


Uitgezonderde dakvlakken

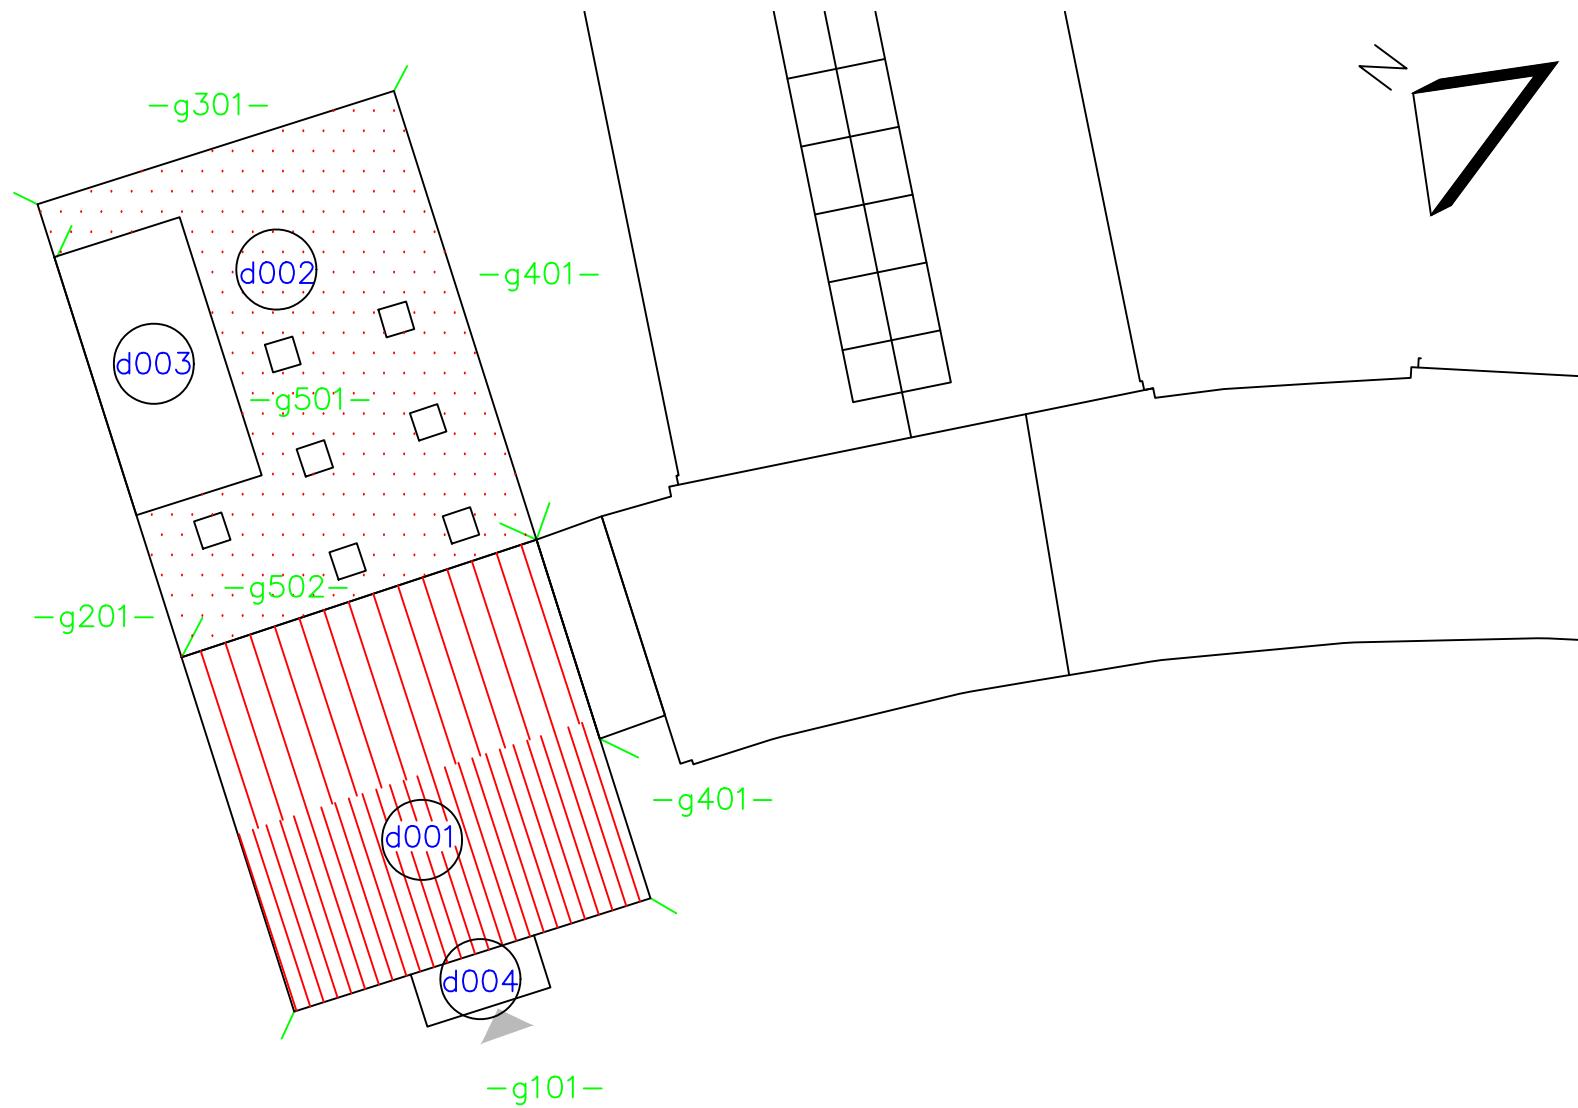

Plat dak laag niveau



Hellend dak



Ingang