




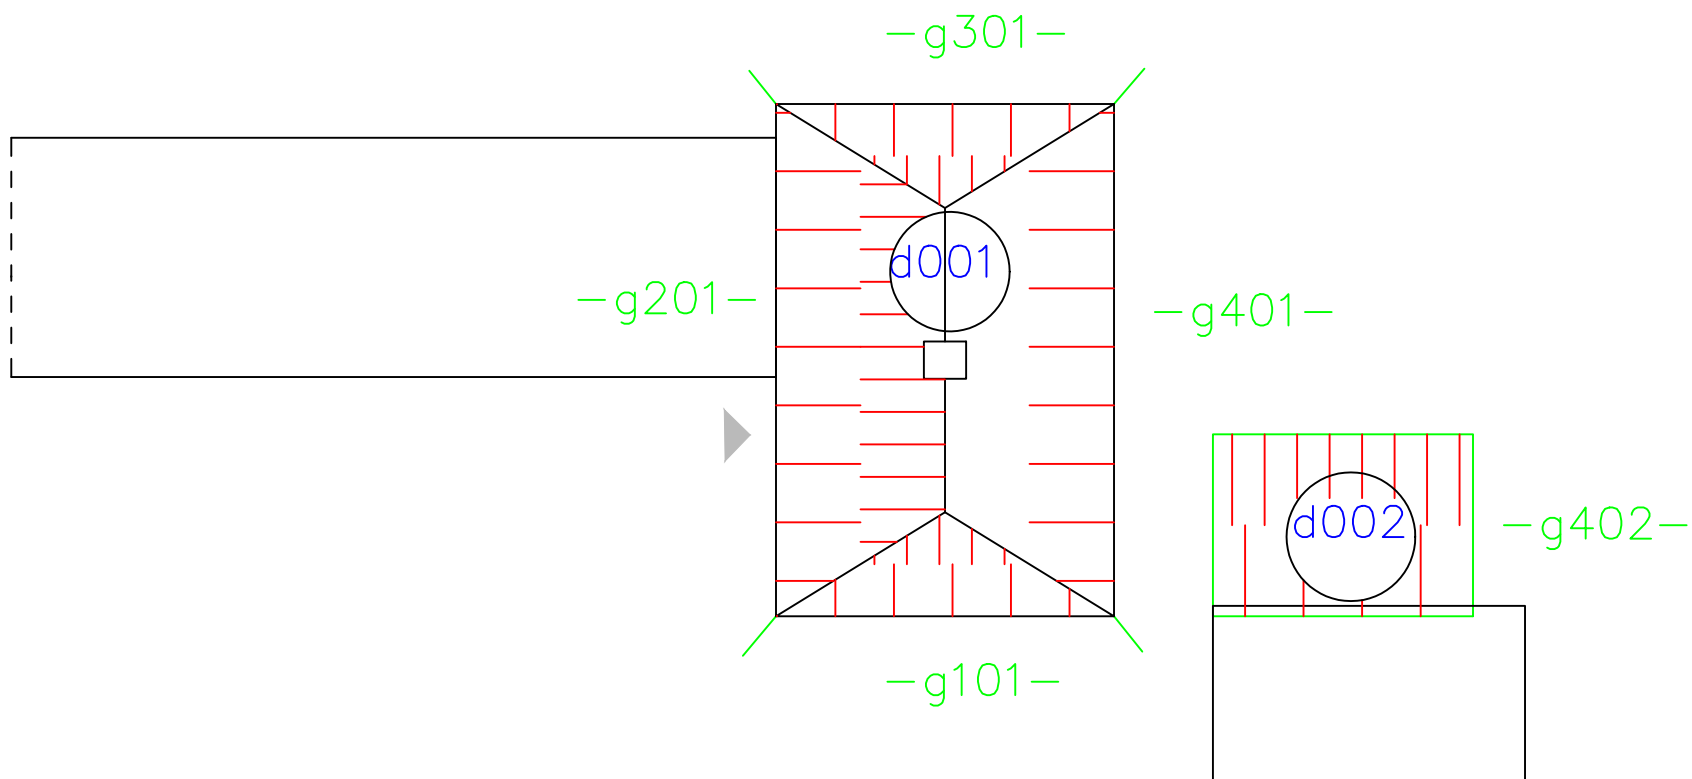

Hellend dak

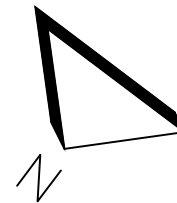

Uitgezonderde dakvlakken

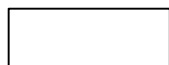

Ingang