


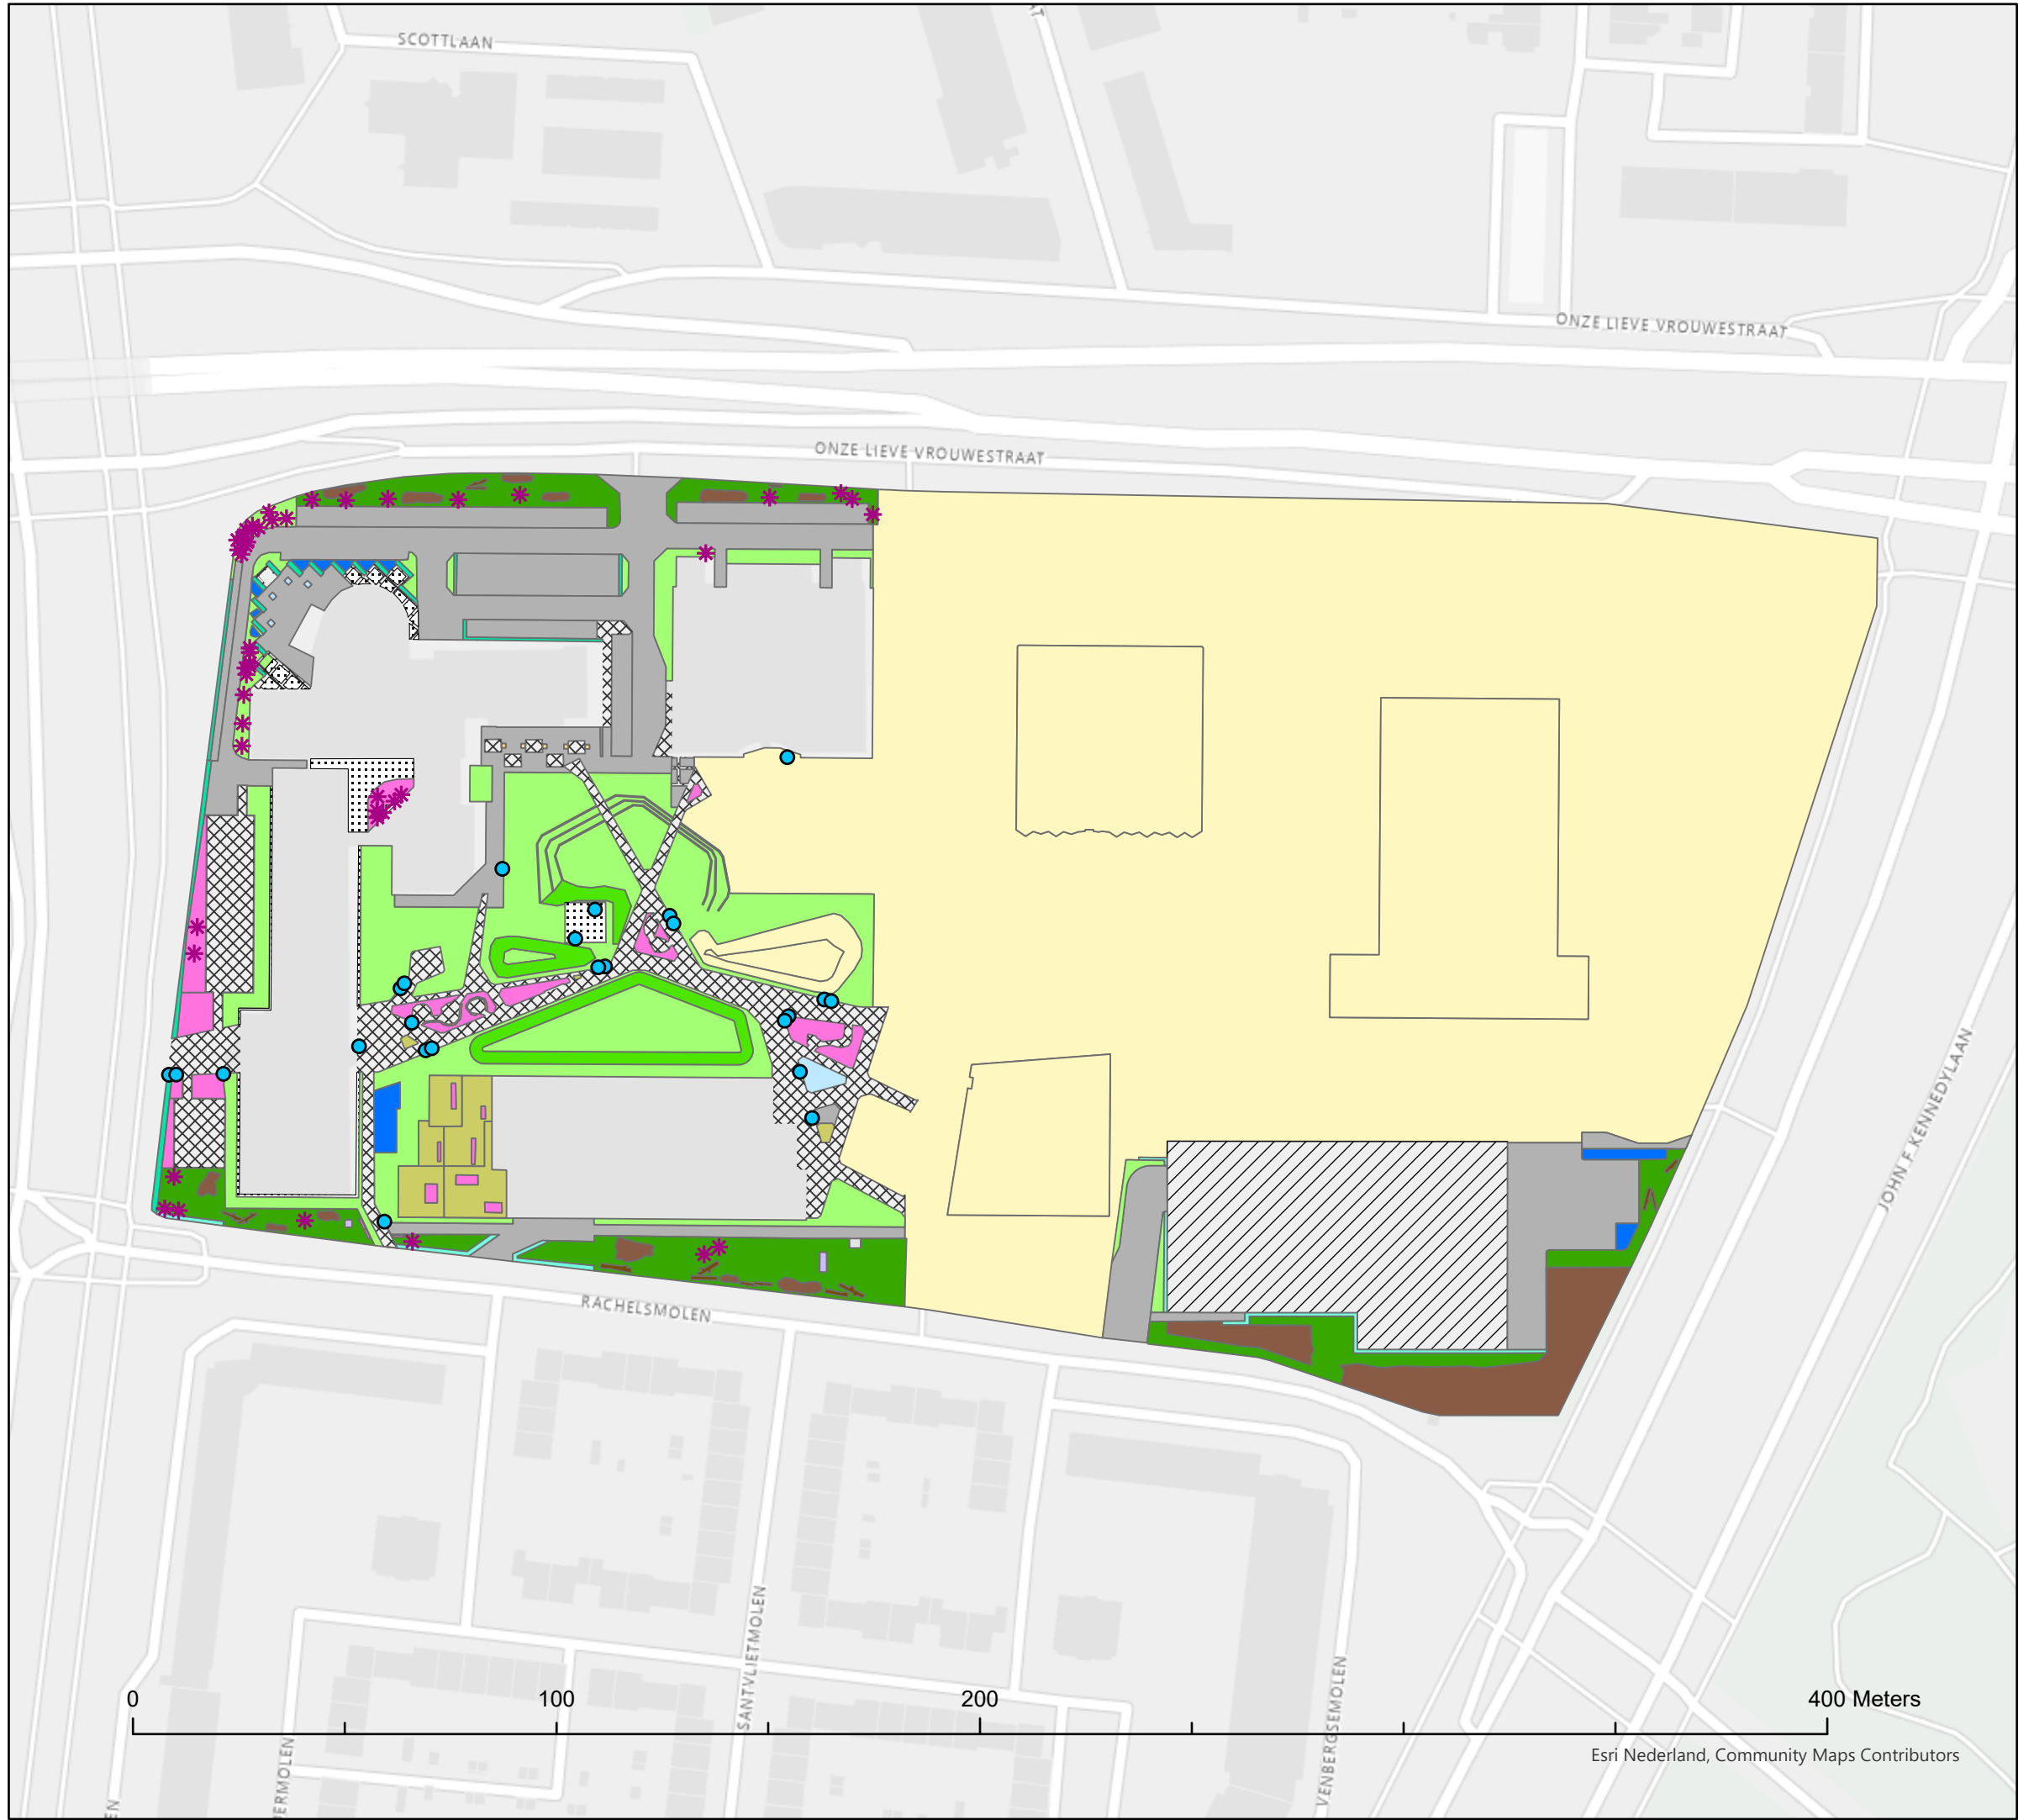

Legenda

Punten

Beheertype

- Afvalbak 60 - 100l (24)
- ✱ Solitaire heester (48)

Vlakken

Beheertype

- Bank - Hout
- Blokhagen 0,5 - 1m
- Bodembekkende beplanting
- Boomspegel
- Boomstammen
- Bosplantsoen
- Extensief gras
- Gazon
- Gazon talud
- Hagen 0,5 - 1m
- Hagen 1 - 1,5m
- Hagen >2m
- Heesters
- Kruidachtigen/ onderbegroeiing
- Kunstgras
- Nutsvoorziening
- Parkeergarage
- Tijdelijk uit beheer
- Vaste planten
- Verharding - Gesloten verharding
- Verharding - Klinkers
- Verharding - Ongebonden
- Verharding - Tegels
- Vlonder - hout



Project: Actualisatie bestek-
tekeningen Fontyssterreinen
Locatie: Rachelsmolen, Eindhoven
Datum: 31-10-2022
Schaal: 1:1500
Behandeld door: Luuk Veldman



Gegevens Fontyslocatie:
Fontys Campus Rachelsmolen
Rachelsmolen 1
Postbus 558
5612 MA
088 508 0000
www.fontys.nl