


kWh METERS VOORZIEN VAN M-BUS AANSLUITING UITLEZEN VIA GBS VAN DE W-INSTALLATIE DATA KABEL NAAR REGELKAST W-INSTALLATIE			VA
K1	63/63A	LK0-1 ONDERVERDELING ALGEMEEN YMz1K Cca 5x16	35340
K2	63/50A	LK0-2 ONDERVERDELING DE AKKER YMz1K Cca 5x10	29340
K3	63/63A	LK0-3 ONDERVERDELING DE HORIZON / DE KLEINE WERELD YMz1K Cca 5x16	36660
K4	63/50A	LK1-1 ONDERVERDELING AMSTELVEEN SPORT YMz1K Cca 5x10	22490
K5	63/50A	LK1-2 ONDERVERDELING DE HORIZON YMz1K Cca 5x10	23268
K6	63/35A	LIFT YMz1K Cca 5x6	10000
K7	63/16A	HYDROFOOR YMz1K Cca 5x2,5	3000
K8	63/50A	REGELKAST RK1 YMz1K Cca 5x10	15000
K9	63/50A	REGELKAST RK2 YMz1K Cca 5x10	31000
K10	63/50A	WARMTEPOMP 1 YMz1K Cca 5x10	23200
K11	63/50A	WARMTEPOMP 2 YMz1K Cca 5x10	23200
K12	63/--	RESERVE	-
K13	63/--	RESERVE	-
K14	63/--	RESERVE	-
K15	250/200A	LK-PV ONDERVERDELING PV-PANELEN YMz1K Cca 5x150	-

OSB GROF

7

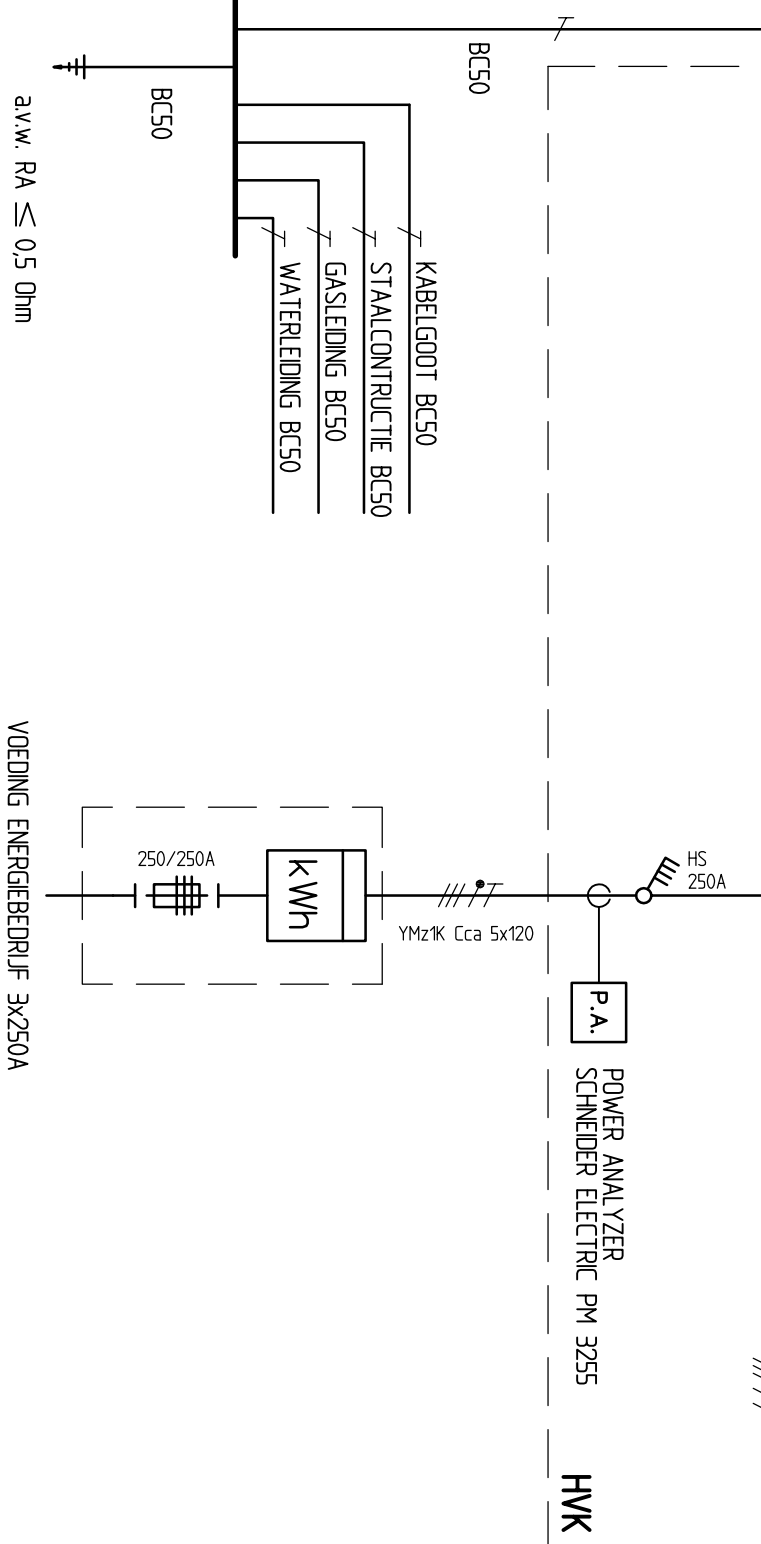

TOT. AANGESLOTEN VERMOGEN : 252.498 VA
 GELIJKTIJDIG VERMOGEN 60% : 151.500 VA

						BESTEK	
E							
D							
C							
B							
A							
wijziging		omschrijving				datum	
Gemeente Amstelveen  Vastgoed							
Laan Nieuwer-Amstel 1, 1182 JR Amstelveen, Postbus 4, 1180 BA Amstelveen, T (020) 540 46 66, F (020) 540 41 42							
project : Scholencomplex IKC Landtong te Amstelveen Landtong 8 1186 GP Amstelveen							
onderwerp : Installatieschema HVK							
datum	: 01-04-2022	actif file	:	Landtong 8_ELK_B_440.dwg			
getekend	: RvA	dienstjaar	:	2021	formaat :	A3	schaal : n.v.t.
projectleider	: R.A. van Veen	besteknummer	:	52.670			
gezien	:	status :	Bestek	tek.nr.	440		
goedgekeurd	:						