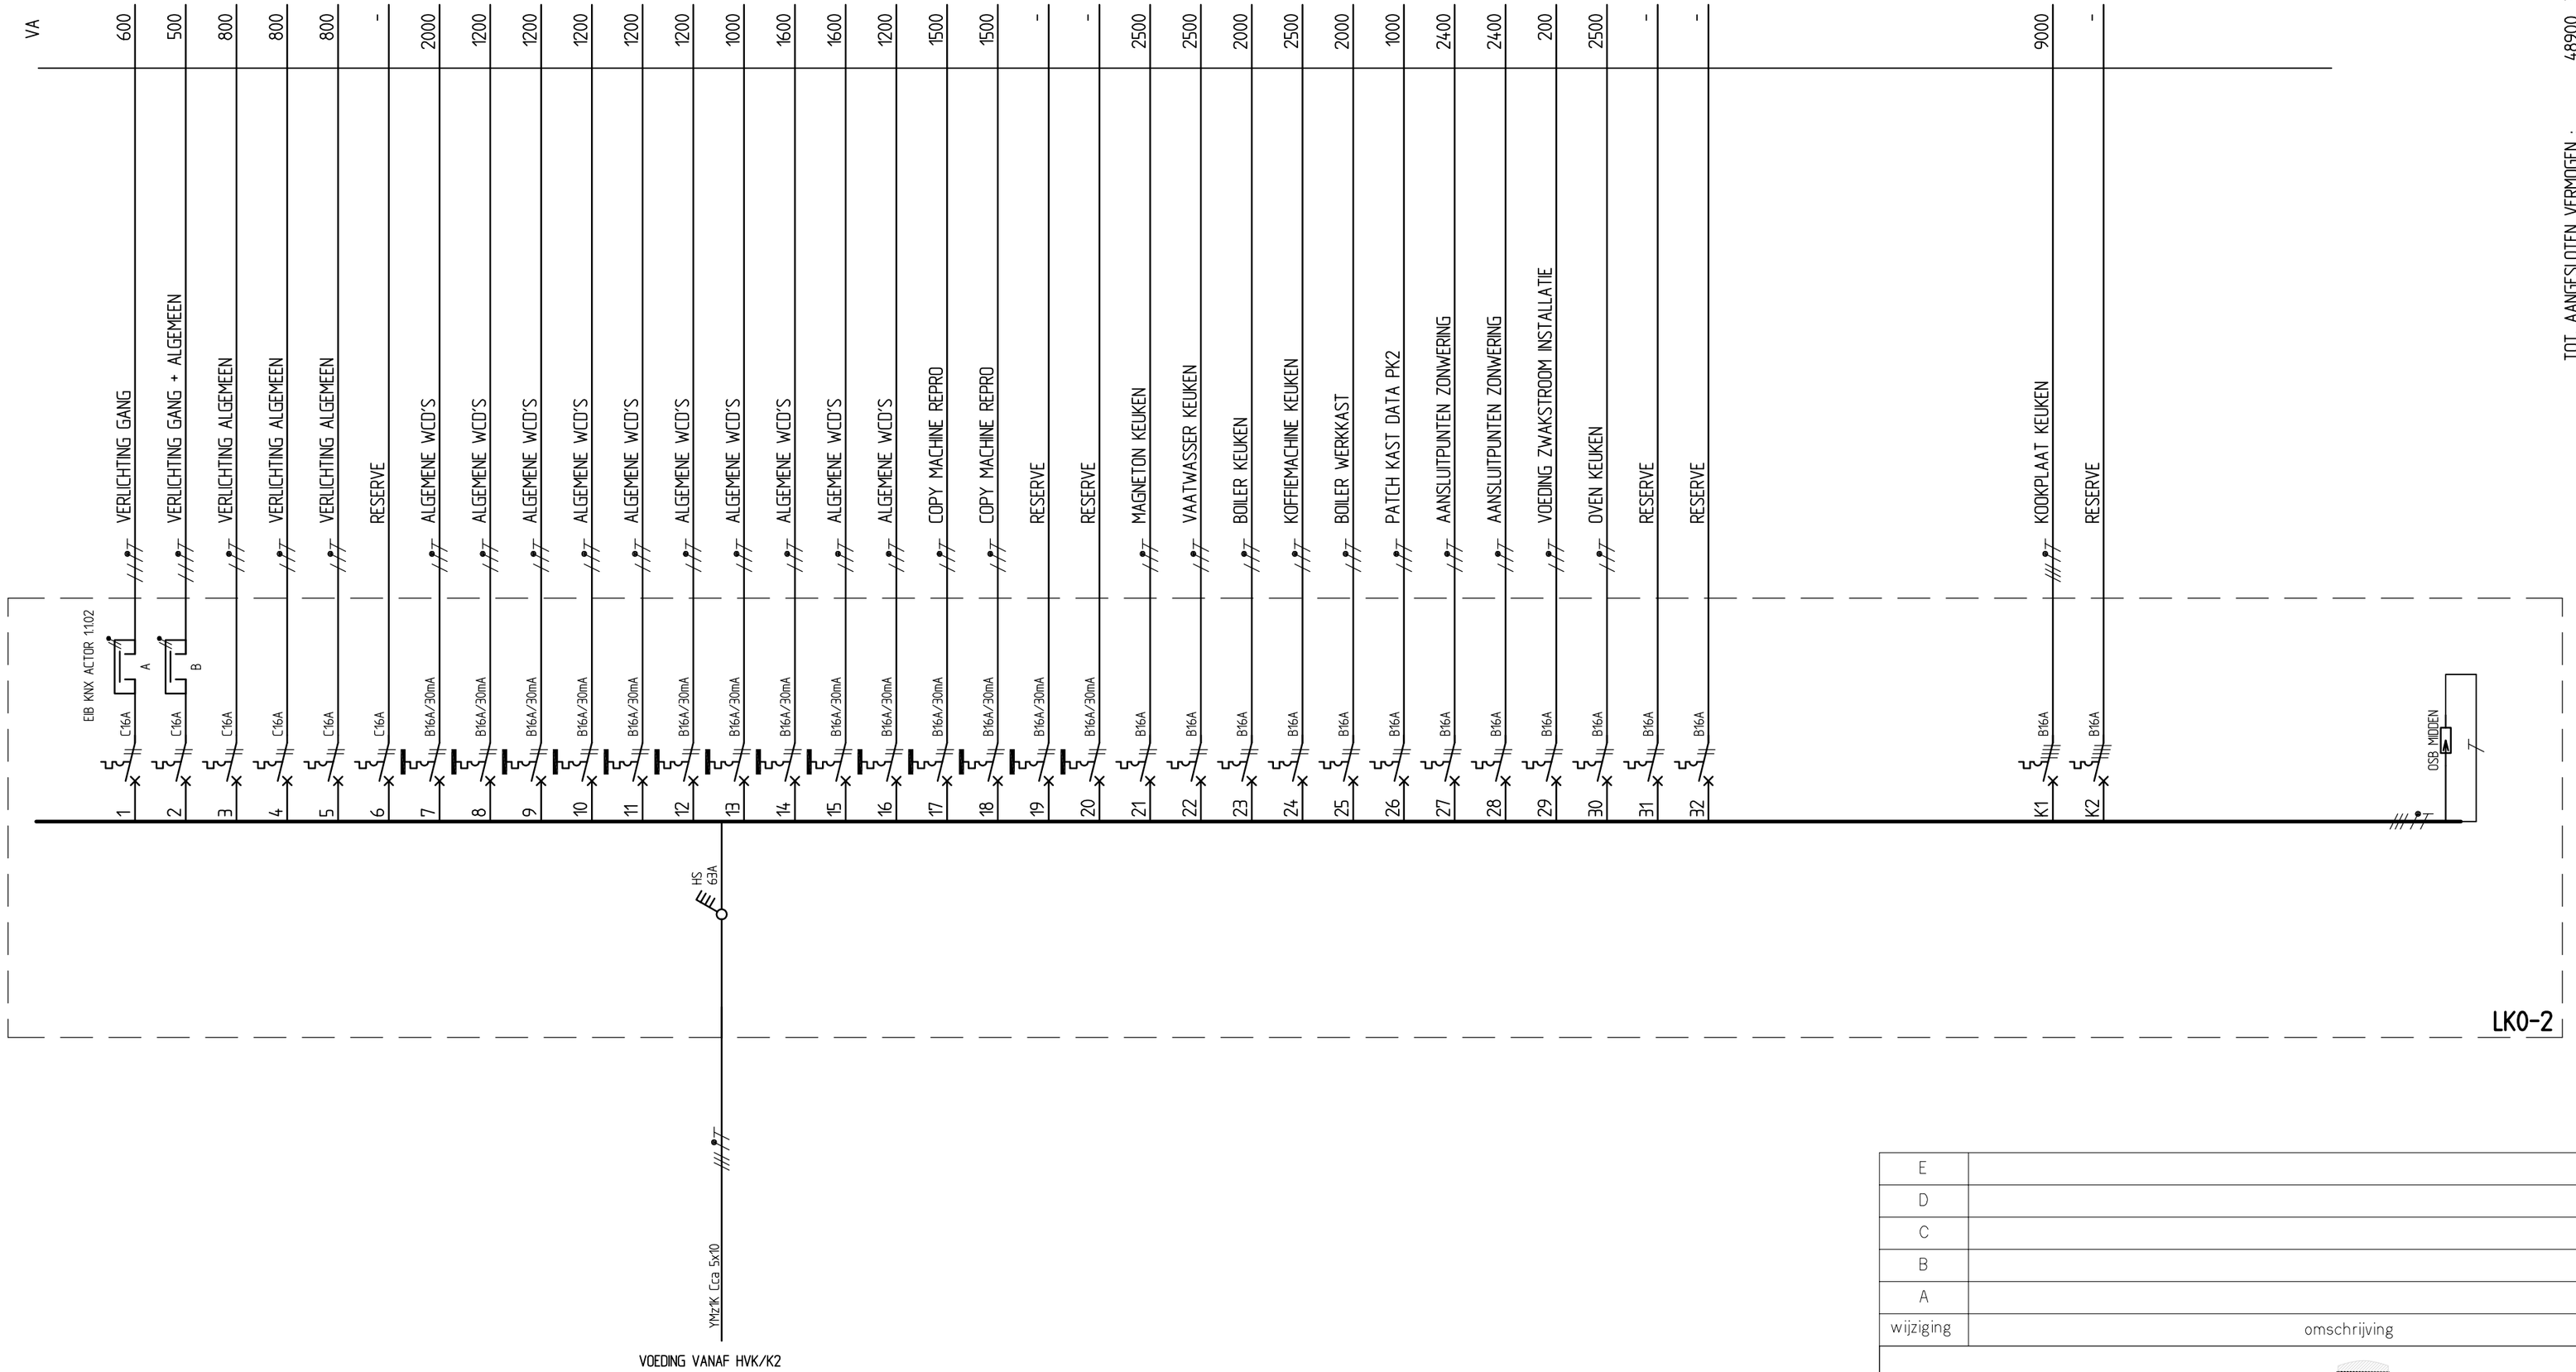


BESTEK

| | | |
|---|---|---|
| E | | |
| D | | |
| C | | |
| B | | |
| A | | |
| wijziging | omschrijving | datum |

Gemeente Amstelveen

Vastgoed Bouwzaken

Laan Nieuwer-Amstel 1, 1182 JR Amstelveen, Postbus 4, 1180 BA Amstelveen, T (020) 540 46 66, F (020) 540 41 42

project : Scholencomplex IKC Landtong te Amstelveen
Landtong 8 1186 GP Amstelveen

onderwerp : Installatieschema
LK0-2

| | | | |
|---|---|---|---|
| datum : 01-04-2022 | actif file : Landtong 8_ELK_B_442.dwg | | |
| getekend : RvA | dienstjaar : 2021 | formaat : A2 | schaal : n.v.t. |
| projectleider : R.A. van Veen | besteknummer : 52.670 | | |
| gezien : | status : Bestek | tek.nr. 442 | |
| goedgekeurd : | | | |