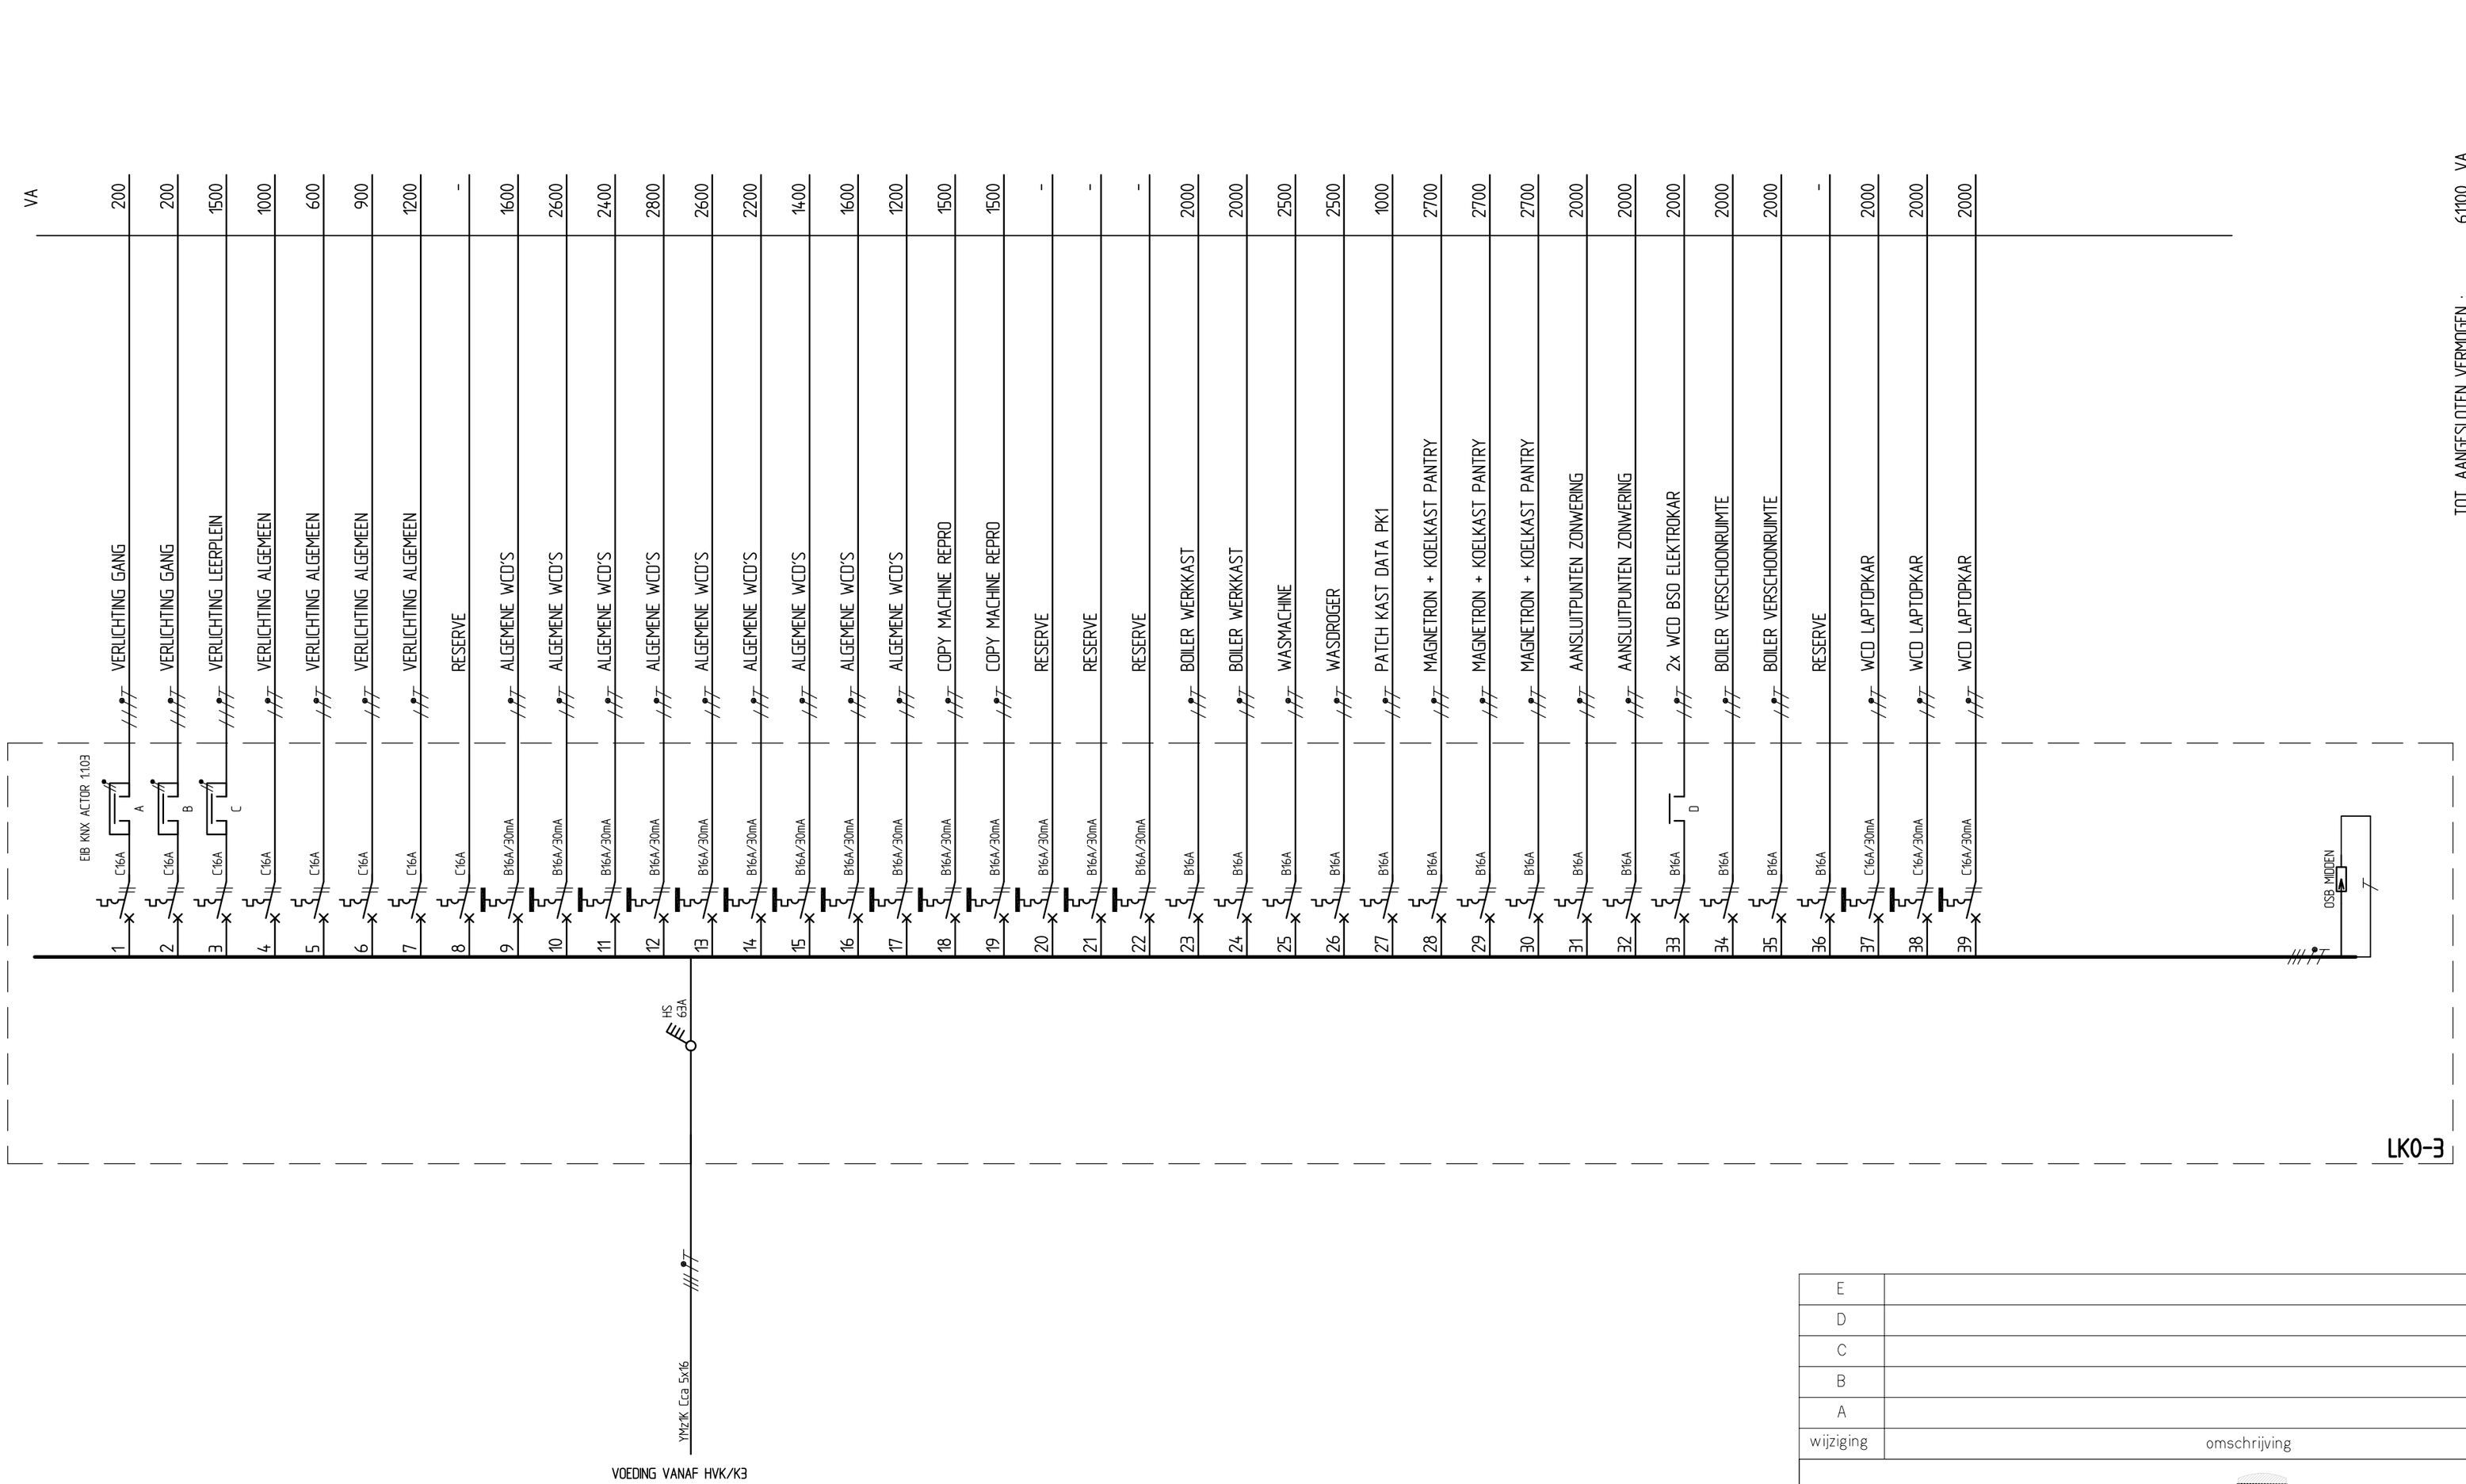

BESTEK

E		
D		
C		
B		
A		
wijziging	omschrijving	datum

Gemeente Amstelveen

Vastgoed — Bouwzaken

Laan Nieuwer-Amstel 1, 1182 JR Amstelveen, Postbus 4, 1180 BA Amstelveen, T (020) 540 46 66, F (020) 540 41 42

project : Scholencomplex IKC Landtong te Amstelveen
Landtong 8 1186 GP Amstelveen

onderwerp : Installatieschema
LK0-3

datum : 01-04-2022	actif file : Landtong 8_ELK_B_443.dwg		
getekend : RvA	dienstjaar : 2021	formaat : A2	schaal : n.v.t.
projectleider : R.A. van Veen	besteknummer : 52.670		
gezien :	status : Bestek	tek.nr. 443	
goedgekeurd :			