


PV-PANELEN INSTALLATIE 130MWh/jaar LEVEREN EN AANSLUITEN

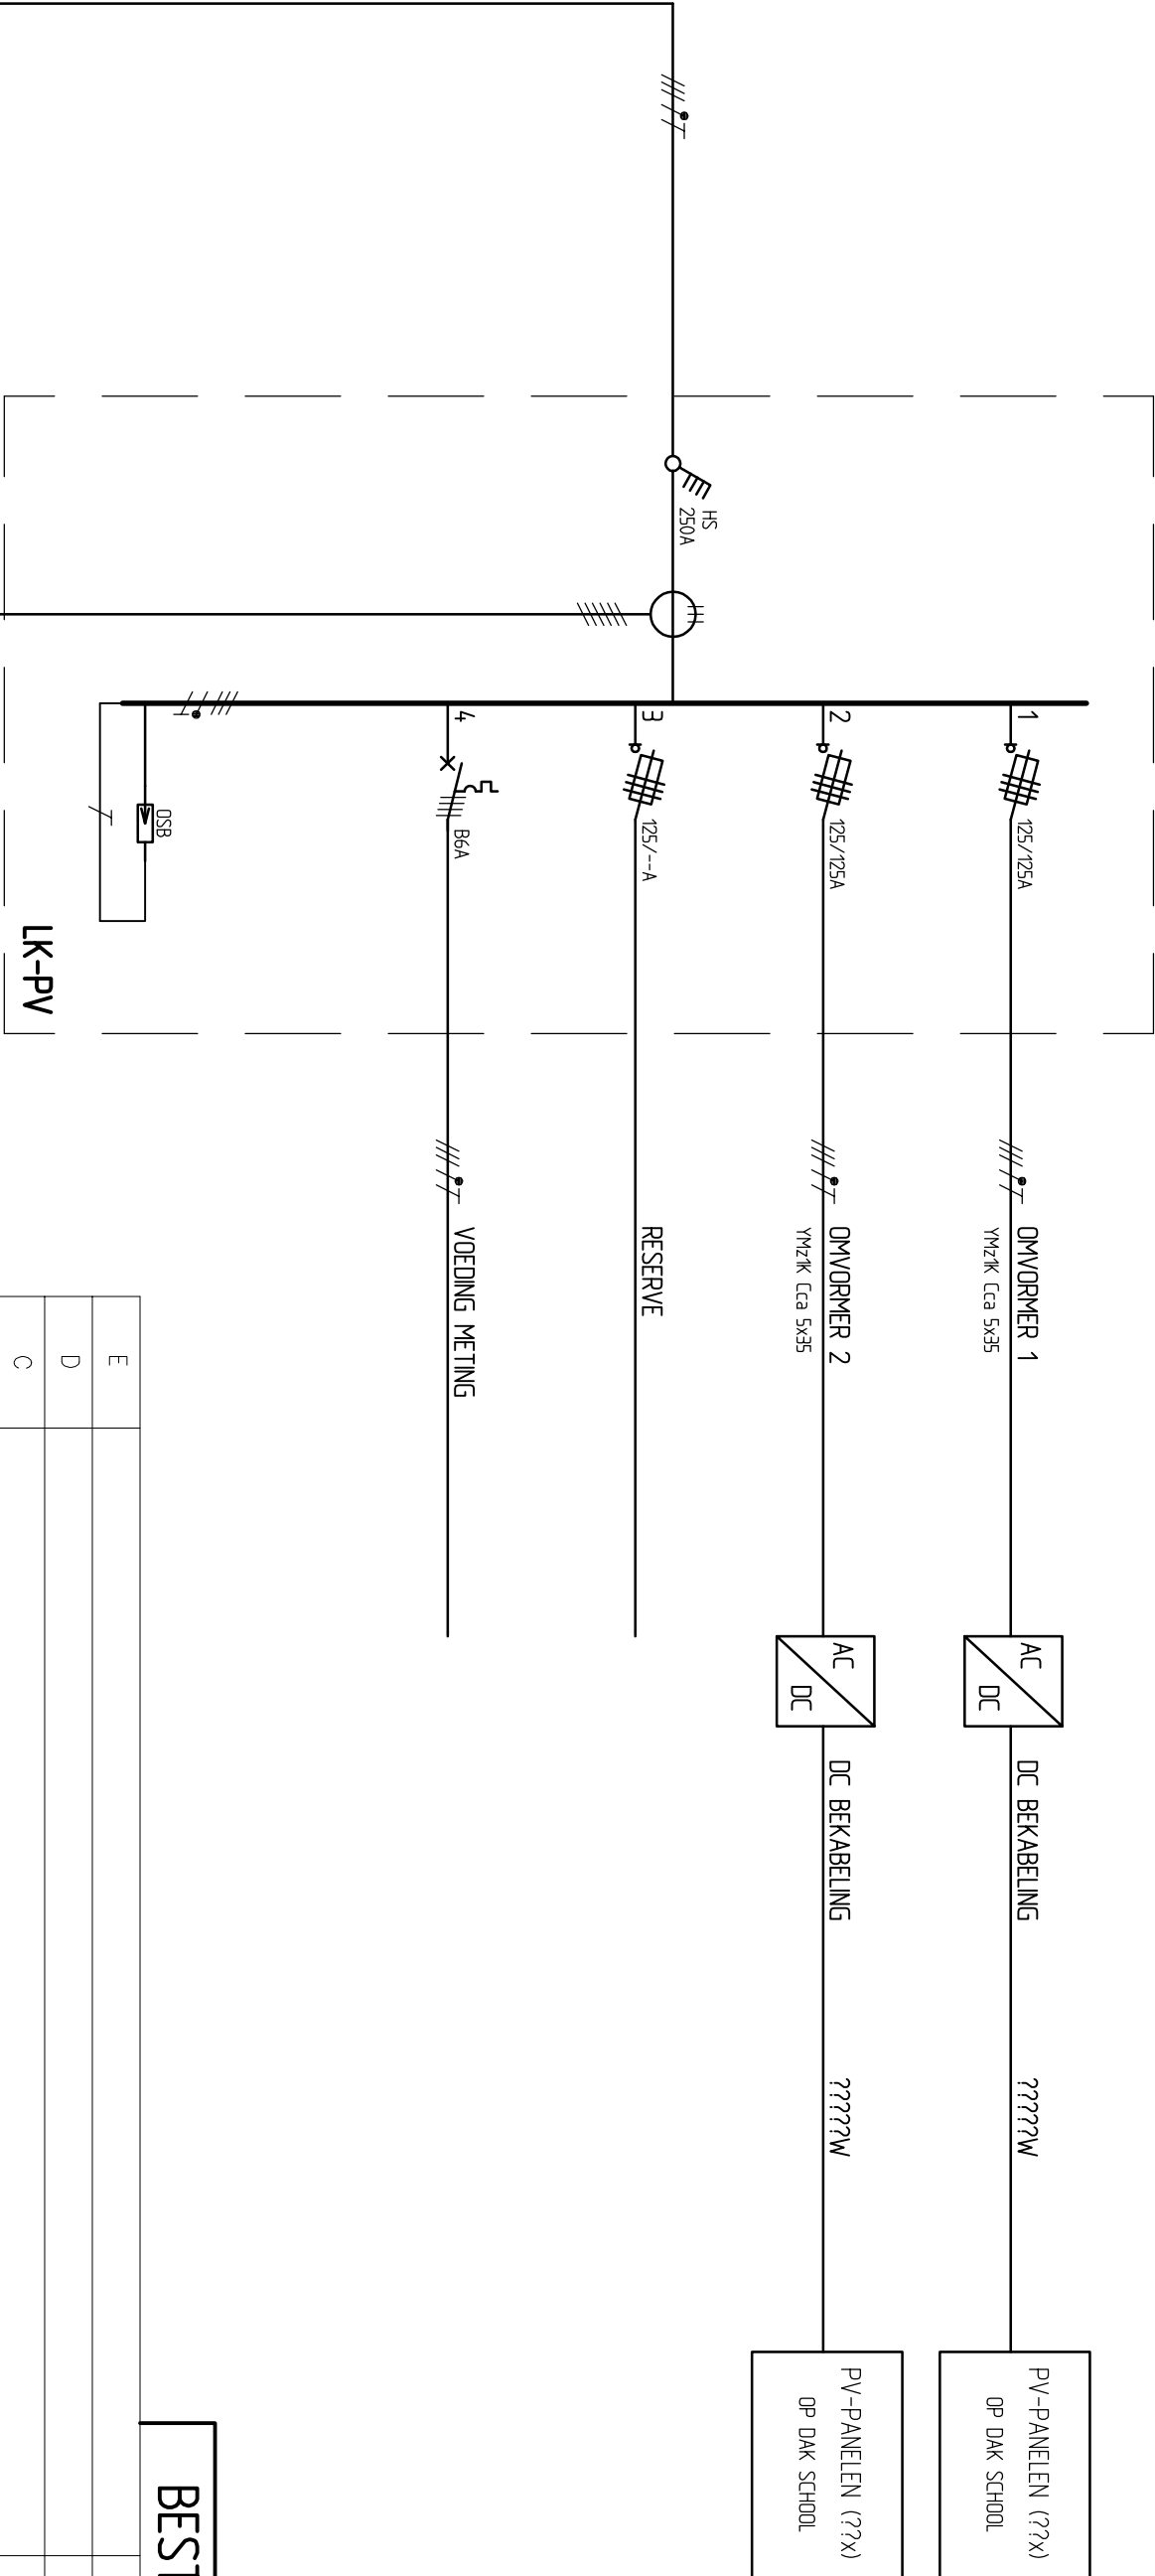

BRUTO PRODUCTIEMETER
LEVEREN EN AANSLUITEN DOOR DERDEN
LOKATIE NABIJ LK-PV

1kWh

LK-PV

BESTEK

E				
D				
C				
B				
A				
wijziging		omschrijving		datum
Gemeente  Amstelveen Vastgoed Laan Nieuwer-Amstel 1, 1182 JR Amstelveen, Postbus 4, 1180 BA Amstelveen, T (020) 540 46 66, F (020) 540 41 42 project : Scholencomplex IKC Landtong te Amstelveen Landtong 8 1186 GP Amstelveen				
onderwerp : Installatieschema				
LK-PV				
datum	: 01-04-2022	actif file	: Landtong 8_ELK_B_446.dwg	
getekend	: RvA	dienstjaar	: 2021	formaat : A3
projectleider	: RA. van Veen	besteknummer	: 52.670	schaal : n.v.t.
gezien	:			
goedgekeurd	:	status : Bestek		tek.nr. 446