


2e VERDEPING

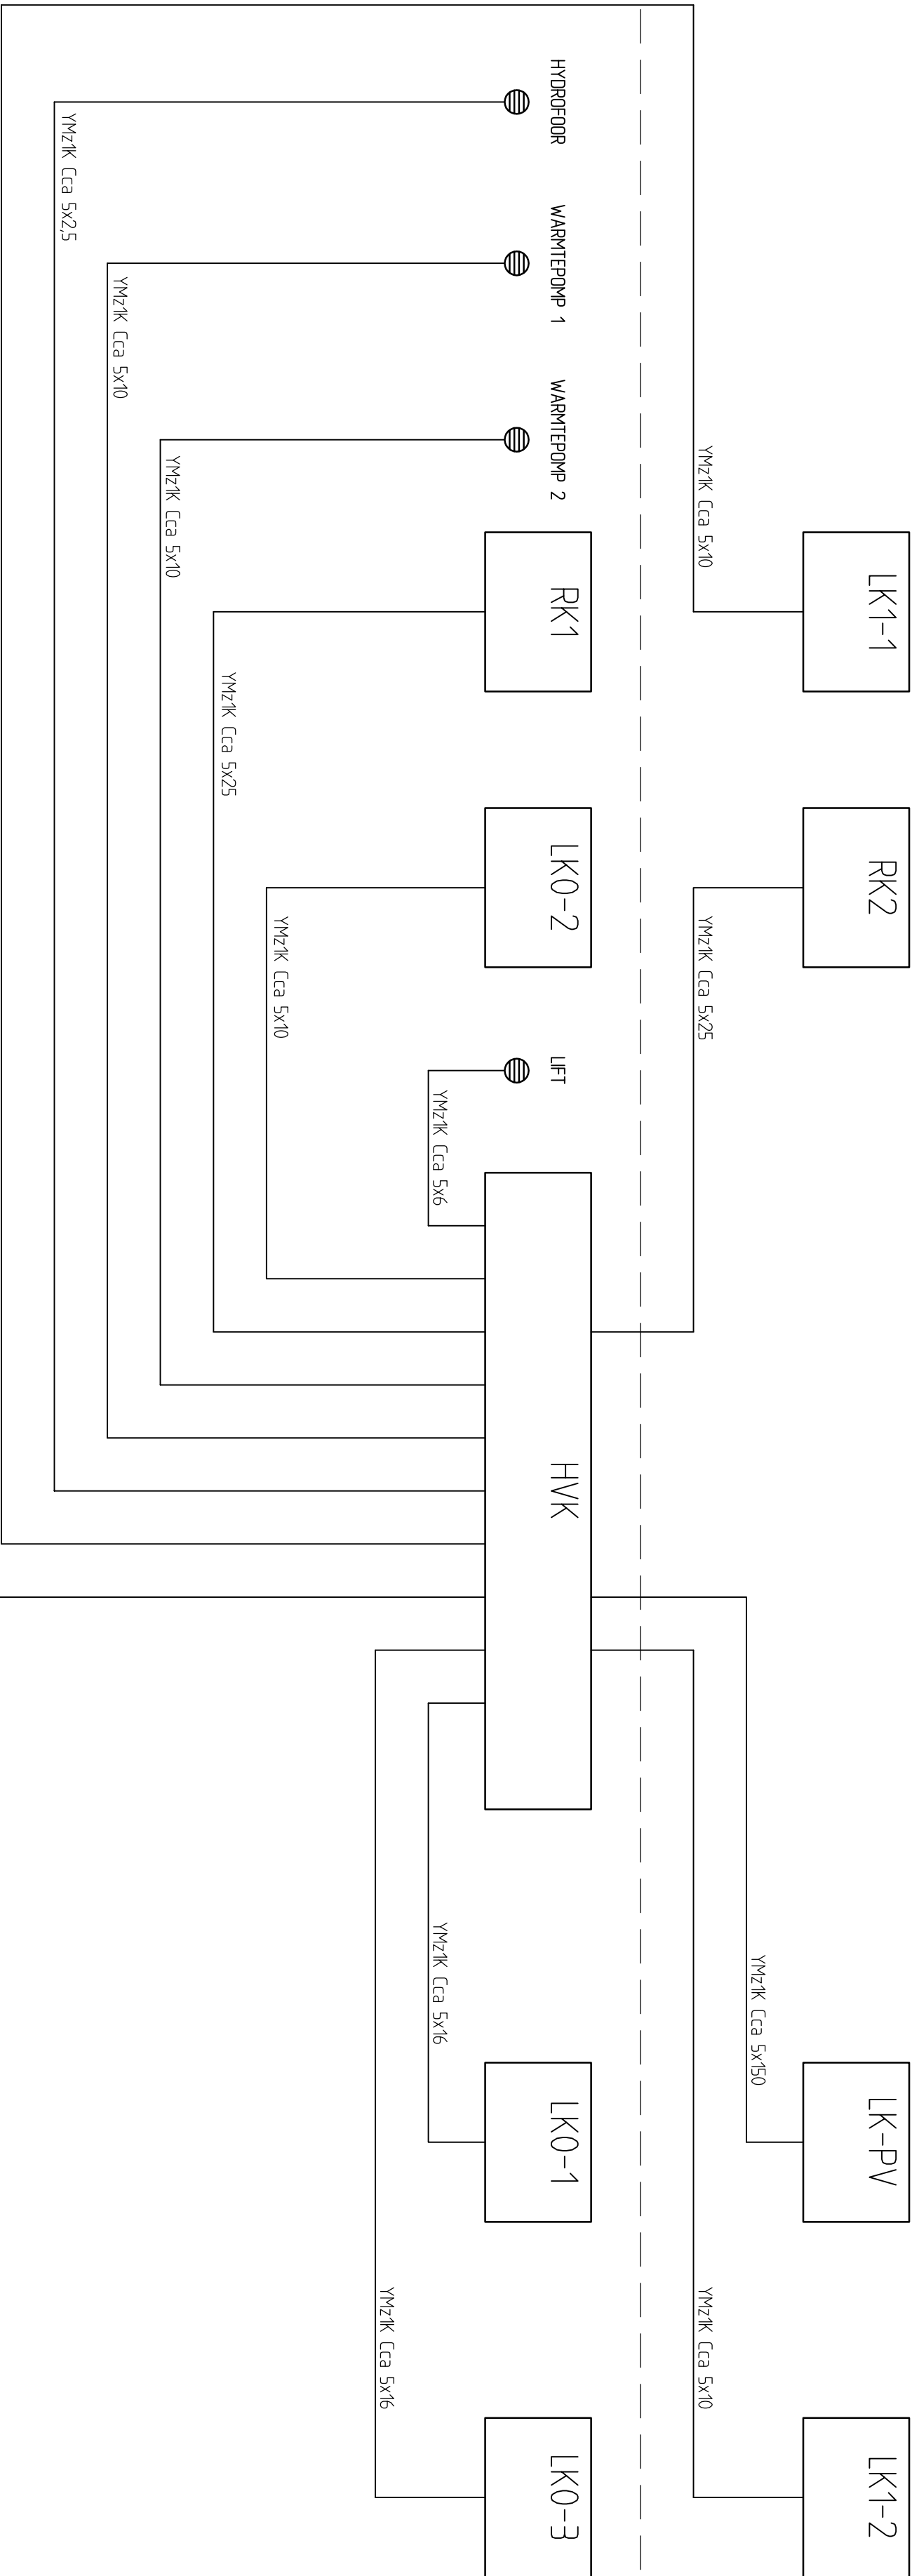

1e VERDEPING

BEGANE GROND

VOEDING ENERGIEBEDRIJF

BESTEK

E		
D		
C		
B		
A		
wijziging	omschrijving	datum



Vastgoed **Gemeente Amstelveen** **Bouwzaken**

Laan Nieuwer-Amstel 1, 1182 JR Amstelveen, Postbus 4, 1180 BA Amstelveen, T (020) 540 46 66, F (020) 540 41 42
Project : Scholencomplex IKC Landtong te Amstelveen
Landtong 8 1186 GP Amstelveen

onderwerp : Blokschema
HVK

datum	: 01-04-2022	actif file	: Landtong 8_EIK_X_300.dwg
getekend	: RvA	dienstjaar	: 2021
projectleider	: R.A. van Veen	besteknummer	: 52.670
gezien	:	status	: Bestek
goedgekeurd	:	tek.nr.	300