




HOOFD IN GANG SCHOOL DE AKKER

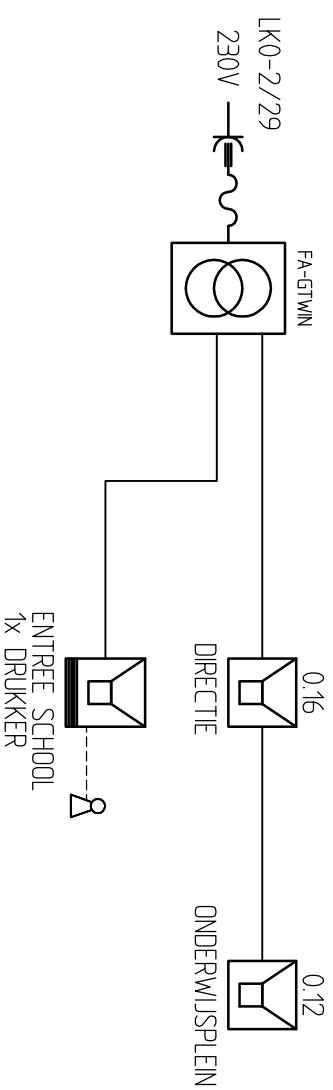

HOOFD INGANG DE HORIZON / DE KLEINE WERELD

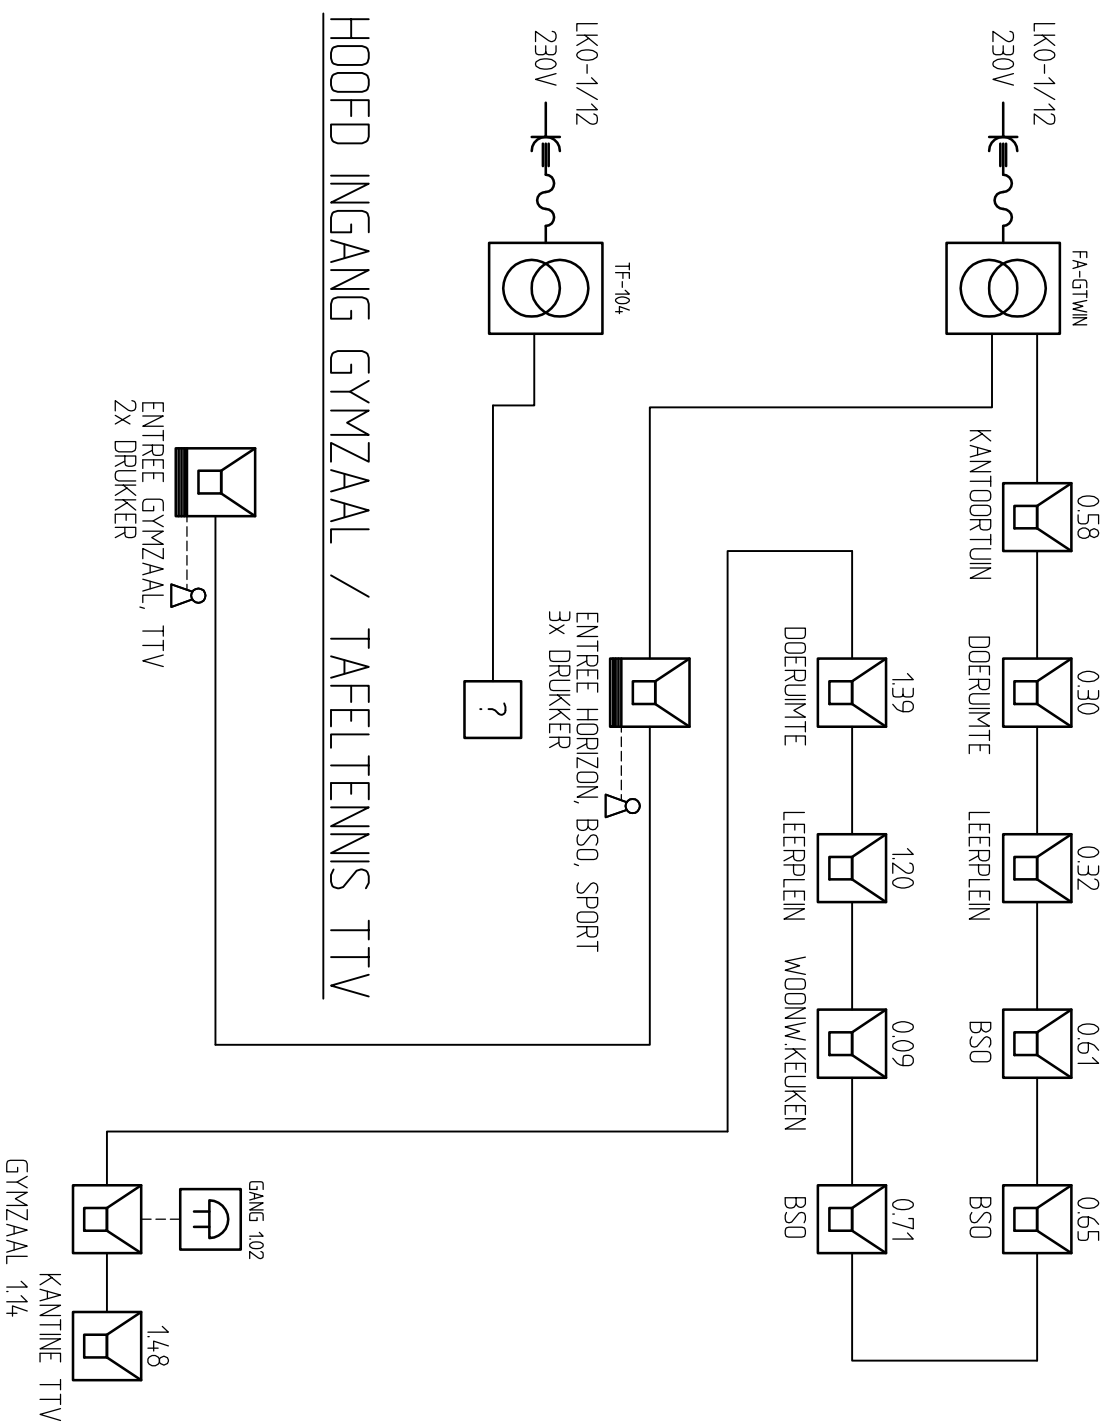

RENYOOI:

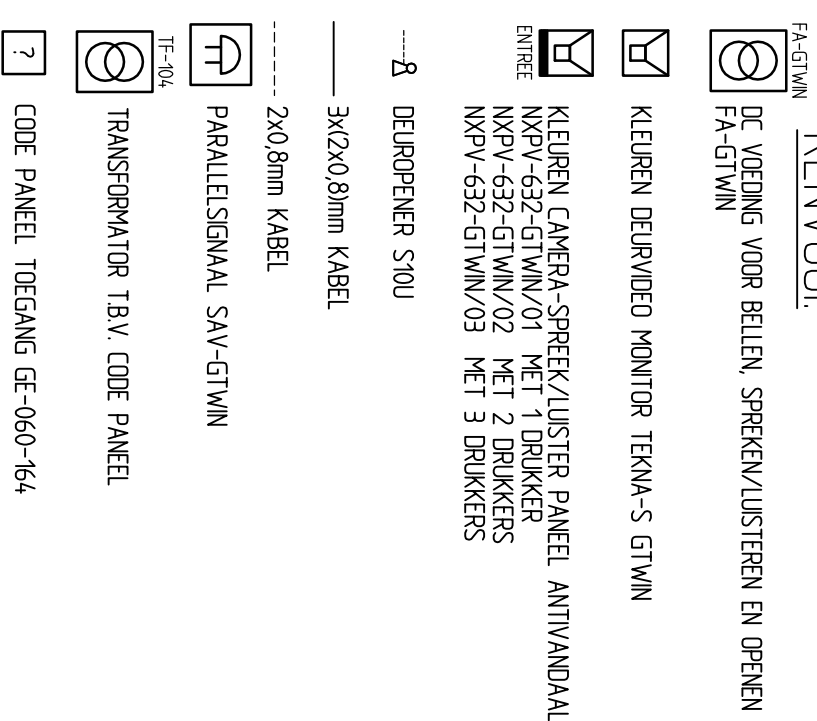

BESTEK		datum
E		
D		
C		
B		
A		
wijziging	omschrijving	datum

Gemeente Amstelveen		Bouwzaken	
Vastgoed			
Laan Nieuwer-Amstel 1, 1182 JR Amstelveen, Postbus 4, 1180 BA Amstelveen, T (020) 540 46 66, F (020) 540 41 42			
project		Scholencomplex IKC Landtong te Amstelveen	
Landtong 8 1186 GP Amstelveen			
onderwerp : Blokschema			
Video intercom (VIC)			
datum		: 01-04-2022	
getekend		: RvA	
projectleider		: R.A. van Veen	
gezien		:	
goedgekeurd		:	
actif file		: Landtong 8_ELK_X_301.dwg	
dienstjaar		: 2021	
besteknummer		: 52.670	
status		: Bestek	
tek.nr.		301	