


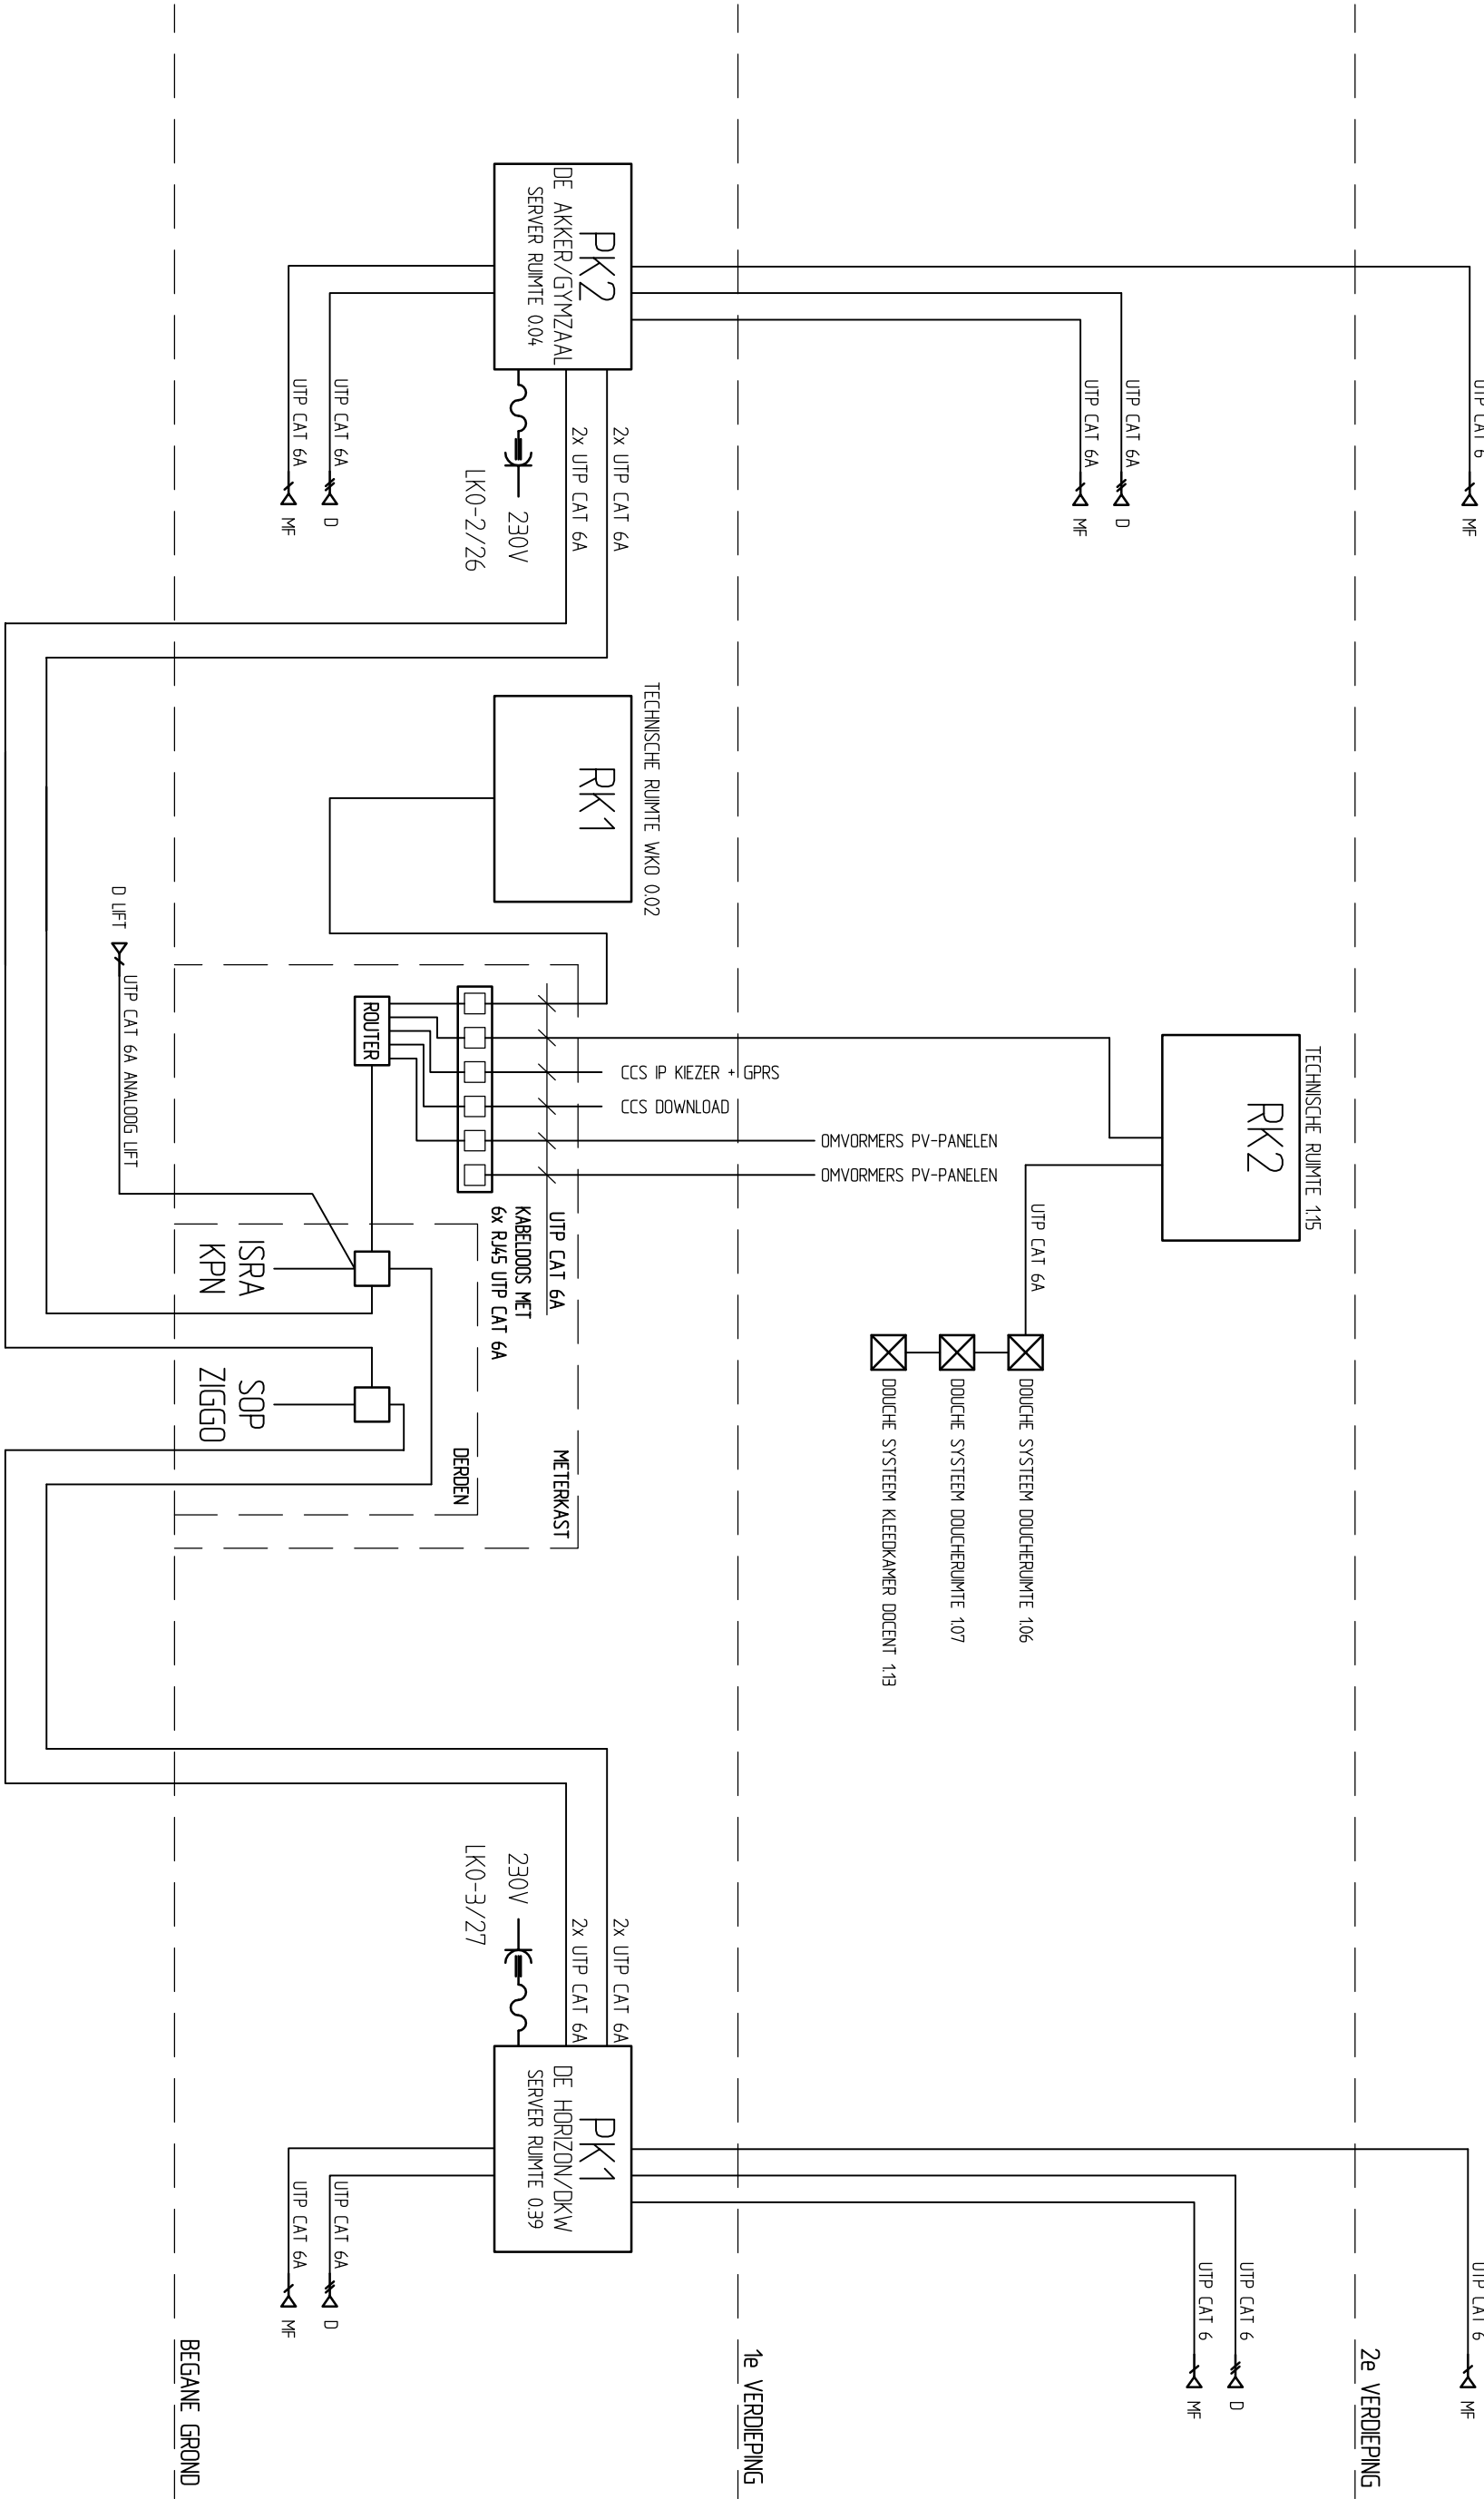

BESTEK		
E		
D		
C		
B		
A		
wijziging	omschrijving	datum
Vastgoed		
Gemeente Amstelveen		Bouwzaken
Laan Nieuwer-Amstel 1, 1182 JR Amstelveen, Postbus 4, 1180 BA Amstelveen, T (020) 540 46 66, F (020) 540 41 42		
Project : Scholencomplex IKC Landtong te Amstelveen		
Landtong 8 1186 GP Amstelveen		
onderwerp : Blokschema		
Data/telefoon		
datum	actif file	: Landtong 8_ELK_X_302.dwg
getekend	dienstjaar	: 2021
projectleider	besteknummer	: 52.670
gezien	status	: Bestek
goedgekeurd	tek.nr.	302