
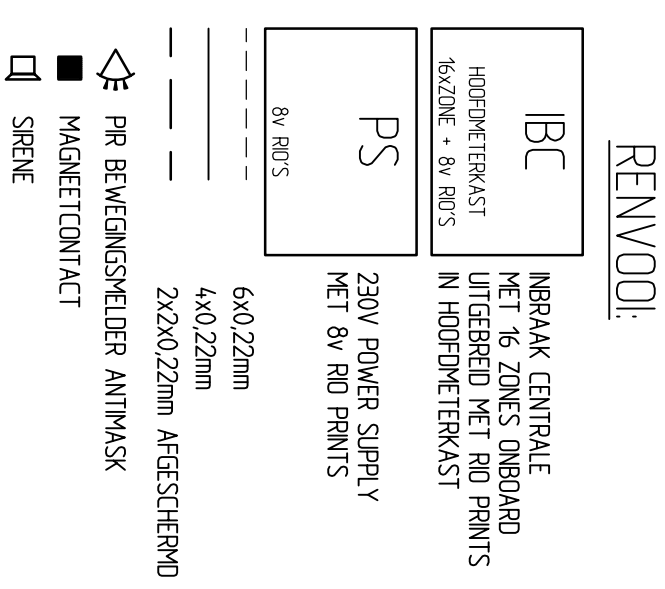
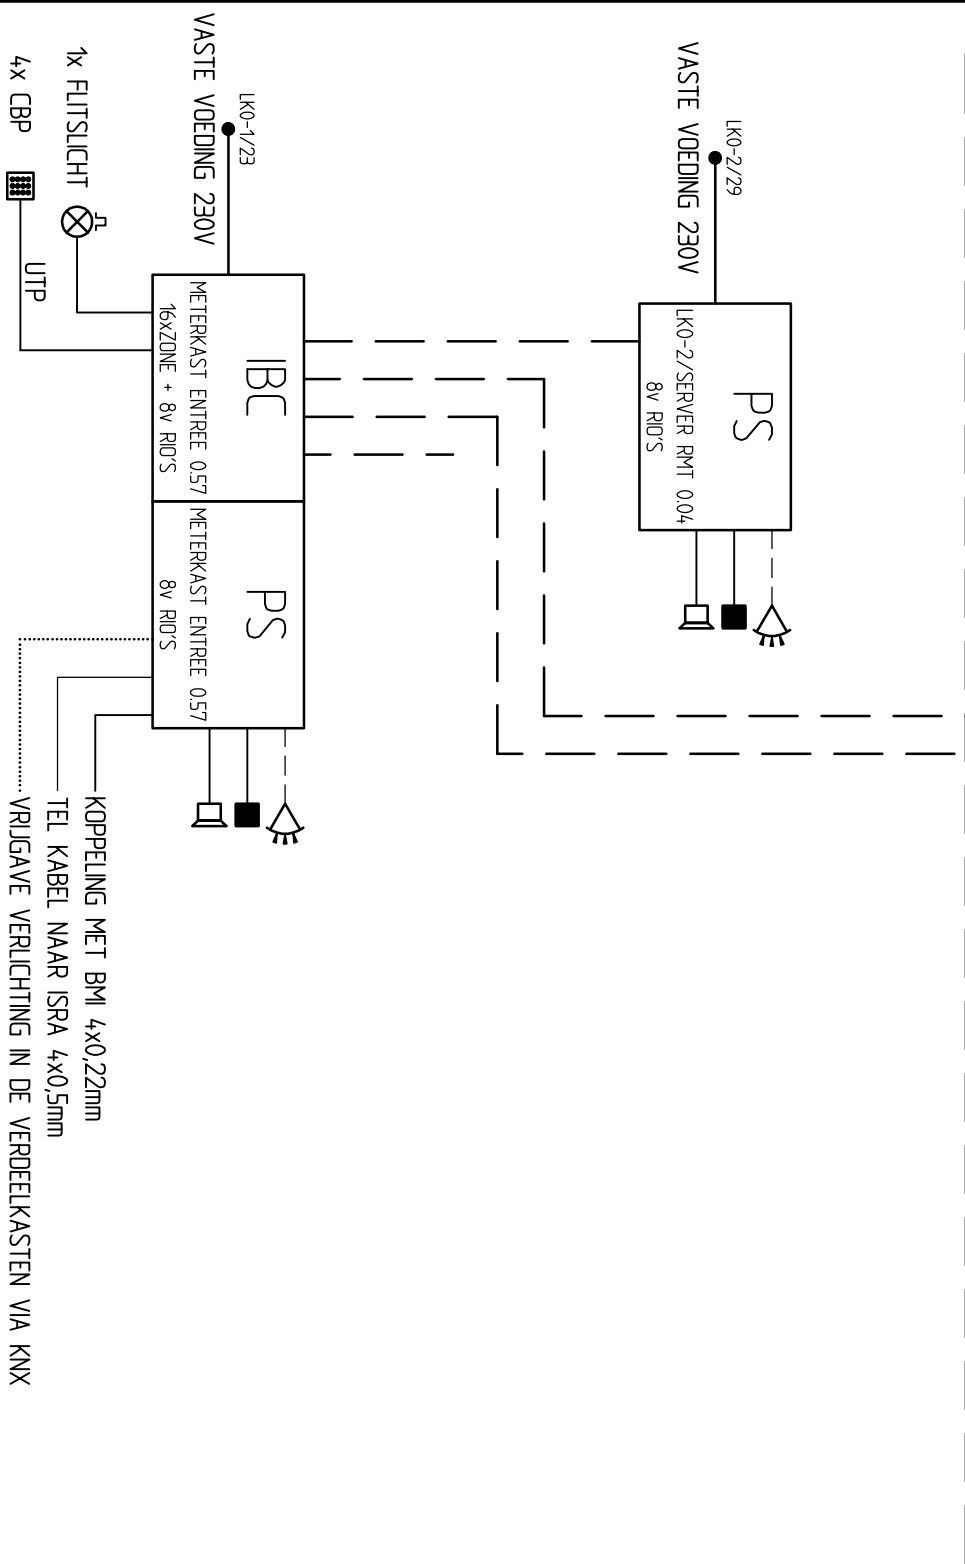


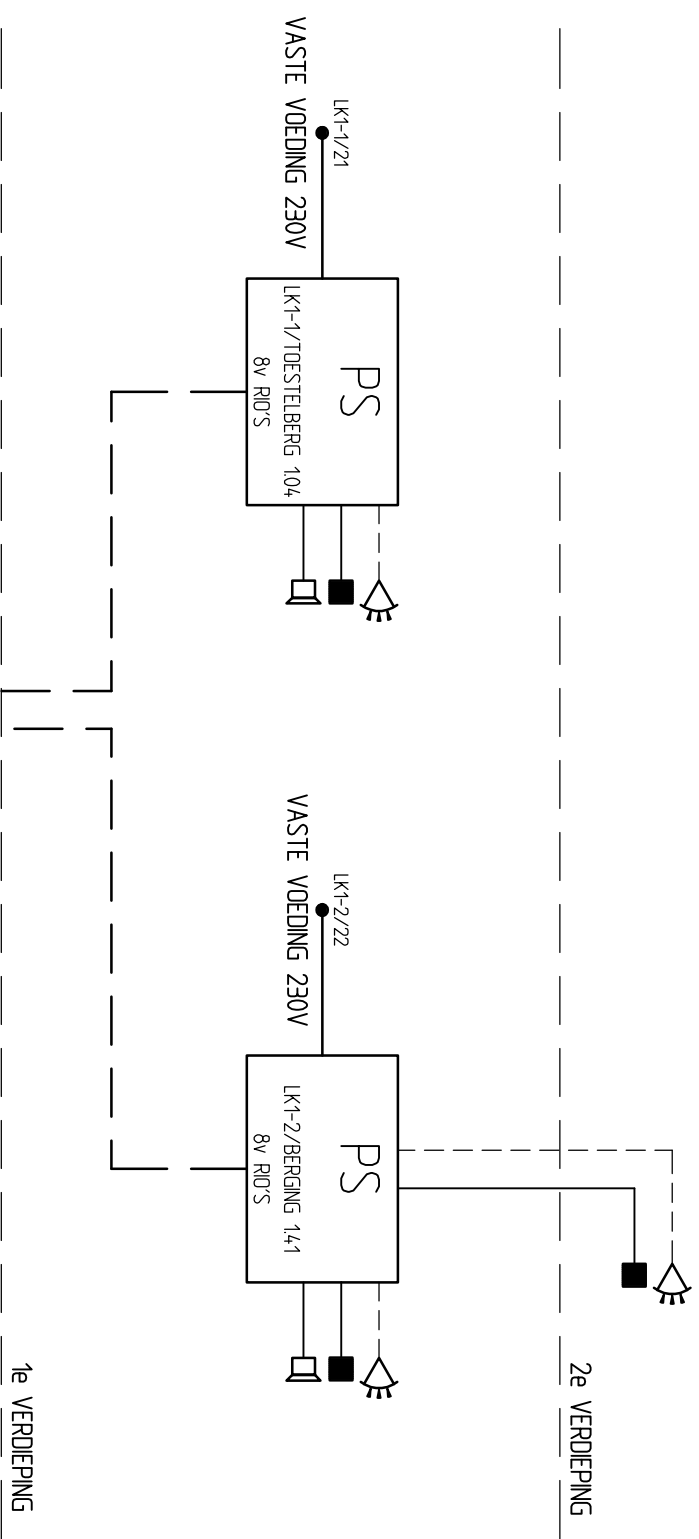

BESTEK	
E	
D	
C	
B	
A	
wijziging	omschrijving
	datum

Gemeente  Amstelveen		Bouwzaken	
Vastgoed			
Laan Nieuwer-Amstel 1, 1182 JR Amstelveen, Postbus 4, 1180 BA Amstelveen, T (020) 540 46 66, F (020) 540 41 42			
project		Scholencomplex IKC Landtong te Amstelveen Landtong 8 1186 GP Amstelveen	
onderwerp		Blokschema Inbraakinstallatie (IBC)	
datum	: 01-04-2022	actif file	: Landtong 8_EIK_X_303.dwg
getekend	: RvA	dienstjaar	: 2021
projectleider	: R.A. van Veen	besteknummer	: 52570
gezien	:	status	: Bestek
geodgekeurd	:		
		tek.nr.	303