

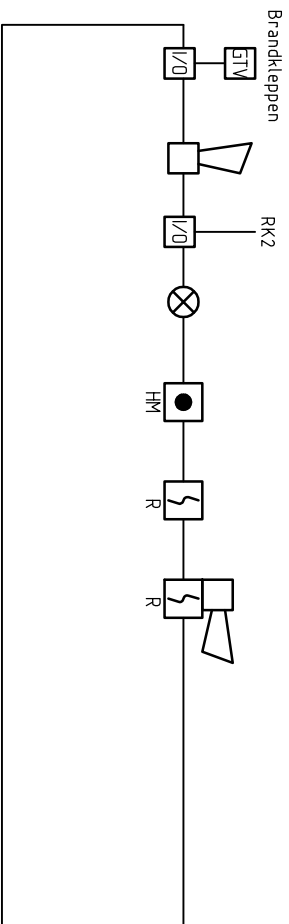


2e VERDIEPING

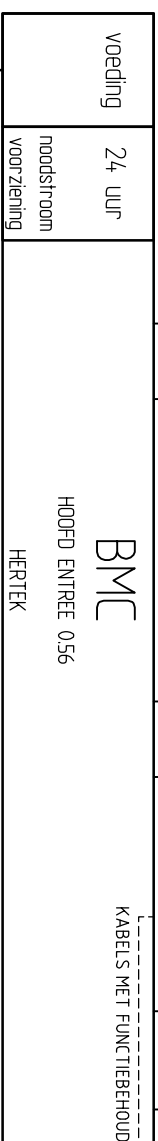

1e VERDIEPING

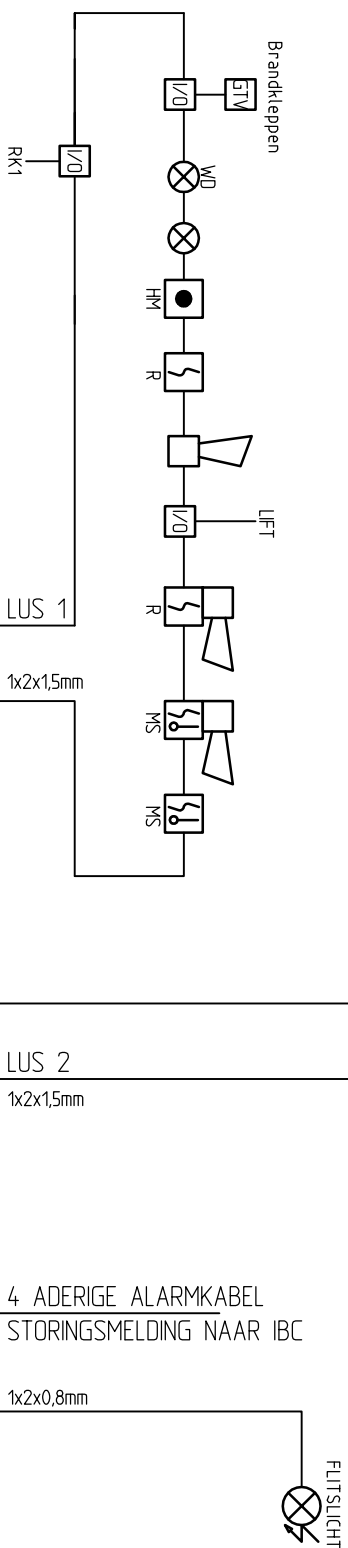

LK0-1/22

BEGANE GROND

				BESTEK	
E					
D					
C					
B					
A					
wijziging		omschrijving			datum
Vastgoed Gemeente  Amstelveen Bouwzaken					
Laan Nieuwer-Amstel 1, 1182 JR Amstelveen, Postbus 4, 1180 BA Amstelveen, T (020) 540 46 66, F (020) 540 41 42					
project : Scholencolplex IKC Landtong te Amstelveen Landtong 8 1186 GP Amstelveen					
onderwerp : Blokschema Brandmeldinstallatie (BMC)					
datum	: 01-04-2022	actif file	: Landtong 8_ELK_X_304.dwg		
getekend	: RvA	diensjaar	: 2021	formaat : A3	schaal : n.v.t.
projectleider	: R.A. van Veen	besteknummer	: 52670		
gezien	:	status	: Bestek	tek.nr.	304
goedgekeurd	:				