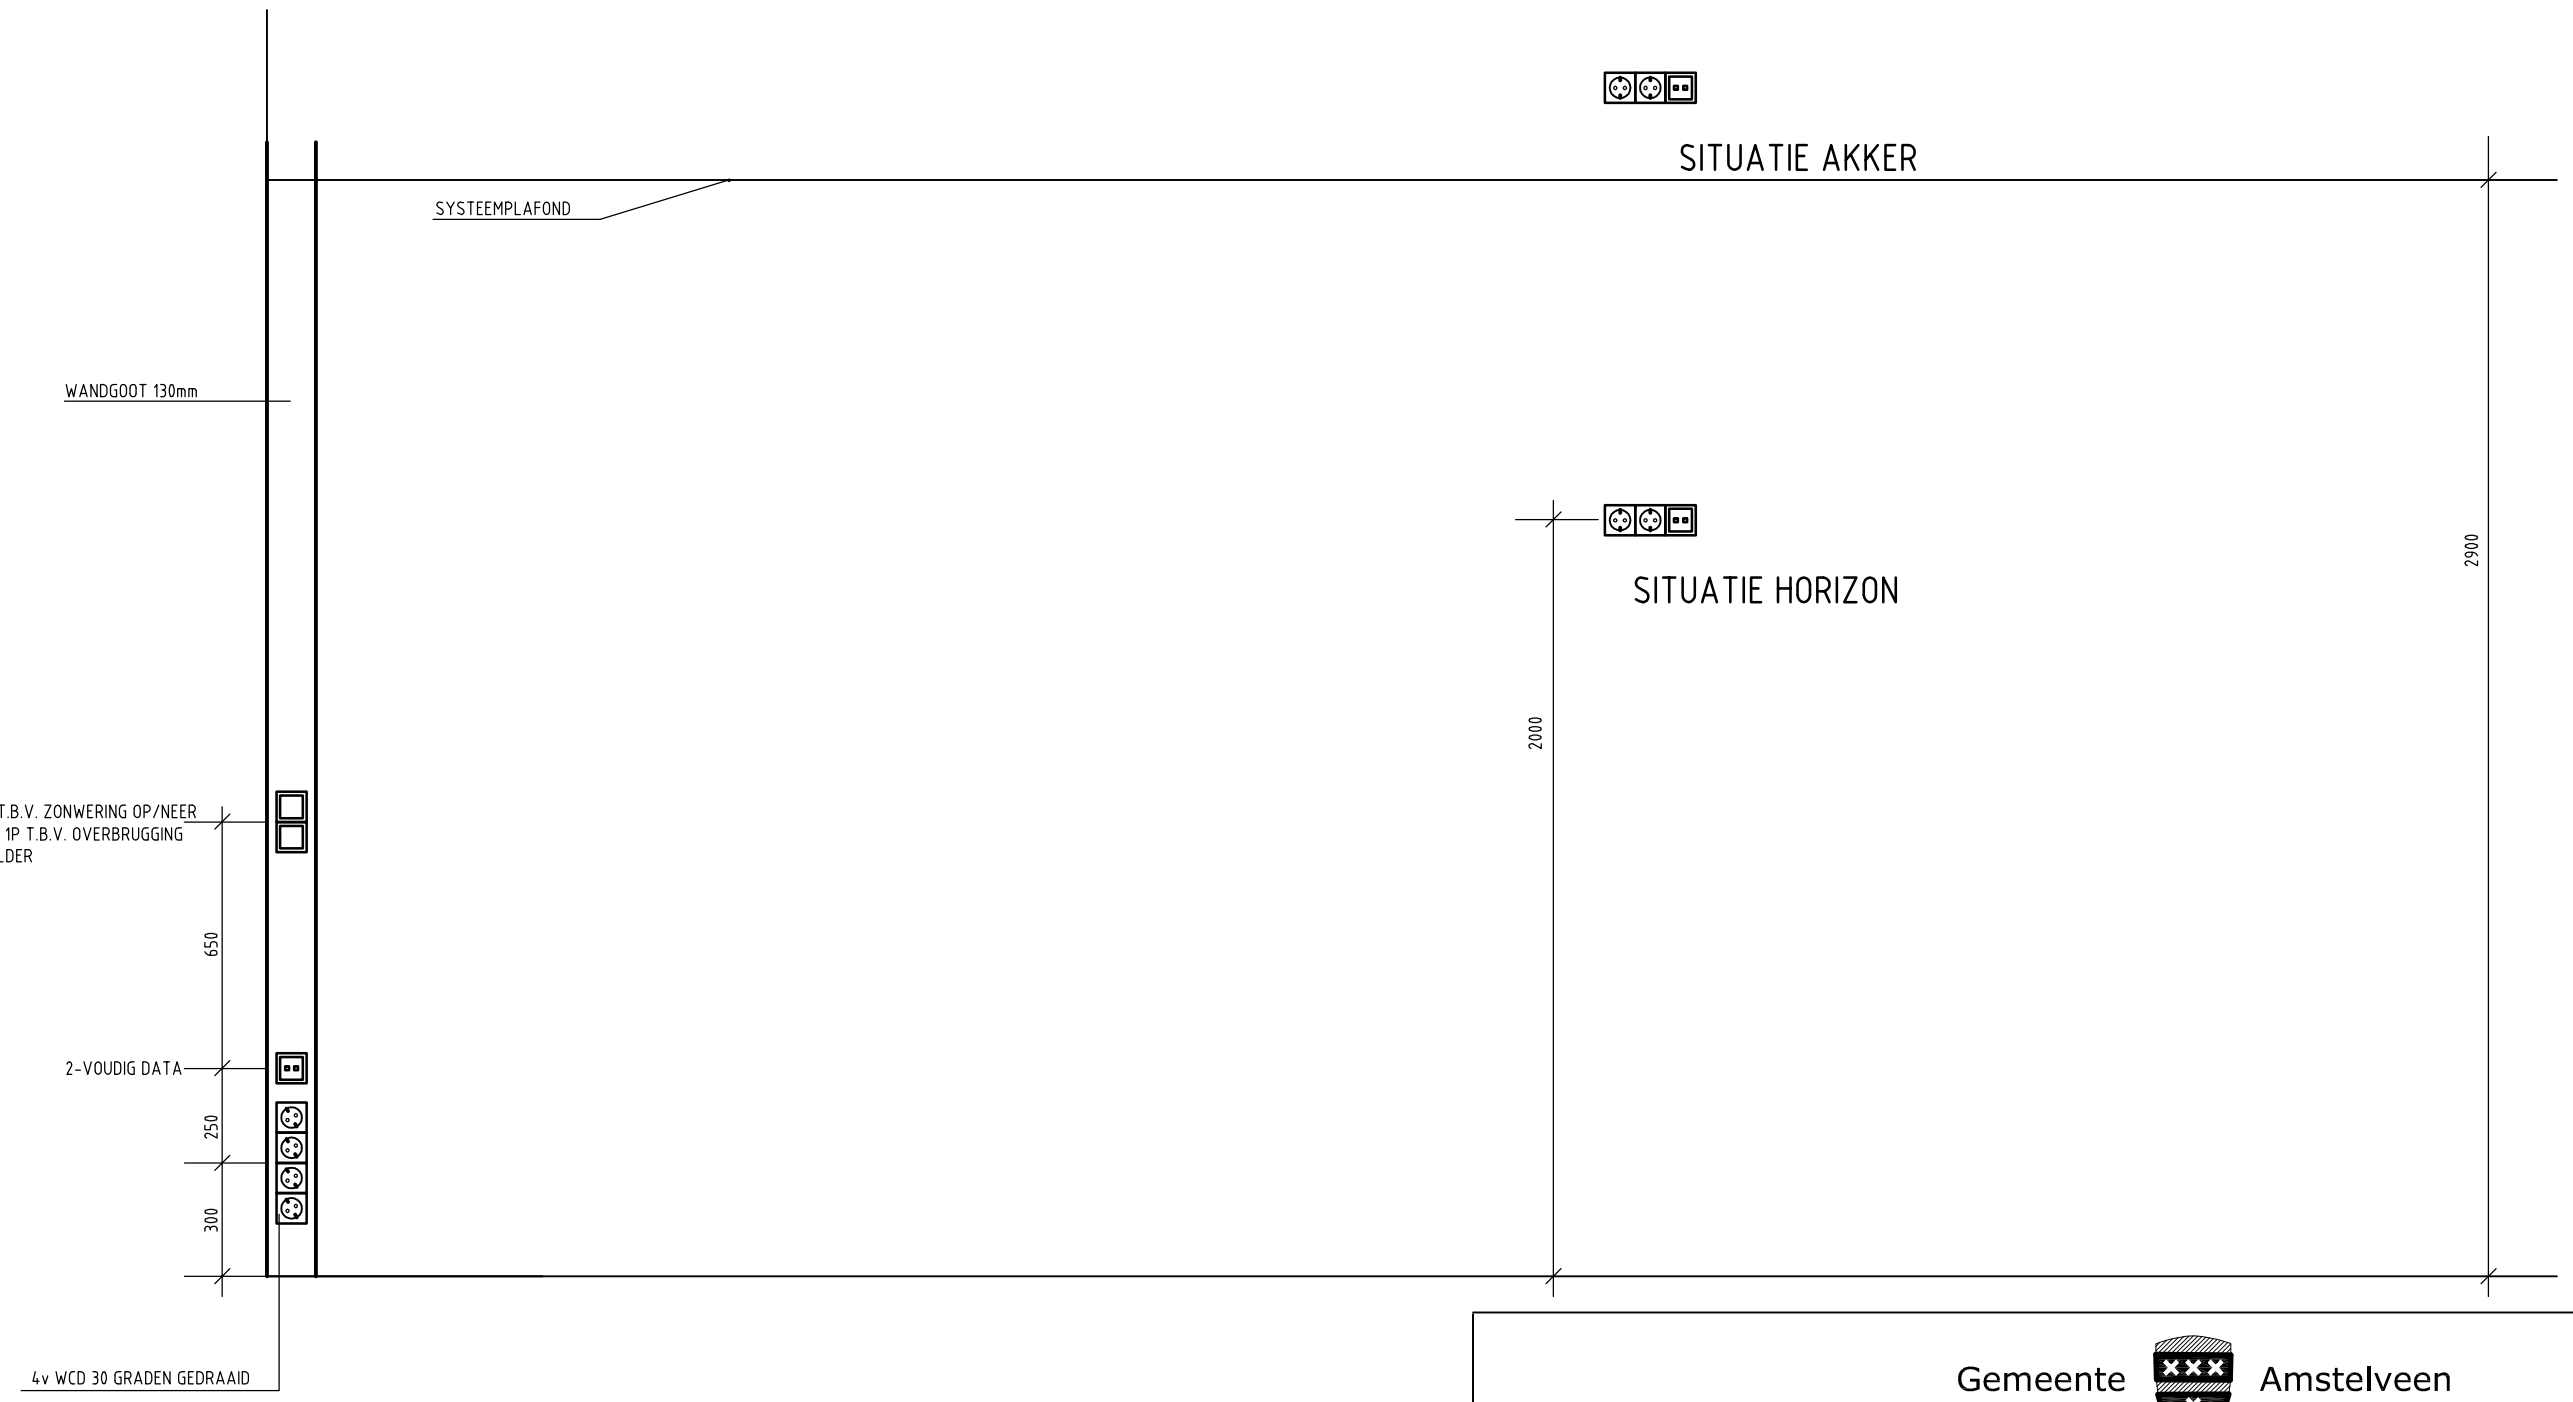

WANDGOOT VERTIKAAL TBV LERAREN
WERKPLEK IN DE LOKALEN
IN DE HOEK ZIJDE LOKATIE DIGIBORD

BESTEK

Gemeente Amstelveen

Vastgoed Bouwzaken

Laan Nieuwer-Amstel 1, 1182 JR Amstelveen, Postbus 4, 1180 BA Amstelveen, T (020) 540 46 66, F (020) 540 41 42

project	: Scholencomplex IKC Landtong te Amstelveen Landtong 8 1186 GP Amstelveen				
onderwerp	: Aanzicht wand digibord				
datum	: 01-04-22	actif file	: Landtong 8_ELK_X_310.dwg		
getekend	: RvA	dienstjaar	: 2021	formaat : A3	schaal : 1:20
projectleider	: R.A. van Veen	besteknummer	: 52.670		
gezien	:	status :	Bestek	tek.nr.	310
goedgekeurd	:				