


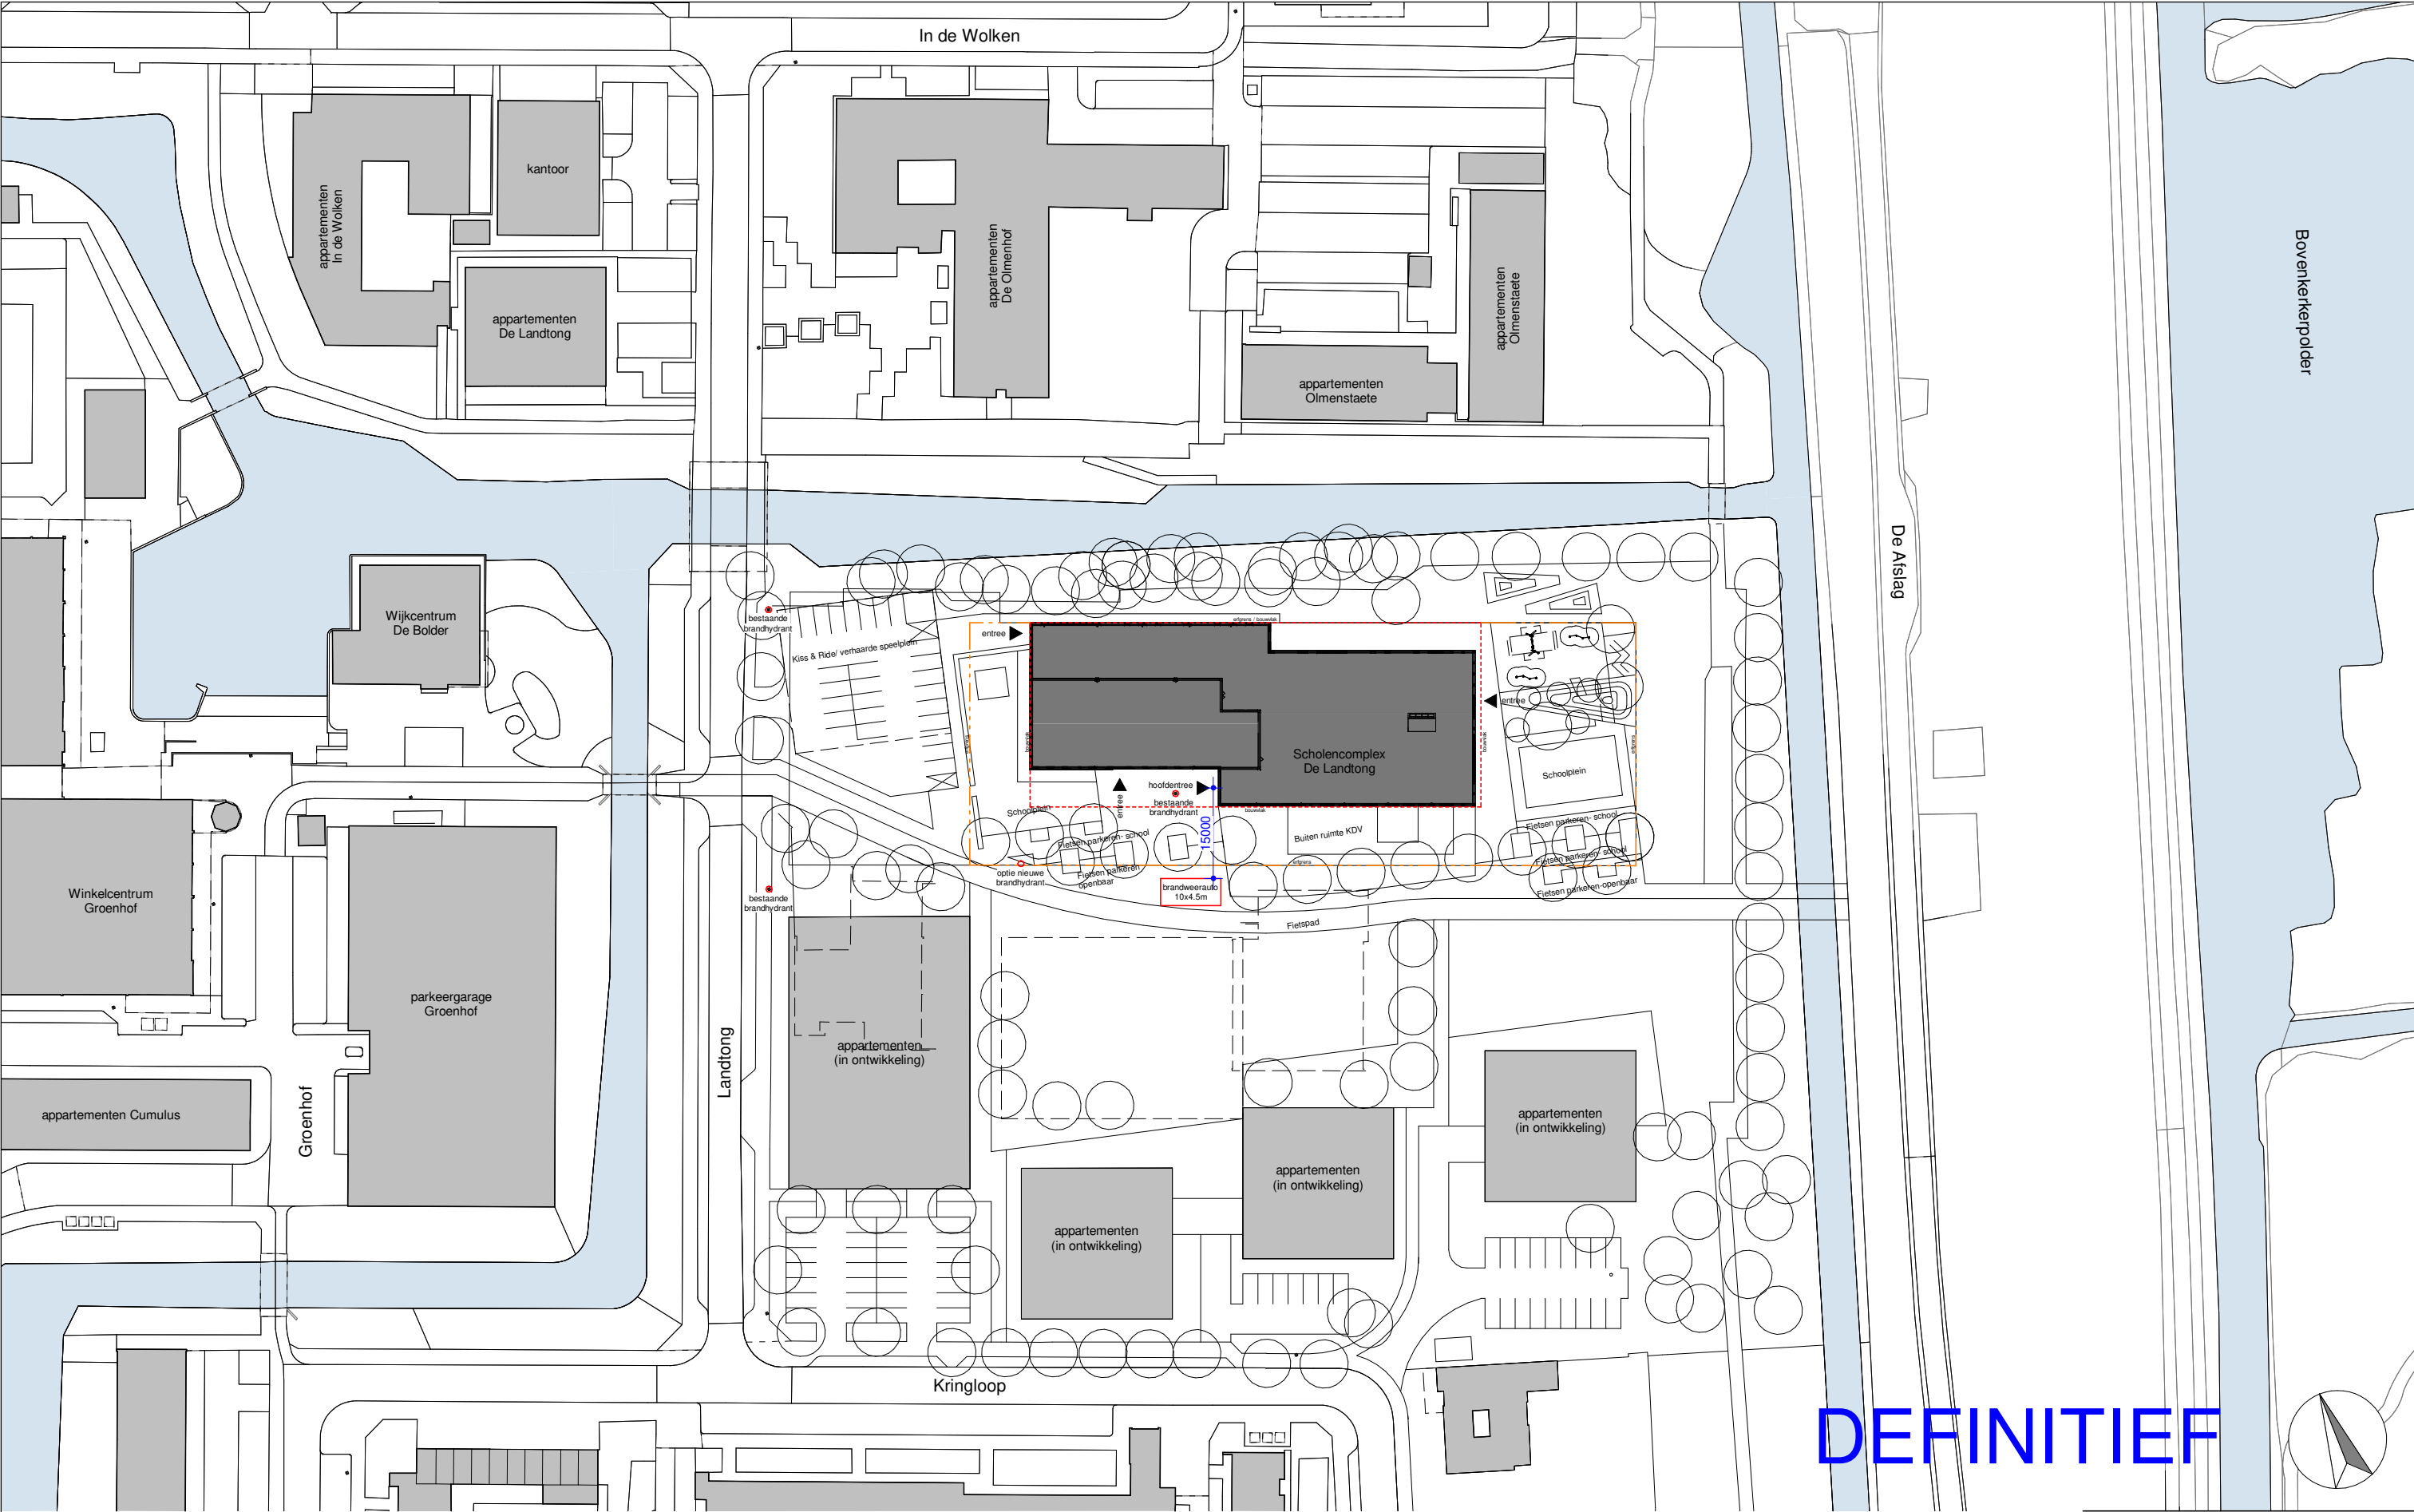

DEFINITIEF

De gebruikte BGT/Kadaster onderlegger is gedownload via <https://pdok-converter.web.app/>
Wij zijn niet verantwoordelijk voor eventuele onjuistheden in deze onderlegger.
Rooilijnen, erfgrenzen, peilmaten en posities van de bebouwing zijn indicatief. Deze dienen ter plekke door de uitvoerende partij
samen met de gemeente definitief bepaald worden, tenzij anders overeengekomen.
Gebruikte onderlegger nieuw bouwvlak en situatie: onderlegger Gemeente Amstelveen 27-08-2020
Gebruikte onderlegger nieuwe situatie en indeling terrein: onderlegger Gemeente Amstelveen 18-03-2022

<straat>

straatnamen
erfgrens
bouwvlak

peilmaat: 3,8m - NAP
kadastraal bekend bij gemeente: Amstelveen
sectie: L
nummer: 960 en 1030

Situatie nieuw - 002: onderdeel
1 : 1000: schaal
4587: projectnummer
25.04.2022: datum

