




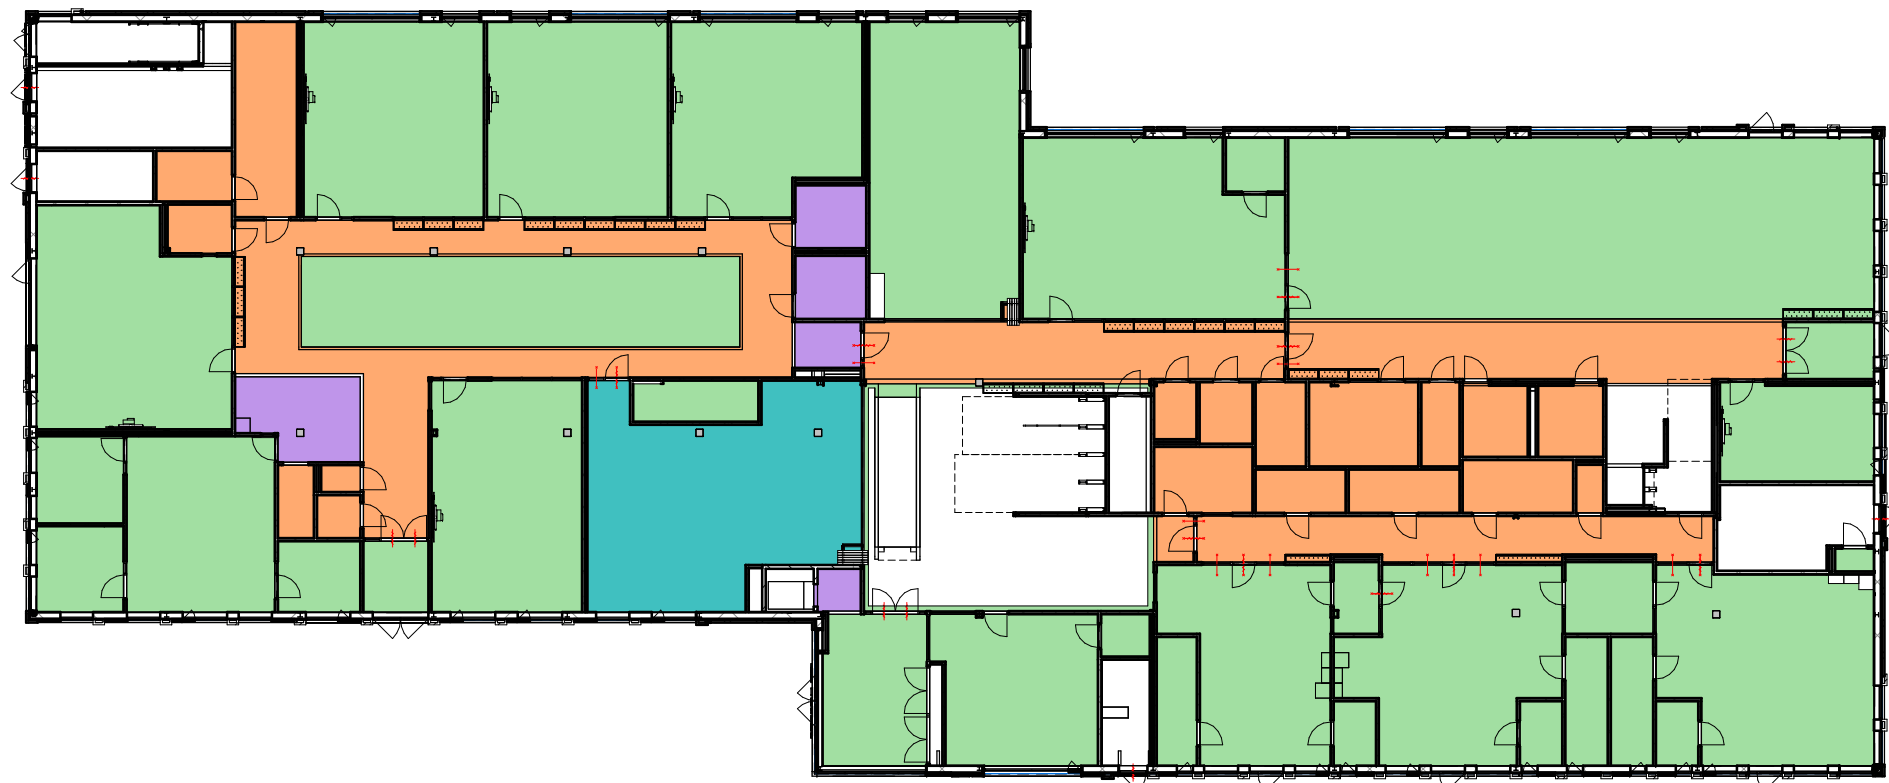

Plafond hoogtes

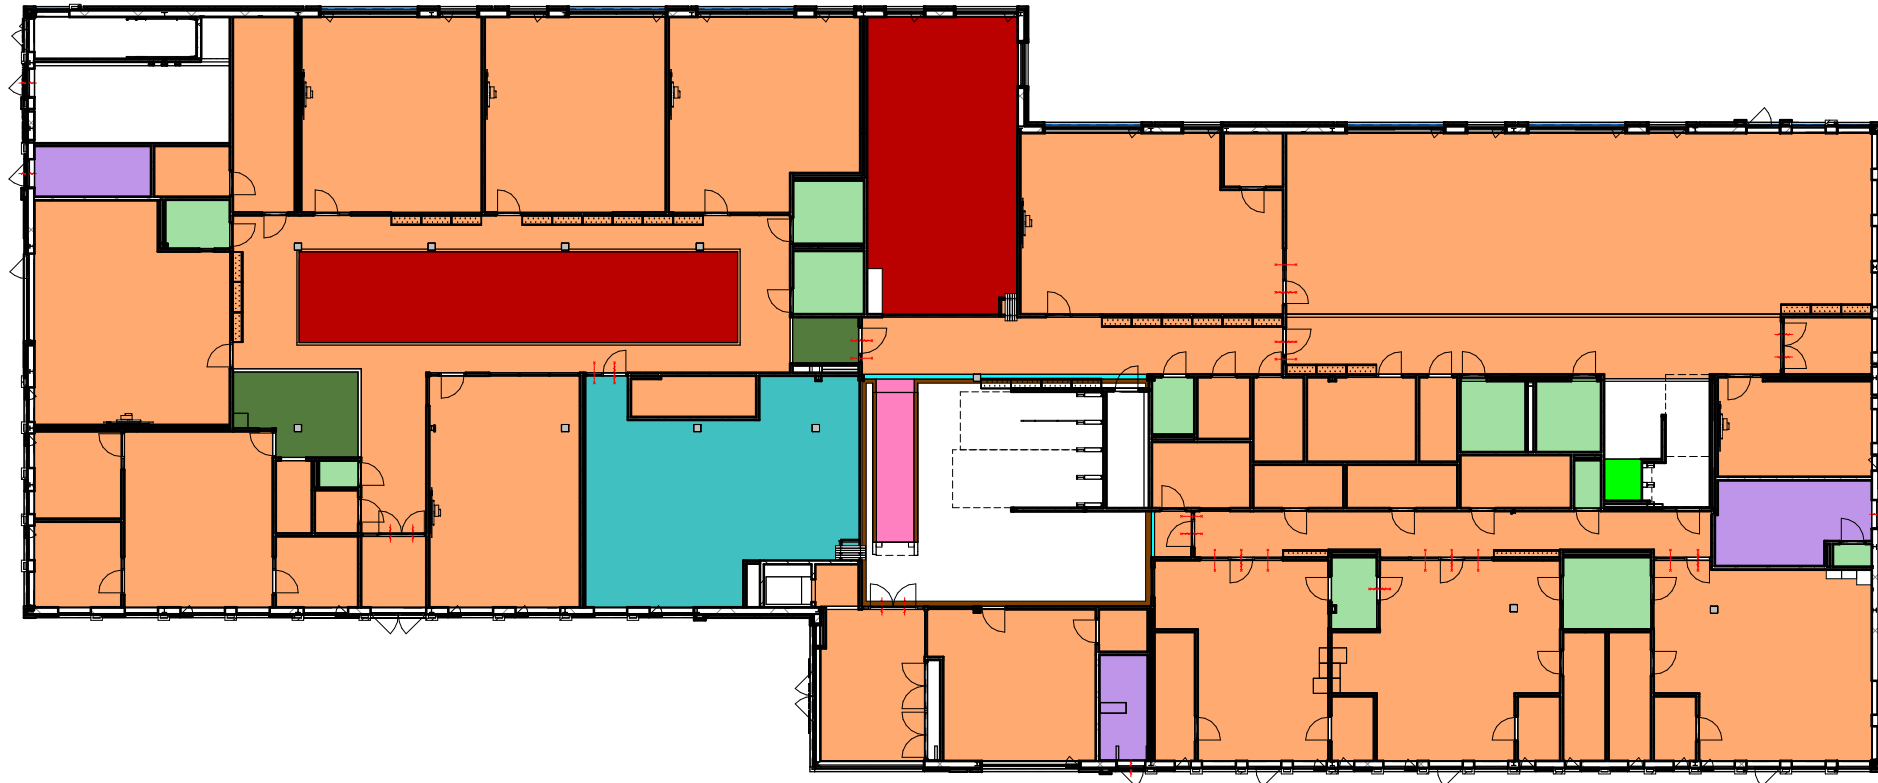

Plafondtypes

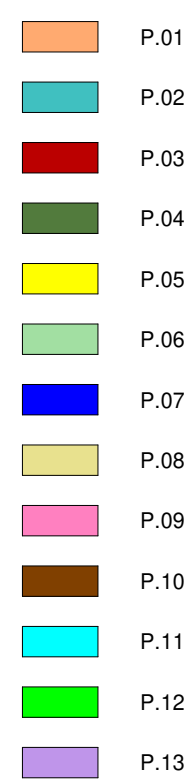

Gebruikte bronnen:
Constructie: WSP - 05.05.2022
W-installatie: Fore Installatie - 05.05.2022
E-installatie: Prime Advice - 11.02.2022

RENVOOI PLAFONDPLAN

INSTALLATIE

- Positie langwerpig armatuur
- Positie smal armatuur
- Positie spot
- Positie vluchtroute aanduiding
- Positie rooster



visualisatie ter illustratie, geveltekening is leidend

gewijzigd
25.04.2022 datum
Scholencomplex Landtong Amstelveen project
Landtong 8, 10 en 12, Amstelveen: adresgegevens
Gemeente Amstelveen: opdrachtgever

Plafond begane grond onderdeel
1 : 100 schaal

4587-TO-800 project- en tekeningnummer
Technisch Ontwerp: projectfase

F. (Frans) van Heemst: projectmanager
H.S. (Harwin) Meerkerk: getekend

RoosRos Architecten
L.J. Costerstraat 2 | 3261 LH
Oud-Beijerland

0186 69 15 80
info@roosros.nl
www.roosros.nl

DEFINITIEF

ROOSROS
ARCHITECTEN