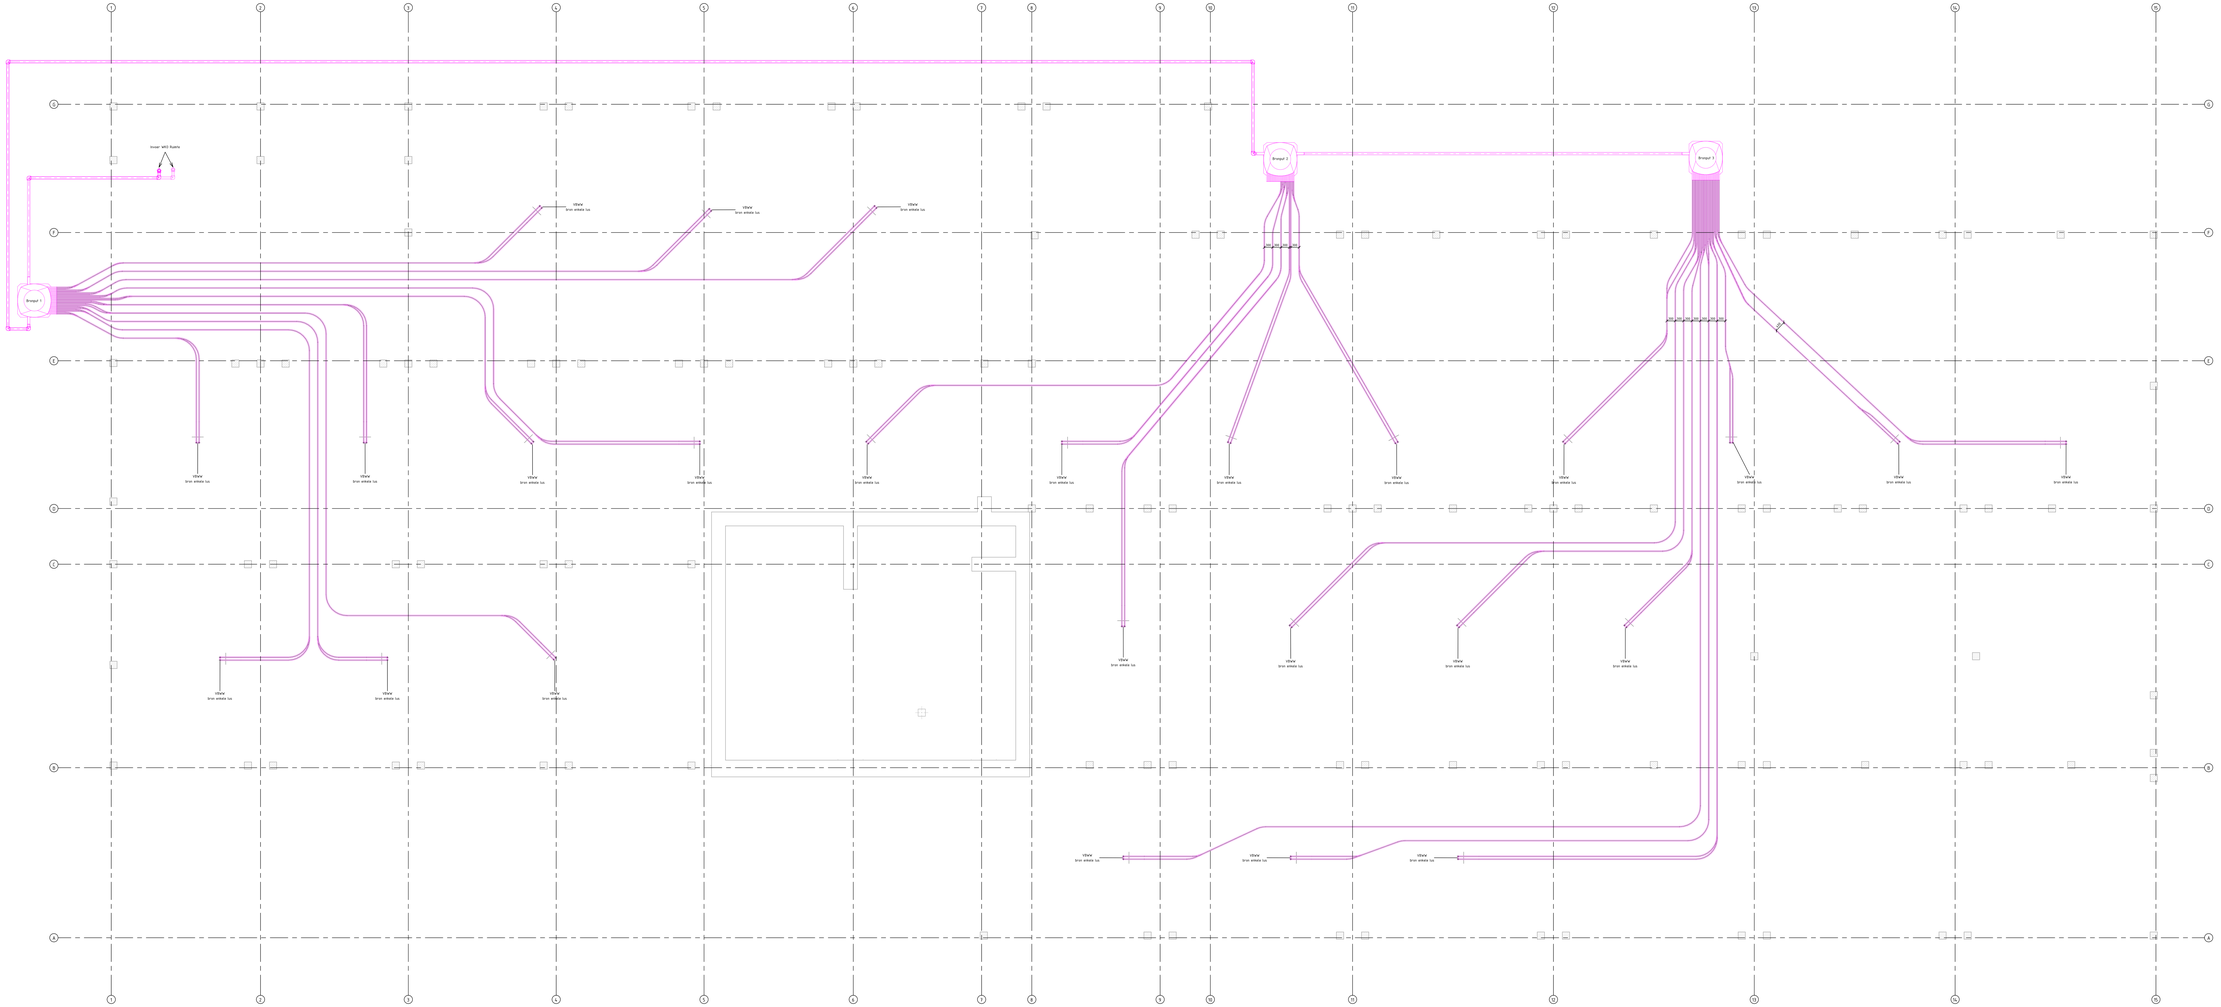


Bestek

Wijziging	Getekend	Omschrijving	Datum

project
Landtong
Amstelveiven

onderwerp
Bronnen
Fundering

Fore
Consultants Aannemen B.V.
Andries Cnoopmaat 35
2152 HE Nieuw-Vennep
Postbus 78, 2000 ZN Haarlem
T 0252 235220
F 0252 235407
www.Fore.nl/en/bedrijfsinformatie

Getekend: TokO1	Datum: 25-04-2022	Schaal: 1 : 50
Projectnummer: 1503	Tekeningnummer: F-Br	Formaat: A0

Datum afgiftestelsel bouwvergunning: maandag 09 mei 2022