
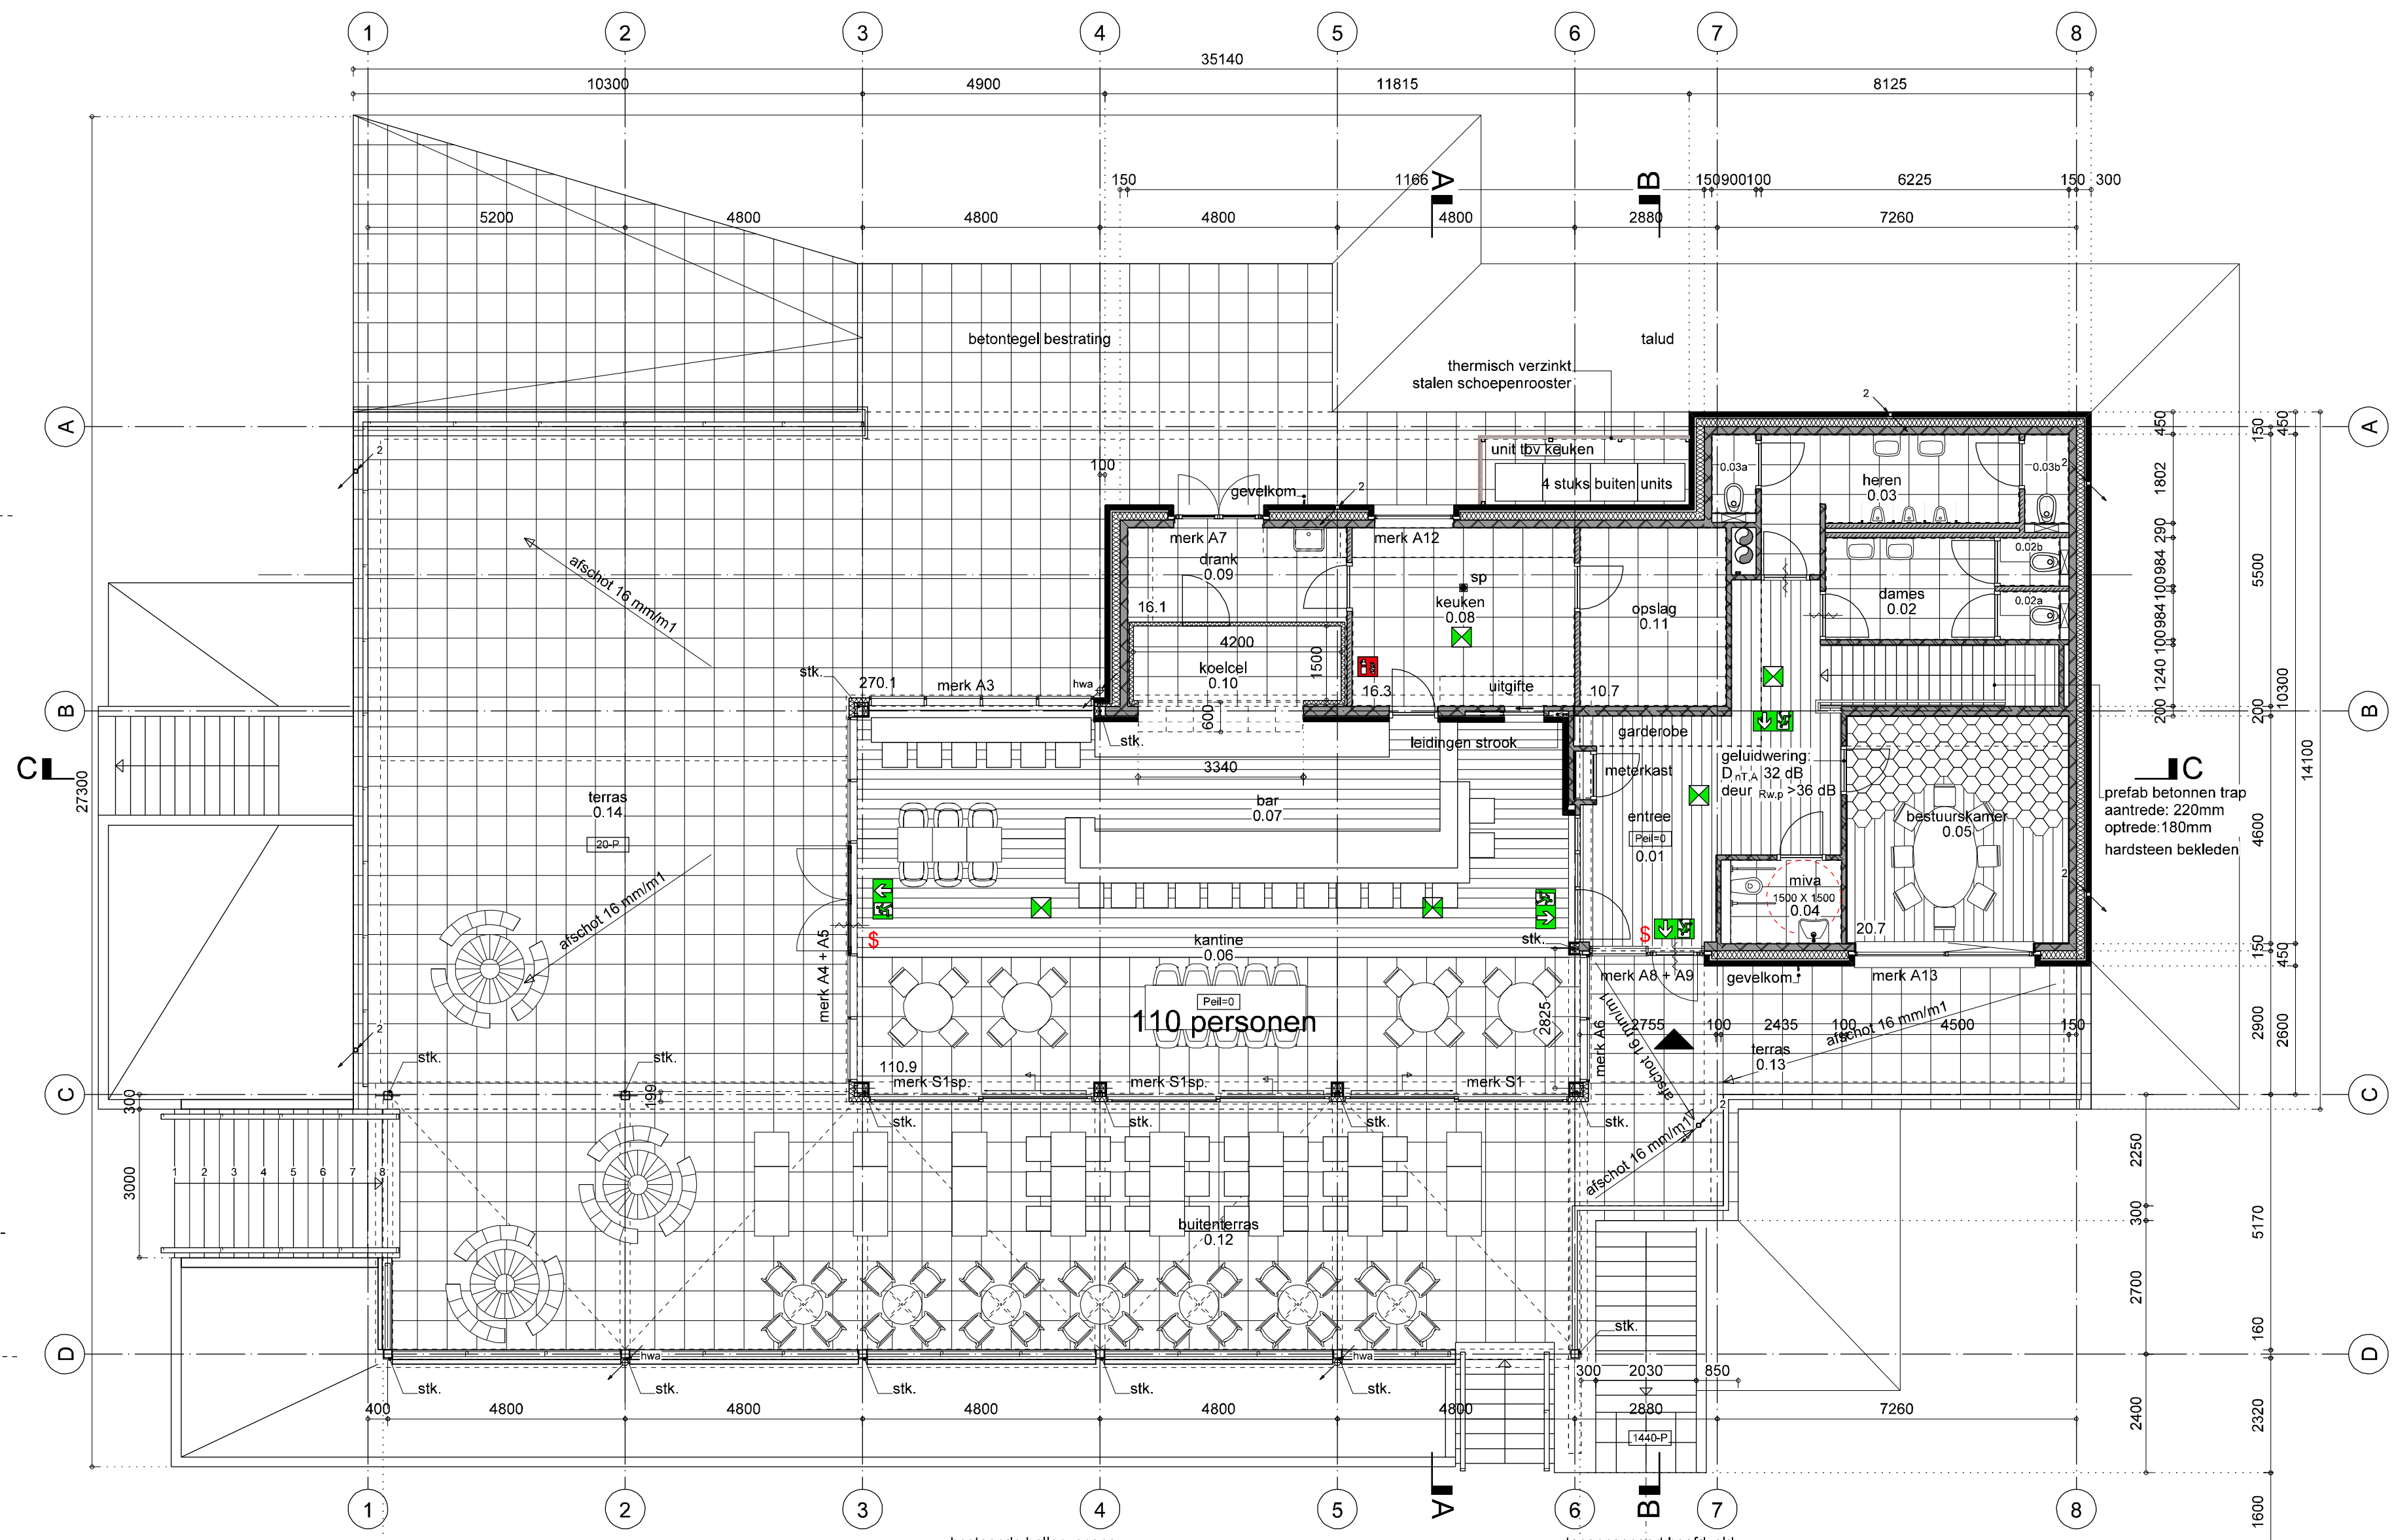
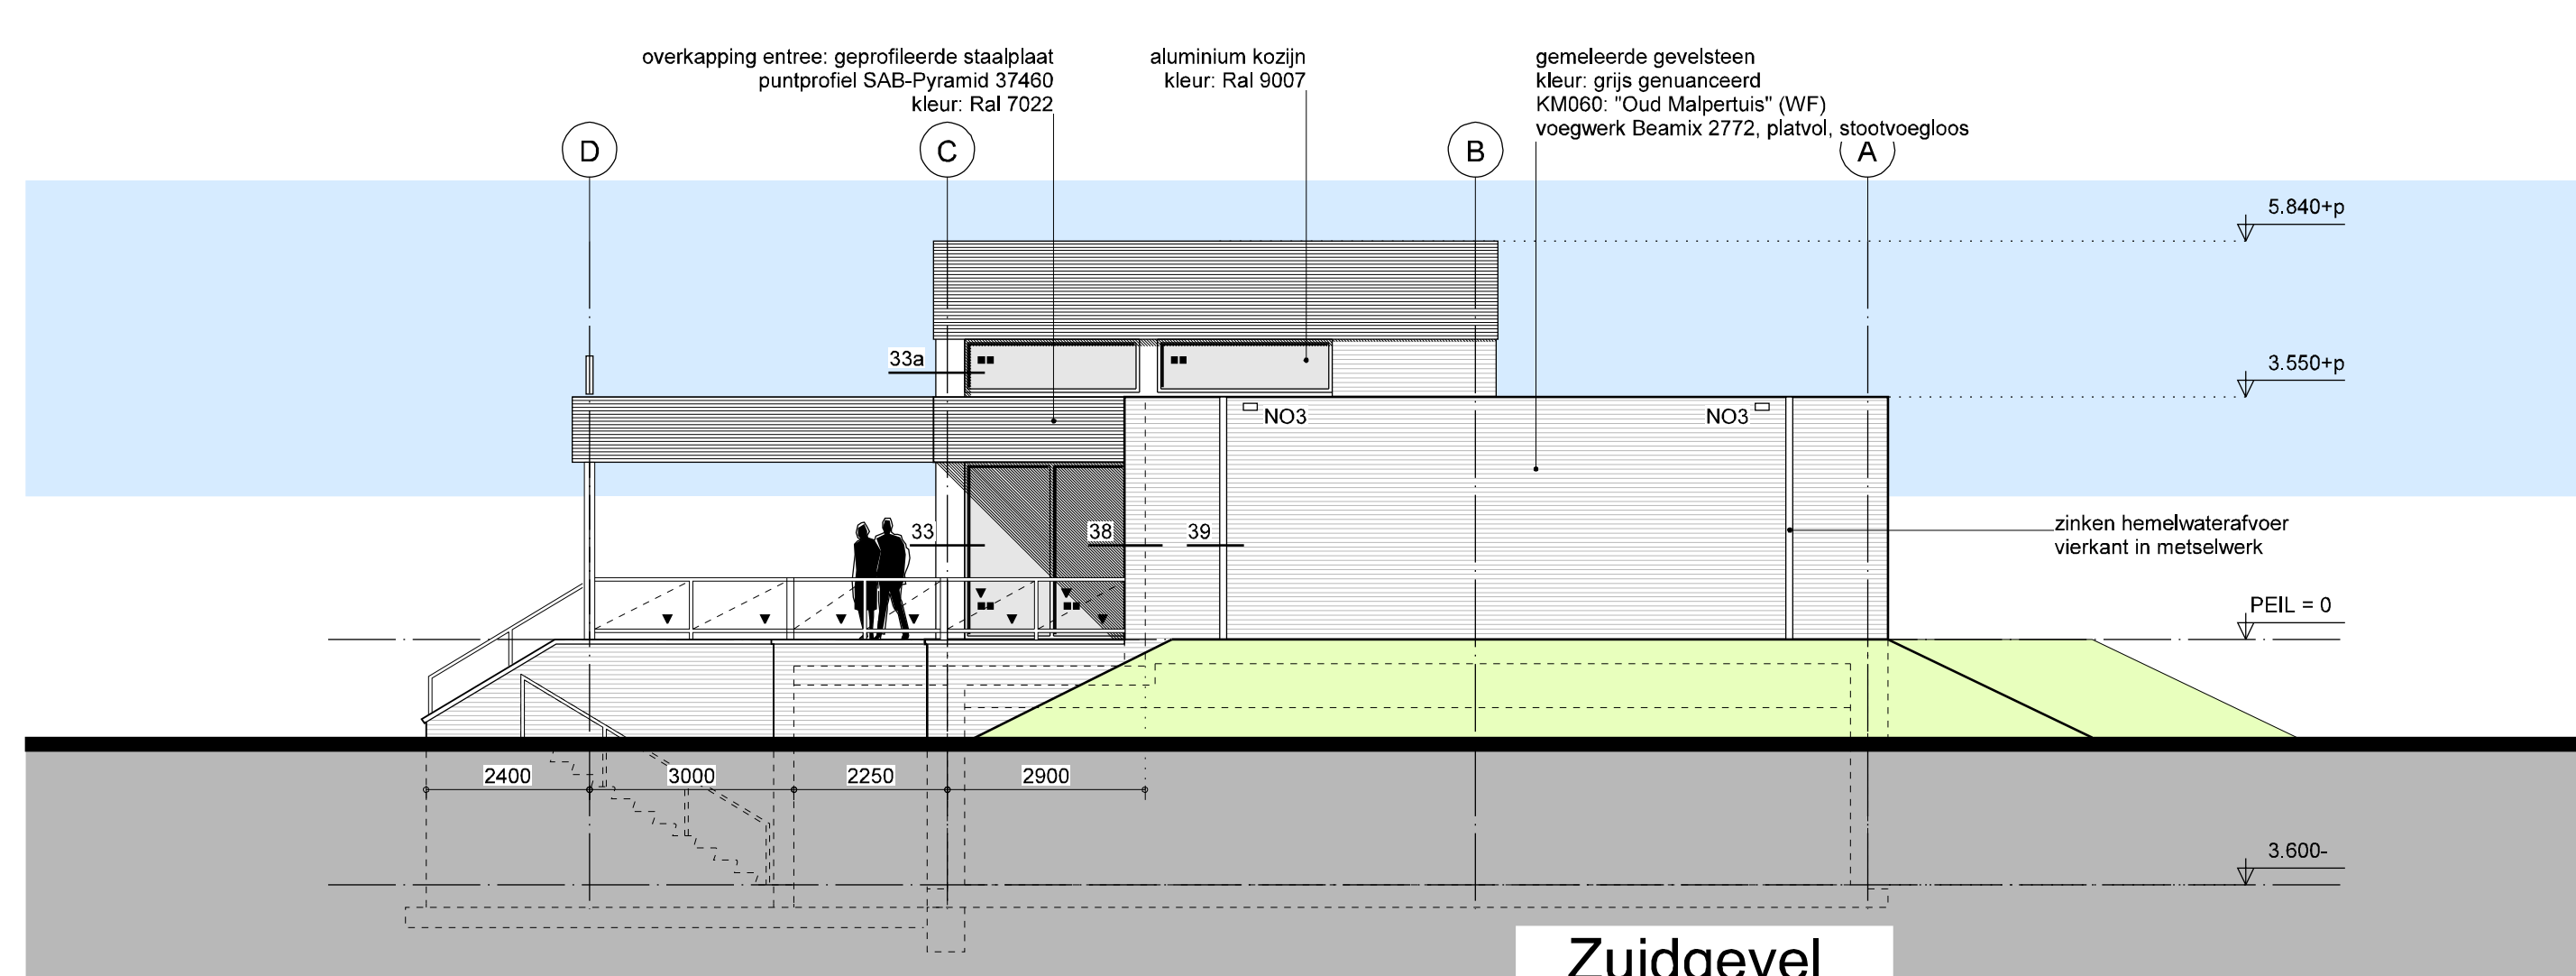
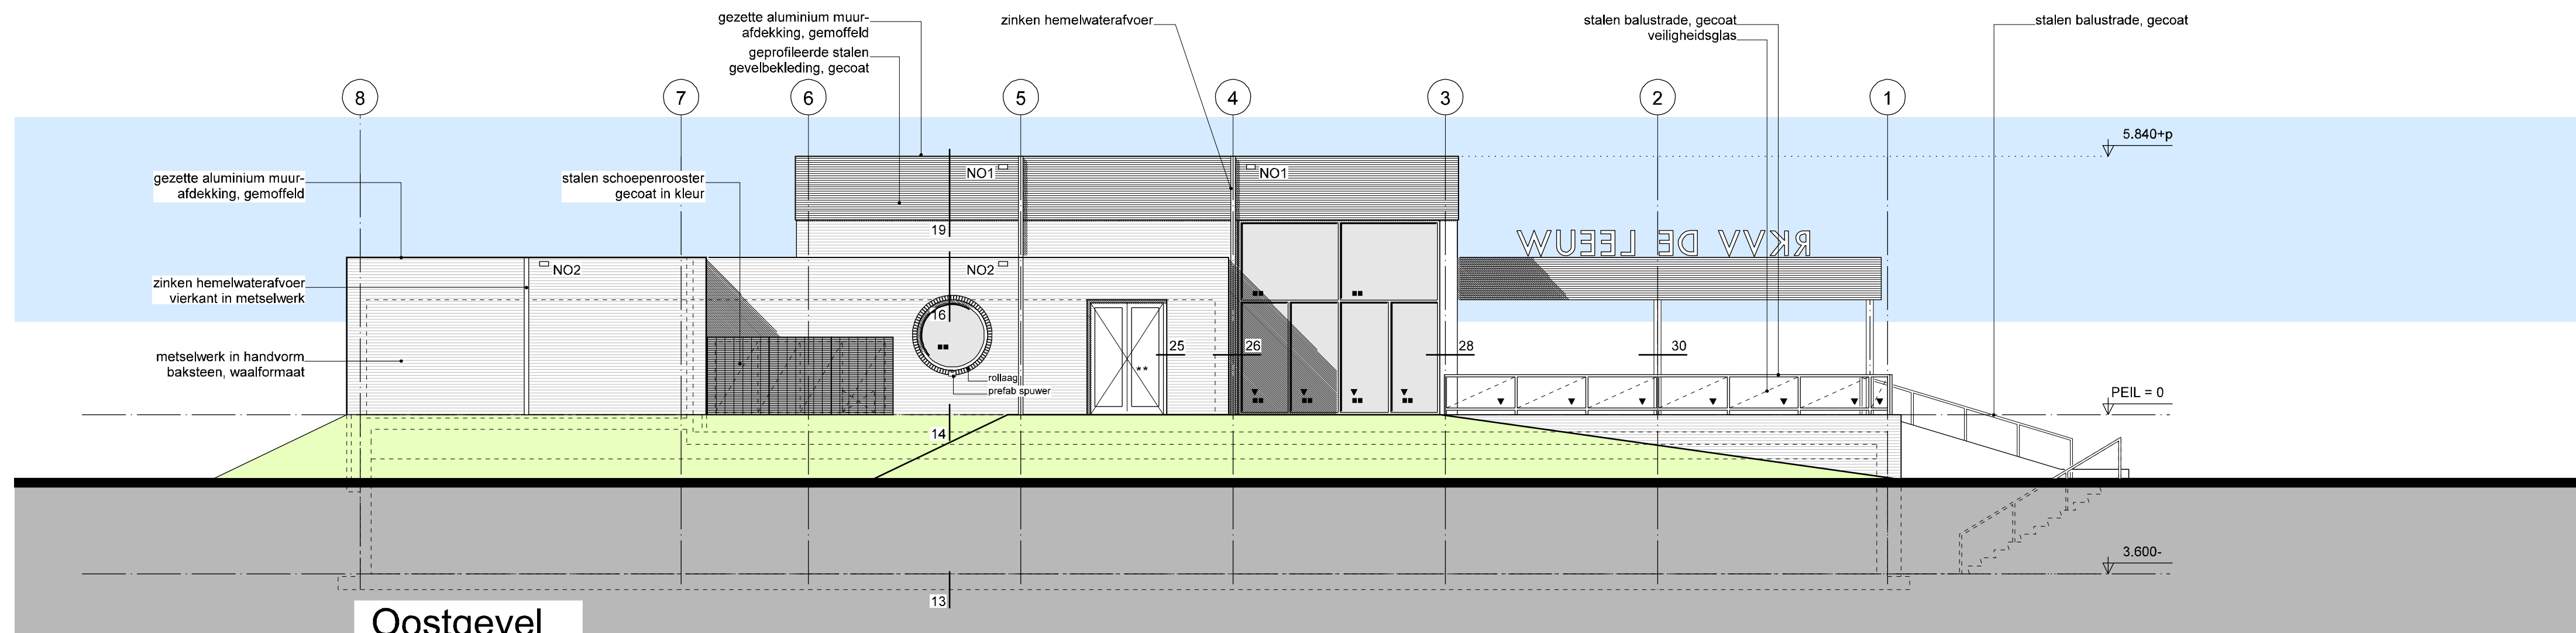
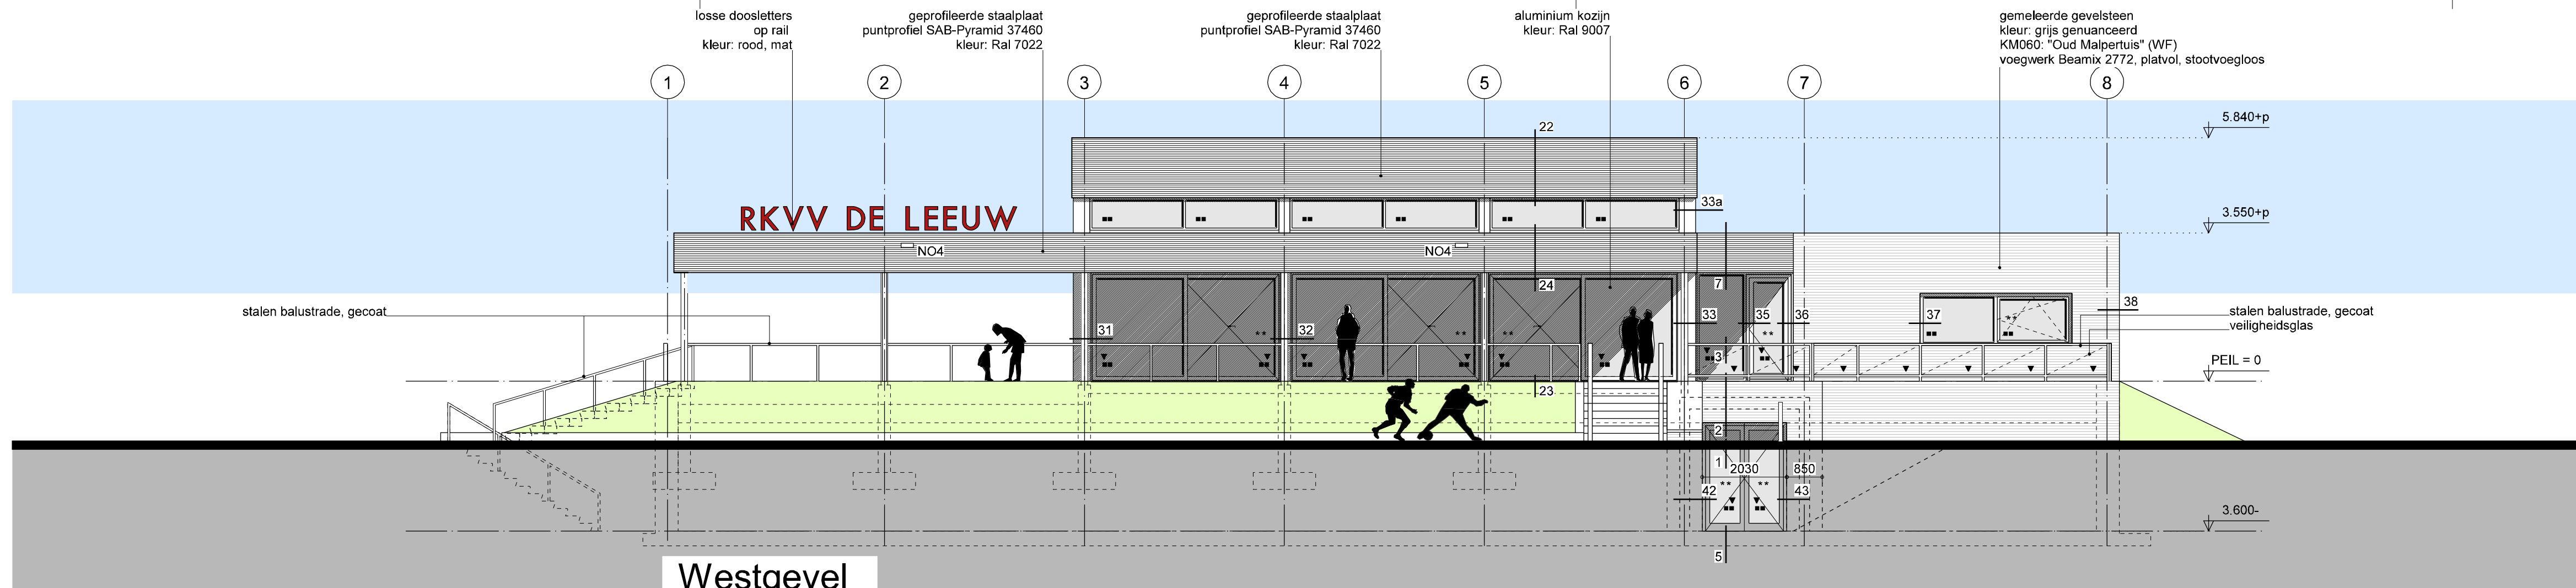


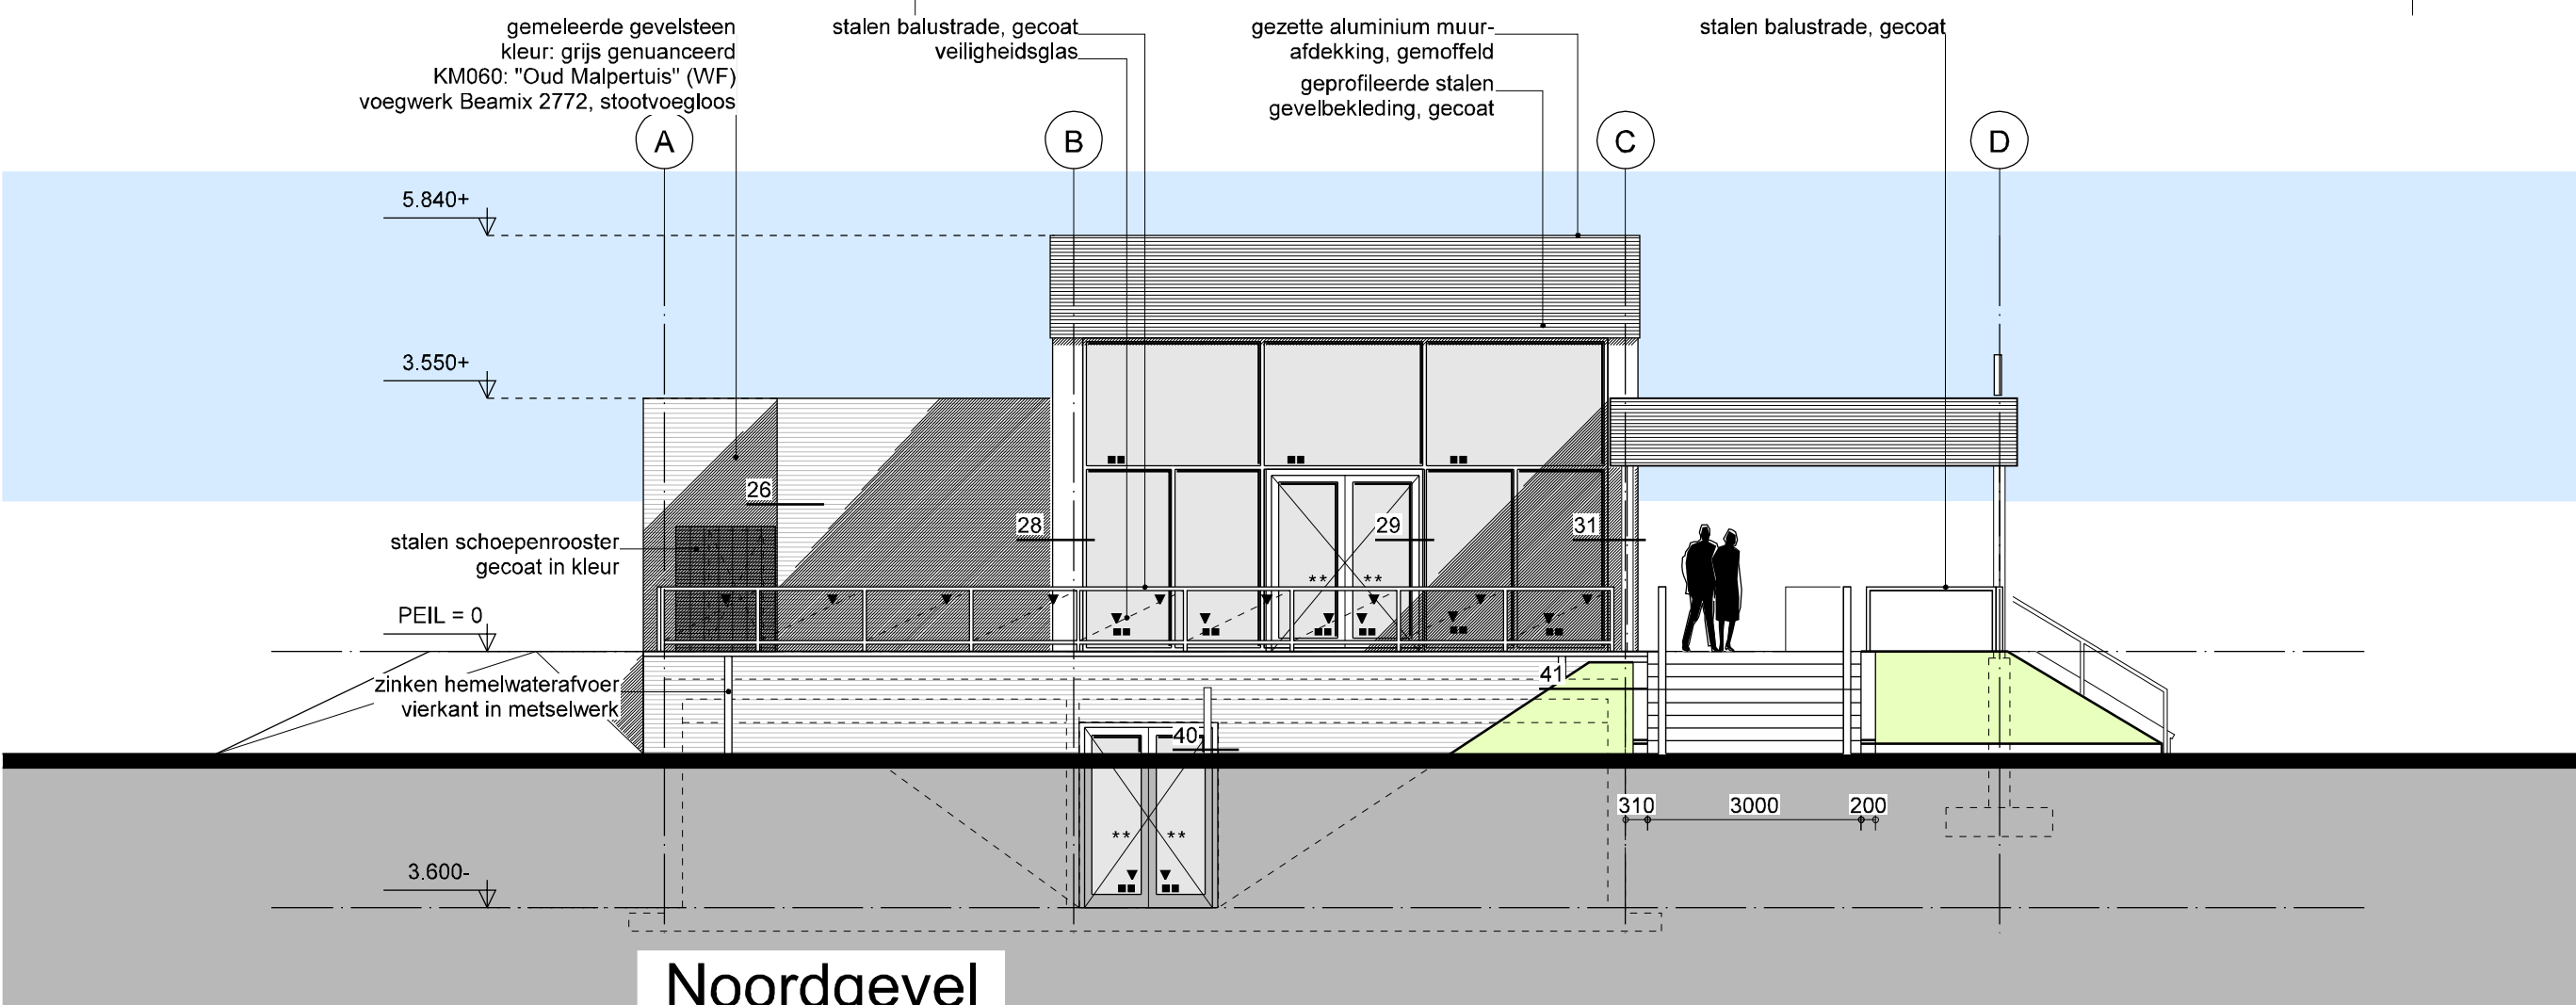


algemene bepalingen:

- dit bouwplan betreft de nieuwbouw van een kantine met kleedkabinen, alle maatvoeringen zijn daarom zorgvuldig in het werk te meten en te controleren
- Peil = bovenkant bestaande begane grondvloer
- alle beton-, staal- en houtconstructies uitvoeren conform tekening en berekening van de constructeur
- electra installaties uitvoeren conform NEN 1010, 2535 en 3011
- hemsvalvaten en binnenroering uitvoeren conform NEN 3213, 3215 en NPR 3216
- rookgasafvoer uitvoeren conform NEN 1087 en bijbehorende NPR 1088 (2e ontwerp)
- ventilatievoorzieningen uitvoeren conform NEN 1087 en bijbehorende NPR 1088 (2e ontwerp)
- ventilatie uitvoeren conform opgegeven isolatieadvies
- De bevoer van verse lucht veroorzaakt in de leefzone van een verblijfsgebied een volgens NEN 1087 bepaalde luchtsnelheid die niet groter is dan 0,2 m/s (Bouwbesluit 2012, art. 3.30)
- deuren, ramen, kozijnen en daarmee gelijktijdig te stellen constructie-onderdelen in de uitwendige scheidingconstructie en alle buitendeuren inbraakwerend uitvoeren, minimaal weerstandsklasse 2 volgens NEN 5096
- alle vluchtuizen dienen van de binnenzijde te openen zijn zonder sleutel

- materiaalgebruik bij een constructie-onderdeel dat grenst aan de binnenlucht voldoet aan brandklasse D en rookklasse s2

- brande bepaald volgens NEN-EN 13501-1

- een constructie-onderdeel dat grenst aan de buitenlucht voldoet aan brandklasse D

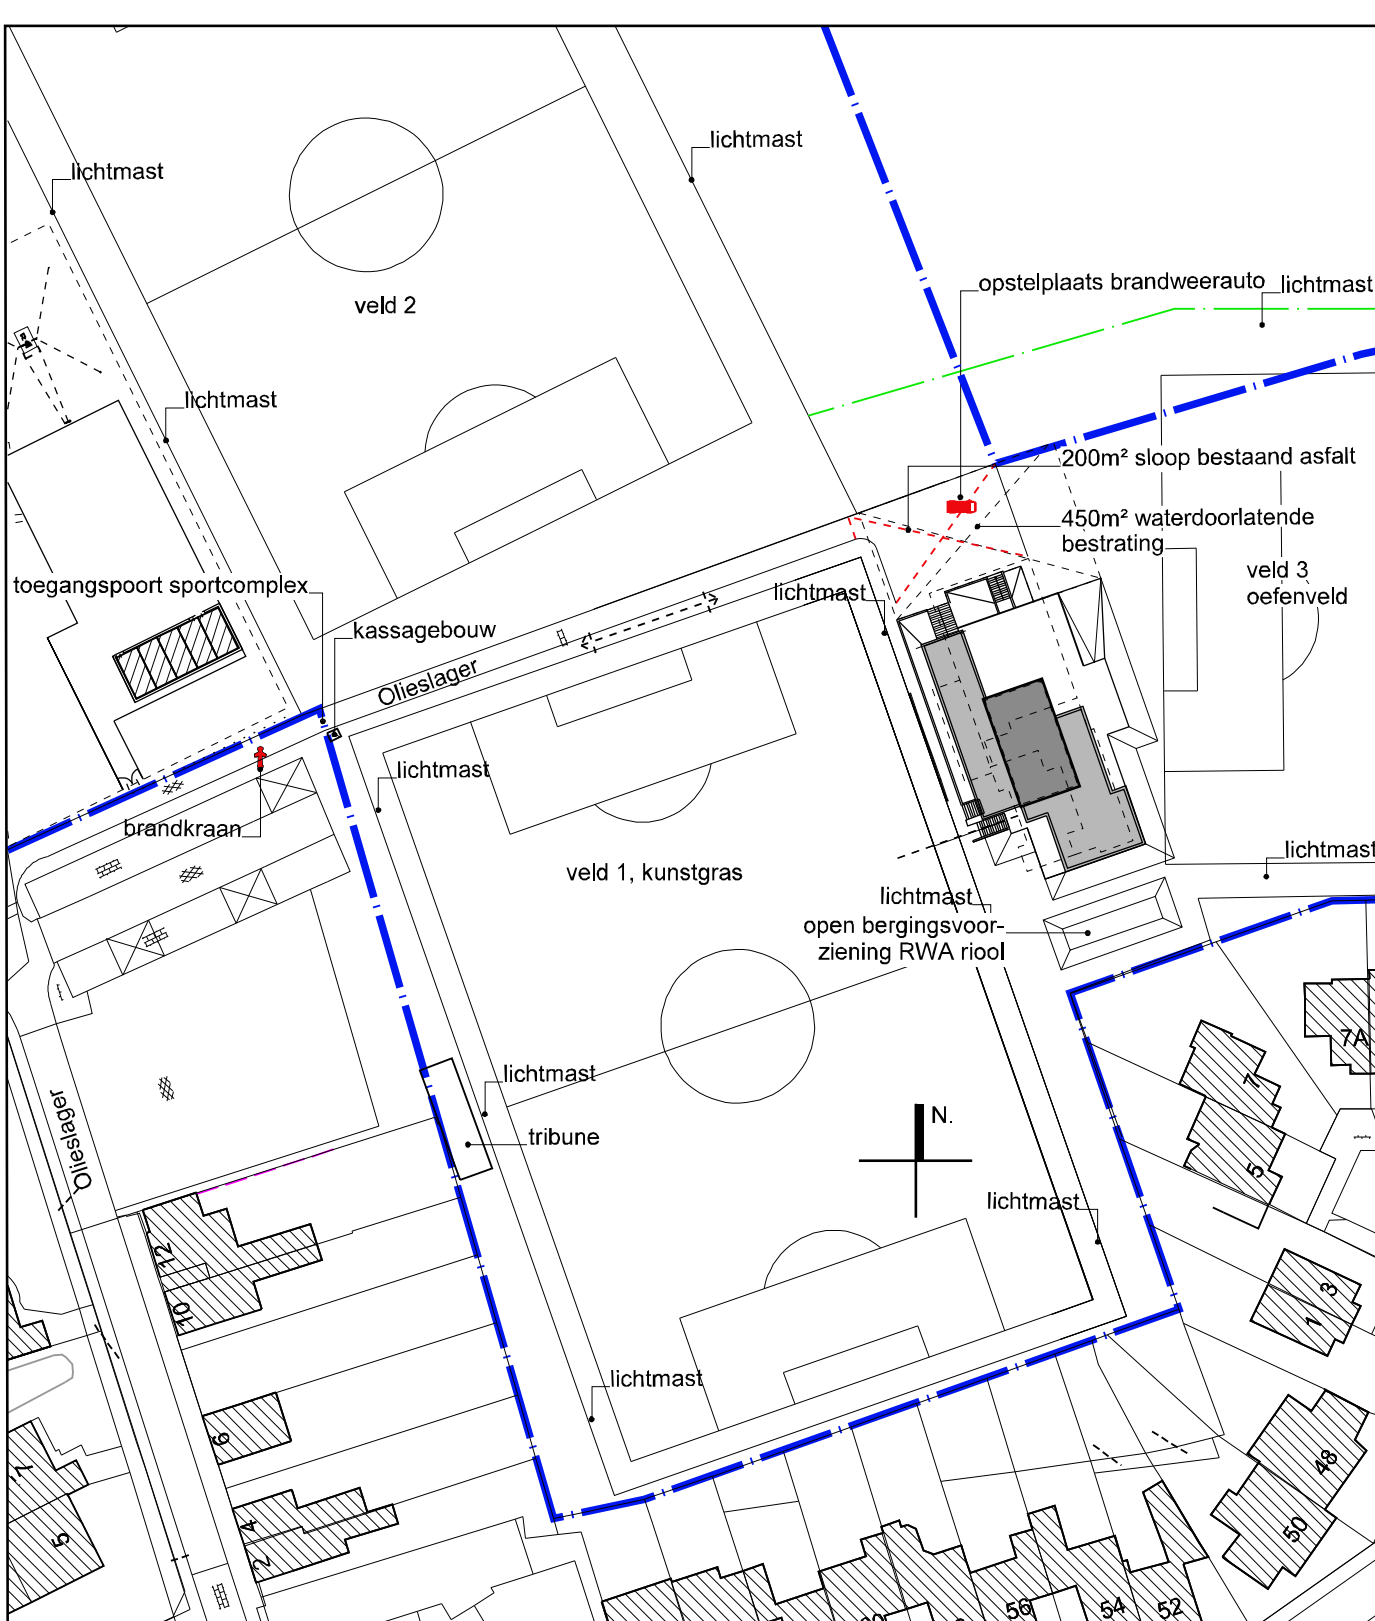

Situatie, schaal 1:1000, gemeente Brunssum, sectie D nr. 1748-1749-1750

project: Accommodatie RKVV de Leeuw, Oleslager 20, 6444KL Brunssum




opdrachtgever: Gemeente Brunssum

onderdeel: Bouwvoorbereidings-tekening

datum: 21.10.22 gewijzigd: schaal: 1:100

hermansvliegenarchitecten 4721.Ba01

Hoofdstraat 57 6333BG Schimmert tel. 0031(0)454040871 hermansvliegen.nl

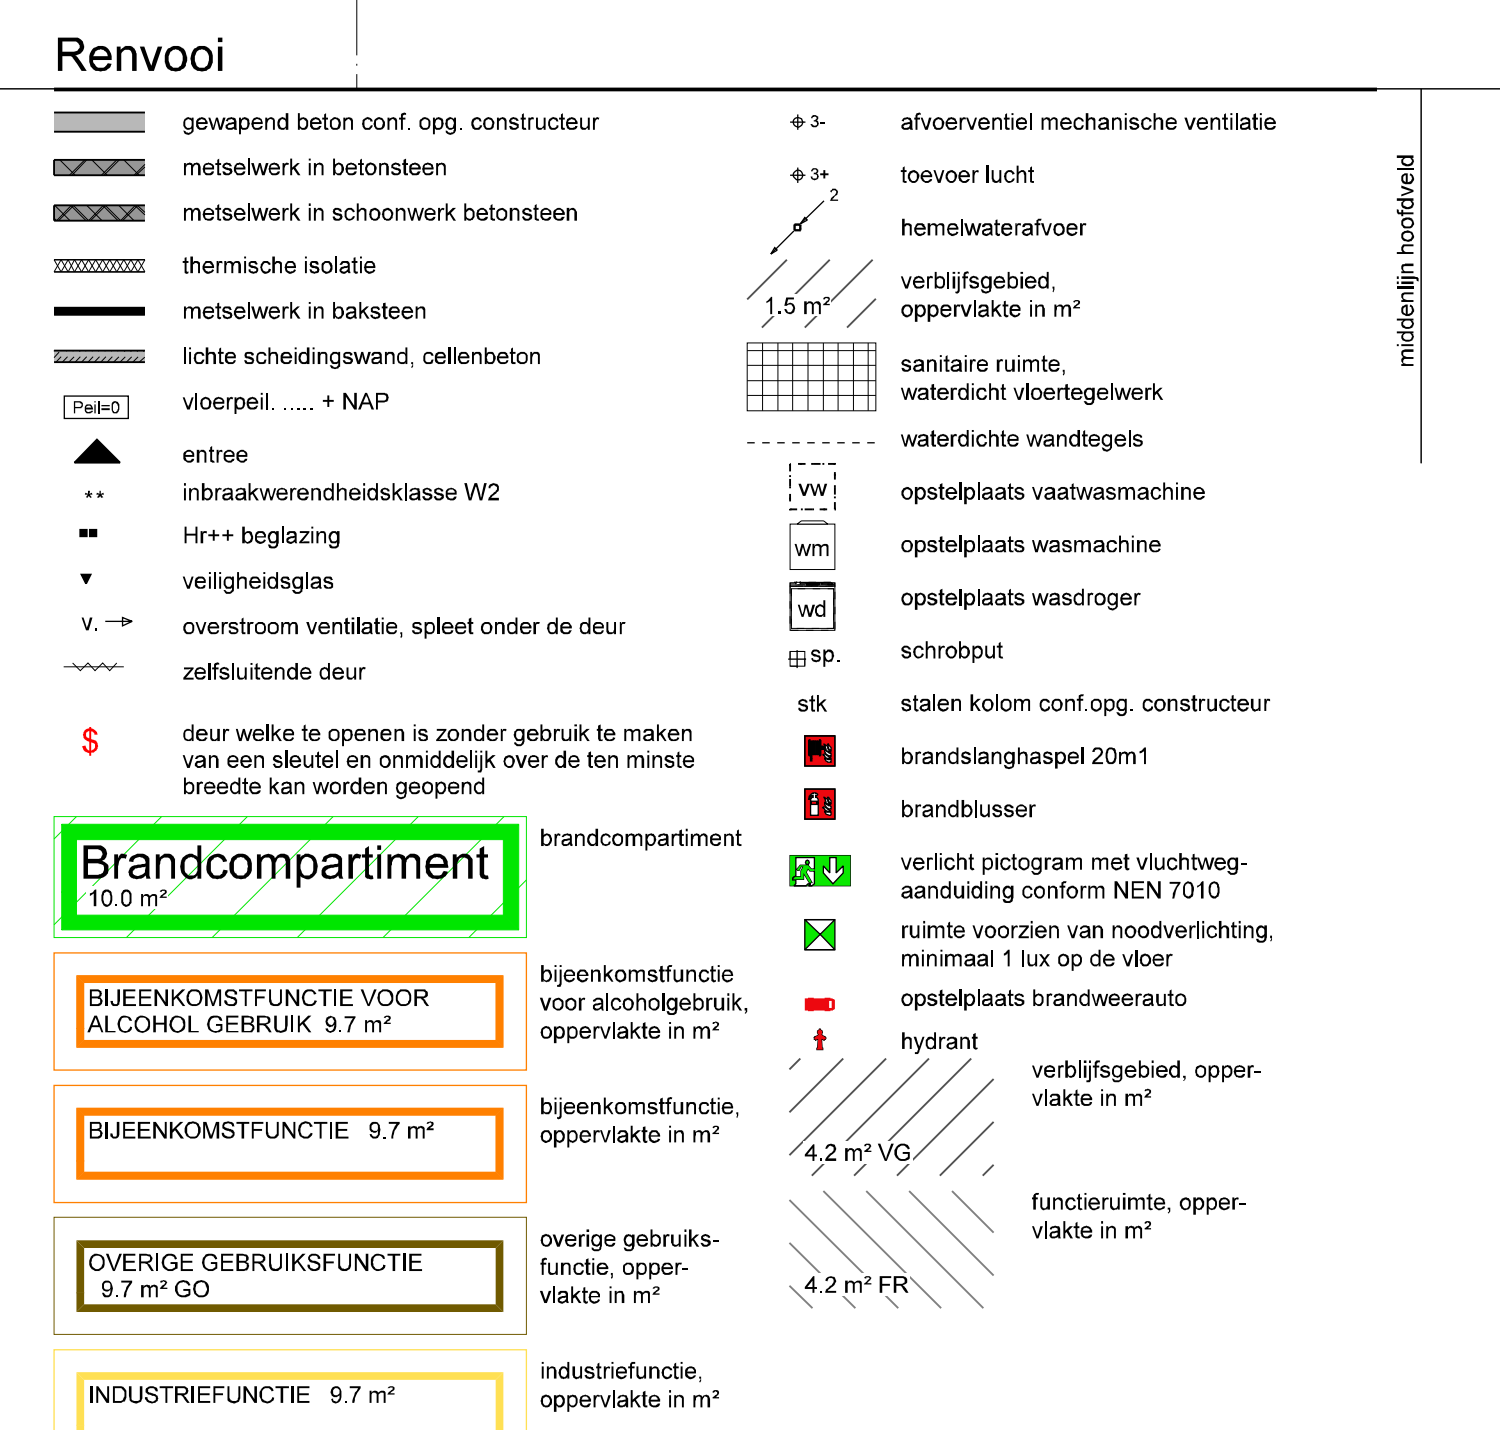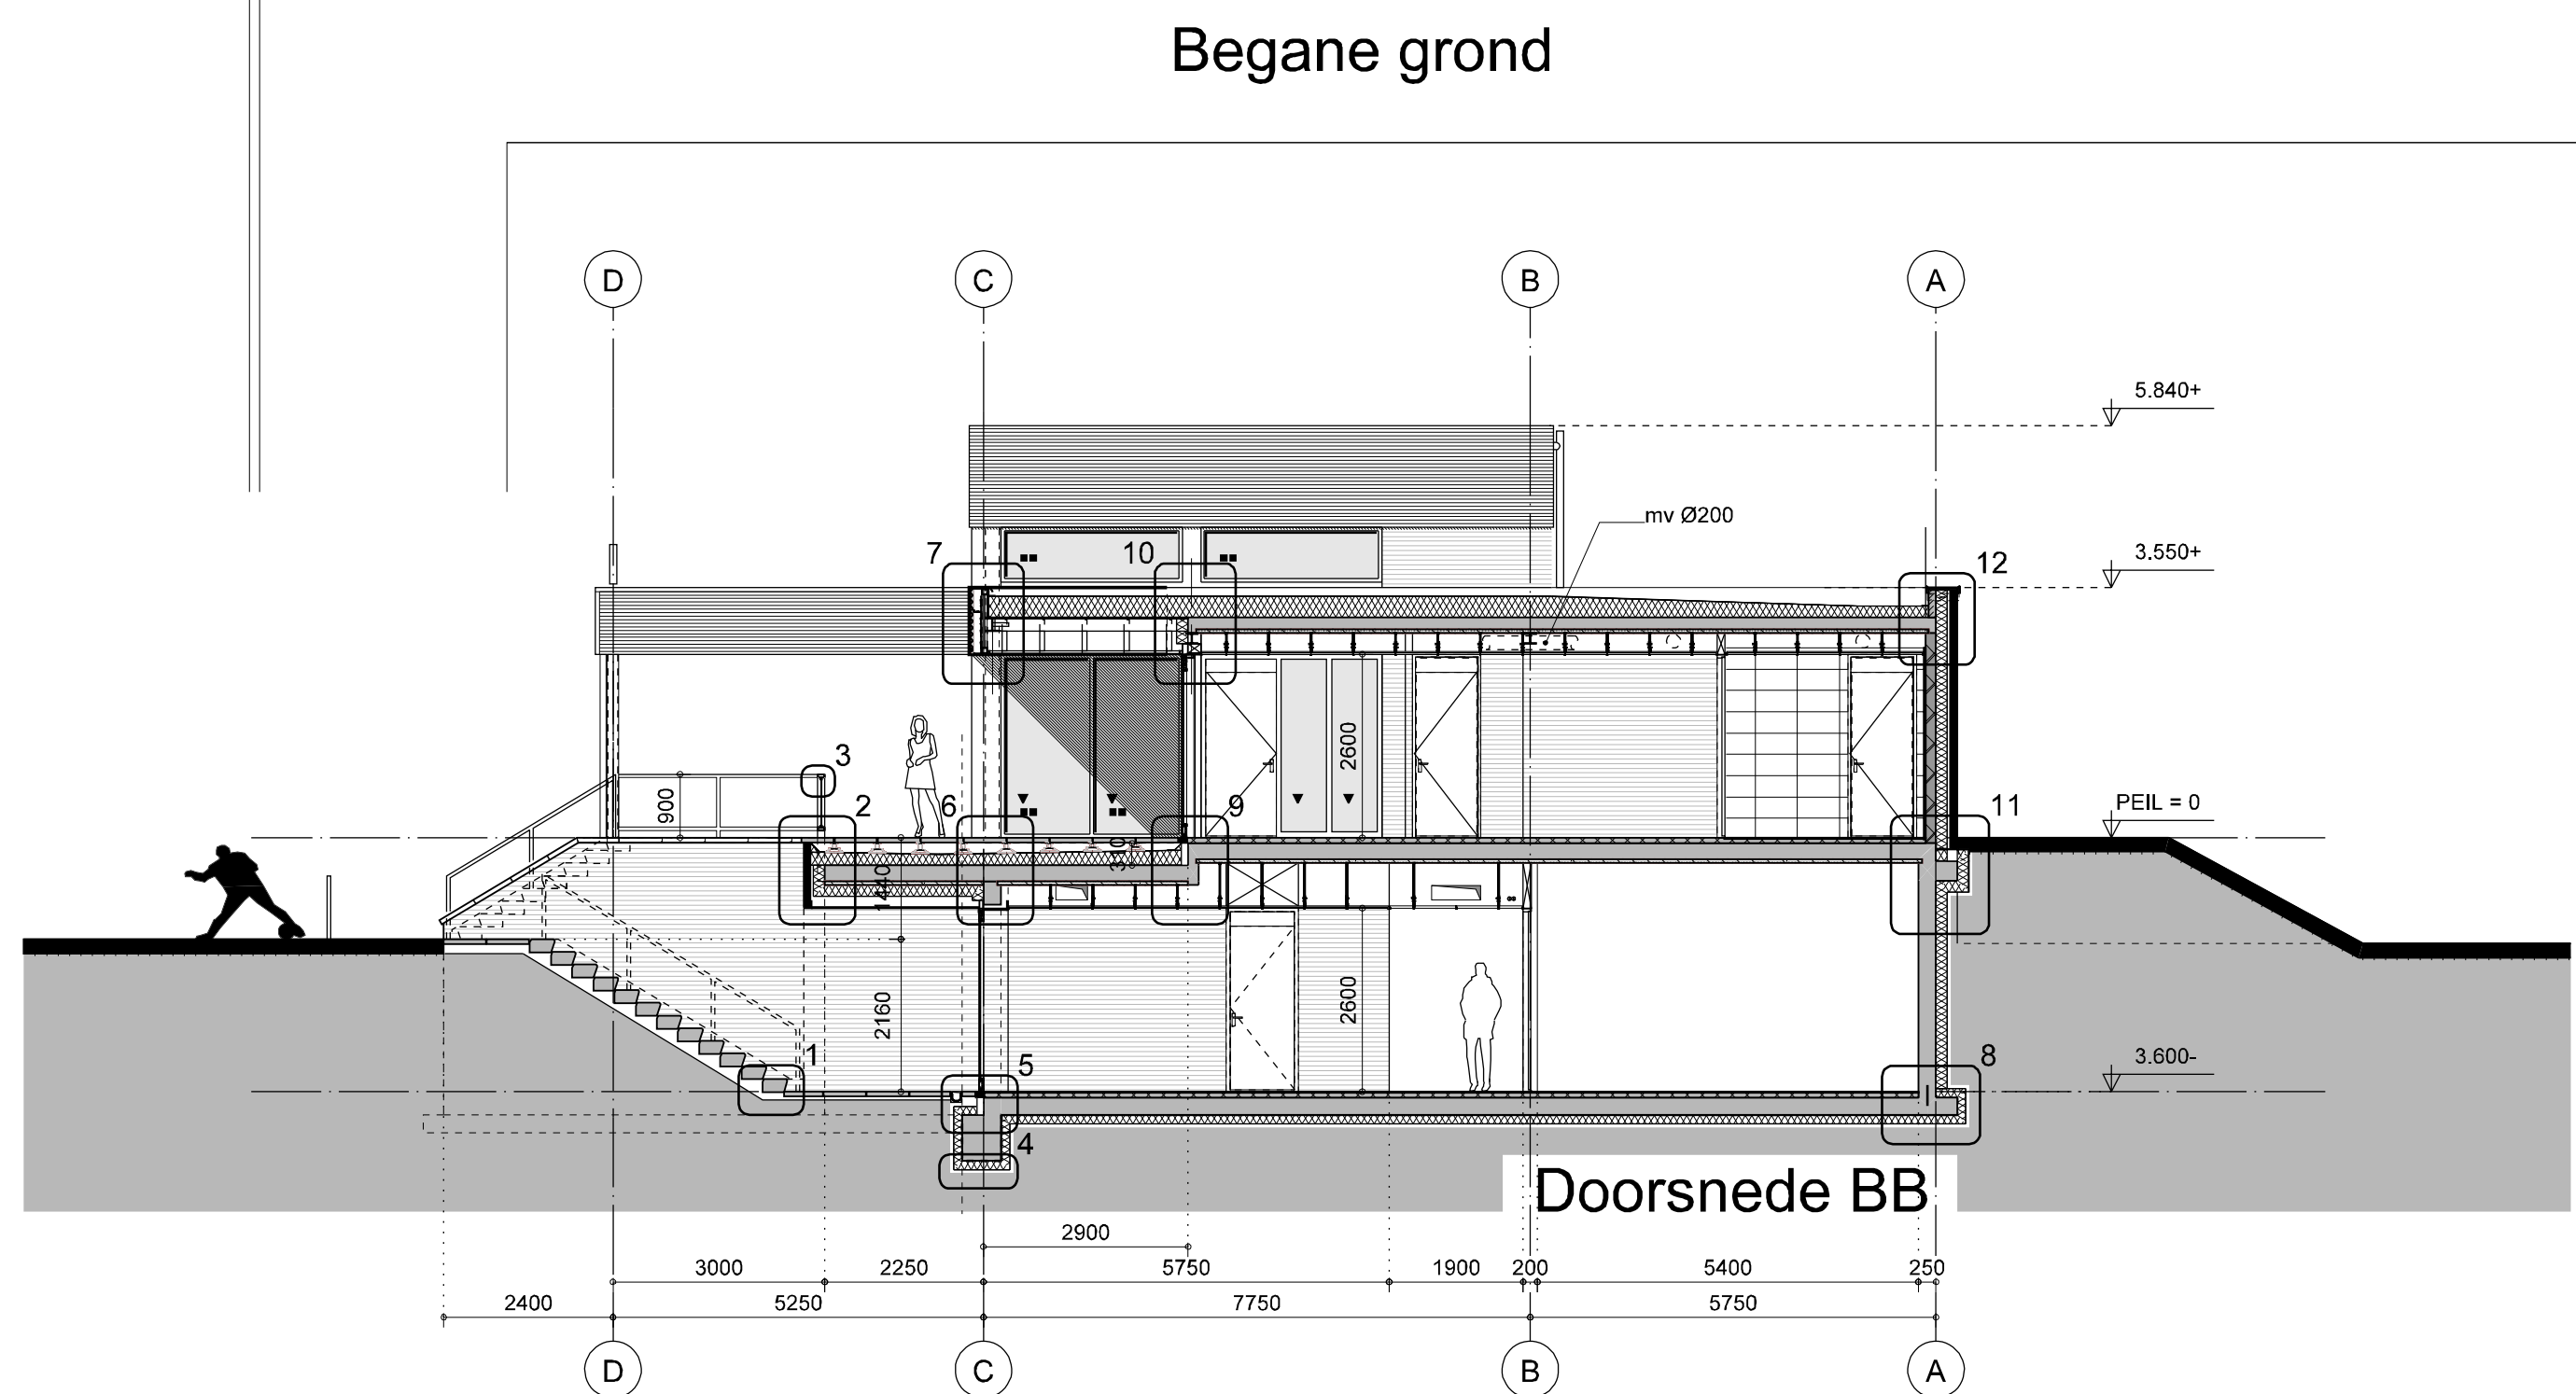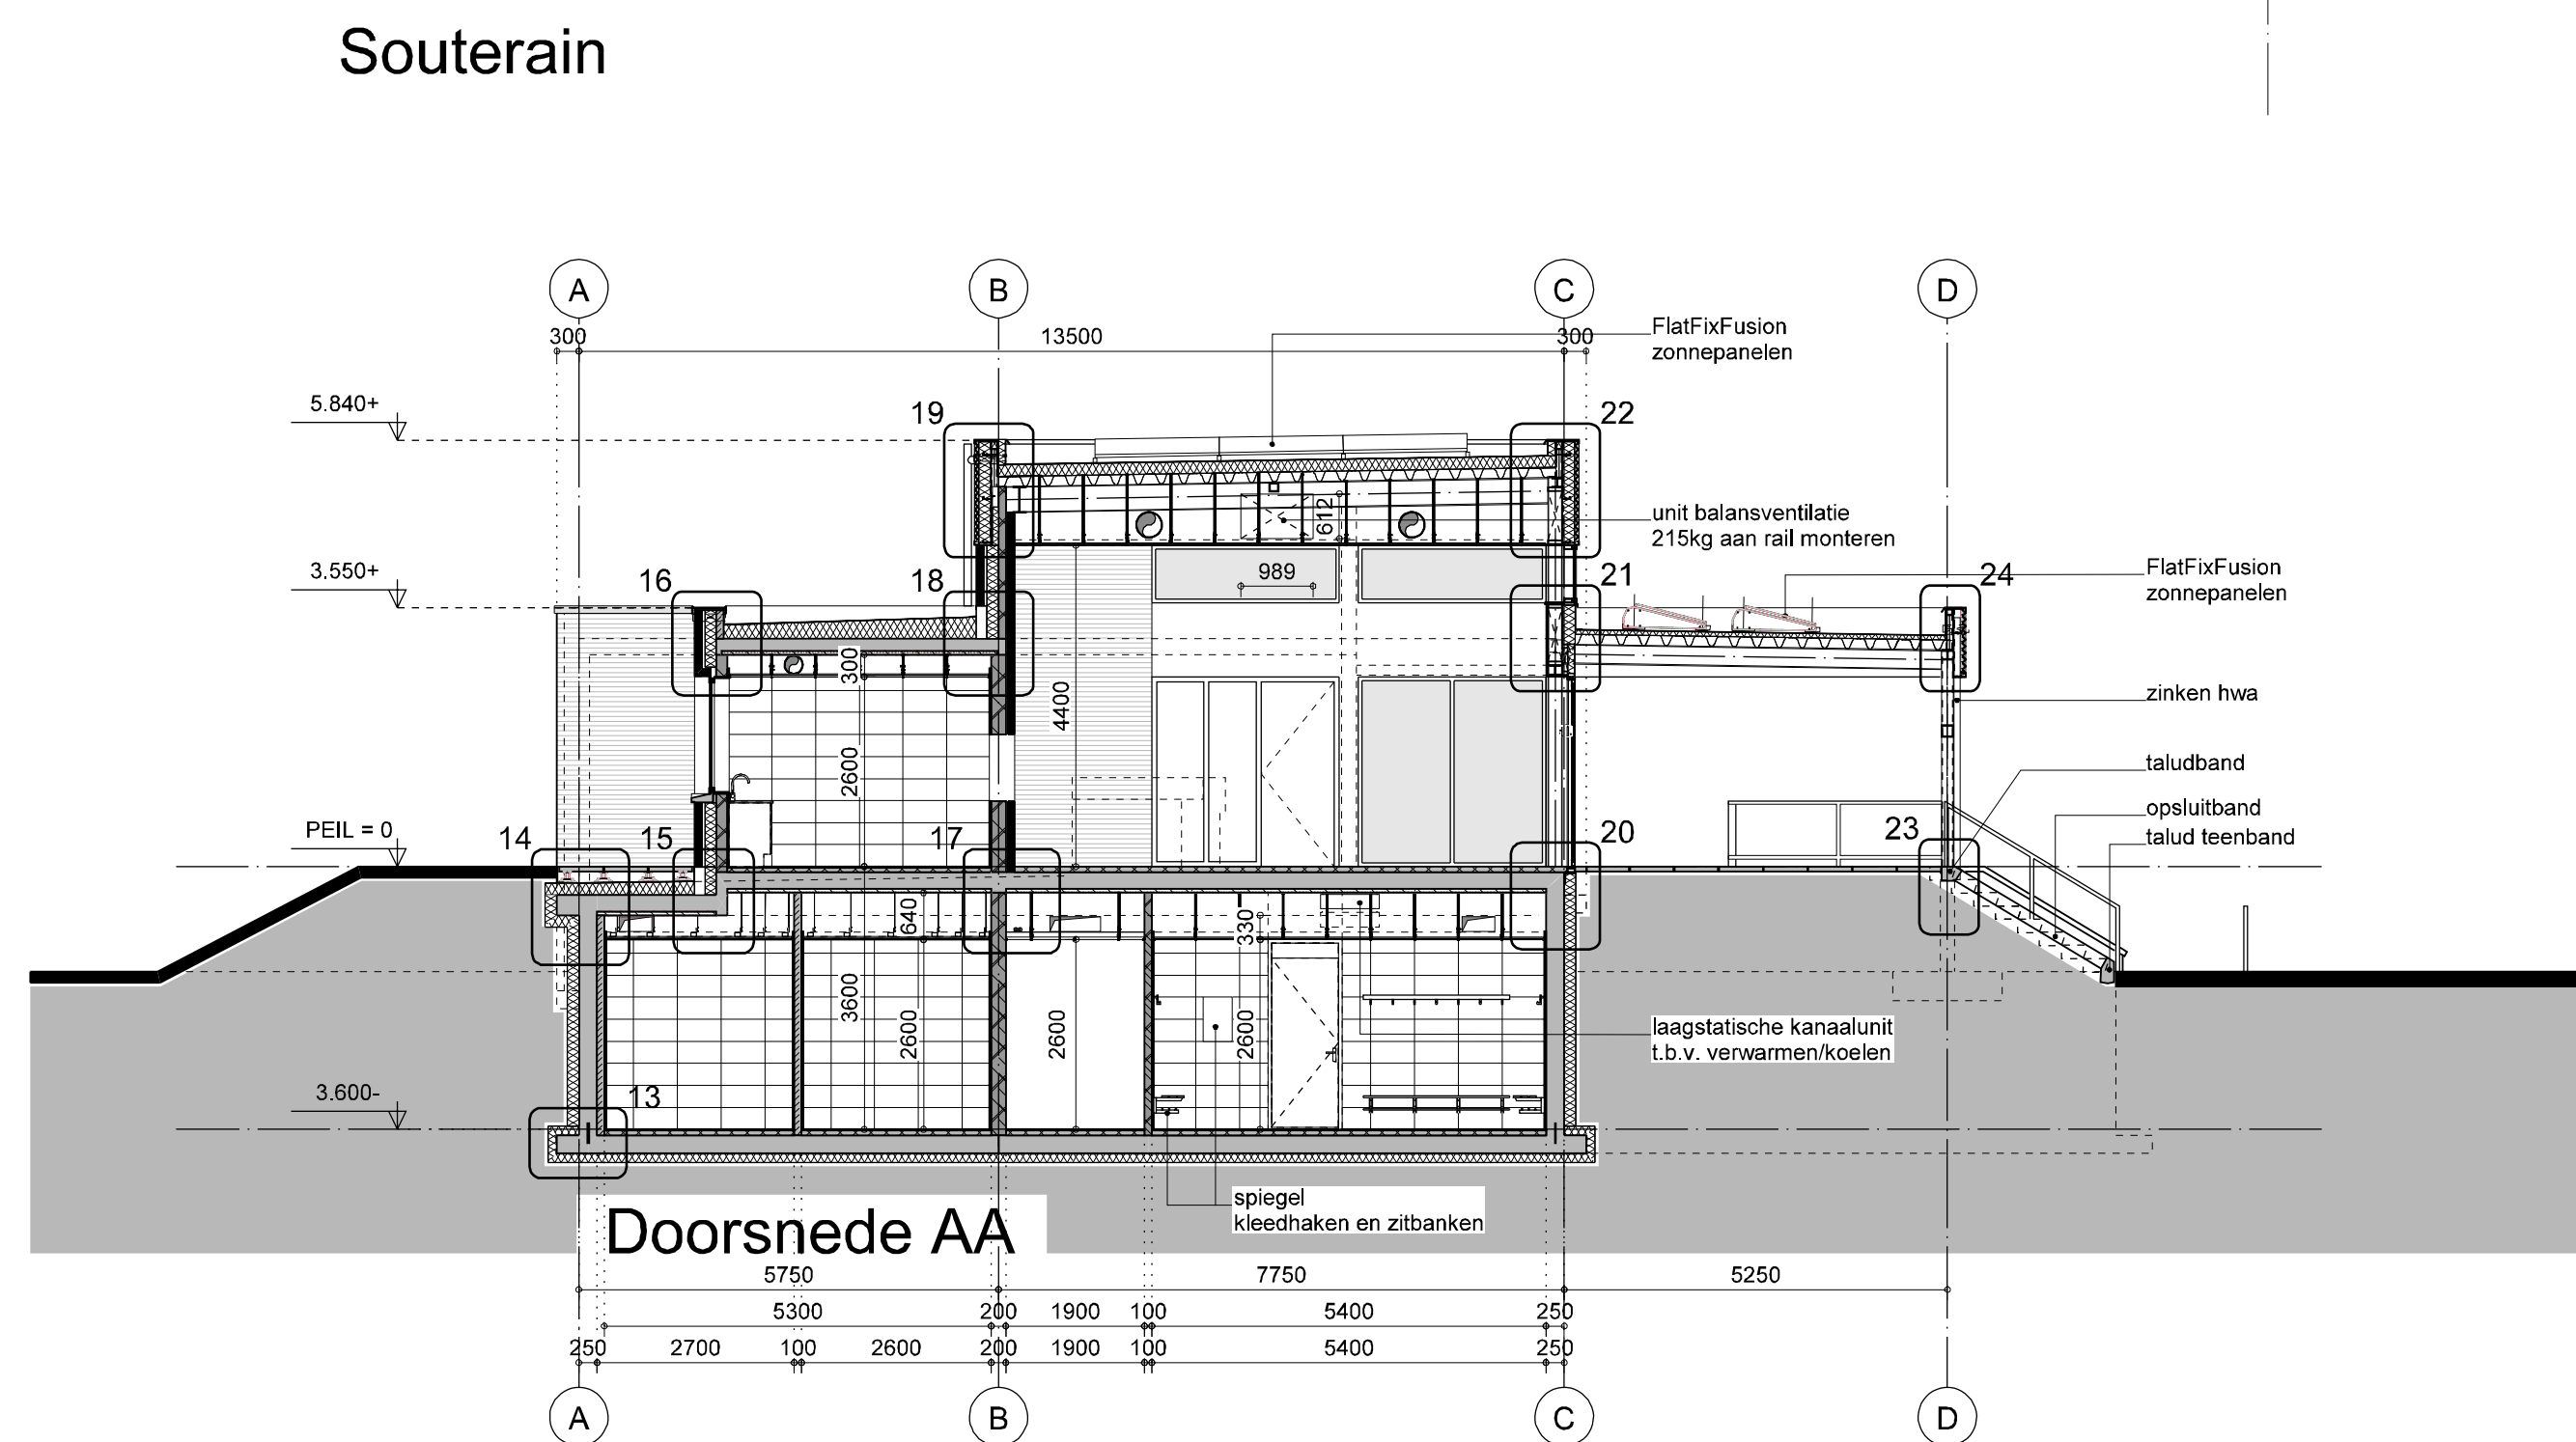

hermansvliegenarchitecten 4721.Ba01

Hoofdstraat 57 6333BG Schimmert tel. 0031(0)454040871 hermansvliegen.nl