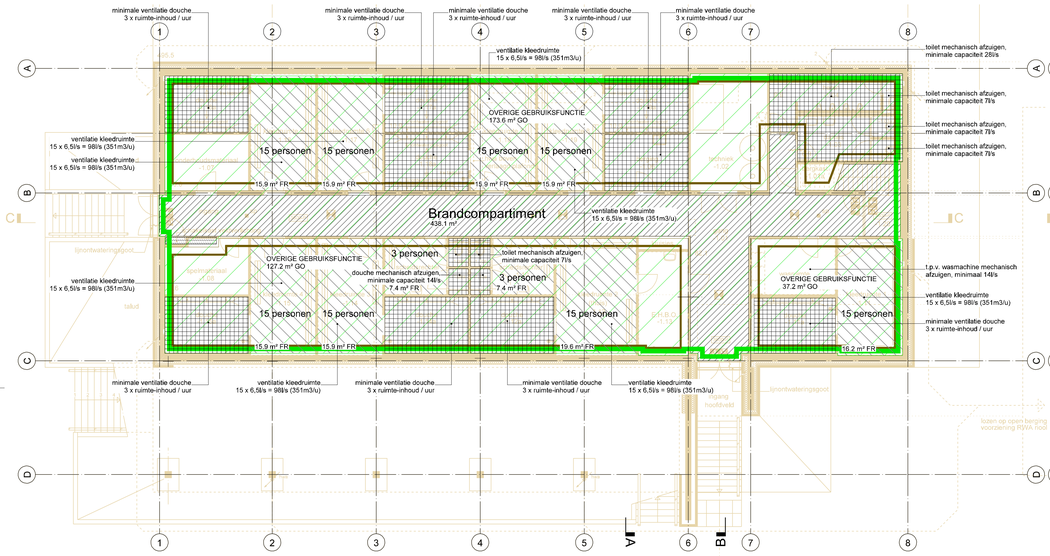

Souterain

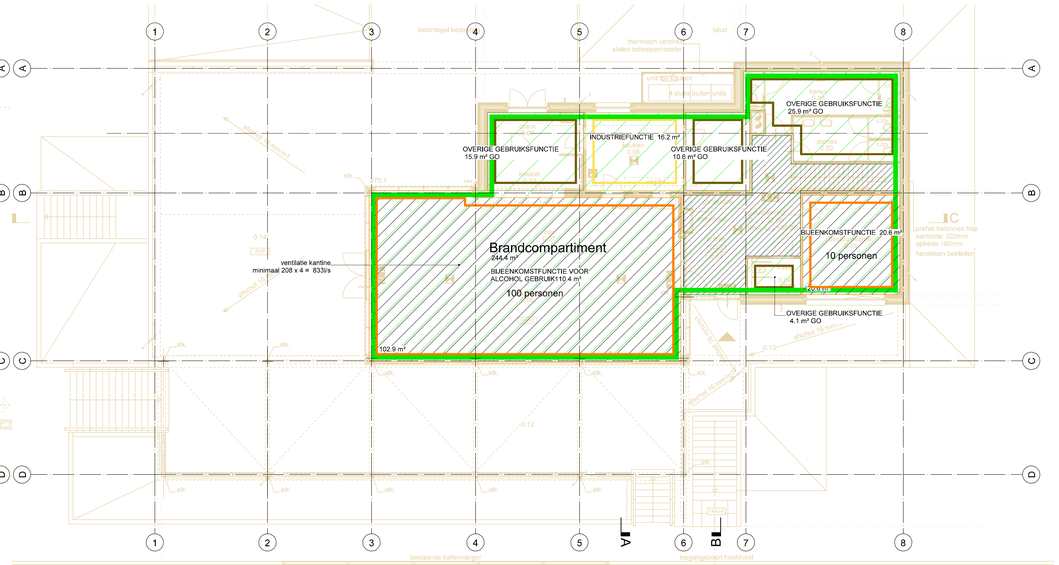

Begane grond

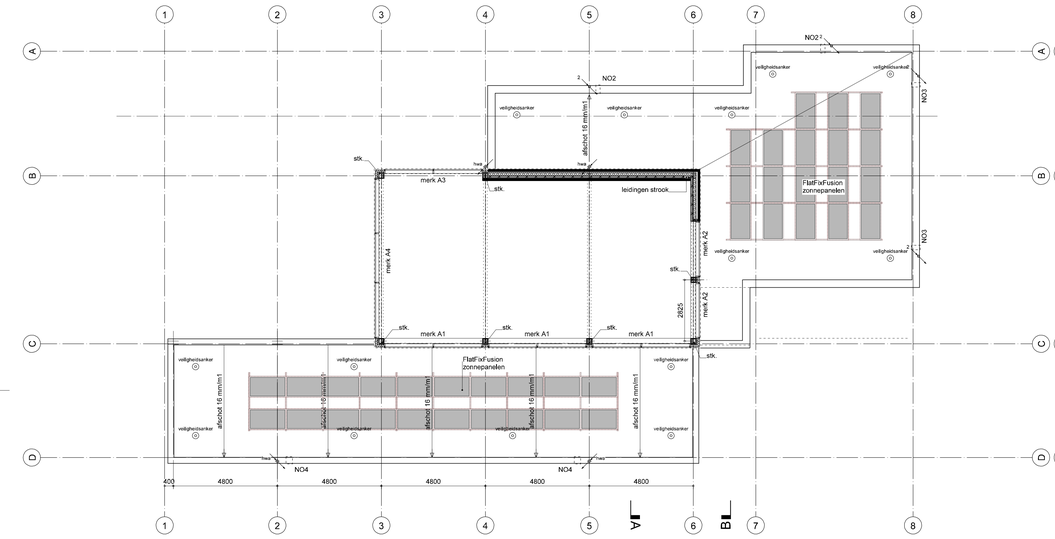

lage dak

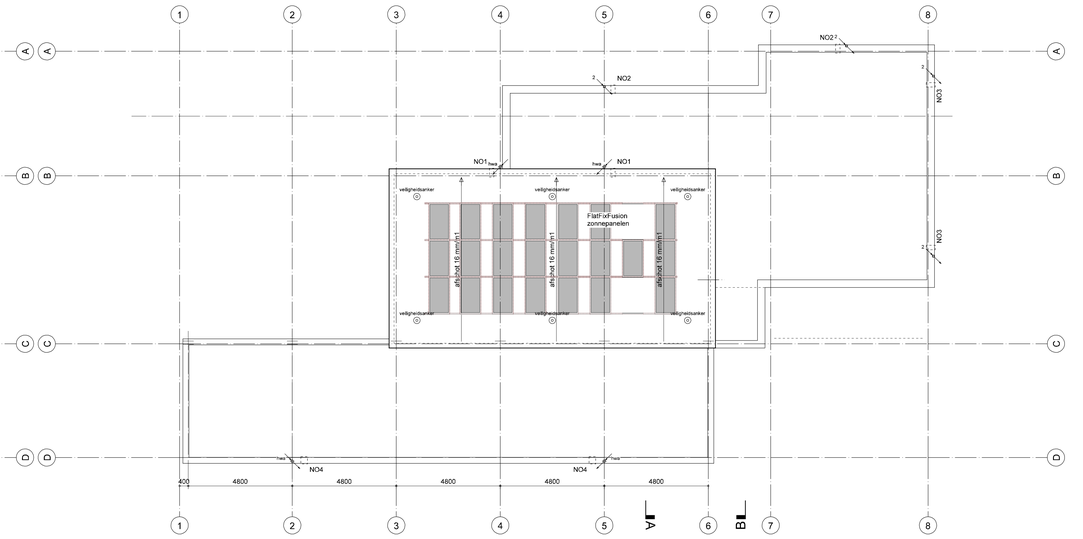

hoge dak

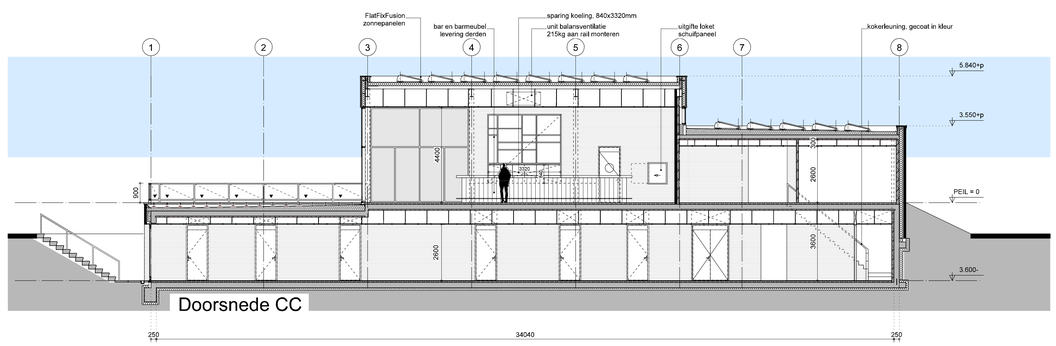

Doorsnede CC

Renvooi

- gewapend beton conf. opg. constructeur
- metselwerk in betonsteen
- metselwerk in schoonwerk betonsteen
- thermische isolatie
- metselwerk in baksteen
- lichte scheidingswand, cellenbeton
- vloerpeil ..... + NAP
- entree
- inbraakwerendheidsklasse W2
- Hr++ beglazing
- veiligheidsglas
- overstroom ventilatie, spleet onder de deur
- zelfsluitende deur
- deur welke te openen is zonder gebruik te maken van een sleutel en onmiddelijk over de ten minste breedte kan worden geopend
- Brandcompartiment 10.0 m² — brandcompartiment
- BIJEENKOMSTFUNCTIE VOOR ALCOHOL GEBRUIK 9.7 m² — bijeenkomstfunctie voor alcoholgebruik, oppervlakte in m²
- BIJEENKOMSTFUNCTIE 9.7 m² — bijeenkomstfunctie, oppervlakte in m²
- OVERIGE GEBRUIKSFUNCTIE 9.7 m² GO — overige gebruiksfunctie, oppervlakte in m²
- INDUSTRIEFUNCTIE 9.7 m² — industriefuncte, oppervlakte in m²
- afvoerventiel mechanische ventilatie
- toevoer lucht
- hemelwaterafvoer
- 1.5 m² — verblijfsgebied, oppervlakte in m²
- sanitaire ruimte, waterdicht vloertegelwerk
- waterdichte wandtegels
- vw — opstelplaats vaatwasmachine
- wm — opstelplaats wasmachine
- wd — opstelplaats wasdroger
- sp. — schrobput
- stk. — stallen kolom conf.opg. constructeur
- brandslanghaspel 20m1
- brandblusser
- verlicht pictogram met vluchtweg-aanduiding conform NEN 7010
- ruimte voorzien van noodverlichting, minimaal 1 lux op de vloer
- opstelplaats brandweerauto
- hydrant
- 4.2 m² VG — verblijfsgebied, oppervlakte in m²
- 4.2 m² FR — functieruimte, oppervlakte in m²

algemene bepalingen:

- dit bouwplan betreft de nieuwbouw van een kantine met kleedlokalen, alle maatvoeringen zijn daarom zorgvuldig in het werk te meten en te controleren
- Peil = bovenkant bestaande begane grondvloer
- alle beton-, staal- en houtconstructies uitvoeren conform tekening en berekening van de constructeur
- electra installaties uitvoeren conform NEN 1010; 2535 en 3011
- hemelwaterafvoer en binnenronlering uitvoeren conform NEN 3213; 3215 en NPR 3216
- rioleringsysteem gescheiden uitvoeren tot buiten de gevel
- ventilatievoorzieningen uitvoeren conform NEN 1087 en bijbehorende NPR 1088 (2e ontwerp)
- ventilatie uitvoeren conform opgave installatie adviseur
- De toevoer van verse lucht veroorzaakt in de leefzone van een verblijfsgebied een volgens NEN 1087 bepaalde luchtsnelheid die niet groter is dan 0,2 m/s. (Bouwbesluit 2012, art. 3.30)
- deuren, ramen, kozijnen en daarmee gelijk te stellen constructie-onderdelen in de uitwendige scheidingsconstructie en alle buitendeuren inbraakwerend uitvoeren, minimaal weerstandsklasse 2 volgens NEN 5096
- alle vluchtdeuren dienen van de binnenzijde te openen zijn zonder sleutel

- materiaalgebruik bij een constructieonderdeel dat grenst aan de binnenlucht voldoet aan brandklasse D en rookklasse s2 beide bepaald volgens NEN-EN 1350-1
- een constructieonderdeel dat grenst aan de buitenlucht voldoet aan brandklasse D

project	Accommodatie RKVV de Leeuw, Olieslager 20, 6444KL Brunssum
opdrachtgever ...	Gemeente Brunssum
onderdeel	Bouwvoorbereidingstekening, technische plattegronden, snede — schaal : 1:100
datum	21.10.22 — gewijzigd :

hermansvliegenarchitecten
Hoofdstraat 57 6333BG Schimmert tel.:0031(0)454040871 hermansvliegen.nl

4721.Ba02