
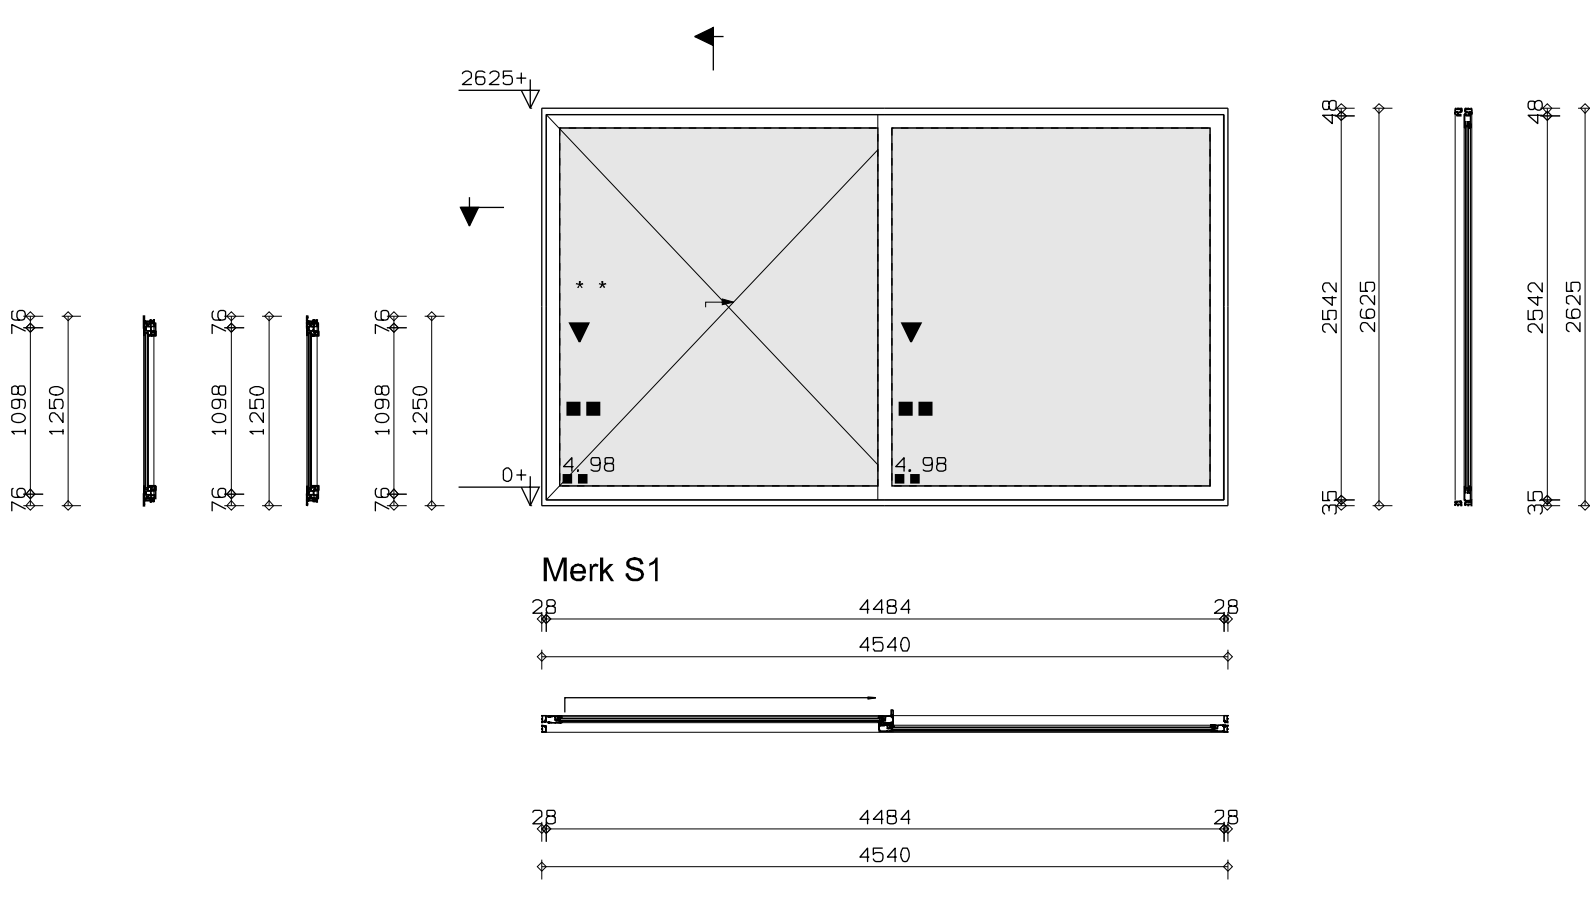
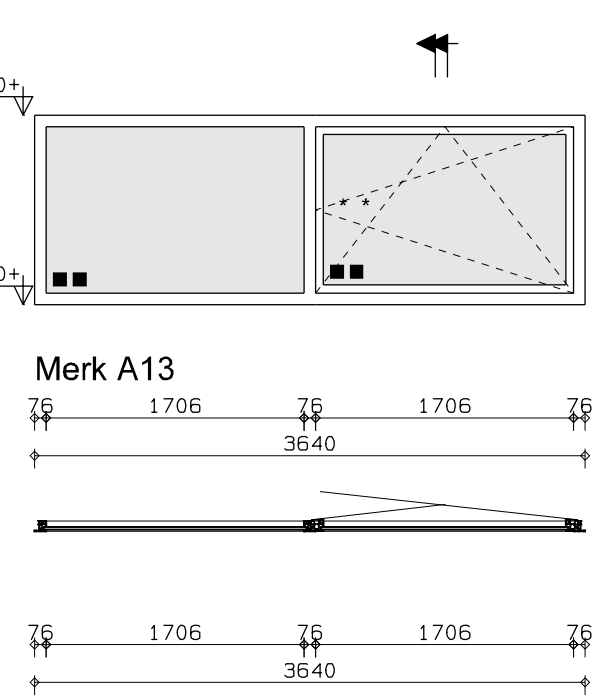
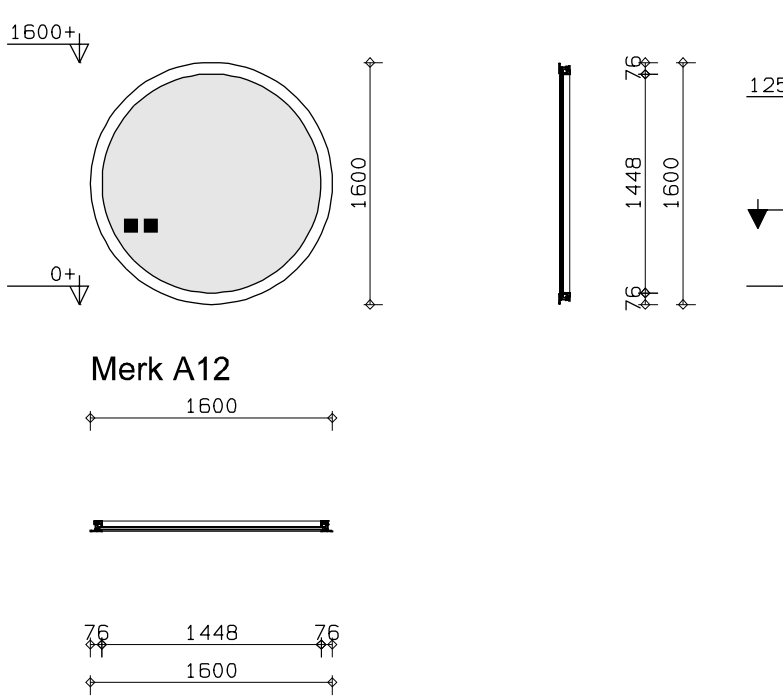
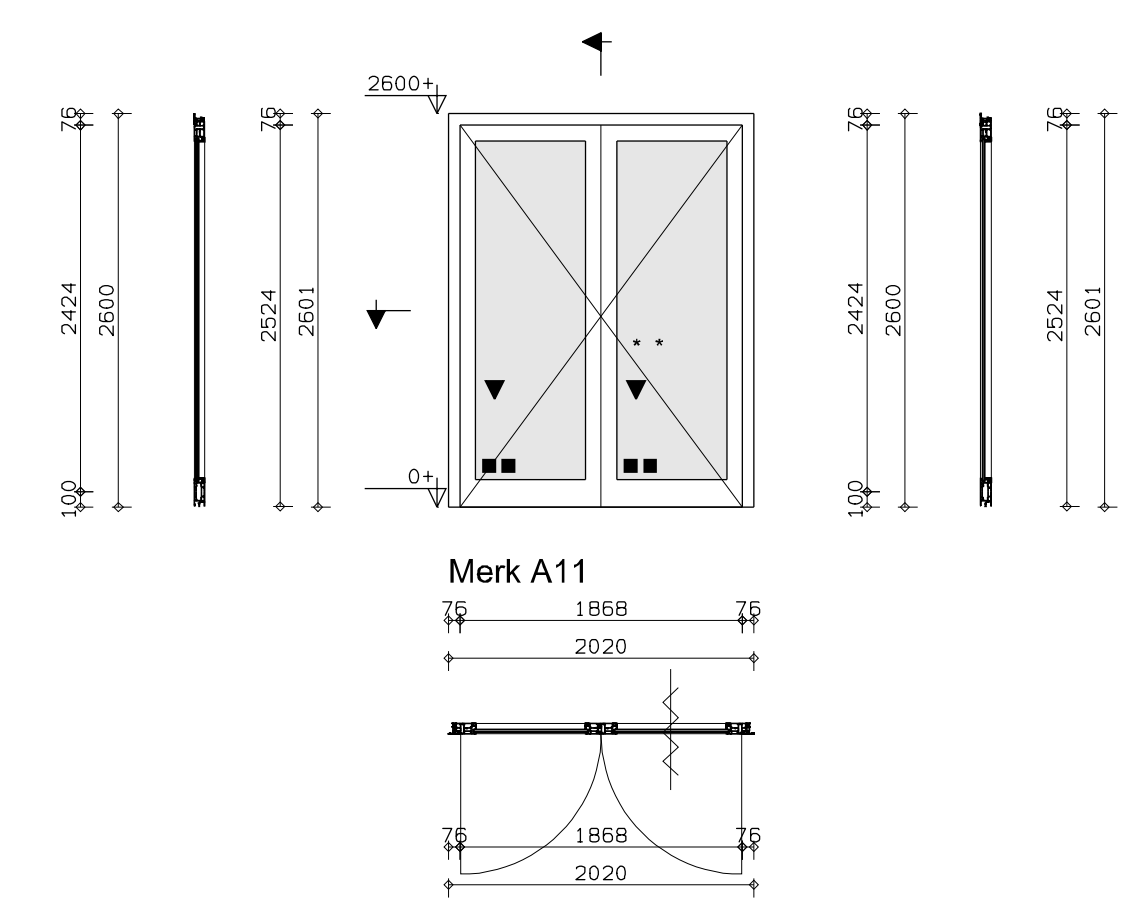
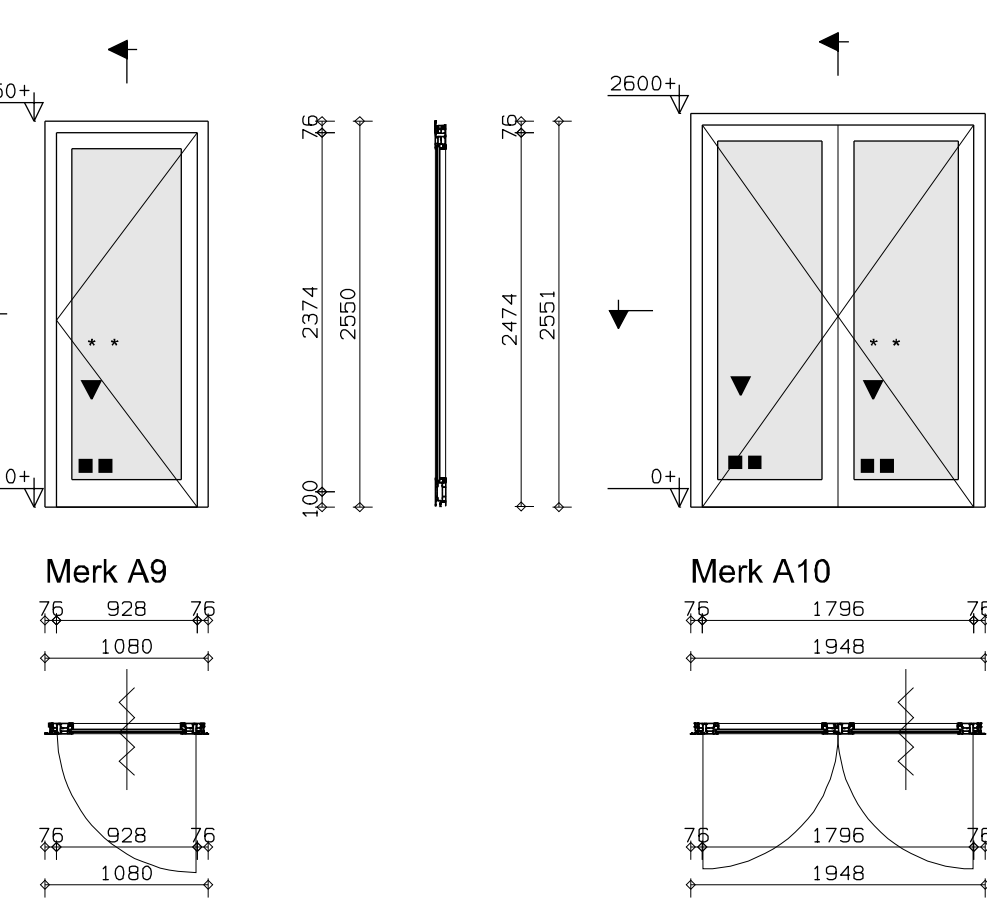
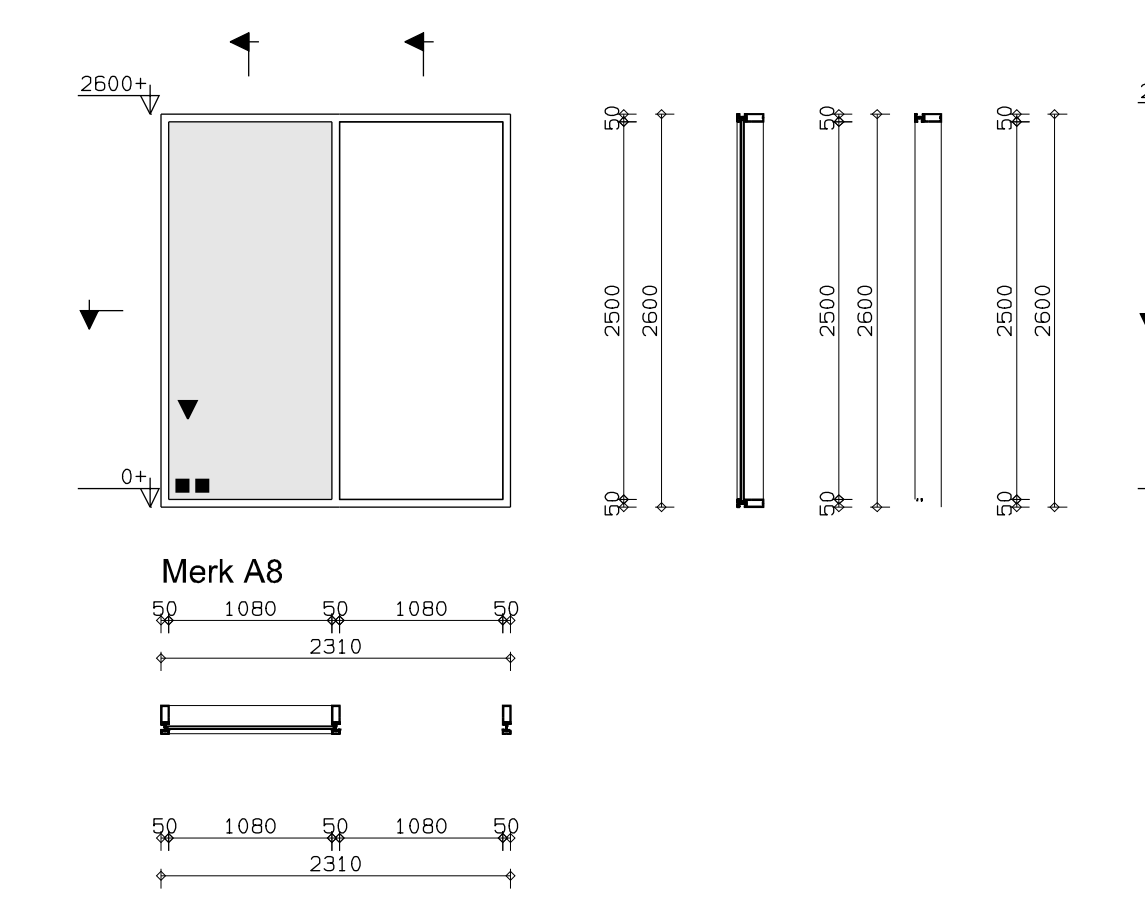
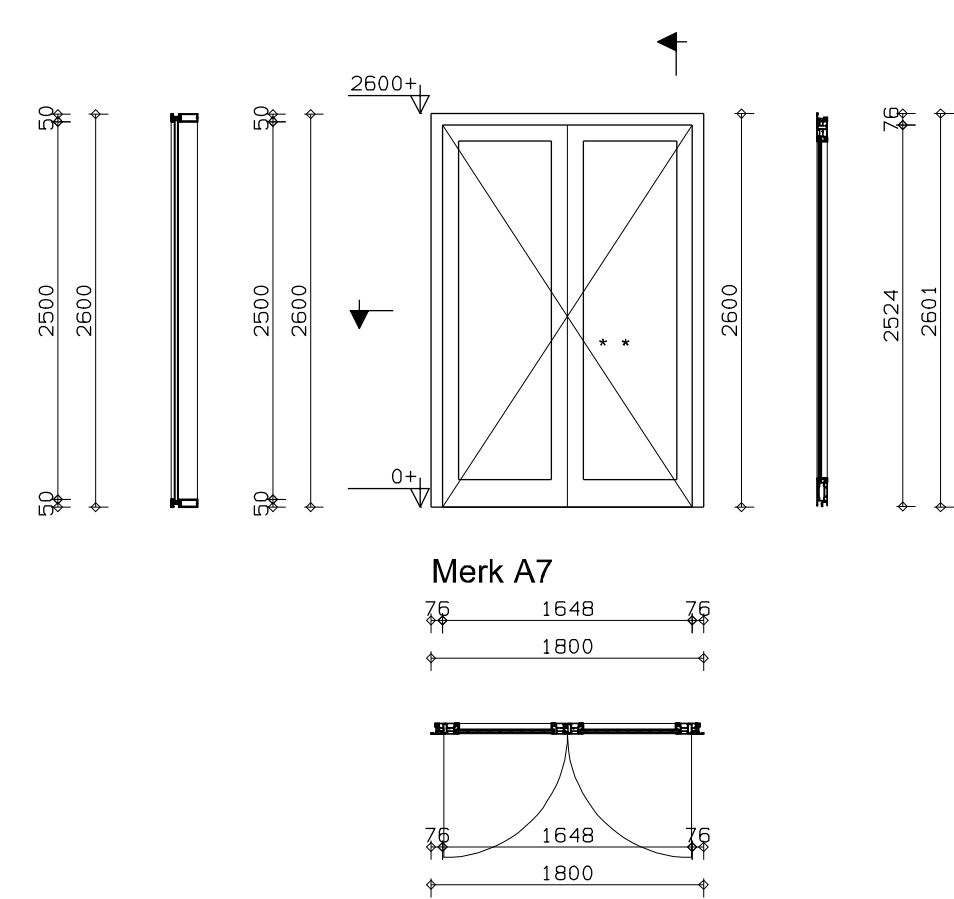
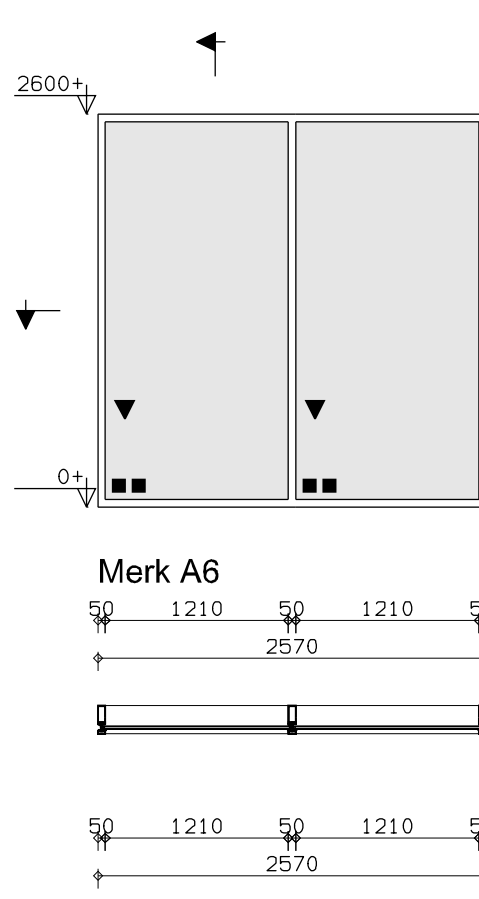
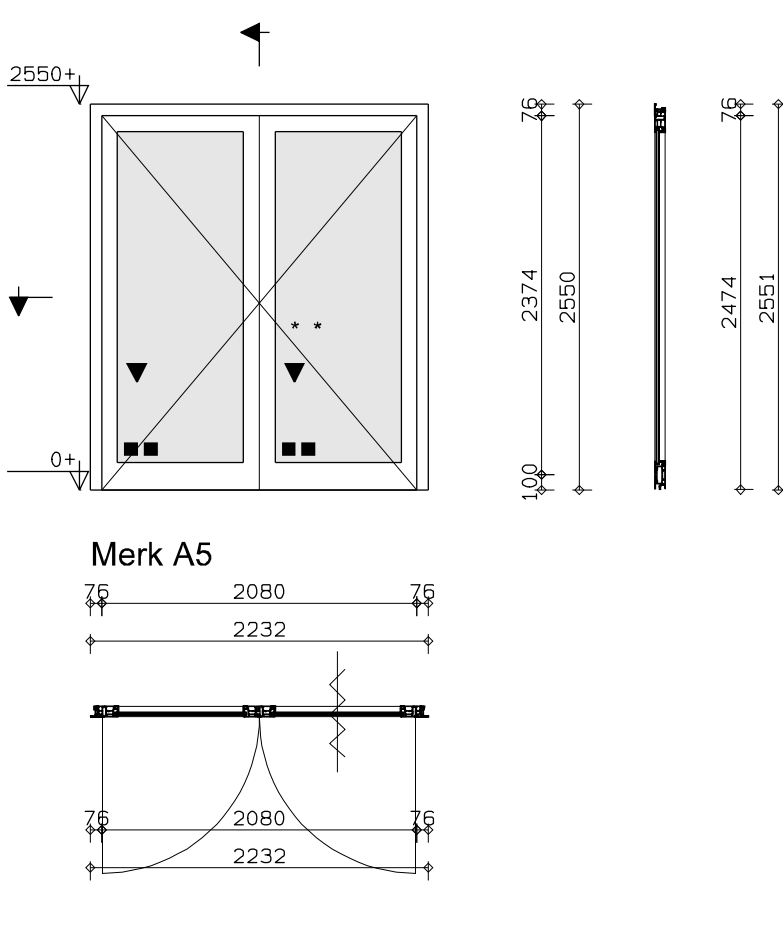
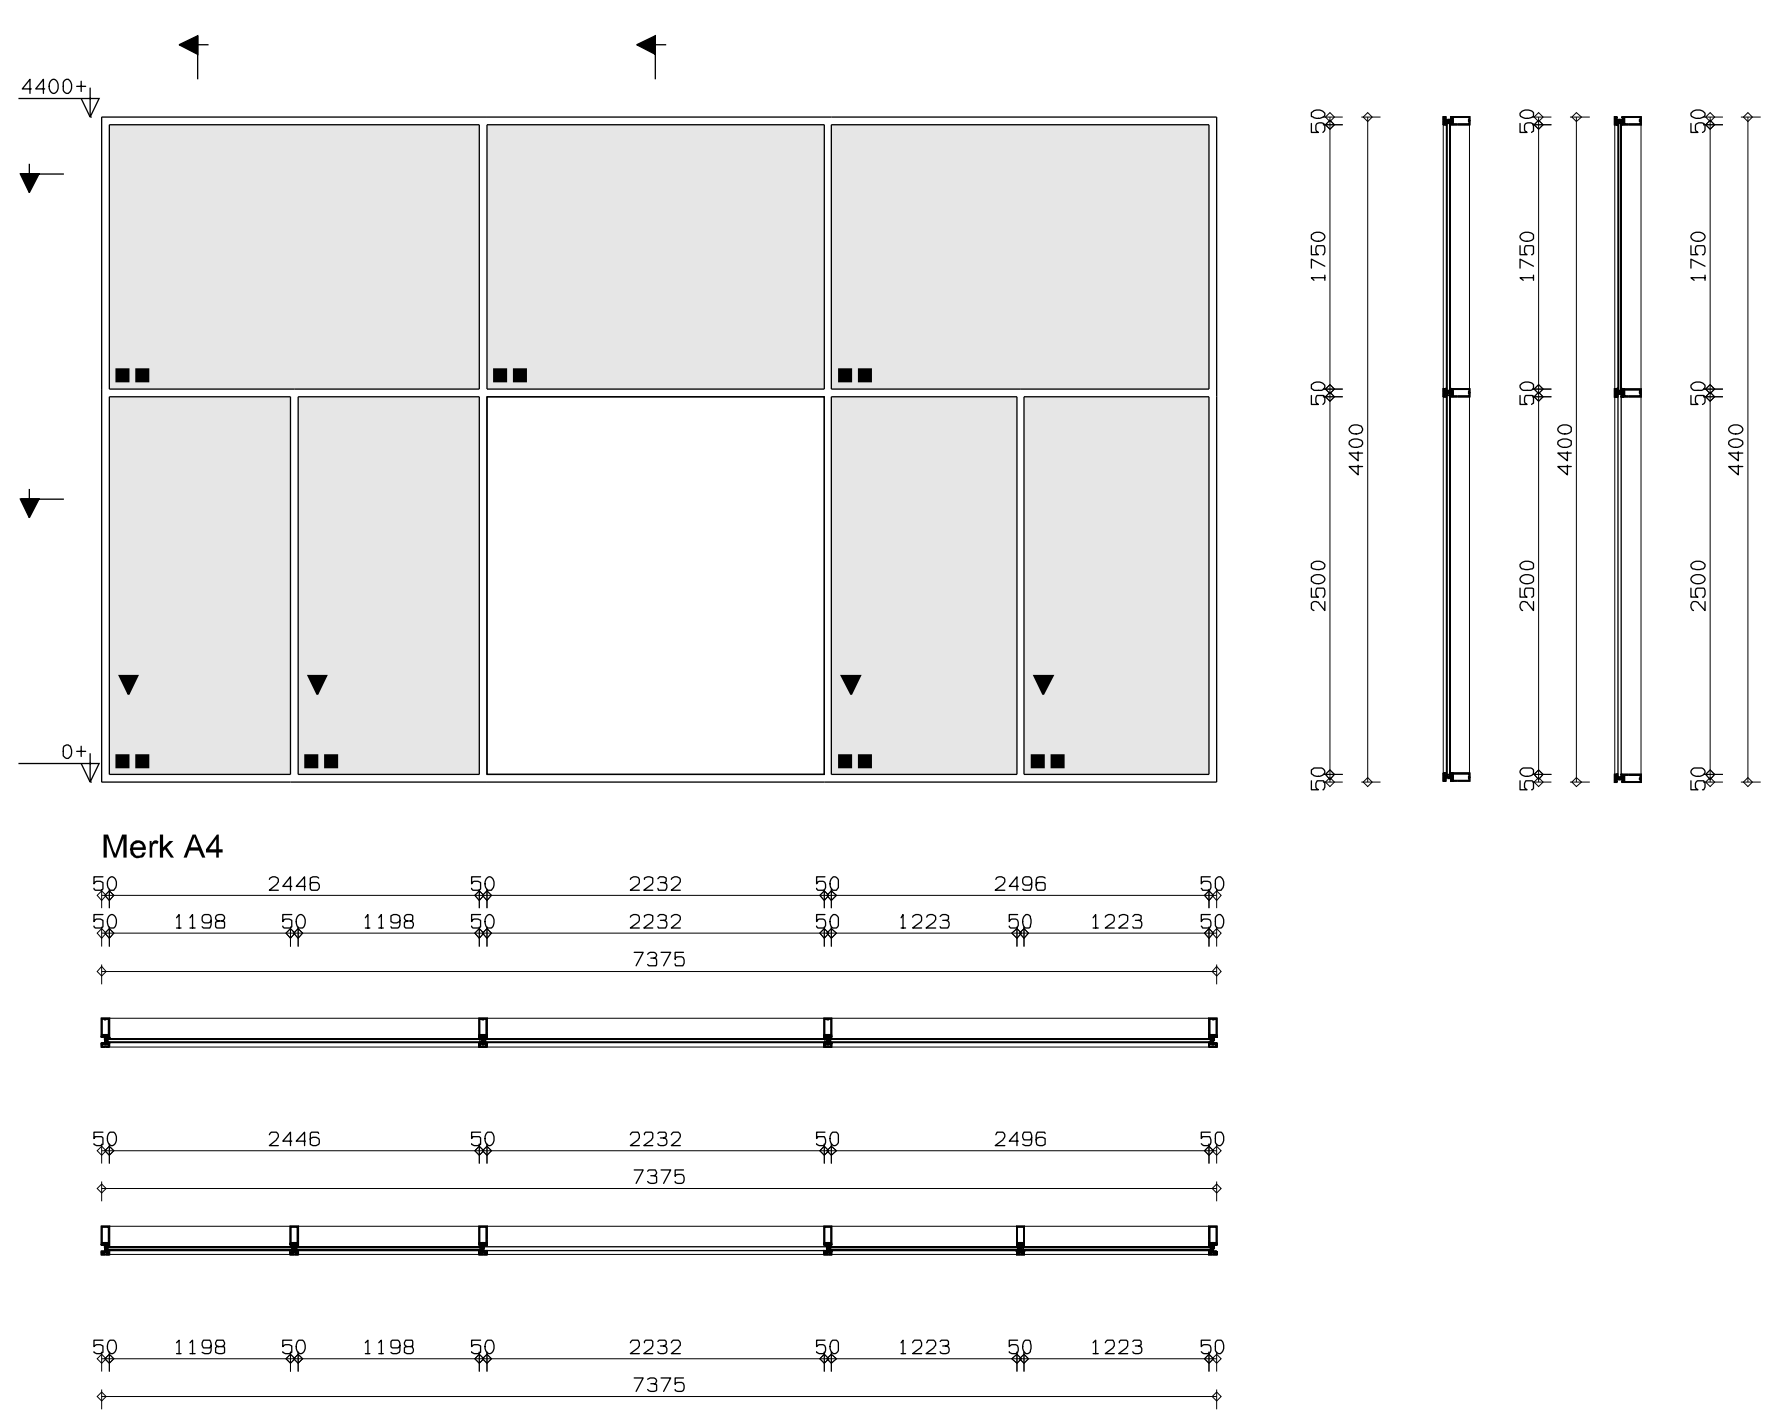
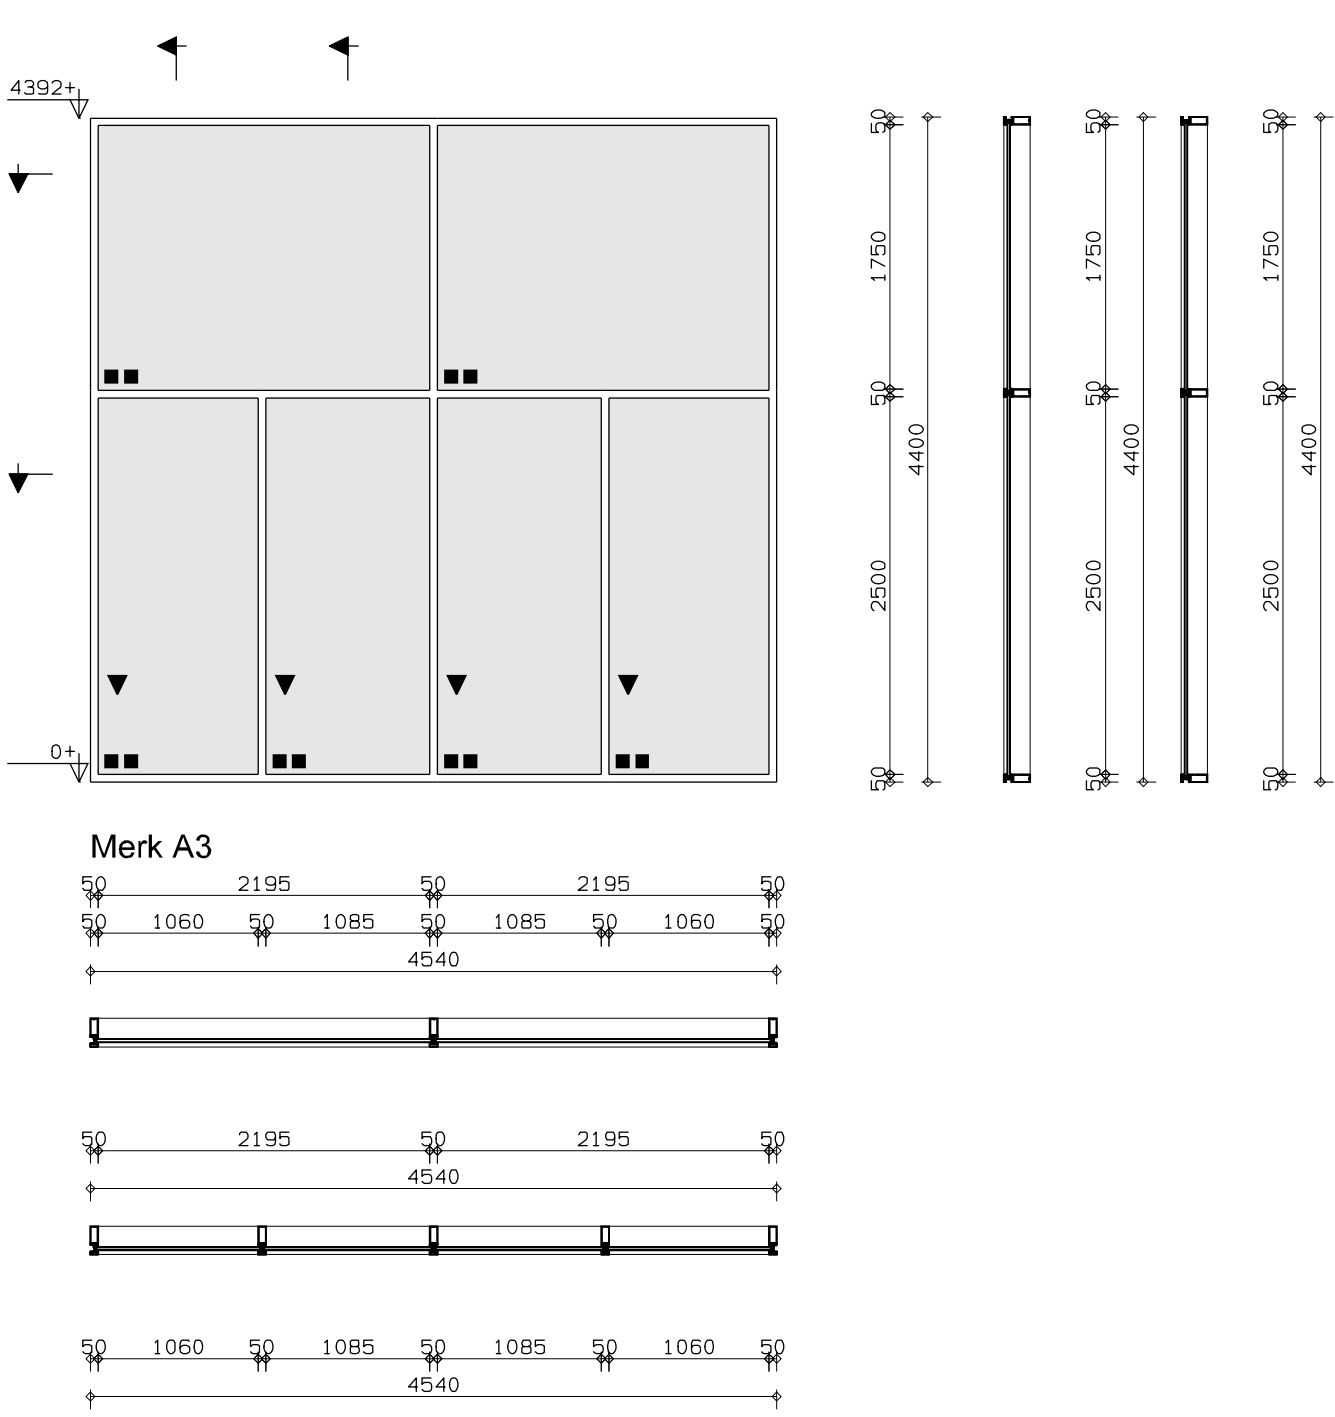
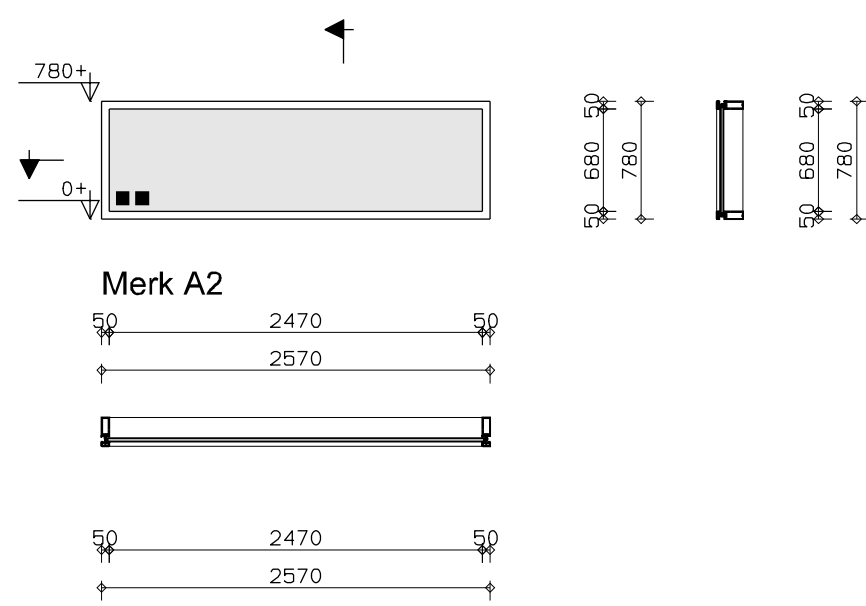


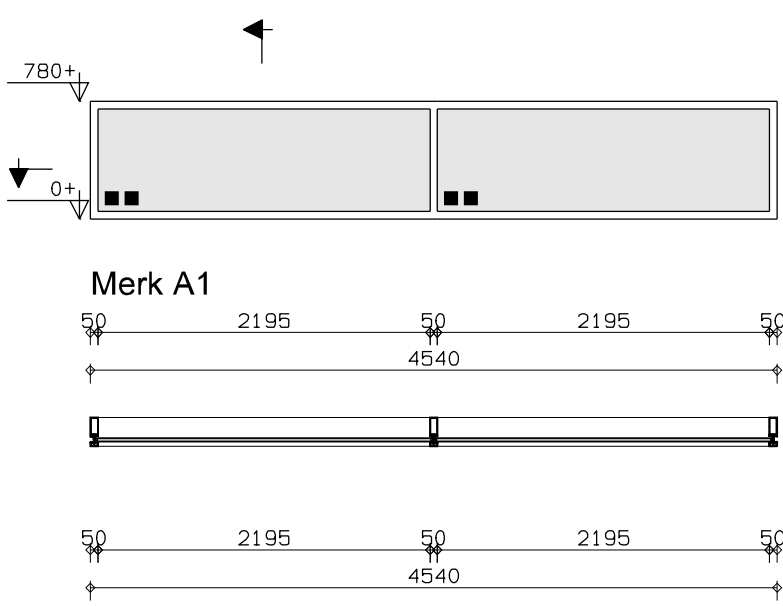

Renvooi

	gewapend beton conf. opg. constructeur		afvoerventiel mechanische ventilatie
	metselwerk in betonsteen		toevoer lucht
	metselwerk in schoonwerk betonsteen		hemelwaterafvoer
	thermische isolatie		verblijfsgebied, oppervlakte in m²
	metselwerk in baksteen		sanitaire ruimte, waterdicht vloertegelwerk
	lichte scheidingswand, cellenbeton		waterdichte wandtegels
	vloerpeil + NAP		opstelplaats vaatwasmachine
	entree		opstelplaats wasmachine
	inbraakwerendheidsklasse W2		opstelplaats wasdroger
	Hr++ beglazing		schrofbout
	veiligheidsglas		stalen kolom conf.opg. constructeur
	overstrom ventilatie, spleet onder de deur		brandslanghaspel 20m1
	zelfsluitende deur		brandblusser
	deur welke te openen is zonder gebruik te maken van een sleutel en onmiddellijk over de ten minste breedte kan worden geopend		verlicht pictogram met vluchtweg-aanduiding conform NEN 7010
	Brandcompartiment 10.0 m²		ruimte voorzien van noodverlichting, minimaal 1 lux op de vloer
	BIJEENKOMSTFUNCTIE VOOR ALCOHOL GEBRUIK 9.7 m²		opstelplaats brandweerauto
	BIJEENKOMSTFUNCTIE 9.7 m²		hydrant
	OVERIGE GEBRUIKSFUNCTIE 9.7 m² GO		verblijfsgebied, oppervlakte in m²
	INDUSTRIEFUNCTIE 9.7 m²		functieruimte, oppervlakte in m²

algemene bepalingen:

- dit bouwplan betreft de nieuwbouw van een kantine met kleedlokalen, alle maatvoeringen zijn daarom zorgvuldig in het werk te meten en te controleren
- Peil = bovenkant bestaande begane grondvloer
- electra installaties uitvoeren conform NEN 1010; 2535 en 3011
- hemelwaterafvoer en binnenriolering uitvoeren conform NEN 3213; 3215 en NPR 3216
- rioleringstelsel gescheiden uitvoeren tot buiten de gevel
- ventilatievoorzieningen uitvoeren conform NEN 1087 en bijbehorende NPR 1088 (2e ontwerp)
- ventilatie uitvoeren conform opgave installatie adviseur
- De toevoer van verse lucht veroorzaakt in de leefzone van een verblijfsgebied een volgens NEN 1087 bepaalde luchtsnelheid die niet groter is dan 0.2 m/s. (Bouwbesluit 2012, art. 3.30)
- deuren, ramen, kozijnen en daarmee gelijk te stellen constructie-onderdelen in de uitwendige scheidingsconstructie en alle buitendeuren inbraakwerend uitvoeren, minimaal weerstandsklasse 2 volgens NEN 5096
- alle vluchtdoeken dienen van de binnenzijde te openen zijn zonder sleutel

- materiaalgebruik bij een constructieonderdeel dat grenst aan de binnenlucht voldoet aan brandklasse D en rookklasse s2 beide bepaald volgens NEN-EN 1350-1

- een constructieonderdeel dat grenst aan de buitenlucht voldoet aan brandklasse D

project	Accommodatie RKKV de Leeuw, Olieslager 20, 6444KL Brunssum
opdrachtgever ..	Gemeente Brunssum
onderdeel	Bouwvoorbereidings-tekening, vormtekening buitenkozijnen
datum	21.10.22 gewijzigd :