
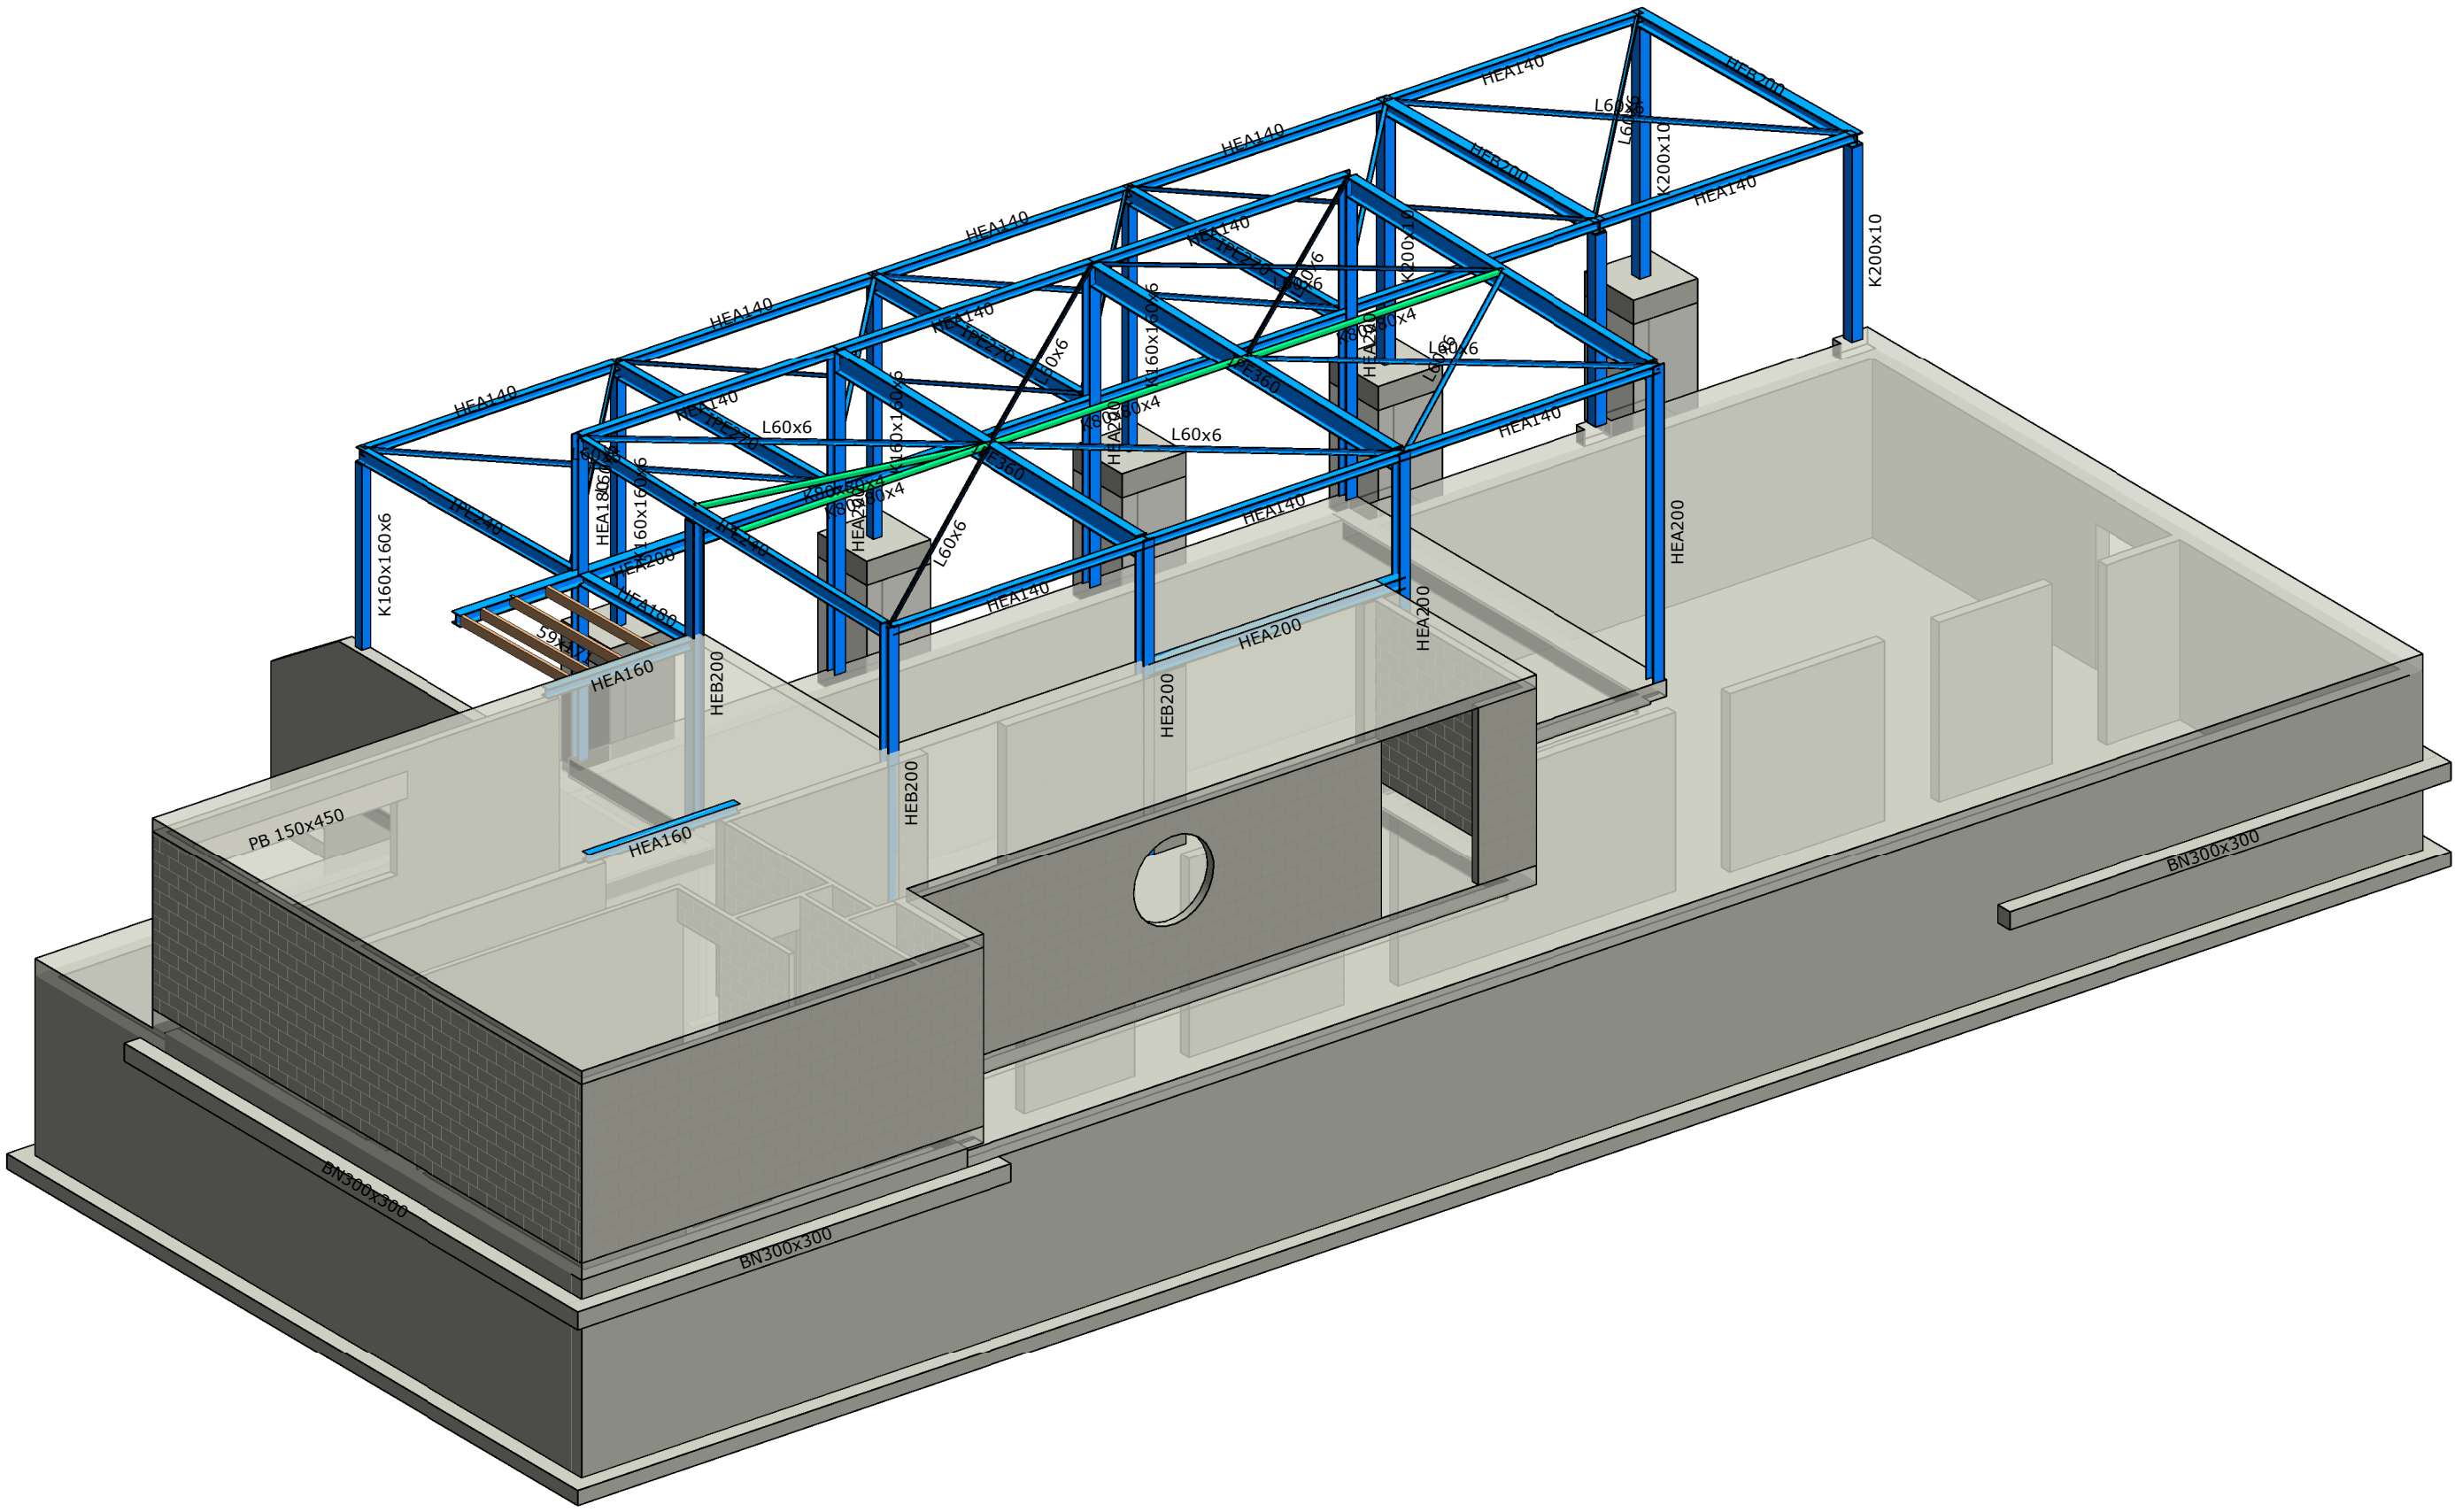


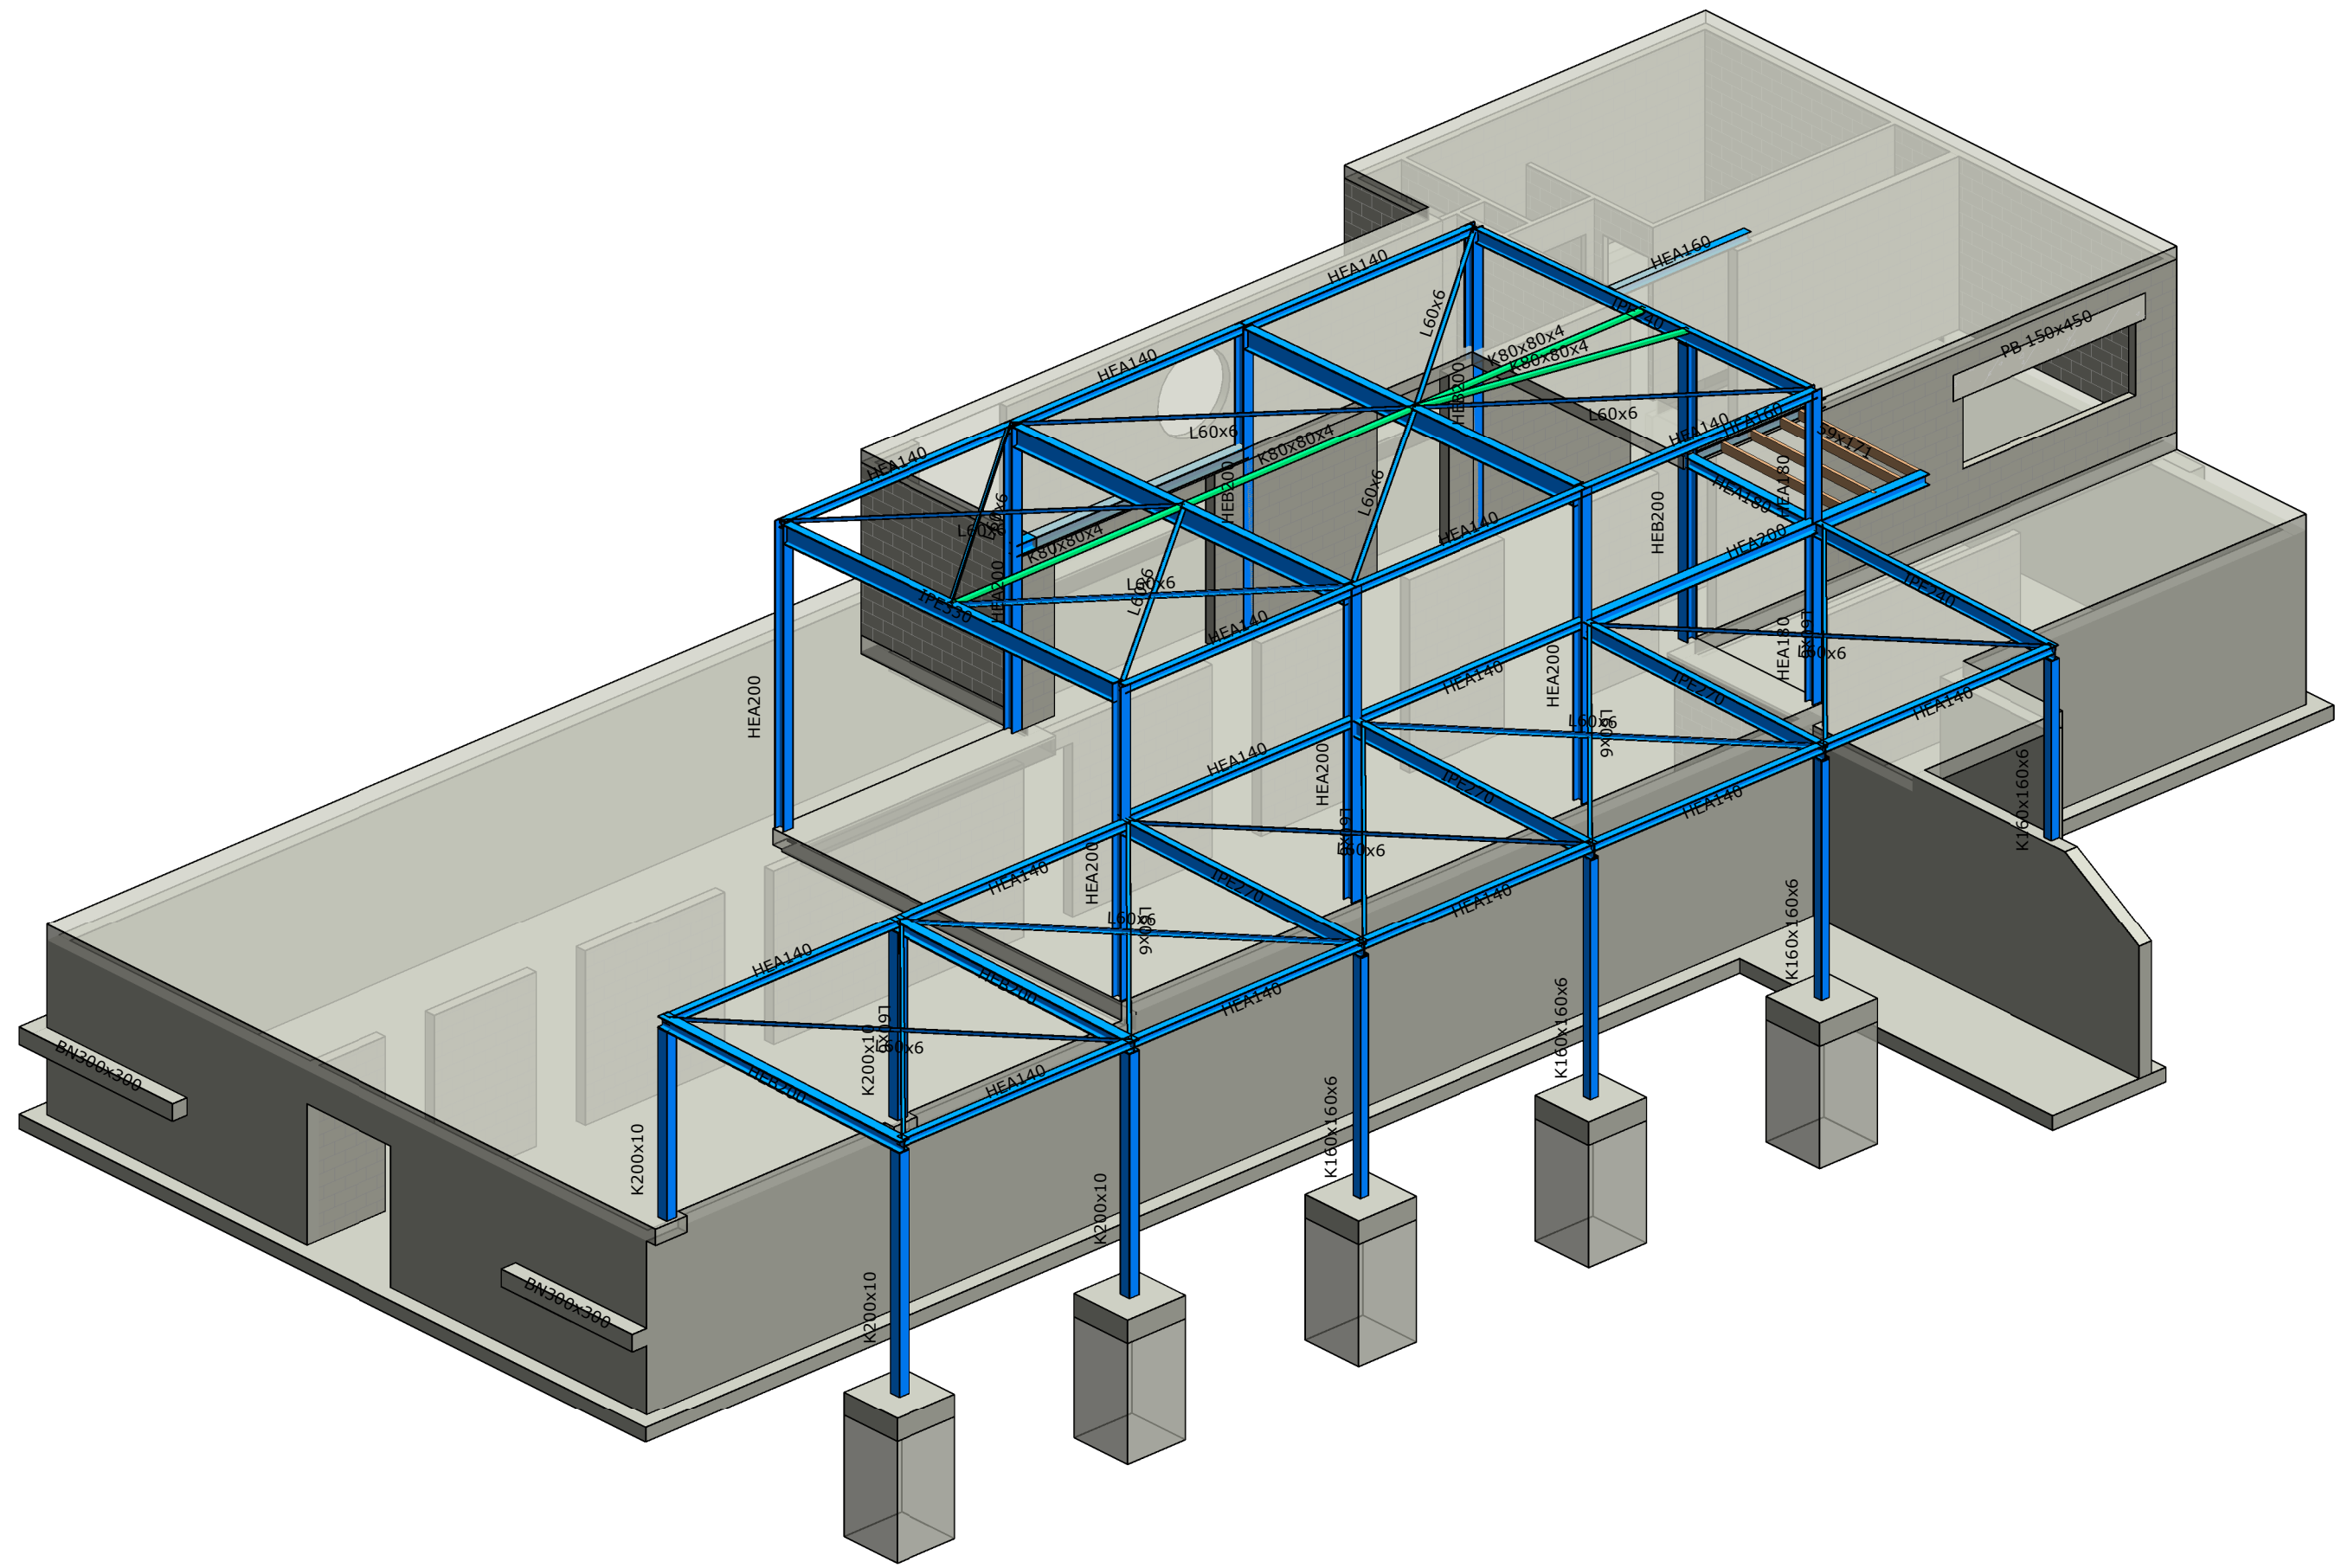

Rev.	Datum	Omschrijving wijziging				Get.	Acc.
Definitief Ontwerp		Technisch Ontwerp		Uitvoeringsgereed Ontwerp			
Voorlopig	☐	Voorlopig	☐	Voorlopig	☐		
Definitief	☒	Definitief	☐	Definitief	☐		

Opdrachtgever:
Owner

Werk:
Accommodatie RKVV de Leeuw

Onderdeel:
3d views

Blad: D100V Datum: 15-09-2022	Getekend: T.Moulen Gecontroleerd: A.Velderman Vrijgegeven: D.Loo Formaat: A1	Projectnummer: 520249
Wijziging: Datum wijziging:	Benzenraderweg 1 6411 EC Heerlen T +3188 2027200 @ info@paltebv.nl I www.paltebv.nl	

P:\520249\2 - Model\520249_D0_2022.rvt
15-9-2022 12:23:43