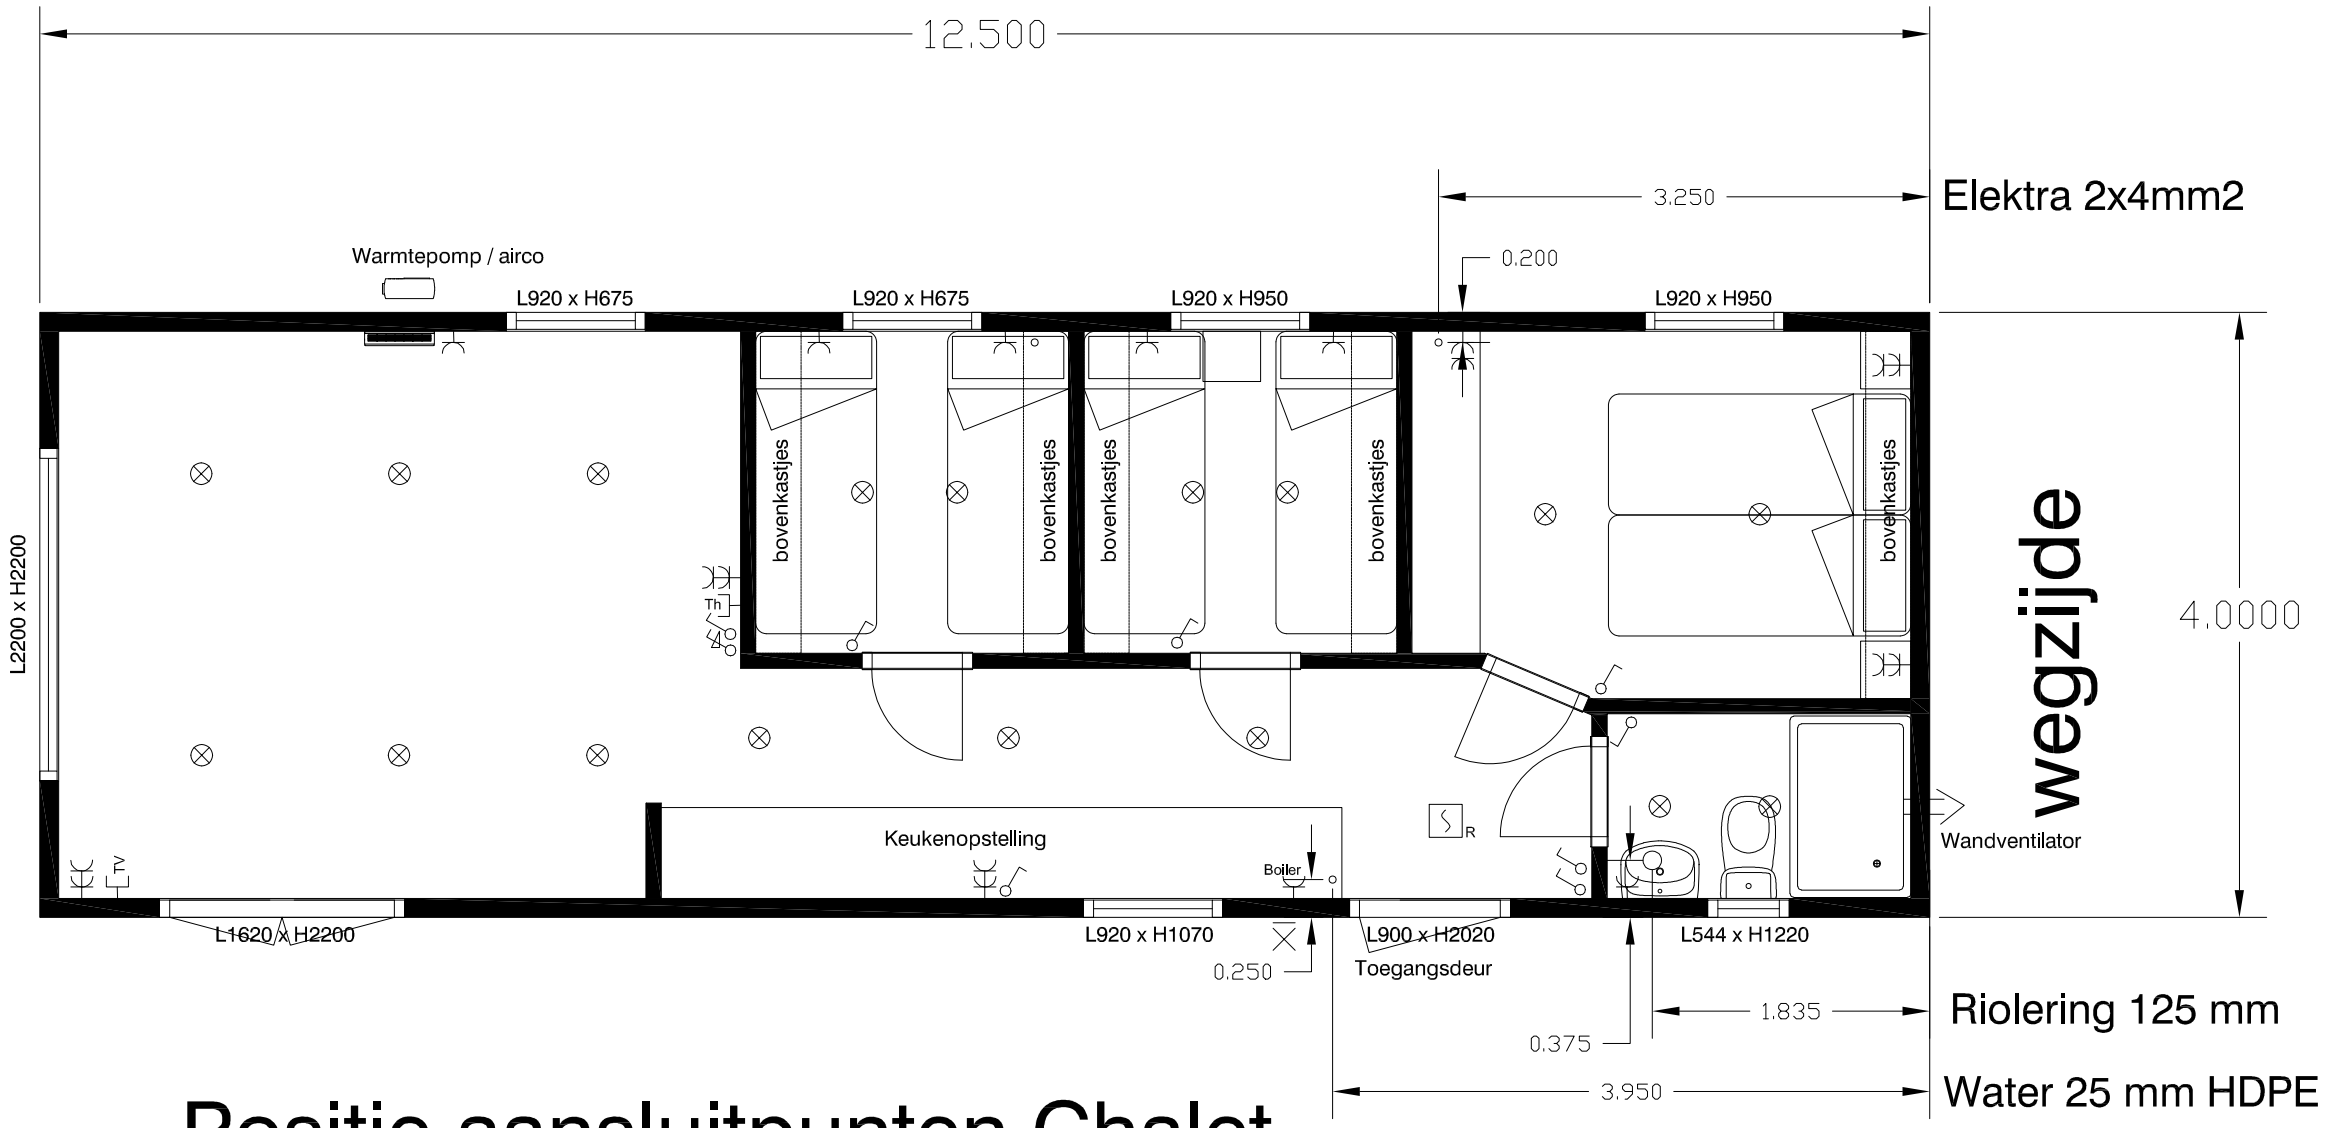

Positie aansluitpunten Chalet

Let op het enkele chalet t.b.v. kantoorruimte is uitgevoerd met 2 slaapkamers

- enkele wcd
- dubbele wcd
- TV aansluitpunt TV
- Th thermostaat
- schakelaar
- schakelaar / dimmer
- led spot
- wandlicht
- R rookdetector

PROJECT: *LUXOOL*

ONDERDEEL: *Principe indeling / maatvoering chalet 4 x 12,5 m*
Deze tekening van het chalet is indicatief
De exacte maatvoering te bepalen door de leverancier

datum: 22-12-2022	get.: WA	status:	bestek:
schaal: 1:50	formaat: A3		tek. nr.: NKLUWE-TZN-008

gemeente Nijkerk
Kolkstraat 27
Postbus 1000
3860 BA Nijkerk
telefoon 14033

plottijd: 22 12 2022 - 10:34

bestandsnaam: J:\ACAD\Kernen\Nijkerk\Luxool_WEGEN\E-Voorbereiding\Tekeningen zonder nummer\Overdrachtterrein vm zwembad.dwg