




Ruimtenummertabel

Ruimtenummer	Omschrijving	Oppervlak [m ²]
1-0101	Hal	1002.50
1-0201	Portaal	5.10
1-0202	Gang	12.59
1-0203	Gang	5.03
1-0204	Gang	6.76
1-0401	Telecomruimte	15.31
1-0501	Laagspanningsverdeelruimte	6.32
1-0801	Containerruimte	65.39
1-0901	Personeelsruimte	18.84
1-0902	Toilet Dames	2.74
1-0903	Toilet heren	2.74
1-0904	Keuken T&I	4.17
1-0905	Toilet Heren	1.47
1-0906	Toilet Dames	2.03
1-1001	Roltrapserverruimte 01	18.26
1-1002	Ventilatie ruimte	4.07
1-1003	Roltrapserverruimten 04/06	181.97
1-1004	Liftmachinekamer 11	9.48
1-1005	Lift 11	1.54
1-1201	Tickets & Info	54.05
1-1202	Telkamer T&I	10.46
1-1203	Kluis T&I	3.00
1-1301	Berging EV	16.85
1-1302	Berging GVB tbv T&I	18.56
1-1303	Berging Werktuigen	11.64
1-1401	Watermeter ruimte	4.67
1-1701	Winkel	36.44
1-1702	Pompenruimte Waternet	17.74
1-1703	Vuilwaterberging Waternet	5.81
1-1704	AH Togo	177.34
1-1901	Kabelschacht	3.23
1-1902	Kabelschacht	1.20
1-1903	Leeg	6.62
1-1904	Leeg	26.57

omschrijving wijziging	gewijzigd	gecontr.	gezien	datum	revisie
project: CENTRAAL STATION					
onderdeel: PLATTEGROND					
HALNIVEAU STATIONPLEIN					
gezien				schaal: n.v.t.	101
gecontroleerd					project nr:
getekend	09-10-03	ava		formaat: A3	01
	datum	naam	paraaf		tekening nr:
					SB
Productie weg 4 1112 XT Diemen tel: (020) 4806630 fax: (020) 4806994					afdeling:




omschrijving wijziging				gewijzigd	gecontr.	gezien	datum
project:							
Centraal Station							
onderdeel: Bouwkundige plattegrond Halniveau							
gezien				schaal: n.v.f.	101 project nr:		
gecontroleerd							
getekend	12-05-05						
	datum	naam	paraaf	formaat: A3			
 GVB				Provinciale weg 4 1112 XT Grooten tel.: (020) 4608830 fax: (020) 4608994			
				tekening nr:			
				afdeling:			

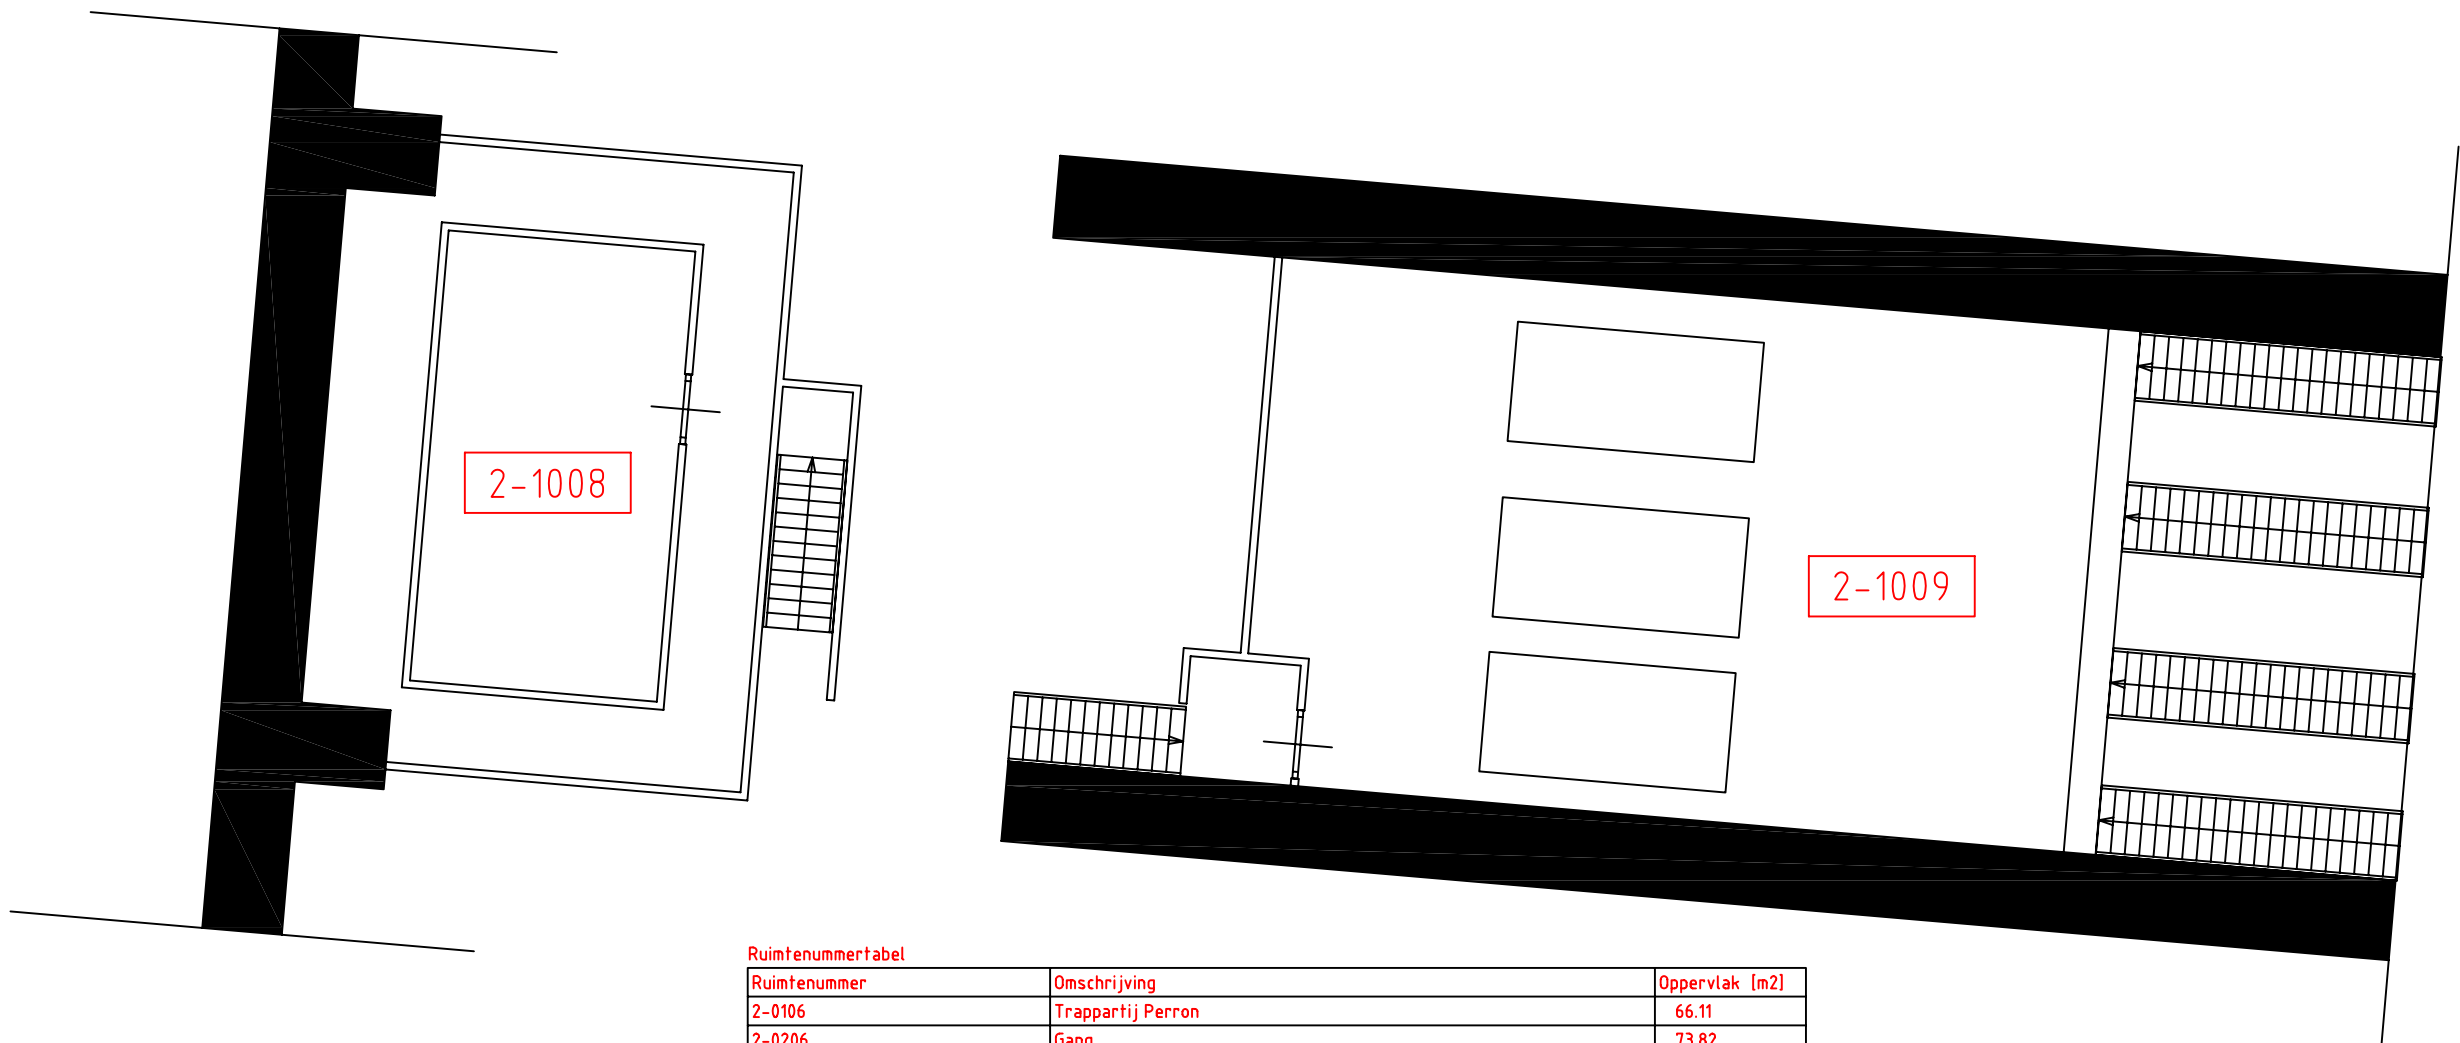

Ruimtenummertabel




Ruimtenummer	Omschrijving	Oppervlak (m2)
2-0106	Trappartij Perron	66.11
2-0206	Gang	73.82
2-0301	Gelijkrichtersruimte	22.88
2-0302	Relaisruimte	42.03
2-0303	Kabelruimte	14.87
2-0304	Accuruumte	24.95
2-0402	Computerruimte	20.29
2-0701	TR 2000 ruimte	11.94
2-1007	Ventilatie ruimte	79.17
2-1008	Ventilatie ruimte	19.68
2-1009	Bovenste Serviceruimte Roltrappen	75.30
2-1910	Berging schotbalken	55.18

omschrijving wijziging		gewijzigd		gecontr.	gezien	datum revisie
project: Centraal Station						
onderdeel: Plattegrond						
Serviceruimten noordzijde						
gezien				schaal: 1:1	101	
gecontroleerd					project nr:	
getekend	30-05-06	ava		paraaf	formaat: A3	
	datum	naam				tekening nr:
				Provinciale weg 4 1112 XT Glimmen tel: (020) 4608830 fax: (020) 4608994		afdeling:

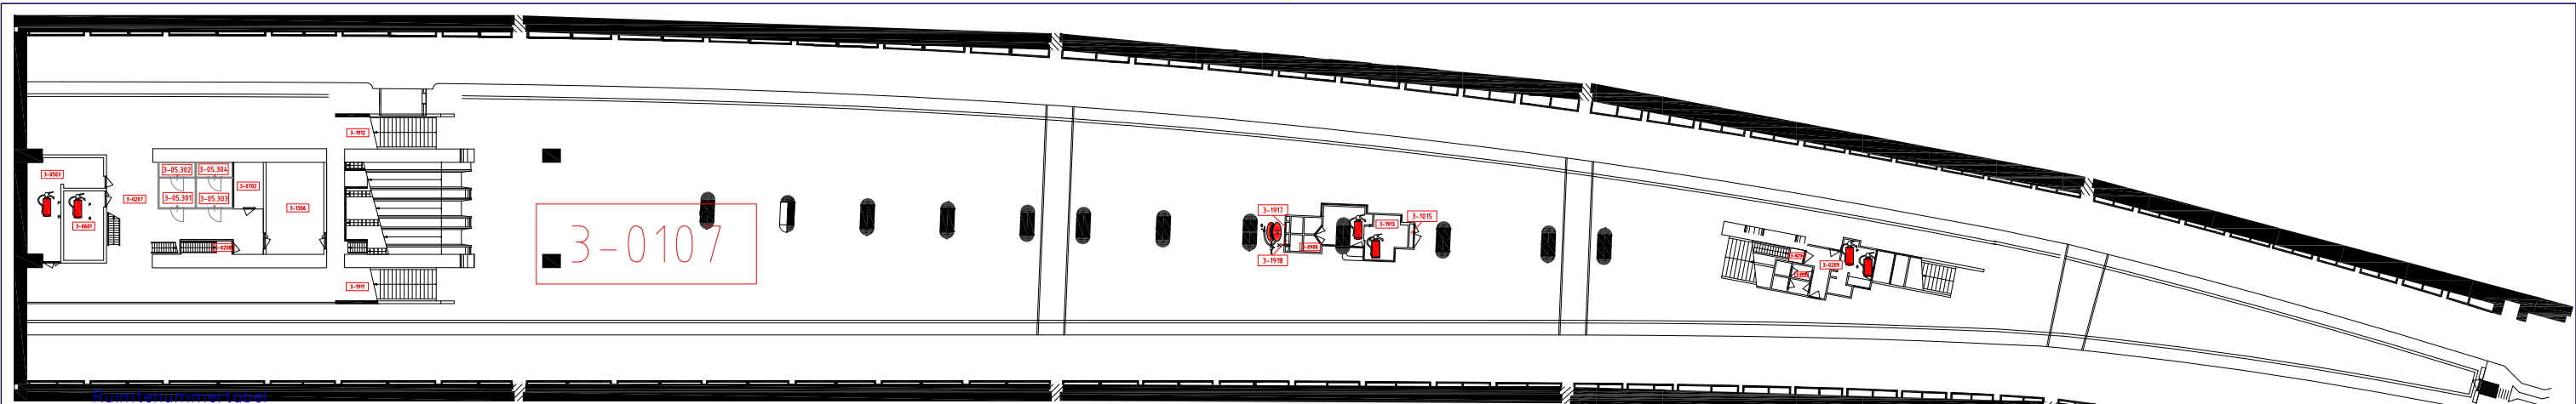


Ruimtenummerlabel

Ruimtenummer	Omschrijving	Oppervlak [m2]
3-0107	Perronniveau	1966.13
3-0207	Dienstperron	278.86
3-0208	Toegang kelder	4.14
3-0209	Toegang kelder/ personeelsruimte	16.02
3-0210	Toegang kelder	2.12
3-0503	Laagspanningsverdeelruimte	25.99
3-0504	Laagspanningsverdeelruimte	2.99
3-0601	Traforuimte	15.61
3-0702	TR 2000 ruimte	7.48
3-0908	Toiletgroep perroncabine	5.57
3-0909	Toiletgroep perron	5.94
3-1015	Ventilatiekast	0.54
3-1306	Berging Werktuigen	29.88
3-1911	Leeg	4.75
3-1912	Leeg	4.69
3-1913	Perroncabine	16.76
3-1917	Kast	0.20
3-1918	Kast Brandslanghaspel	0.20

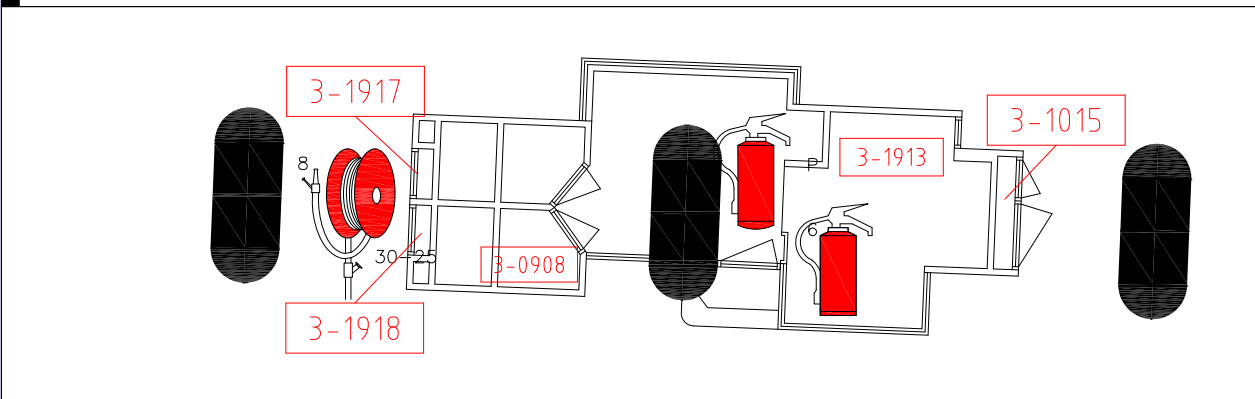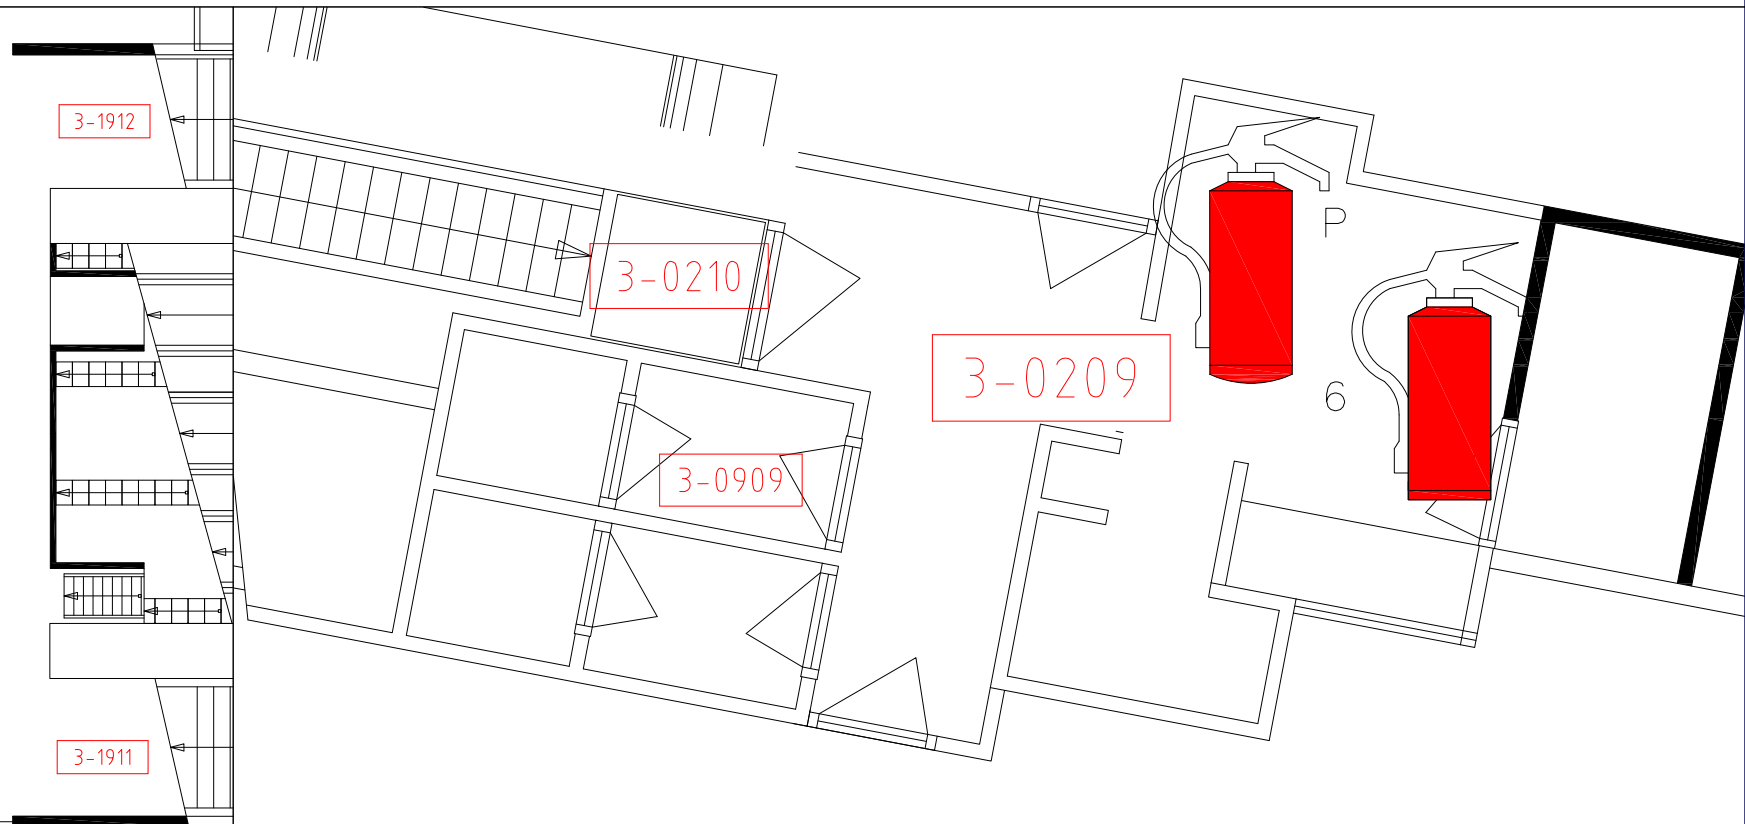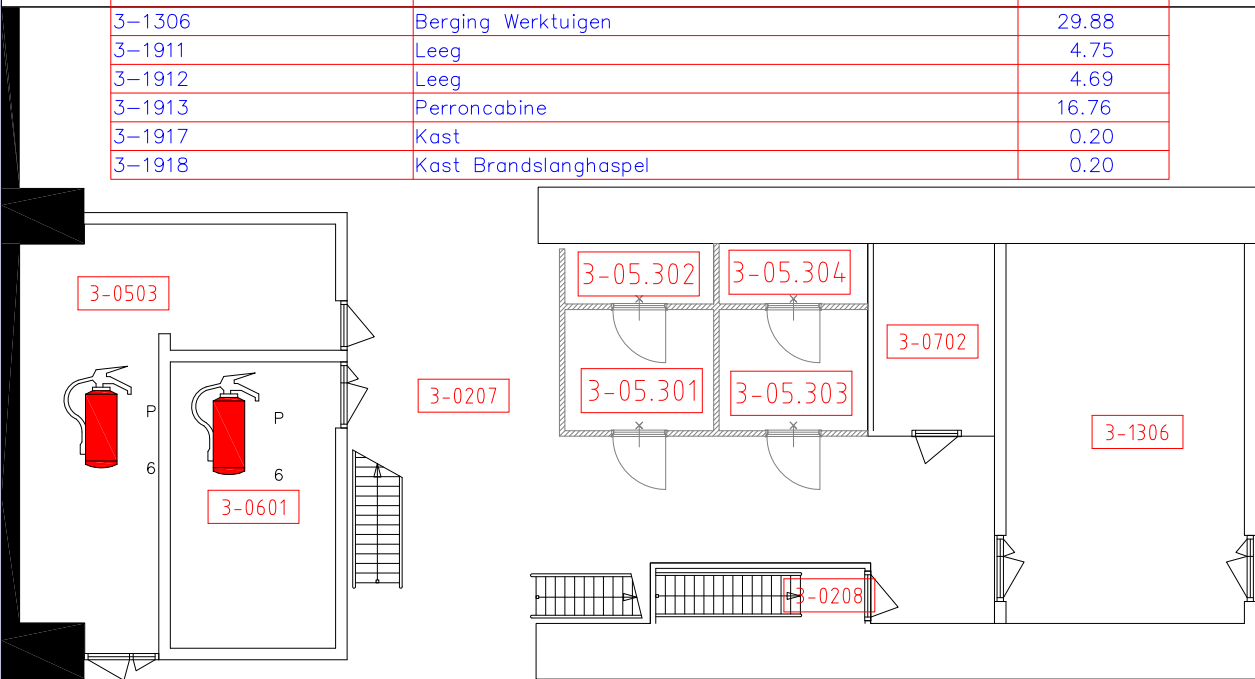

omschrijving wijziging	gewijzigd gecontr.	gezien	datum	revisie
project:	Centraal Station			
onderdeel:	Bouwkundige plattegrond Perronniveau			
gezien			schaal:	n.v.t.
gecontroleerd			formaat:	A3
getekend	12-05-05	ava	paraaf:	
datum		naam		
Provinciale weg 4 1112 XT Diemen tel. (020) 4606830 fax: (020) 4606994				project nr:
GVB				tekening nr:
				afdeling:

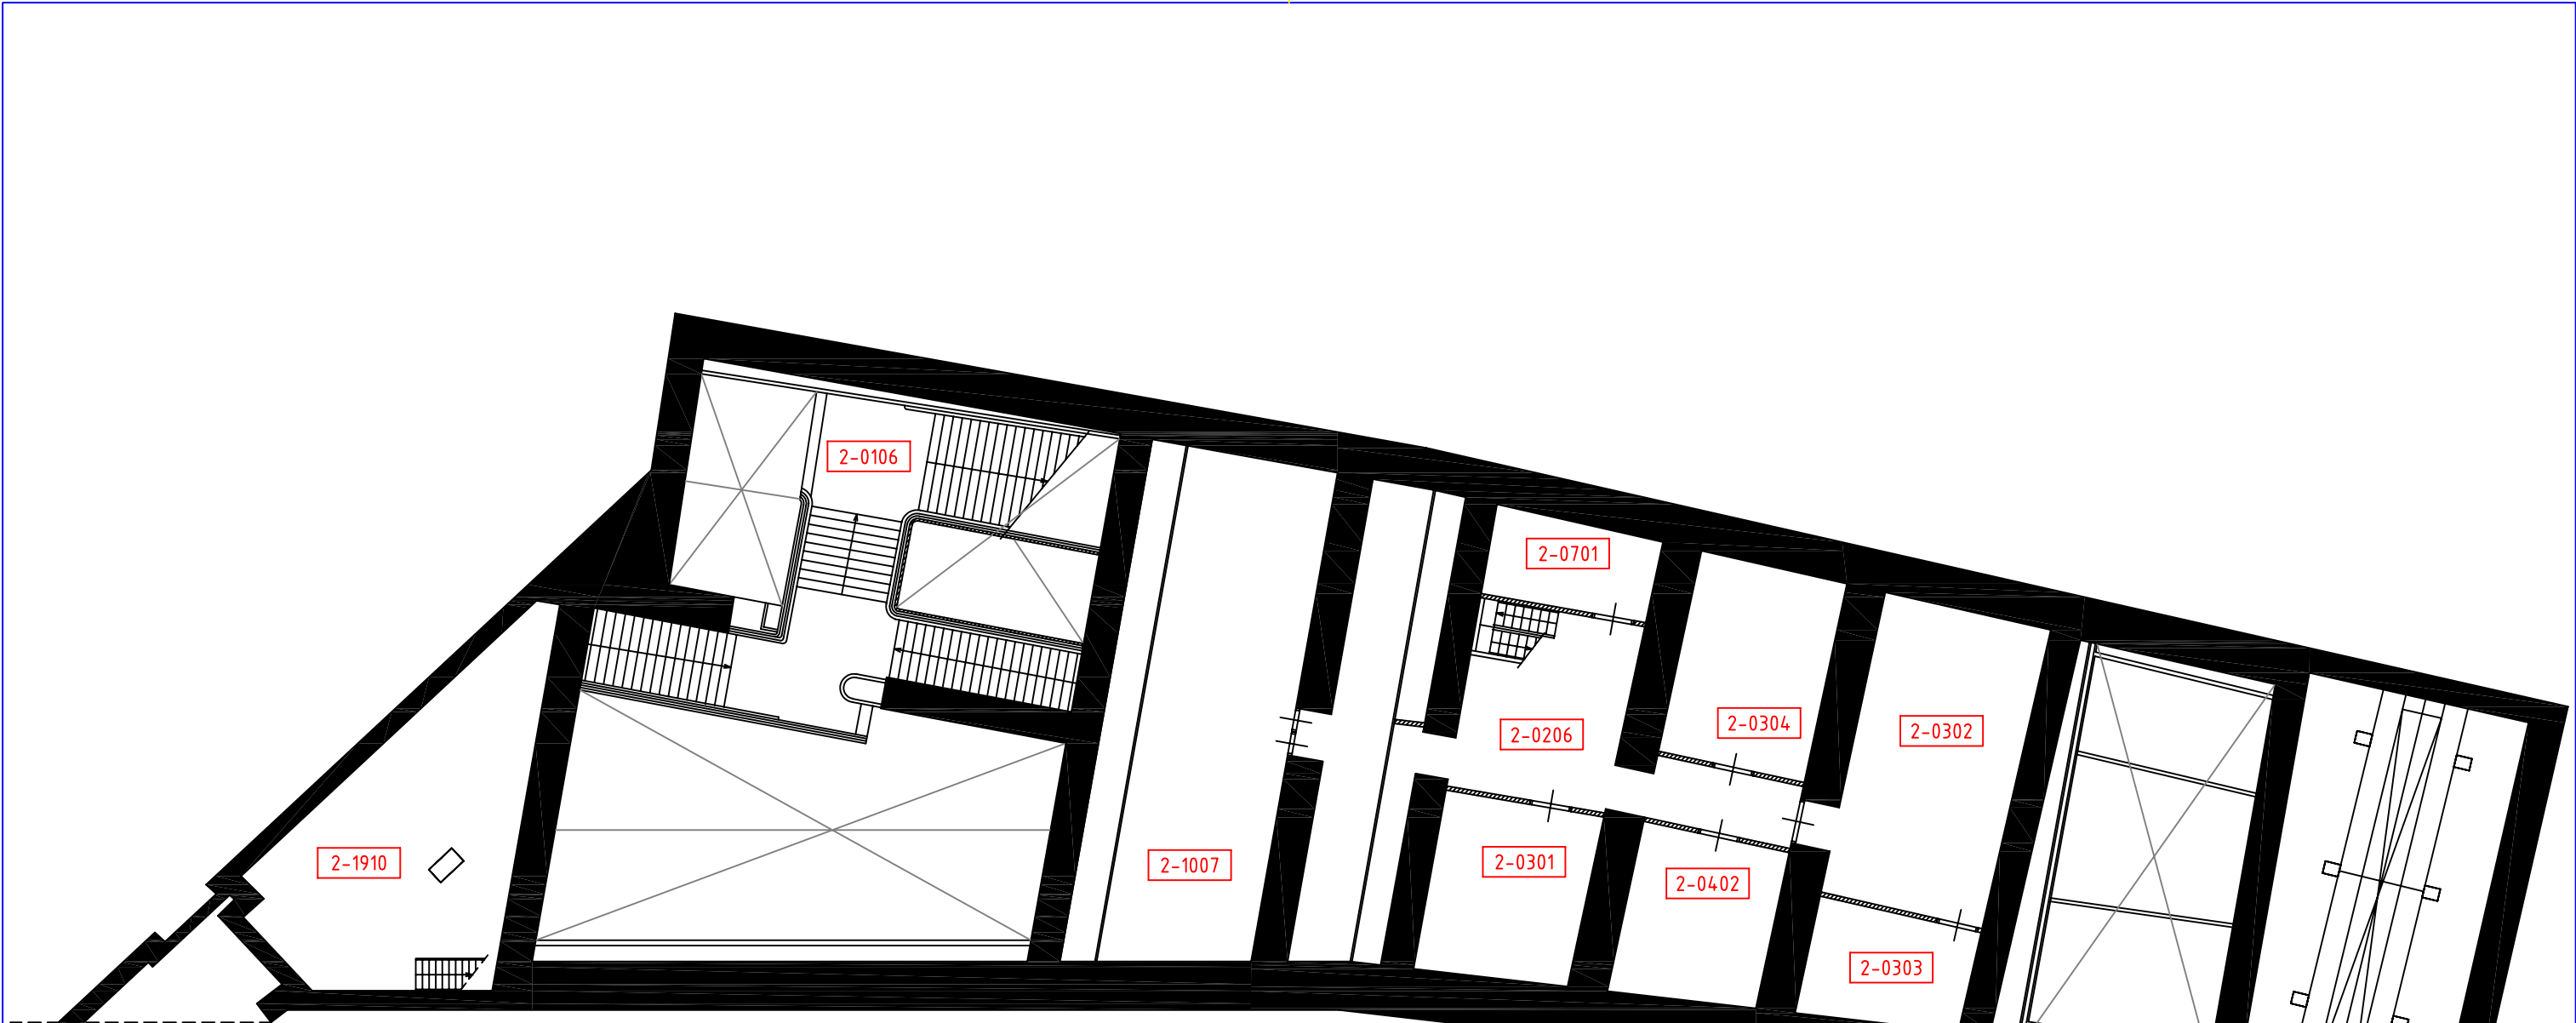

Ruimtenummertabel

Ruimtenummer	Omschrijving	Oppervlak [m2]
2-0106	Trappartij Perron	66.11
2-0206	Gang	73.82
2-0301	Gelijkrichtersruimte	22.88
2-0302	Relaisruimte	42.03
2-0303	Kabelruimte	14.87
2-0304	Accuruimte	24.95
2-0402	Computerruimte	20.29
2-0701	TR 2000 ruimte	11.94
2-1007	Ventilatieruimte	79.17
2-1008	Ventilatieruimte	19.68
2-1009	Bovenste Serviceruimte Roltrappen	75.30
2-1910	Berging schotbalken	55.18

omschrijving wijziging				gewijzigd	gecontr.	gezien	datum	revisie	
project:									
Centraal Station									
onderdeel: tussenniveau zuidzijde									
Bouwkundige plattegrond									
gezien					schaal: NVT		101		
gecontroleerd							project nr:		
getekend	30-05-06	ava			formaat: A3				
	datum	naam		paraaf					
							tekening nr:		
							SB		
							afdeling:		



Provinciale weg 4

1112 XT Ommen

tel: (020) 4608630

fax: (020) 4608994

