



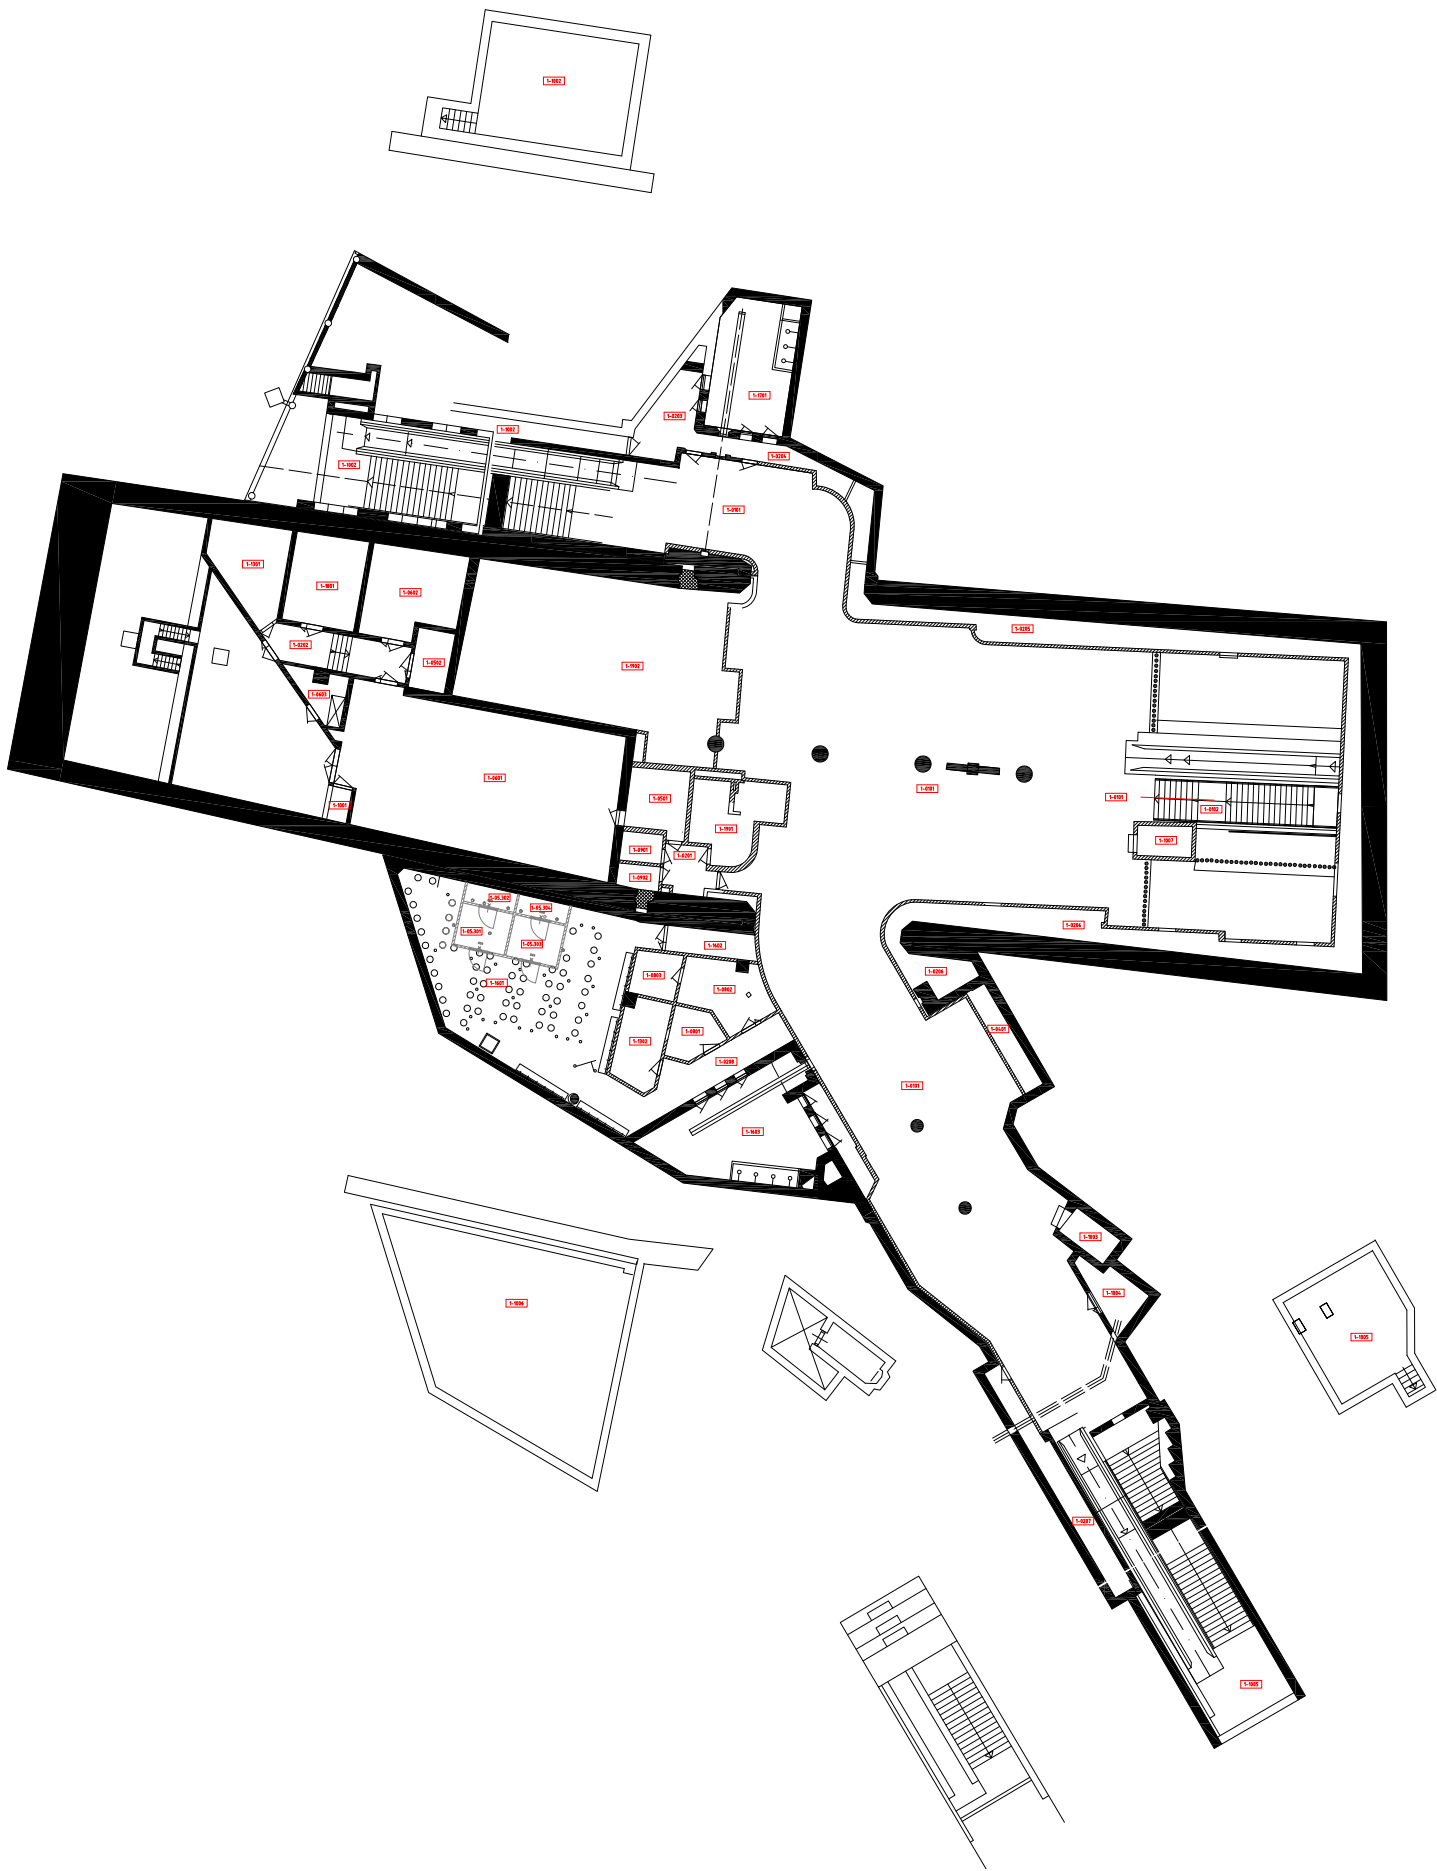



TITEL		
KOLOM1	KOLOM2	KOLOM3
1-0101	Hal Noordzijde	602.04
1-0102	Trap perron	18.20
1-0103	Trap perron zuid	27.13
1-0104	Uitgang Nieuwe Hoogstraat	34.29
1-0105	Hal zuidzijde	354.72
1-0201	Garderobe	6.13
1-0202	Gang en Diensttrap	14.12
1-0203	Voorruimte	12.73
1-0204	Gang	11.21
1-0205	Omloopgang	29.61
1-0206	Omloopgang	34.54
1-0207	Toegang RoltrapserVICerUimte 01	14.88
1-0208	Gang	13.76
1-0209	Gang	8.55
1-0210	Toegang RoltrapserVICerUimten	6.96
1-0211	Toegang Dienstruimte	1.67
1-0212	Toegang tot Bovenste Roltrapruimte	8.77
1-0401	Opstellingsruimte Providers	6.49
1-05.301	UPS Ruimte	5.94
1-05.302	UPS Batterij ruimte	2.70
1-05.303	UPS ruimte	5.94
1-05.304	UPS Batterijruimte	2.70
1-0501	Laagspanningsonderverdeelruimte	10.45
1-0502	AccurUimte E.I.	6.16
1-0503	Laagspanningsonderverdeelruimte	16.01
1-0601	Gelijkrichterruimte E.I.	108.95
1-0602	E.B. Traforuimte	22.30
1-0603	Kabel- en Leidingschacht	5.54
1-0801	Containerruimte	6.24
1-0802	Schoonmaakruimte	13.45
1-0803	Schoonmaakruimte	5.75
1-0901	Damestoilet	3.32
1-0902	Herentoilet	2.77
1-0903	Opkomstruimte Personeel	44.48
1-1001	ventilatiekast	1.81
1-1002	RoltrapserVICerUimte 02	118.67
1-1003	Lift 01	4.52
1-1004	Liftmachinekamer 01	7.10
1-1005	RoltrapserVICerUimte 01	80.22
1-1006	Vuilwaterberging Noodtoiletten	138.38
1-1007	Lift 31	4.60
1-1008	Bovenste RoltrapserVICerUimte 04	78.03
1-1009	Lift 34	4.64
1-1010	RoltrapserVICerUimte 03	61.24
1-1011	Onderste RoltrapserVICerUimte 03	31.75
1-1012	Liftmachinekamer 03	8.07
1-1013	Lift 03	5.45
1-1301	Magazijn E.I.	16.76
1-1302	Opslag EV	10.85
1-1401	Watermeterruimte	3.01
1-1601	Noodtoiletten	86.51
1-1602	Gang II	6.36
1-1603	Gasluis; PAK	39.92

omschrijving wijziging		gewijzigd	gecontr.	gezien	datum
project:	Nieuwmarkt				
onderdeel:	Bouwkundige plattegrond				
	Halniveau noordzijde				
gezien					
gecontroleerd				school:	1:1
getekend	13-05-05	ava		formaat:	A3
	datum	naam	paraaf		
					102
					project nr:
					002
					tekening nr:
					afdeling:

Provinciale weg 4
1112 XT Dieren
tel: (020) 4606830
fax: (020) 4606994

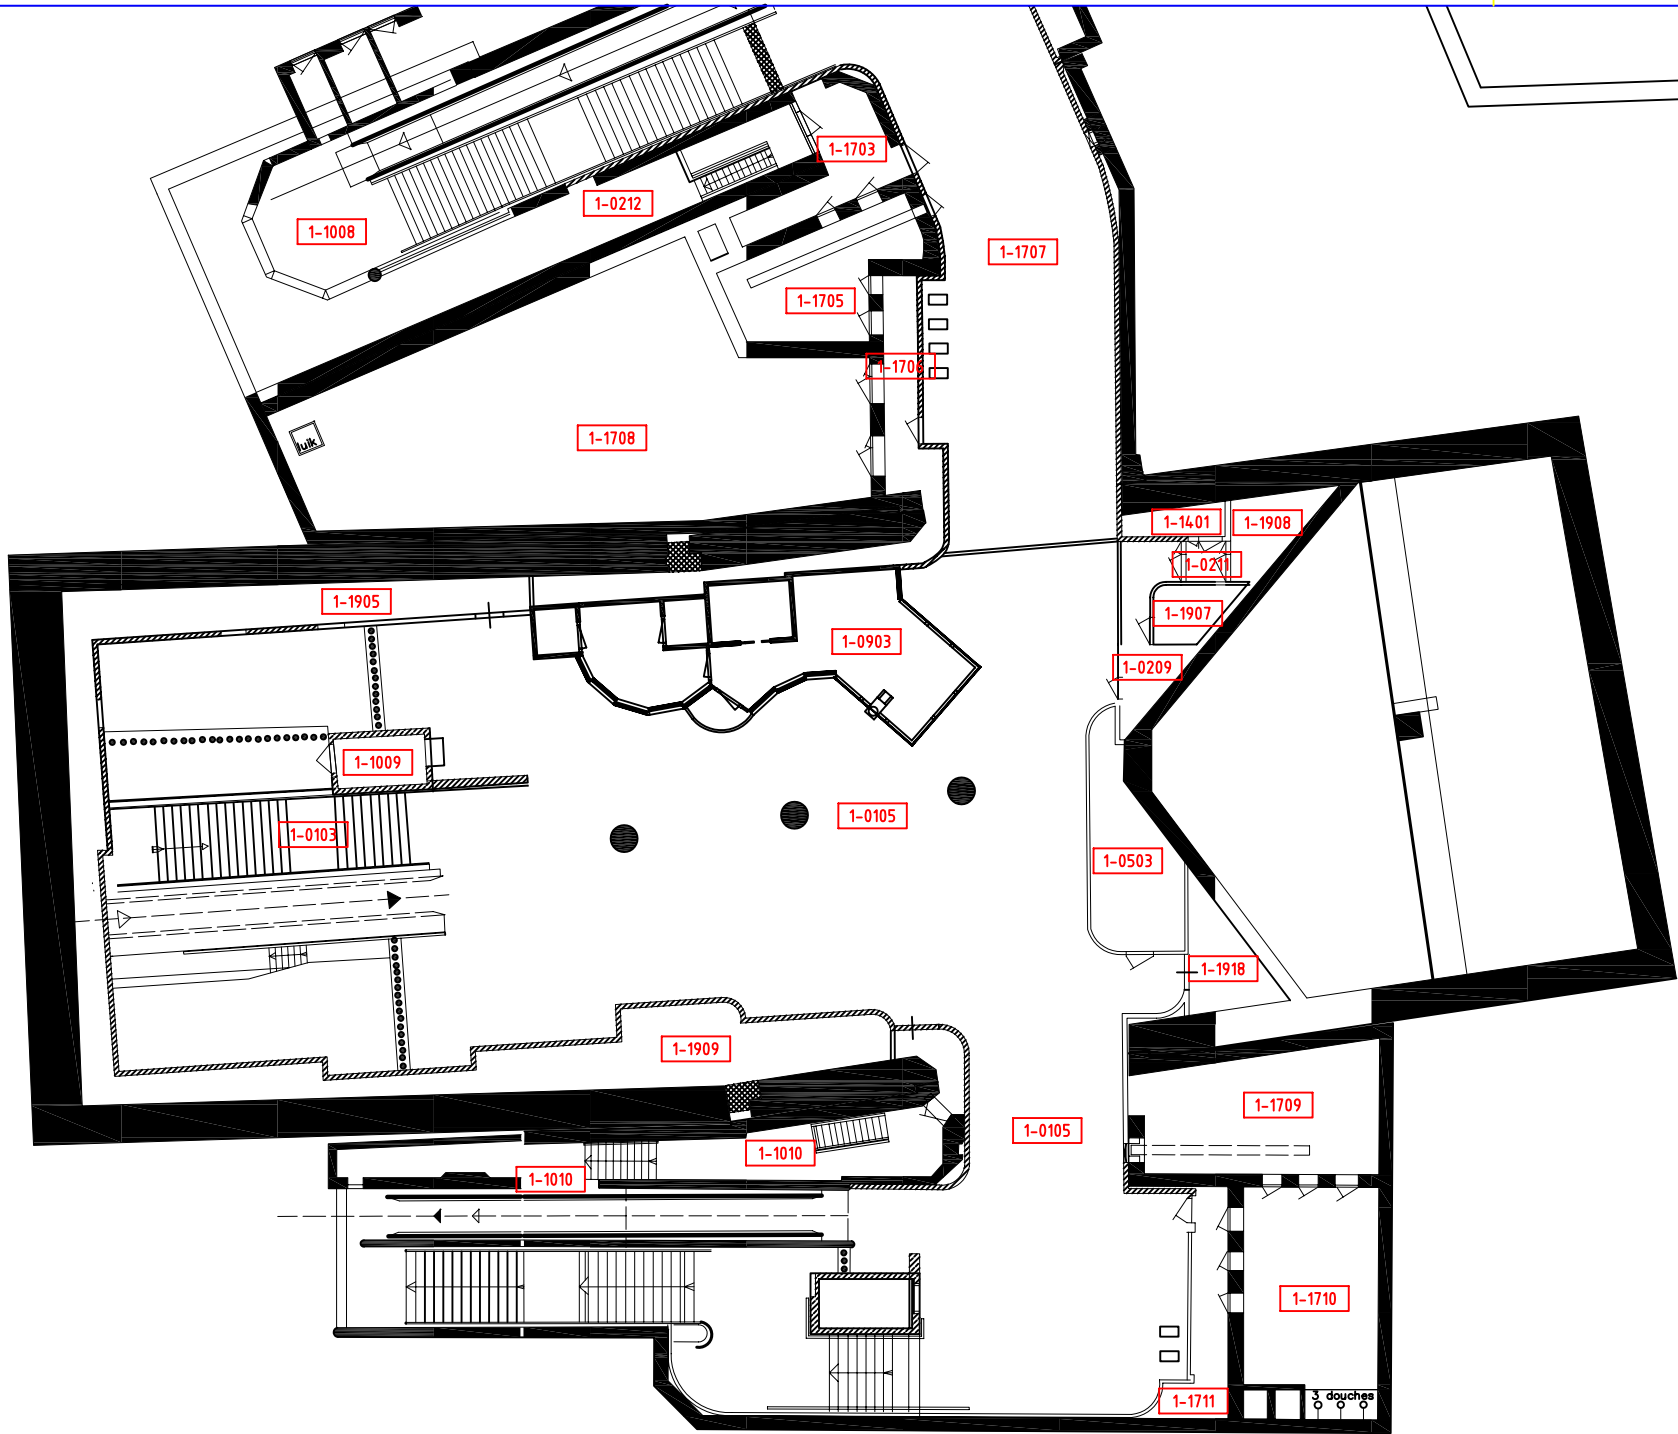

Ruimtenummerlabel	Omschrijving	Oppervlakt (m2)
1-0101	Hal Noordzijde	602.04
1-0102	Trap parren	18.20
1-0103	Trap parren zuid	27.19
1-0104	Uitgang Meuve Hoogstraat	34.29
1-0105	Hal zuidzijde	354.72
1-0201	Gangende	4.13
1-0202	Gang en Diensttrap	16.12
1-0203	Voorruimte	12.73
1-0204	Gang	11.21
1-0205	Ontlooppad	29.61
1-0206	Ontlooppad	34.54
1-0207	Toegang Raftaparcruisruimte 01	14.88
1-0208	Gang	13.75
1-0209	Gang	8.55
1-0210	Toegang Raftaparcruisruimte	6.96
1-0211	Toegang Dienstruimte	1.67
1-0212	Toegang tot Beveiligde Raftaparcruisruimte	8.77
1-0401	Opstellingsruimte Provisies	6.69
1-0501	Laagspanningsonderverdelingsruimte	10.45
1-0502	Accumulatie E.L.	6.18
1-0503	Laagspanningsonderverdelingsruimte	16.91
1-0601	Gedruischruimte E.L.	108.95
1-0602	E.B. Traptorruimte	22.30
1-0603	Kabel- en Leidingsschacht	3.54
1-0604	Centrale ruimte	6.24
1-0605	Schoonmaakruimte	19.65
1-0606	Schoonmaakruimte	5.75
1-0901	Diensthal	3.32
1-0902	Herengal	2.77
1-0903	Opstapruimte Personeel	44.48
1-0904	Verhuurhal	1.91
1-0905	Raftaparcruisruimte 02	108.67
1-0906	Lift 01	4.52
1-0907	Liftschakelaar 01	7.10
1-0908	Raftaparcruisruimte 01	84.22
1-0909	Yulvalerberg Hoofthalen	138.38
1-0910	Lift 01	4.68
1-0911	Beveiligde Raftaparcruisruimte 04	70.83
1-0912	Lift 04	4.64
1-0913	Raftaparcruisruimte 03	612.4
1-0914	Onderste Raftaparcruisruimte 03	31.75
1-0915	Liftschakelaar 03	8.07
1-0916	Lift 03	5.65
1-0917	Plaatsje E.L.	4.78
1-0918	Opstap EV	10.85
1-1401	Watermeterhal	3.91
1-1601	Hoofthalenruimte	105.97
1-1602	Gang II	6.36
1-1603	Gastale	39.92
1-1604	E.B. Machineruimte	169.18
1-1605	Luchtbehandelingsruimte Oostzijde	16.74
1-1606	Luchtbehandelingsruimte Westzijde	16.74
1-1607	Aanzugschacht Zuid-Westzijde	1.44
1-1608	Aanzugschacht Zuid-Oostzijde	7.20
1-1609	Expansieruimte Oostzijde	4.16
1-1610	Zandfilter boven/onder Zuid-Oostzijde	15.82
1-1611	Zandfilter boven/onder Noord-Oostzijde	21.23
1-1612	Zandfilter boven/onder Noord-Westzijde	21.23
1-1613	Zandfilter boven/onder Zuid-Westzijde	15.82
1-1614	Expansieruimte Westzijde	4.16
1-1615	Aanzugschacht Zuid-Westzijde	7.20
1-1616	Aanzugschacht Noord-Westzijde	1.44
1-1617	Brenstoftank Westzijde	1.80
1-1618	Brenstoftank Westzijde	1.80
1-1619	Overstap	1.80
1-1620	Puf f.b.v. uitlaatgassen	1.81
1-1621	Ruimte Noodstroom aggregaten	58.05
1-1622	Ruimte Brandstoftanks	13.11
1-1623	Montageruimte	38.49
1-1624	Noordnoodstroomtank 1	15.58
1-1625	Noordnoodstroomtank 2	15.77
1-1701	Opstap Darden/ Verhuur	28.39
1-1702	Kruisruimte	64.50
1-1703	Kantoor ruimte	11.93
1-1704	Opstap ruimte	10.99
1-1705	Opstap ruimte	5.26
1-1706	Opstap ruimte	104.18
1-1707	Opstap ruimte	115.57
1-1708	Opstap Darden	29.30
1-1709	Opstap Darden	29.97
1-1710	Opstap Darden	10.22
1-1711	Werkplaats E.L.	10.12
1-1901	Personeelverblijf	16.84
1-1902	Ruimte lang	104.98
1-1903	Voorruimte	6.95
1-1904	Berging schuifdeuren	2.96
1-1905	Ontlooppad	27.11
1-1906	Leeg	4.13
1-1907	Leeg	5.73
1-1908	Ontlooppad	42.86
1-1909	Berging Schuifdeur	7.29
1-1910	Leeg	7.65

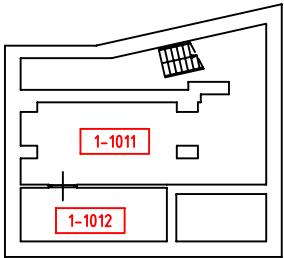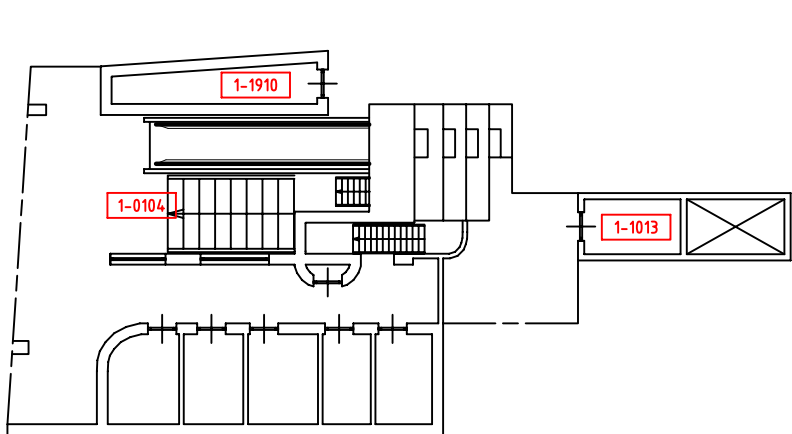


omschrijving wijziging	gewijzigd	gecontr.	gezien	datum	revisie
project:	Nieuwmarkt				
onderdeel:	Plattegrond halniveau zuidzijde				
gezien				1:1	102
gecontroleerd				17-10-05	project nr:
getekend	17-10-05	ava		paraaf	102
datum		naam		formaat: A3	tekening nr:
					afdeling:
Productie weg 4 1112 AT Drenth tel: (020) 4808330 fax: (020) 4808994					



Ruifenummer tabel		
Ruifenummer	Omschrijving	Oppervlakt [m2]
1-0101	Hal Noordzijde	492.04
1-0102	Trap perren	18.20
1-0103	Trap perren zuid	27.03
1-0104	Uitgang Nieuwe Hoogstraat	34.29
1-0105	Hal zuidzijde	354.72
1-0201	Garderobe	6.13
1-0202	Gang en Diensttrap	14.12
1-0203	Voerruimte	12.73
1-0204	Gang	11.21
1-0205	Ontvangst	19.61
1-0206	Ontvangst	34.54
1-0207	Toegang Roltrapsservicaruimte 01	14.80
1-0208	Gang	13.76
1-0209	Gang	8.55
1-0210	Toegang Roltrapsservicaruimte	6.96
1-0211	Toegang Dienstruimte	1.67
1-0212	Toegang tot Bovenste Roltrapruimte	8.77
1-0401	Opstellingsruimte Providers	6.49
1-0501	Laagspanningsonderverdelingsruimte	10.45
1-0502	Accorruimte E.L.	6.16
1-0503	Laagspanningsonderverdelingsruimte	16.01
1-0601	Geplaatste E.L.	100.05
1-0602	E.L. Truiveruimte	27.30
1-0603	Kabel- en Leidingsschacht	5.54
1-0801	Centraalruimte	6.24
1-0802	Schoonmaakruimte	13.45
1-0803	Schoonmaakruimte	5.75
1-0901	Dienstruimte	3.32
1-0902	Verenruimte	2.77
1-0903	Opstapruimte Personeel	44.48
1-0904	ventilatiekast	1.81
1-0905	Roltrapsservicaruimte 02	10.67
1-0906	Lift 01	4.52
1-0907	Liftschakelkamer 01	7.10
1-0908	Roltrapsservicaruimte 01	10.22
1-0909	Individuele berging Noodtrappen	100.30
1-0910	Lift 31	4.68
1-0911	Bovenste Roltrapsservicaruimte 04	10.03
1-0912	Lift 34	4.64
1-0913	Roltrapsservicaruimte 03	11.24
1-0914	Onderste Roltrapsservicaruimte 03	11.75
1-0915	Liftschakelkamer 03	8.97
1-0916	Lift 03	5.45
1-1301	Hogedruk E.L.	16.76
1-1302	Opslag E.V.	10.85
1-1401	Waterverruimte	3.81
1-1601	Noodruimte	105.97
1-1602	Gang 2	4.36
1-1603	Overstap	39.92
1-1604	B.B. Machineruimte	104.10
1-1605	Luchthandlingsruimte Oostzijde	14.74
1-1606	Luchthandlingsruimte Westzijde	14.74
1-1607	Aanzugschacht Zuid-Westzijde	1.44
1-1608	Aanzugschacht Zuid-Oostzijde	7.20
1-1609	Expansieruimte Oostzijde	4.14
1-1610	Zandfilter boven/onder Nood-Oostzijde	15.82
1-1611	Zandfilter boven/onder Nood-Westzijde	21.23
1-1612	Zandfilter boven/onder Nood-Westzijde	21.23
1-1613	Zandfilter boven/onder Zuid-Westzijde	15.82
1-1614	Expansieruimte Westzijde	4.14
1-1615	Aanzugschacht Zuid-Westzijde	7.20
1-1616	Aanzugschacht Noord-Westzijde	1.44
1-1617	Brenwaterput Oostzijde	1.80
1-1618	Brenwaterput Westzijde	1.80
1-1619	Overstapput	1.80
1-1620	Put f.b.v. Uitzelgassen	1.81
1-1621	Ruimte Noodstroom aggregaten	58.05
1-1622	Ruimte Brandstoftanks	15.11
1-1623	Montageruimte	38.49
1-1624	Noorddrinkwater tank 1	6.58
1-1625	Noorddrinkwater tank 2	6.77
1-1701	Opslag Dinden/ Verhuur	28.39
1-1702	Ruimte vooraf	48.50
1-1703	Verhuur vooraf	11.93
1-1704	Opslag vooraf	16.99
1-1705	Verhuur vooraf	9.06
1-1706	Verhuur vooraf	100.50
1-1707	Verhuur vooraf	105.57
1-1708	Opslag Dinden	29.30
1-1709	Opslag Dinden	29.97
1-1710	Opslag Dinden	10.22
1-1711	Opslag Dinden	10.12
1-1801	Werkplaats E.L.	16.84
1-1901	Personeelsverhuur	104.90
1-1902	Verhuur vooraf	6.05
1-1903	Verhuur vooraf	2.96
1-1904	Verhuur vooraf	2.11
1-1905	Verhuur vooraf	4.13
1-1906	Verhuur vooraf	5.93
1-1907	Verhuur vooraf	12.86
1-1908	Verhuur vooraf	7.29
1-1909	Verhuur vooraf	7.65


omschrijving wijziging		gewijzigd	gecontr.	gezien	datum revisie
project:	Nieuwmarkt				
onderdeel:	Plattegrond				
	BB Machineruimte				
gezien				1:1	102
gecontroleerd					project nr:
getekend	17-10-05	ava		paraaf	formaat: A3
	datum	naam	paraaf		
					tekening nr:
Profielsteeg 4 1112 XT Dieren tel: (020) 4008330 fax: (020) 4008994					afdeling:

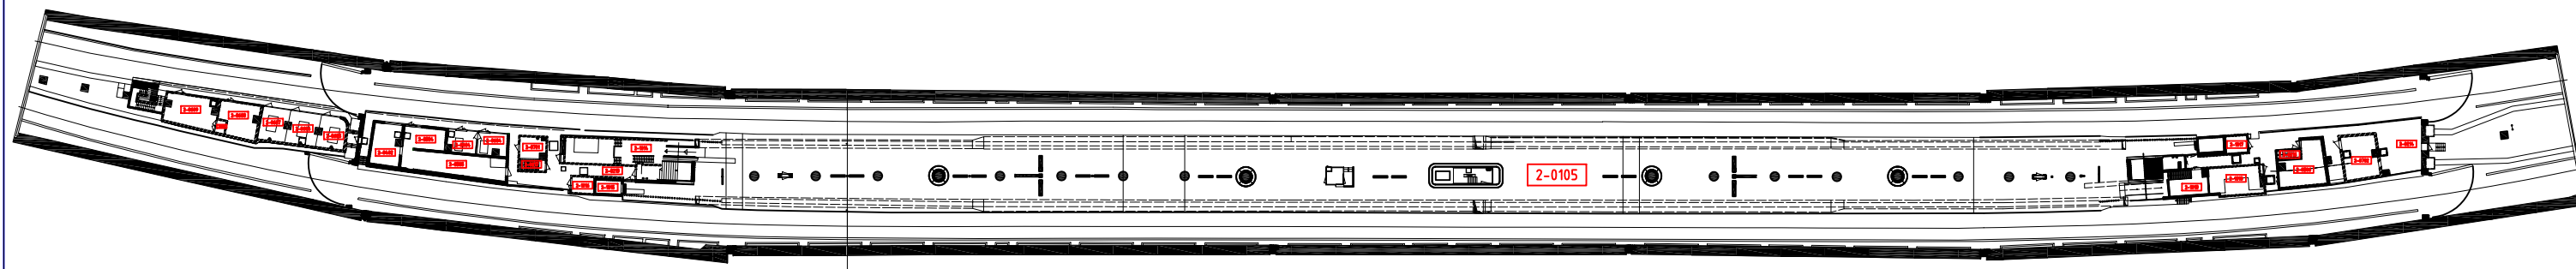

Ruimtenummertabel

Ruimtenummer tabel	Omschrijving	Oppervlak [m2]
2-0105	Reizigersperron	1321.82
2-0213	Dienstperron Noordzijde	71.97
2-0214	Dienstperron Zuidzijde	76.99
2-0215	Toegang kelder	2.31
2-0216	Dienstperron Gelijkrichterstation	22.00
2-0217	Toegang Kelder	3.63
2-0402	Telecommunicatieruimte	14.37
2-0504	Accuruumte E.I.	11.11
2-0505	Laagspanningshoofdverdeelruimte	27.41
2-0506	Laagspanningsverdeel- en accuruumte	20.13
2-0604	Traforuimte	15.49
2-0605	Tractie Traforuimte 3	10.43
2-0606	Tractie Traforuimte 2	12.20
2-0607	Tractie Traforuimte	11.25
2-0608	Sectie Schakelaarsruimte	14.83
2-0609	Schakelruimte	18.70
2-0701	TR 2000 ruimte	6.67
2-0702	TR / C 2000 ruimte	17.84
2-1014	Roltrapsserviceruimte 31	32.30
2-1015	Liftschacht 31	4.28
2-1016	Liftmachineruimte 31	4.52
2-1017	Liftmachineruimte 34	4.66
2-1018	Roltrapsserviceruimte 34	28.67
2-1626	Toegang B.B. Machinekamer	7.92
2-1911	Kabelschacht	1.46
2-1912	Perroncabine	3.27

omschrijving wijziging						gewijzigd gecontr.	gezien	datum	revisie
project:									
Nieuwmarkt									
onderdeel: Bouwkundige plattegrond Perronniveau									
gezien					schaal: nvt			102	
gecontroleerd								project nr:	
getekend	17-05-05	ava			formaat: A3			004	
	datum	naam		paraaf				tekening nr:	
					Provinciale weg 4 1122 XT Ommen tel: (020) 4606830 fax: (020) 4606994				
					afdeling:				

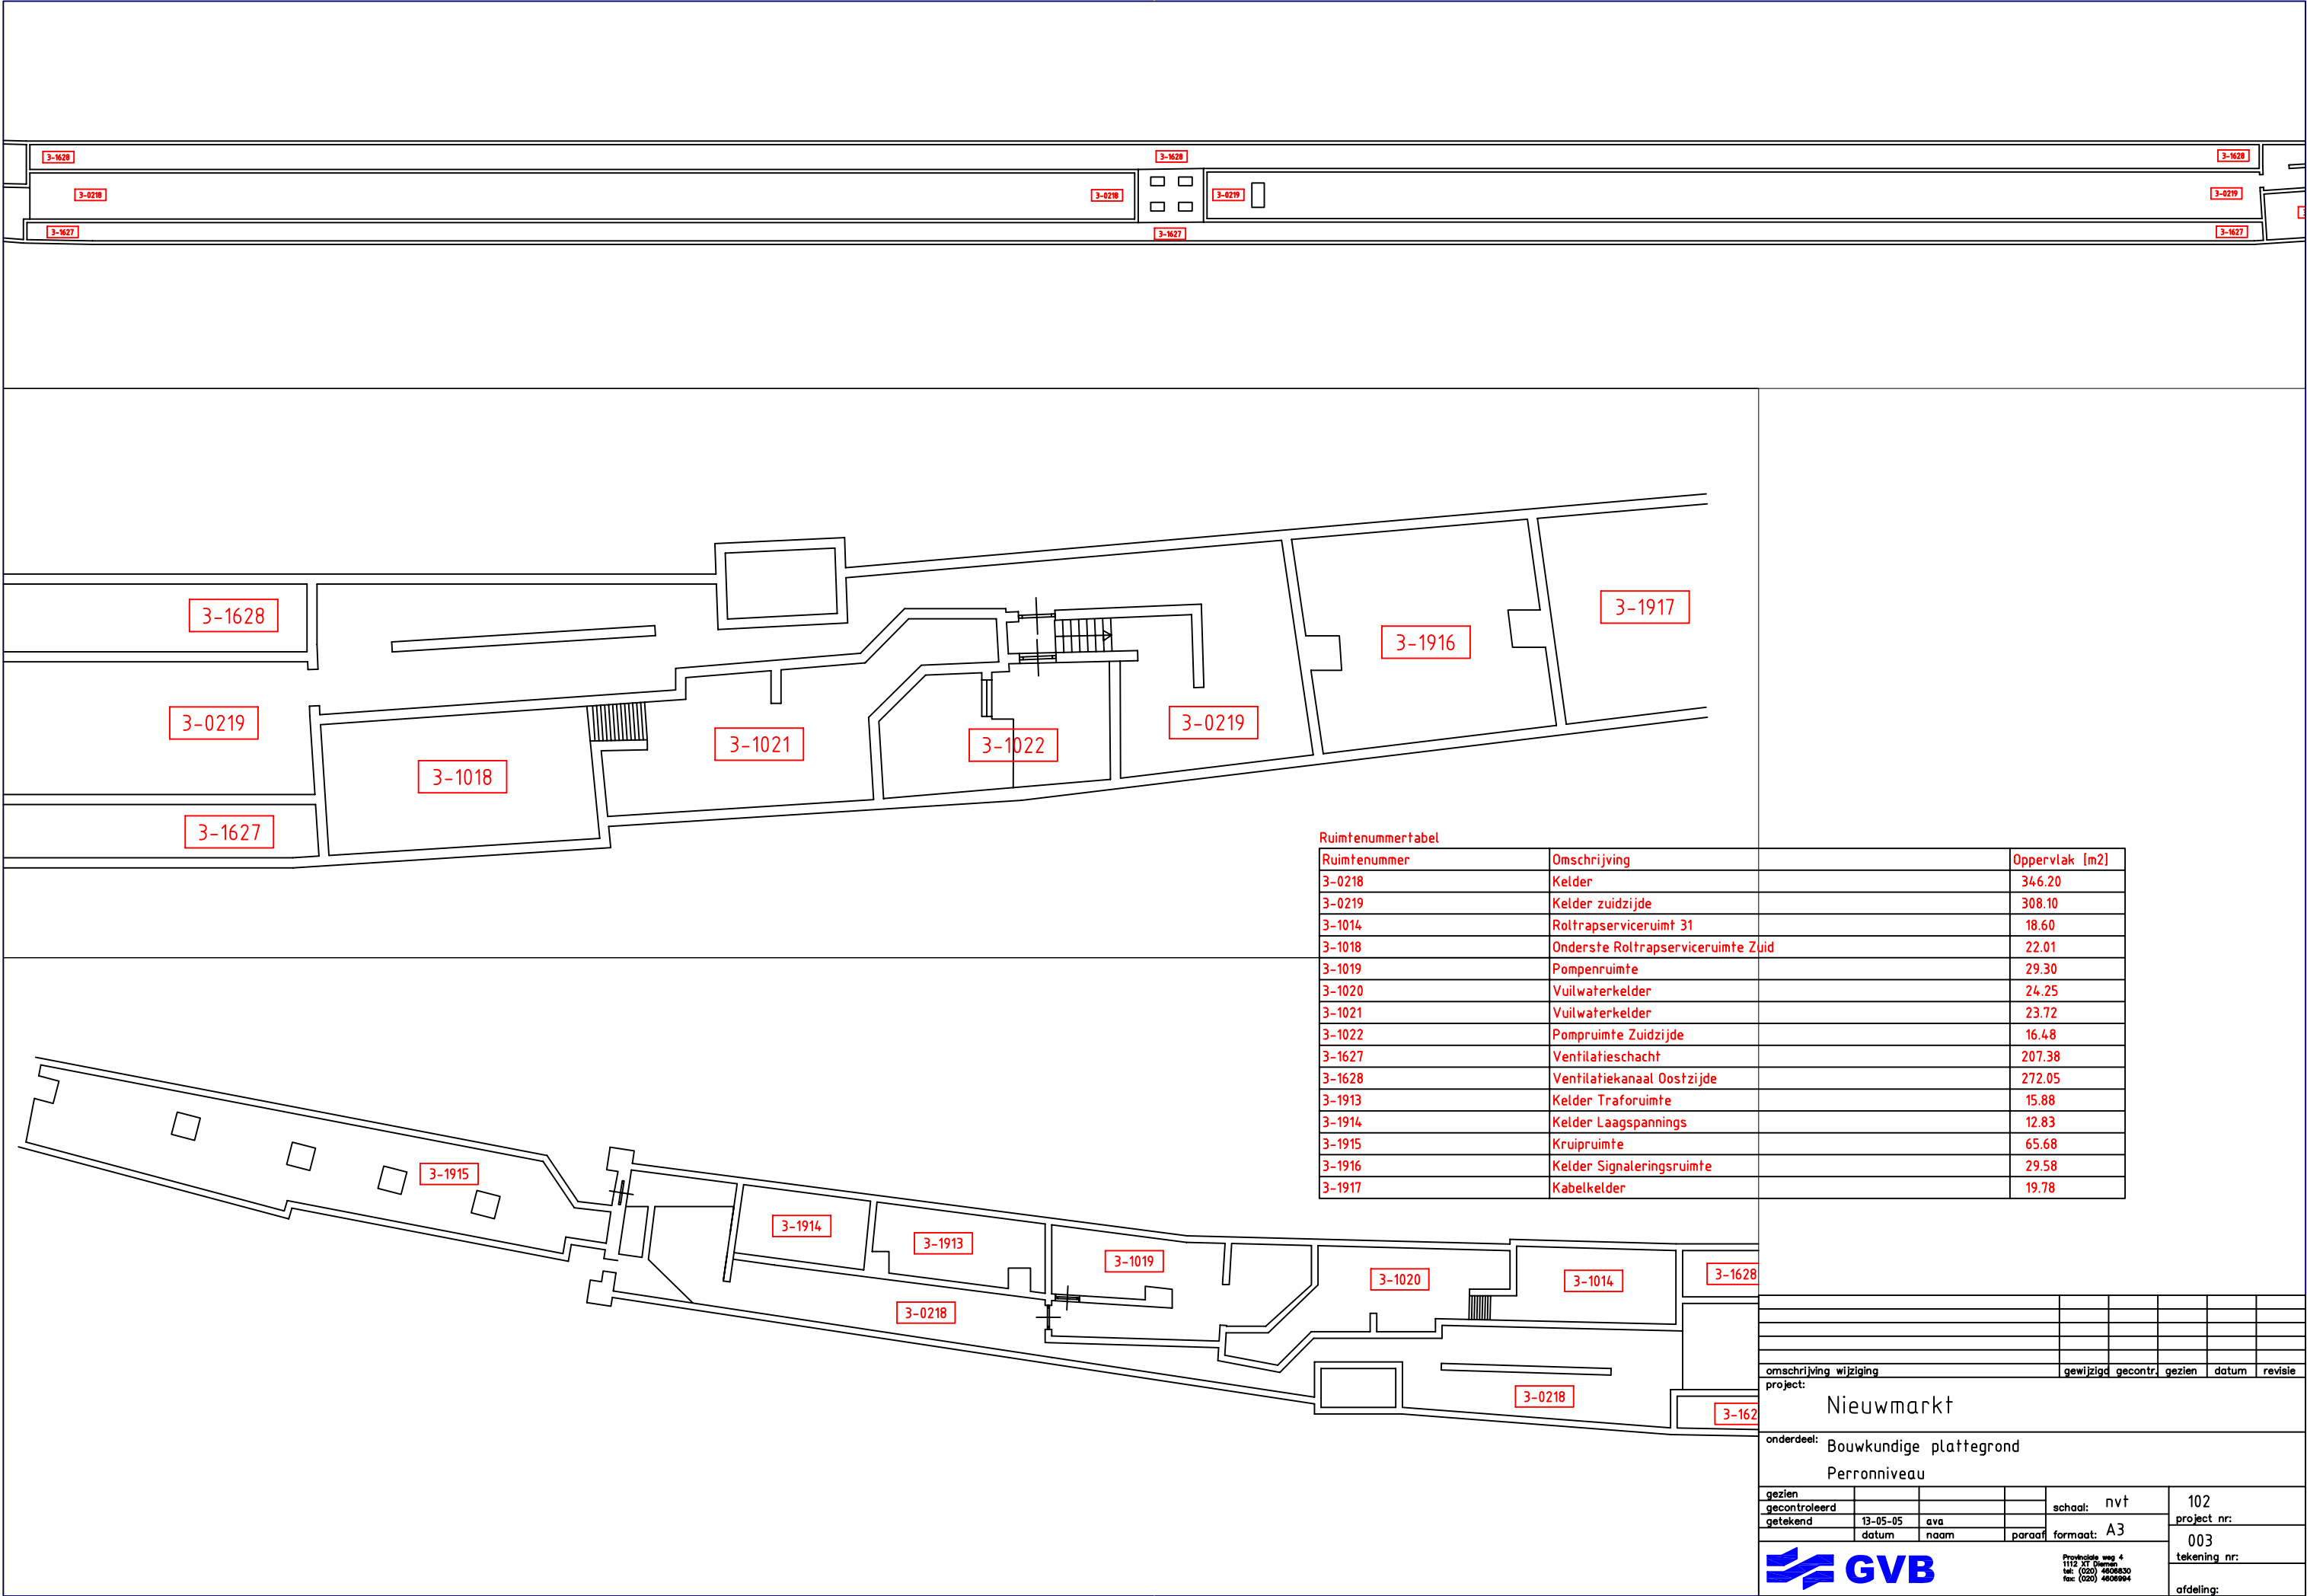

Ruimtenummertabel

Ruimtenummer	Omschrijving	Oppervlak [m2]
3-0218	Kelder	346.20
3-0219	Kelder zuidzijde	308.10
3-1014	Roltrapseruimte 31	18.60
3-1018	Onderste Roltrapseruimte Zuid	22.01
3-1019	Pompe ruimte	29.30
3-1020	Vuilwaterkelder	24.25
3-1021	Vuilwaterkelder	23.72
3-1022	Pompruimte Zuidzijde	16.48
3-1627	Ventilatieschacht	207.38
3-1628	Ventilatiekanaal Oostzijde	272.05
3-1913	Kelder Traforuimte	15.88
3-1914	Kelder Laagspannings	12.83
3-1915	Kruipruimte	65.68
3-1916	Kelder Signaleringsruimte	29.58
3-1917	Kabelkelder	19.78

omschrijving wijziging	gewijzigd	gecontr.	gezien	datum	revisie
project:	Nieuwmarkt				
onderdeel:	Bouwkundige plattegrond Perronniveau				
gezien	gecontroleerd	getekend	13-05-05	ava	schal: nvt
getekend	13-05-05	ava	naam	paraf	formaat: A3
Projectie weg 4 1112 21 Diemen tel: (020) 4608930 fax: (020) 4608994					102 project nr:
GVB					003 tekening nr:
					afdeling: