




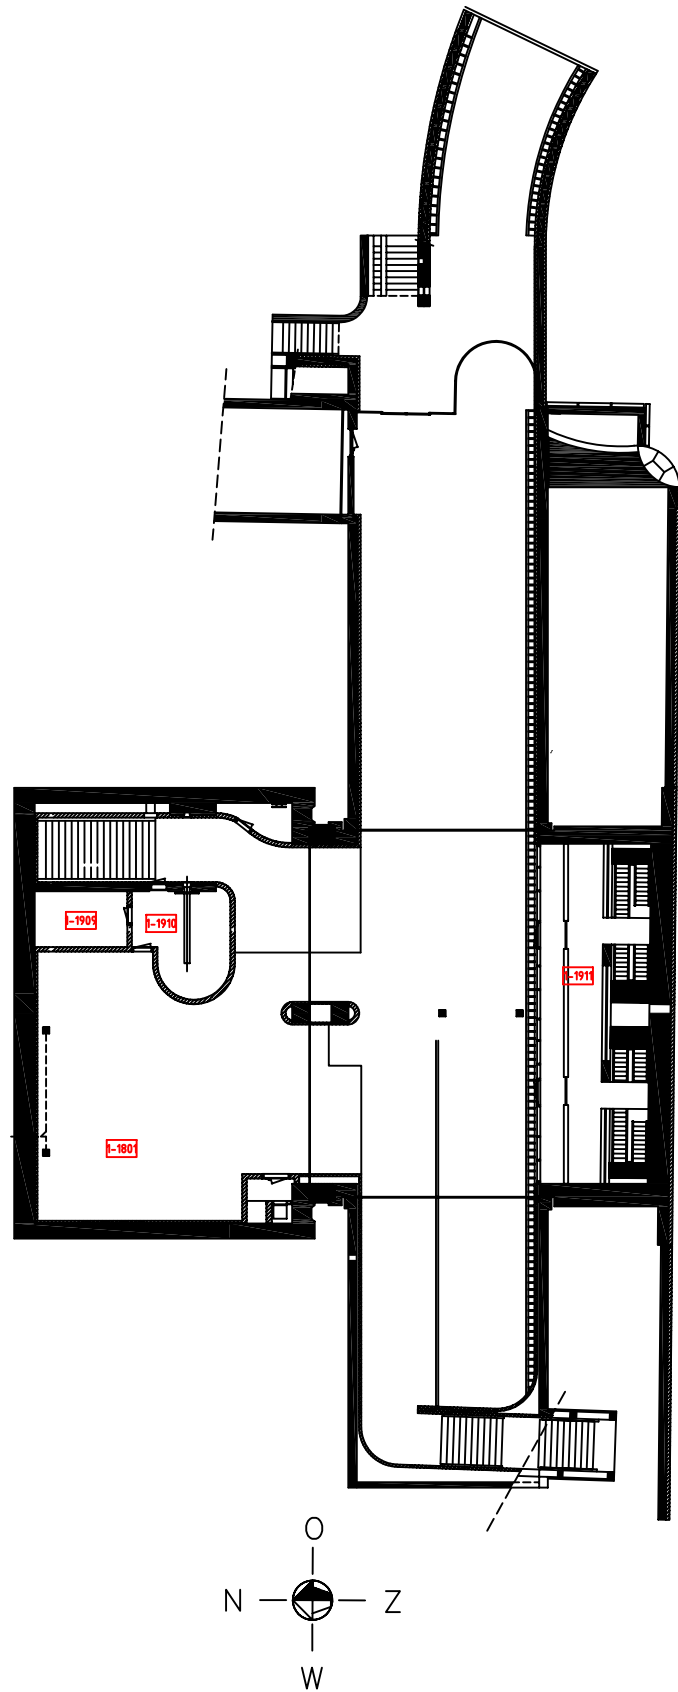


Ruimtenummertabel		
Ruimtenummer	Omschrijving	Oppervlak [m2]
1-0904	Toiletruimte werkplaats	4.45
1-1801	Werkplaats SB	164.91
1-1909	Opslag werkplaats	11.18
1-1910	Berging B.B. Schuifdeur	18.98
1-1911	Stuwluchtuitblaasruimte	80.62



omschrijving wijziging			gewijzigd	gecontr.	gezien	datum revisie
project: Weesperplein						
onderdeel: Plattegrond fietsenstalling						
gezien				schaal: 1:1	104	
gecontroleerd					project nr:	
getekend	28-11-06	ava		paraaf	formaat: A3	
	datum	naam				tekening nr:
						afdeling:

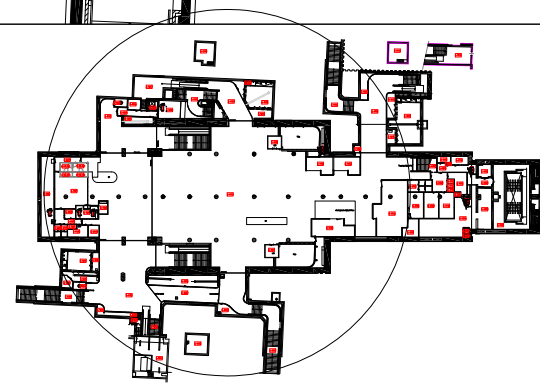



®

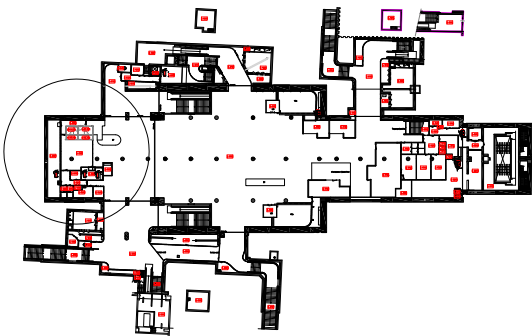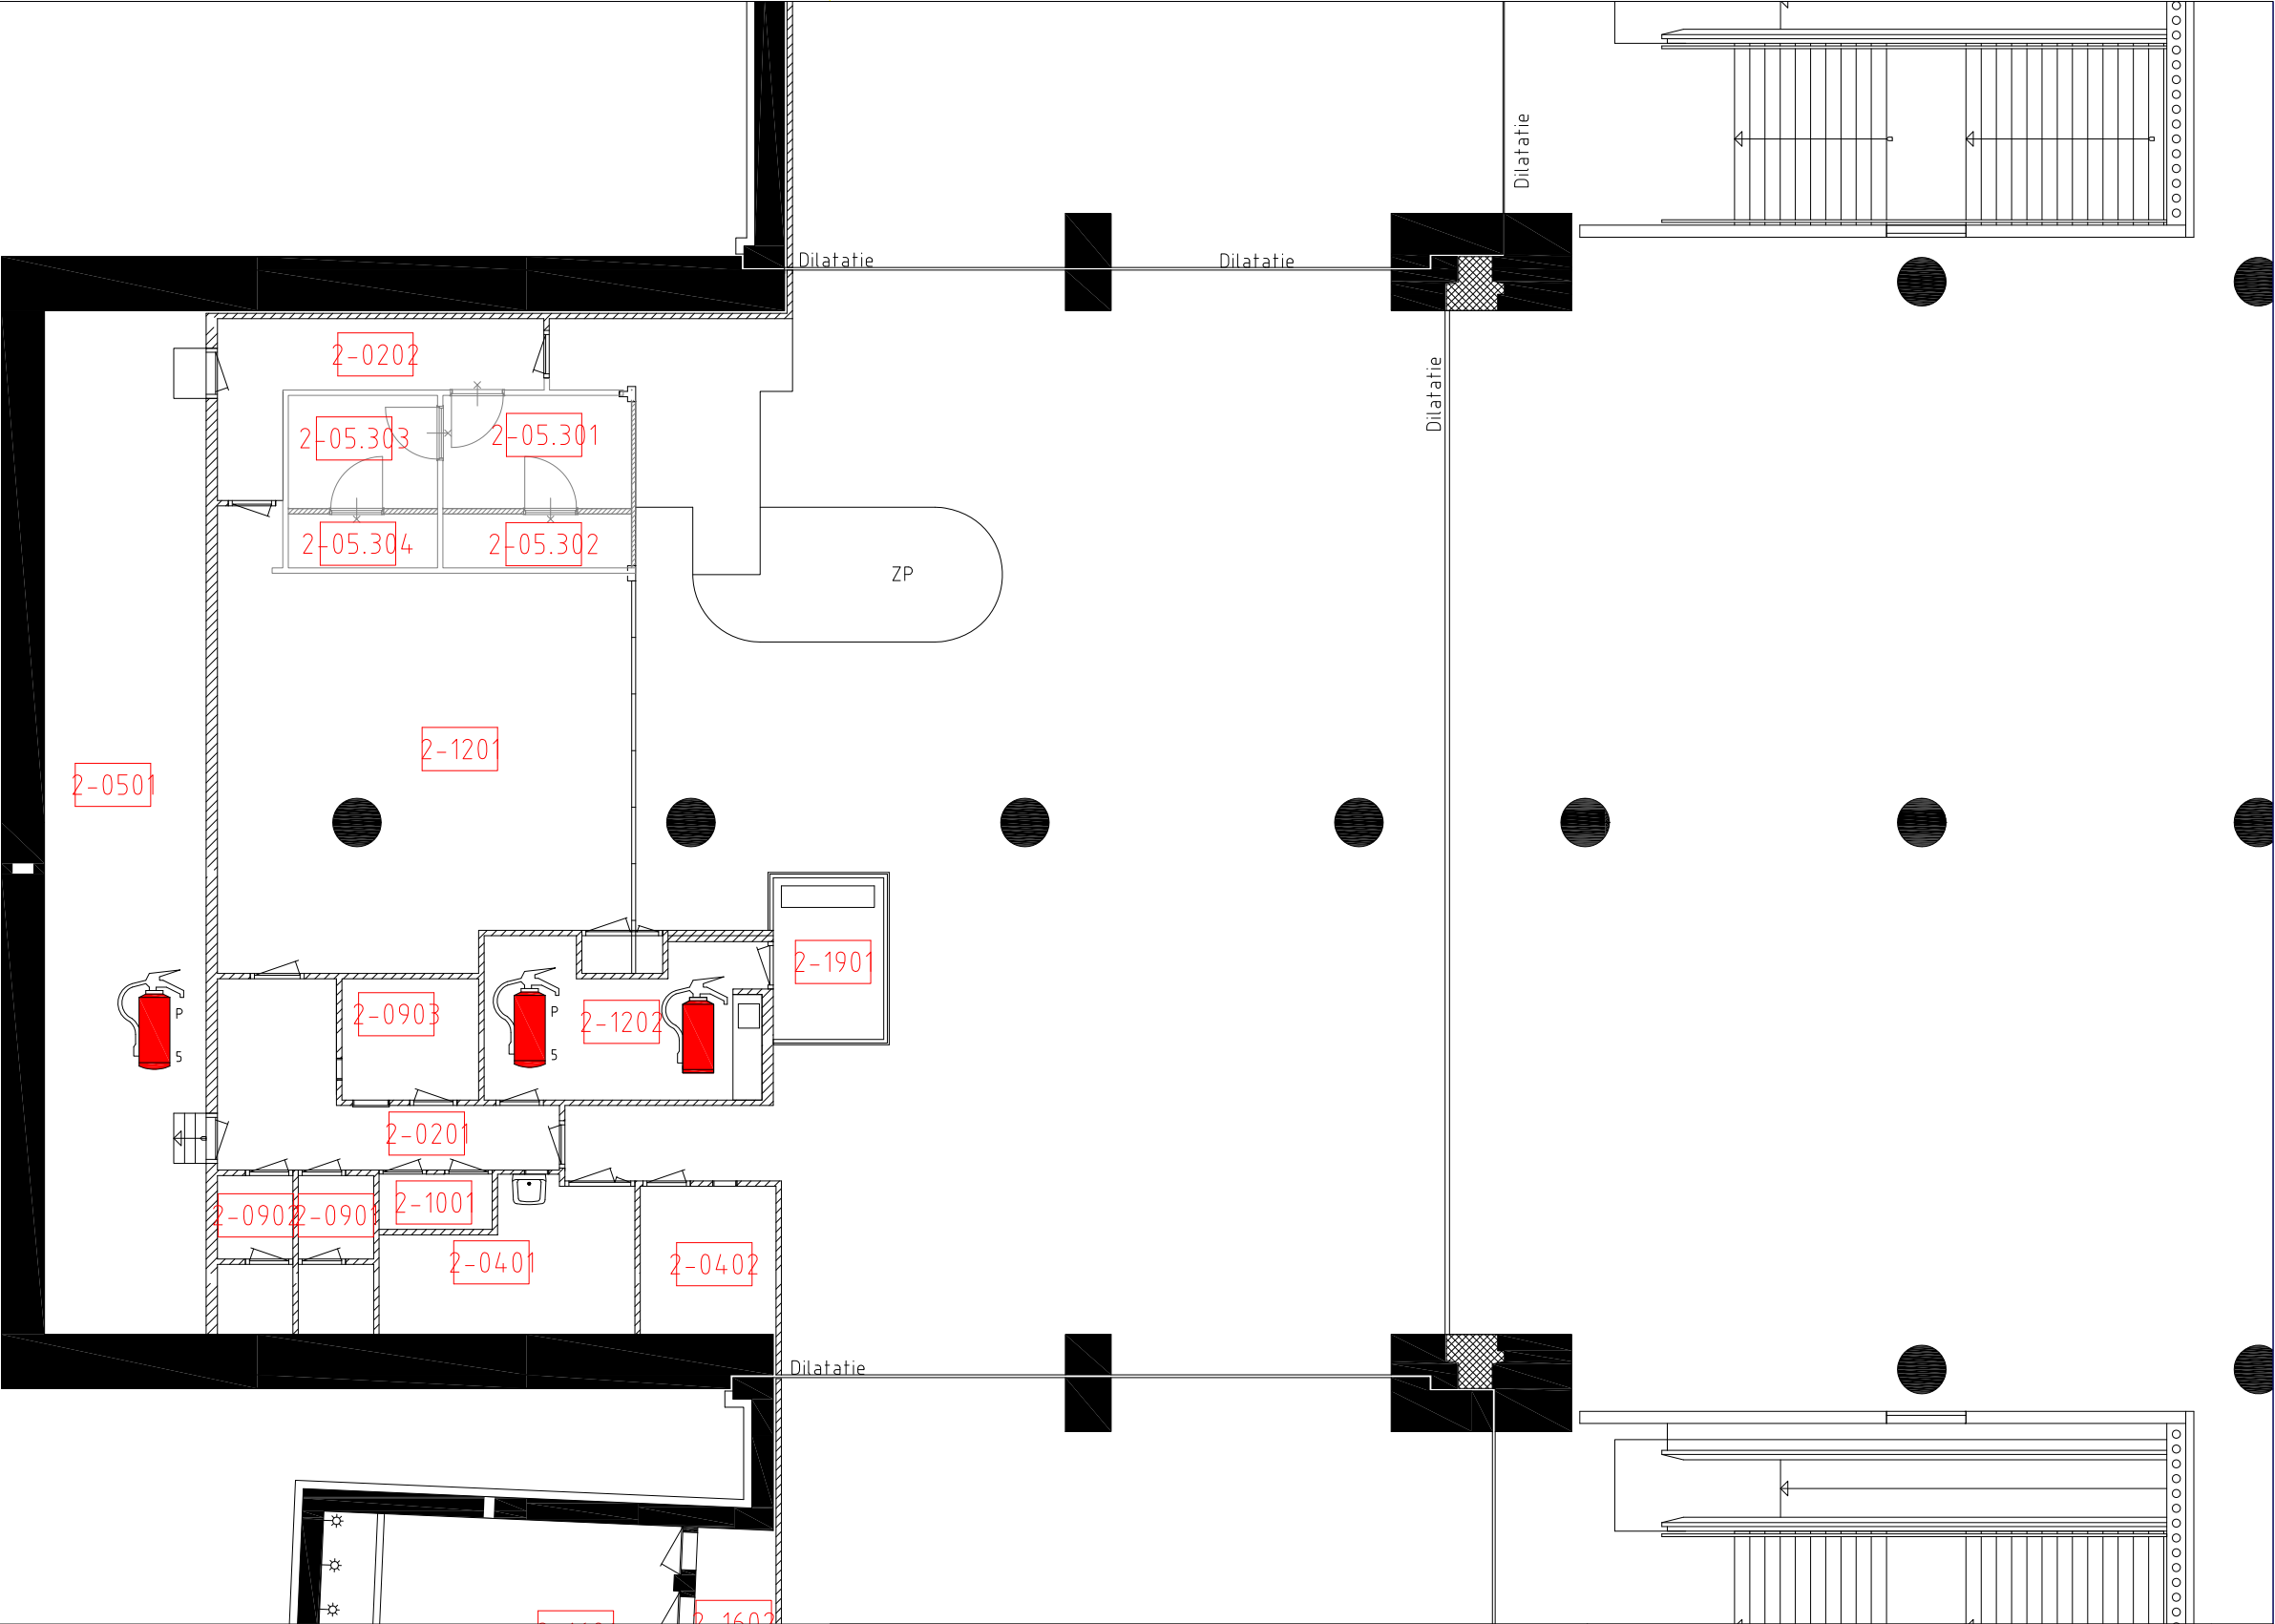


omschrijving wijziging		gewijzigd gecontr.		gezien	datum	revisie
project:		Weesperplein				
onderdeel:		Bouwkundige plattegrond				
		Halniveau				
gezien				school: 1:1		104
gecontroleerd				formaat: A3		project nr:
getekend	17-05-05					
	datum	naam	paraaf			tekening nr:
						afdeling:
Provinciale weg 4 1112 XT Dieren tel: (020) 4606830 fax: (020) 4606994						

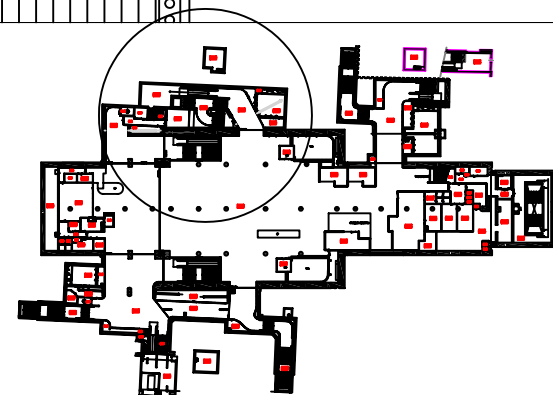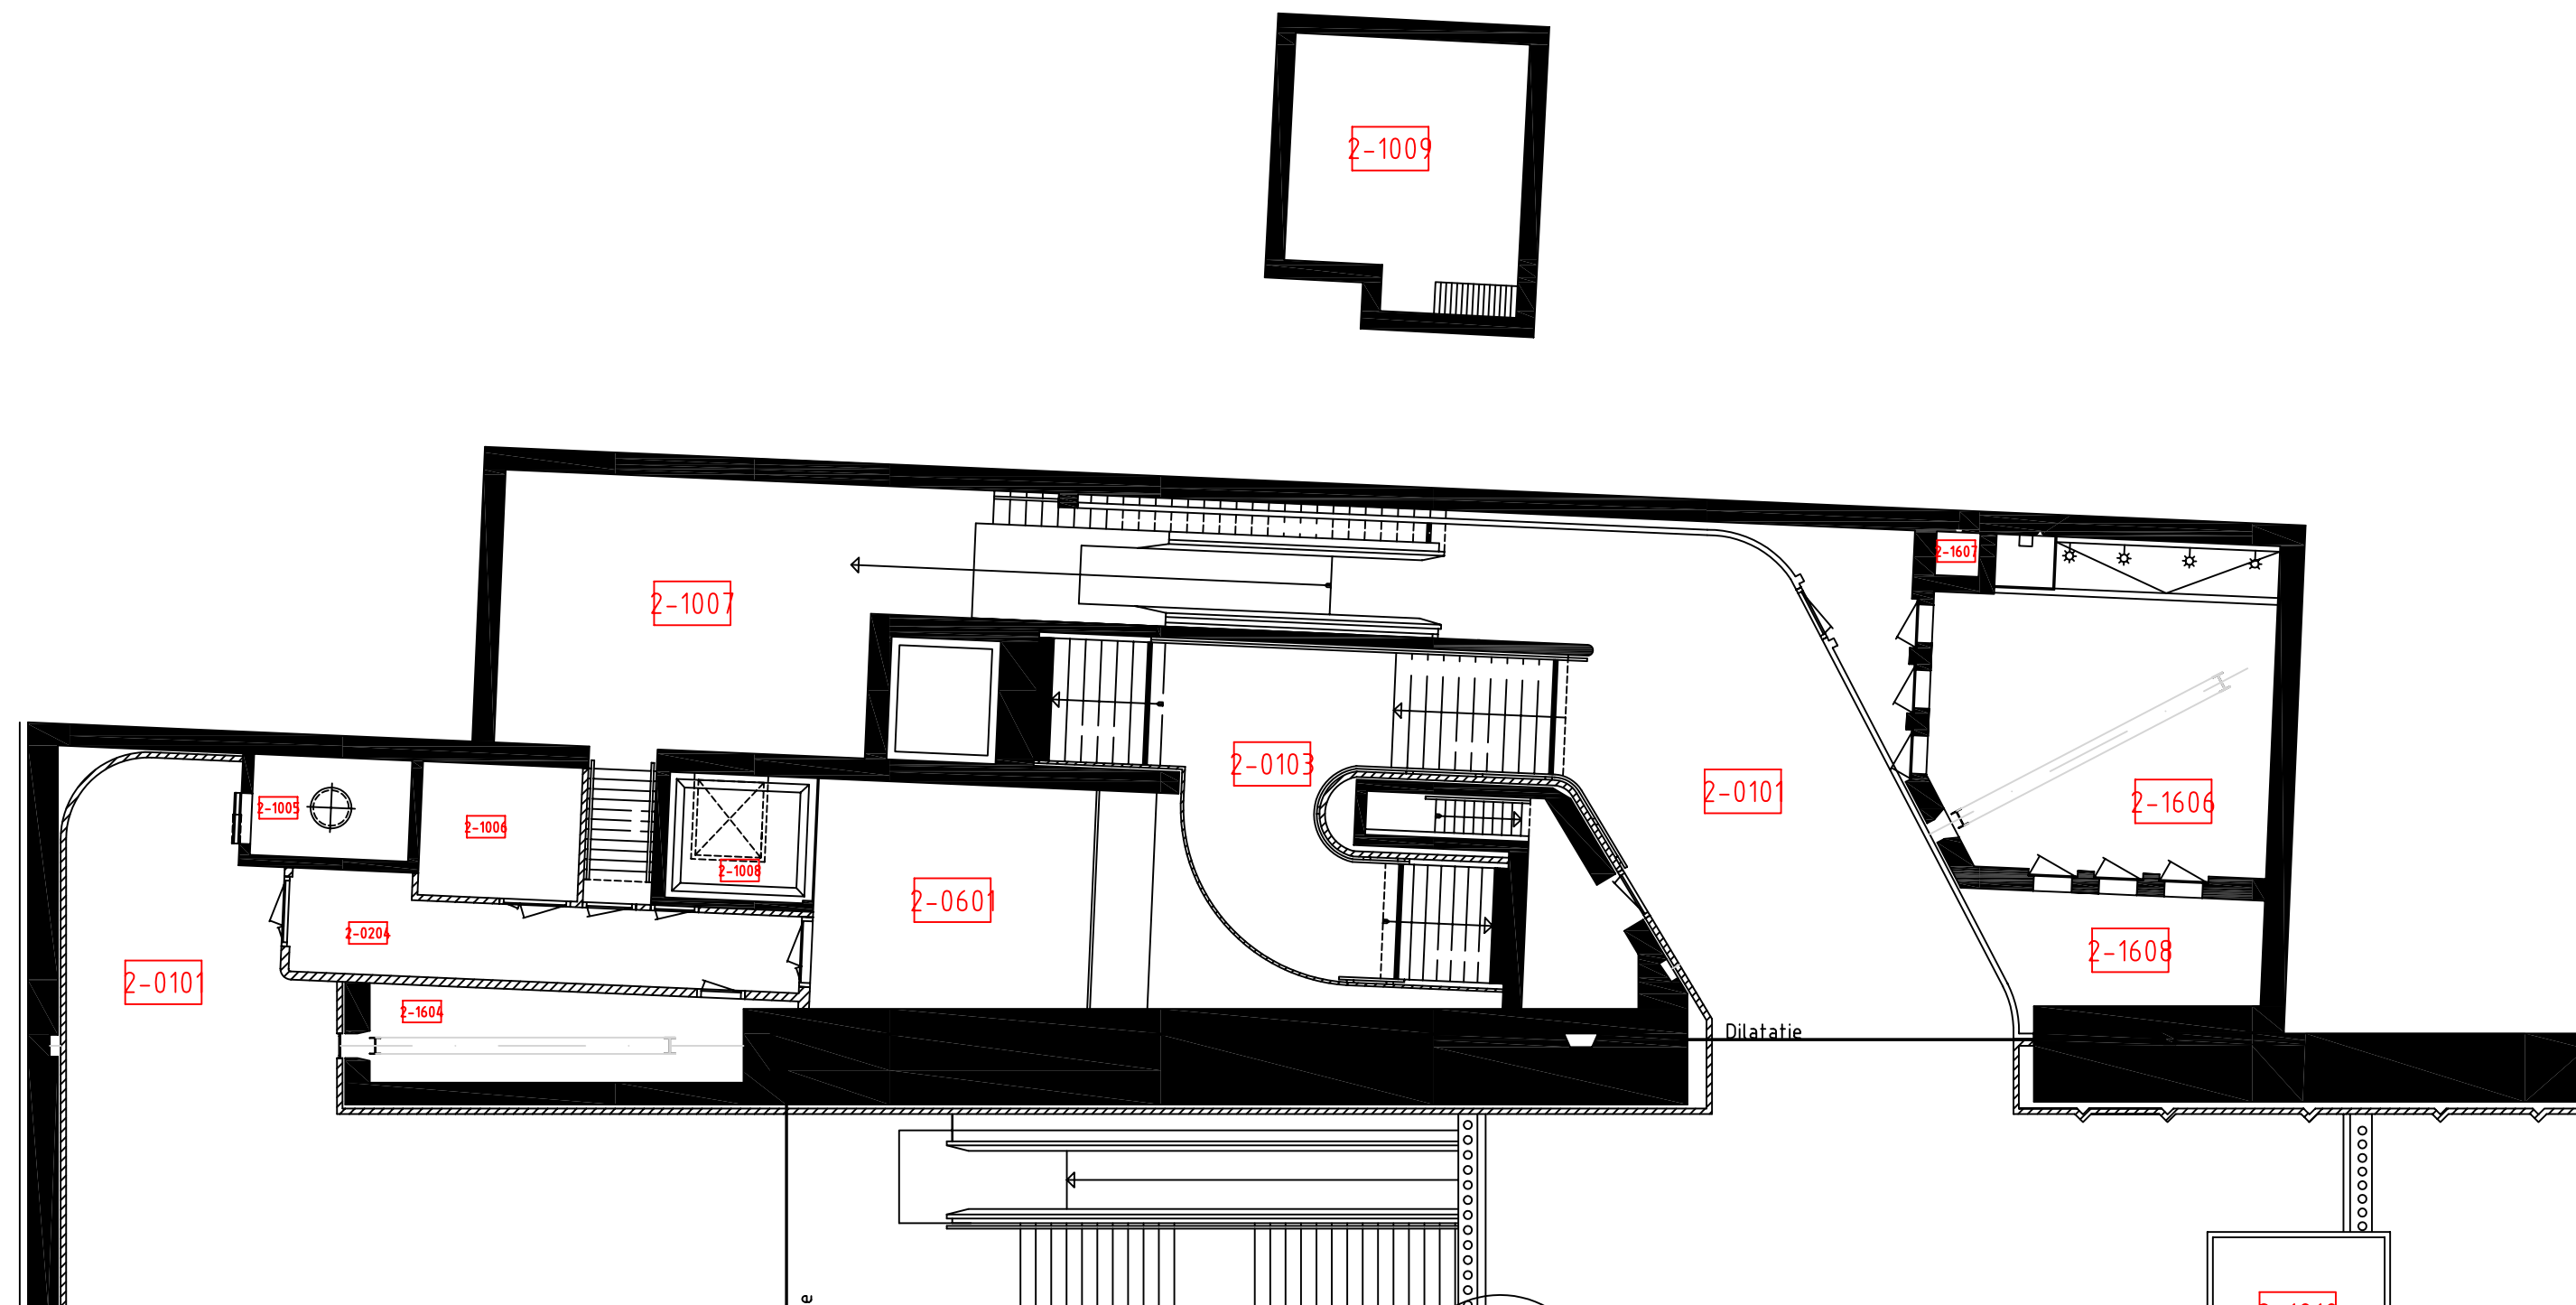



omschrijving wijziging				gewijzigd gecontr.		gezien		datum		revisie	
project:				Weesperplein							
onderdeel: Bouwkundige plattegrond											
Halniveau											
gezien						schaal: nvt		104			
gecontroleerd								project nr:			
getekend		17-05-05				formaat: A3					
datum		naam		paraaf				tekening nr:			
						Proefrijde weg 4 1112 XT Diemen tel: (020) 46026830 fax: (020) 4609994		afdeling:			

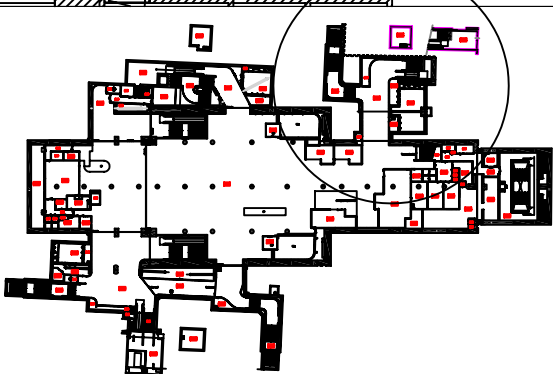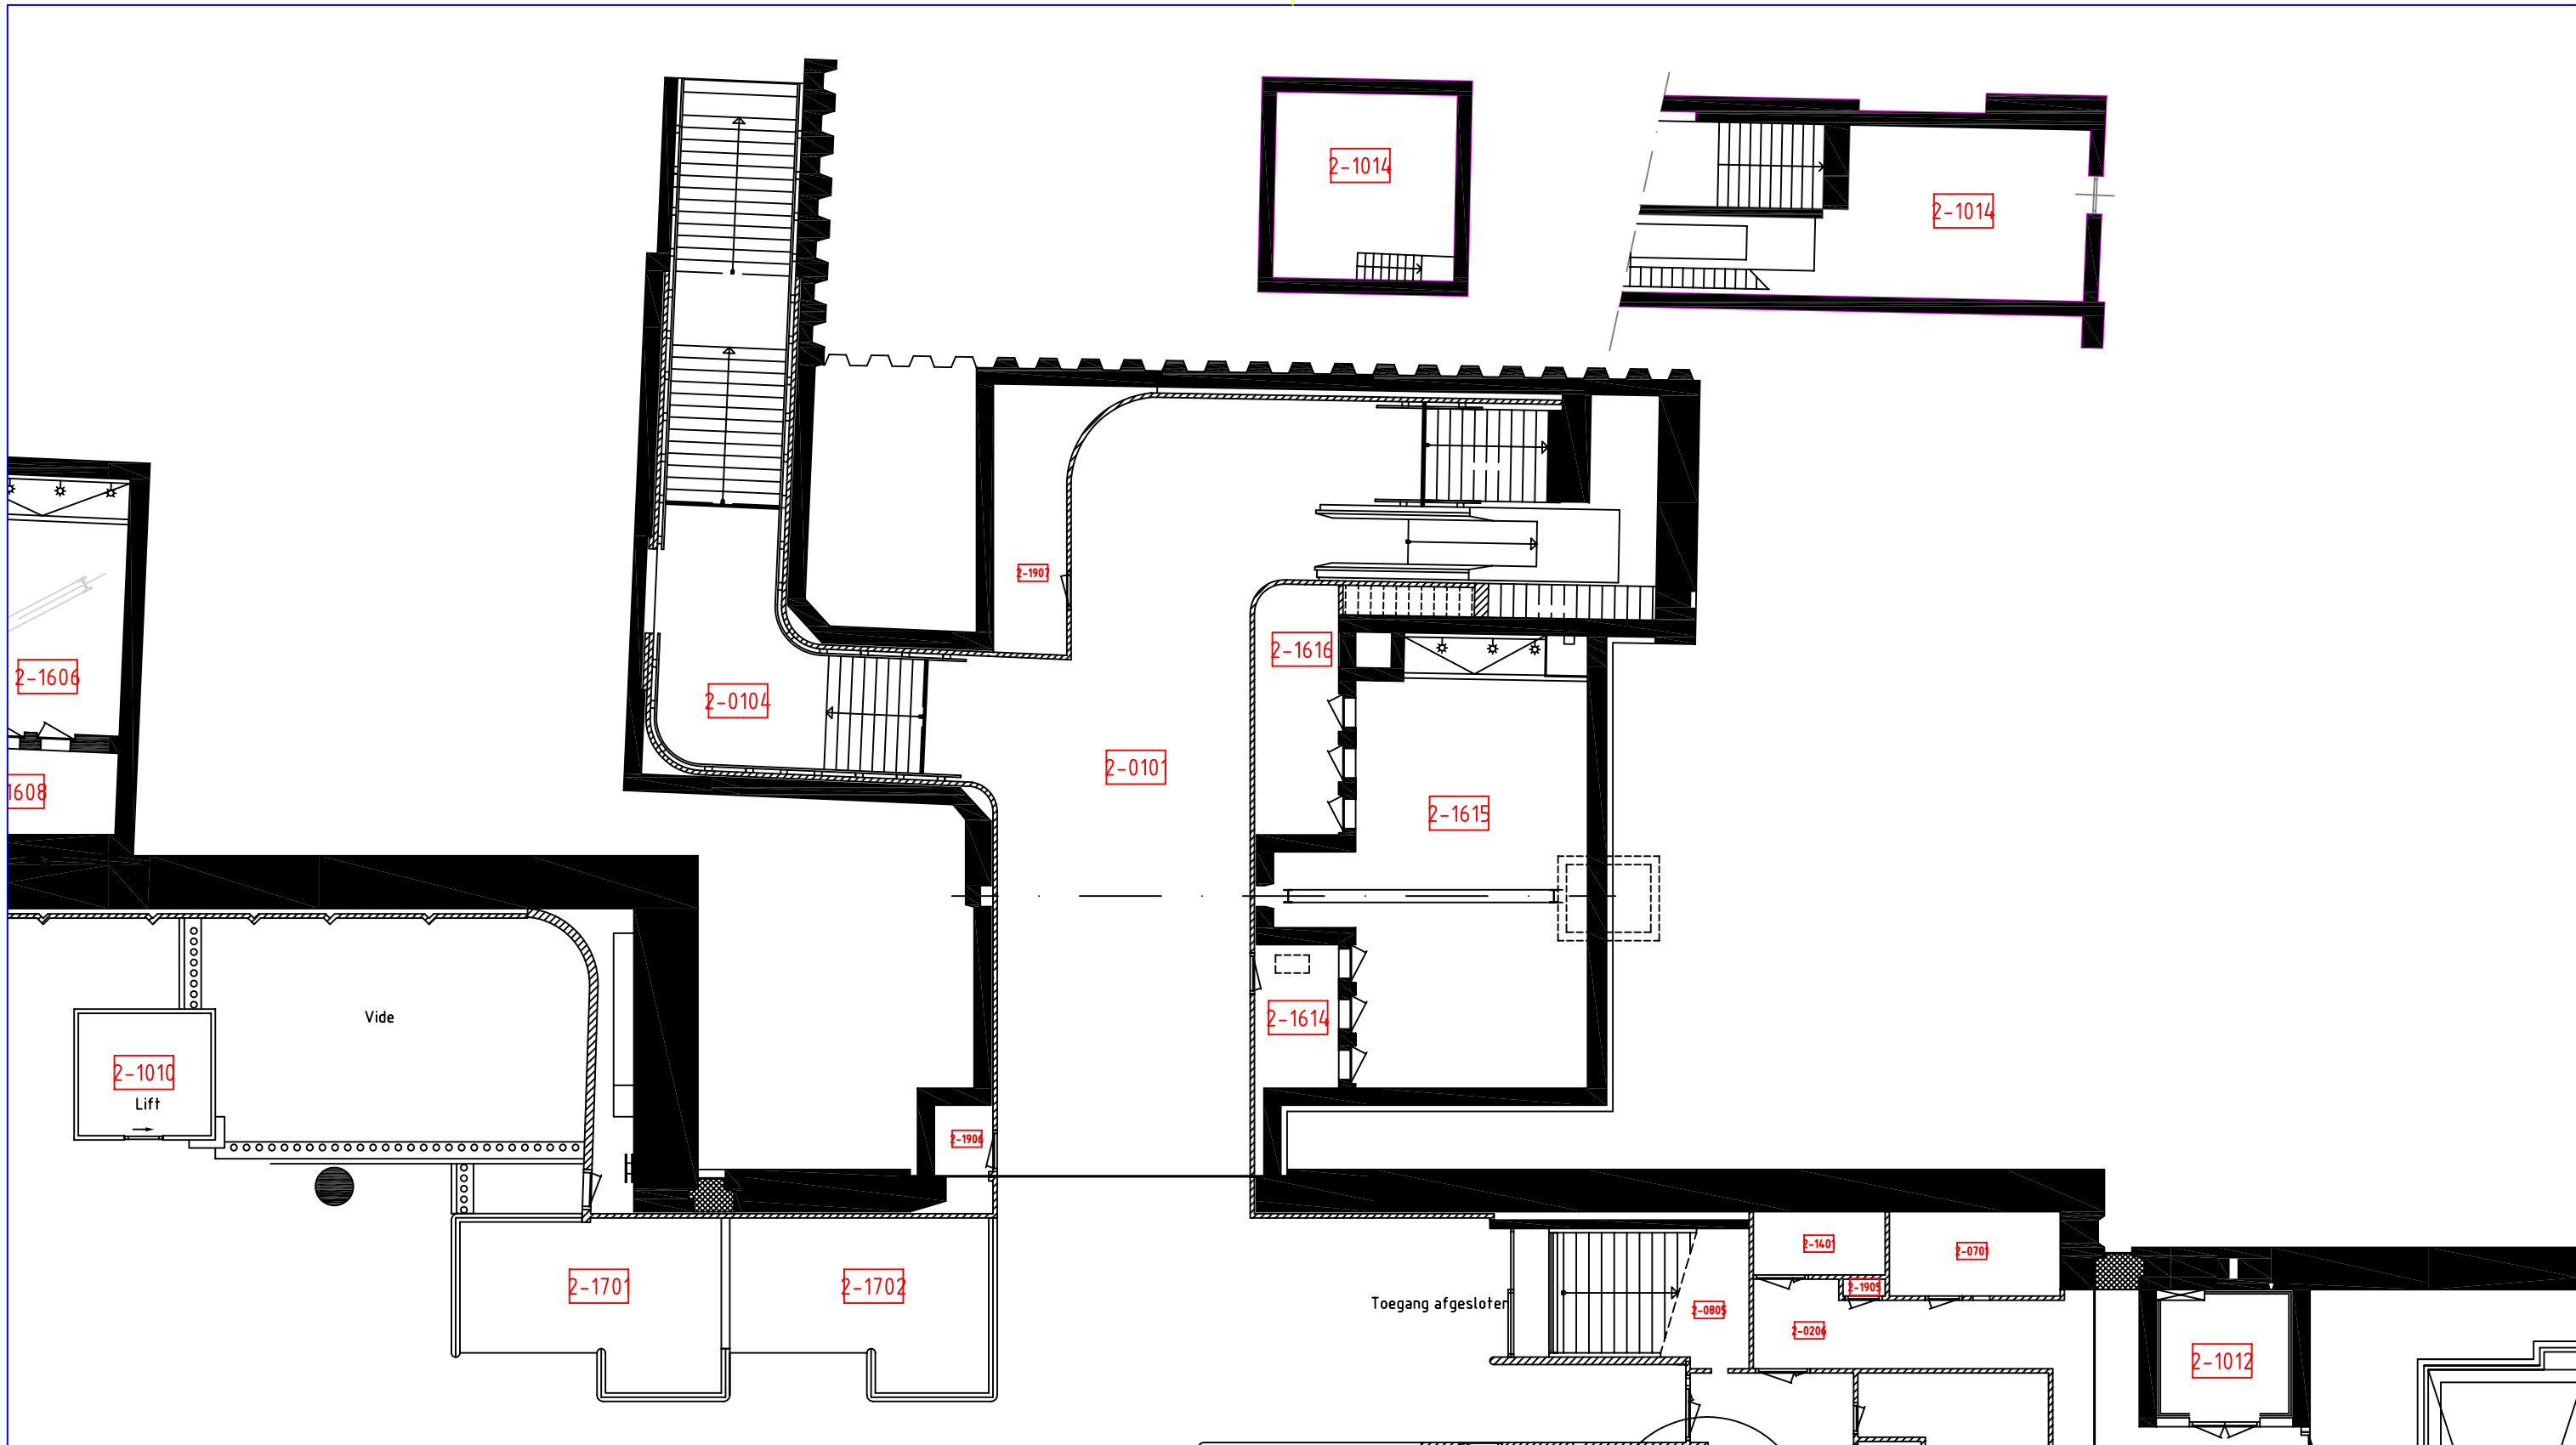




omschrijving wijziging				gewijzigd	gecontr.	gezien	datum	revisie
project:				Weesperplein				
onderdeel:				Plattegrond				
				Hal				
gezien				schaal: 1:1		104		
gecontroleerd						project nr:		
getekend	17-10-05	ava		paraaf: A3				
	datum	naam				tekening nr:		
						afdeling:		

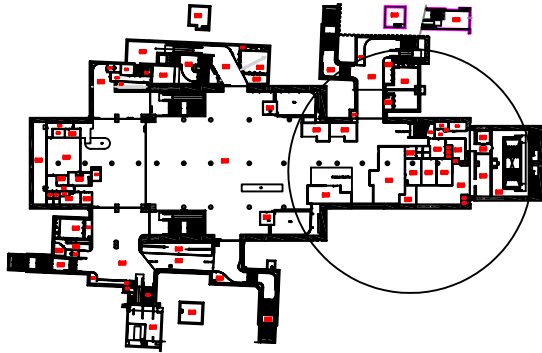

omschrijving wijziging				gewijzigd gecontr. gezien datum revisie					
project: Weesperplein									
onderdeel: Plattegrond									
Hal									
gezien				schaal: 1:1			104		
gecontroleerd							project nr:		
getekend	17-10-05	ava		formaat: A3					
	datum	naam	paraaf						
				Profielsteeg weg 4 1112 XT Diemen tel: (020) 4606830 fax: (020) 4606994			tekening nr:		
							afdeling:		

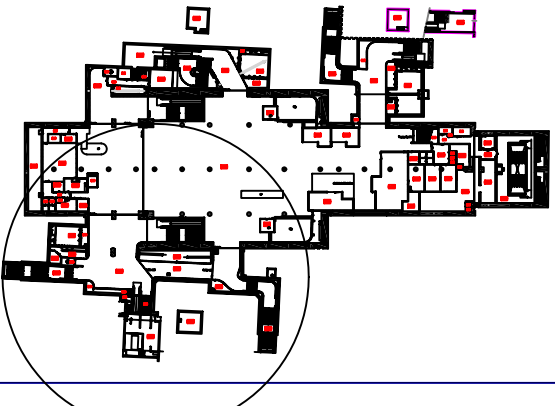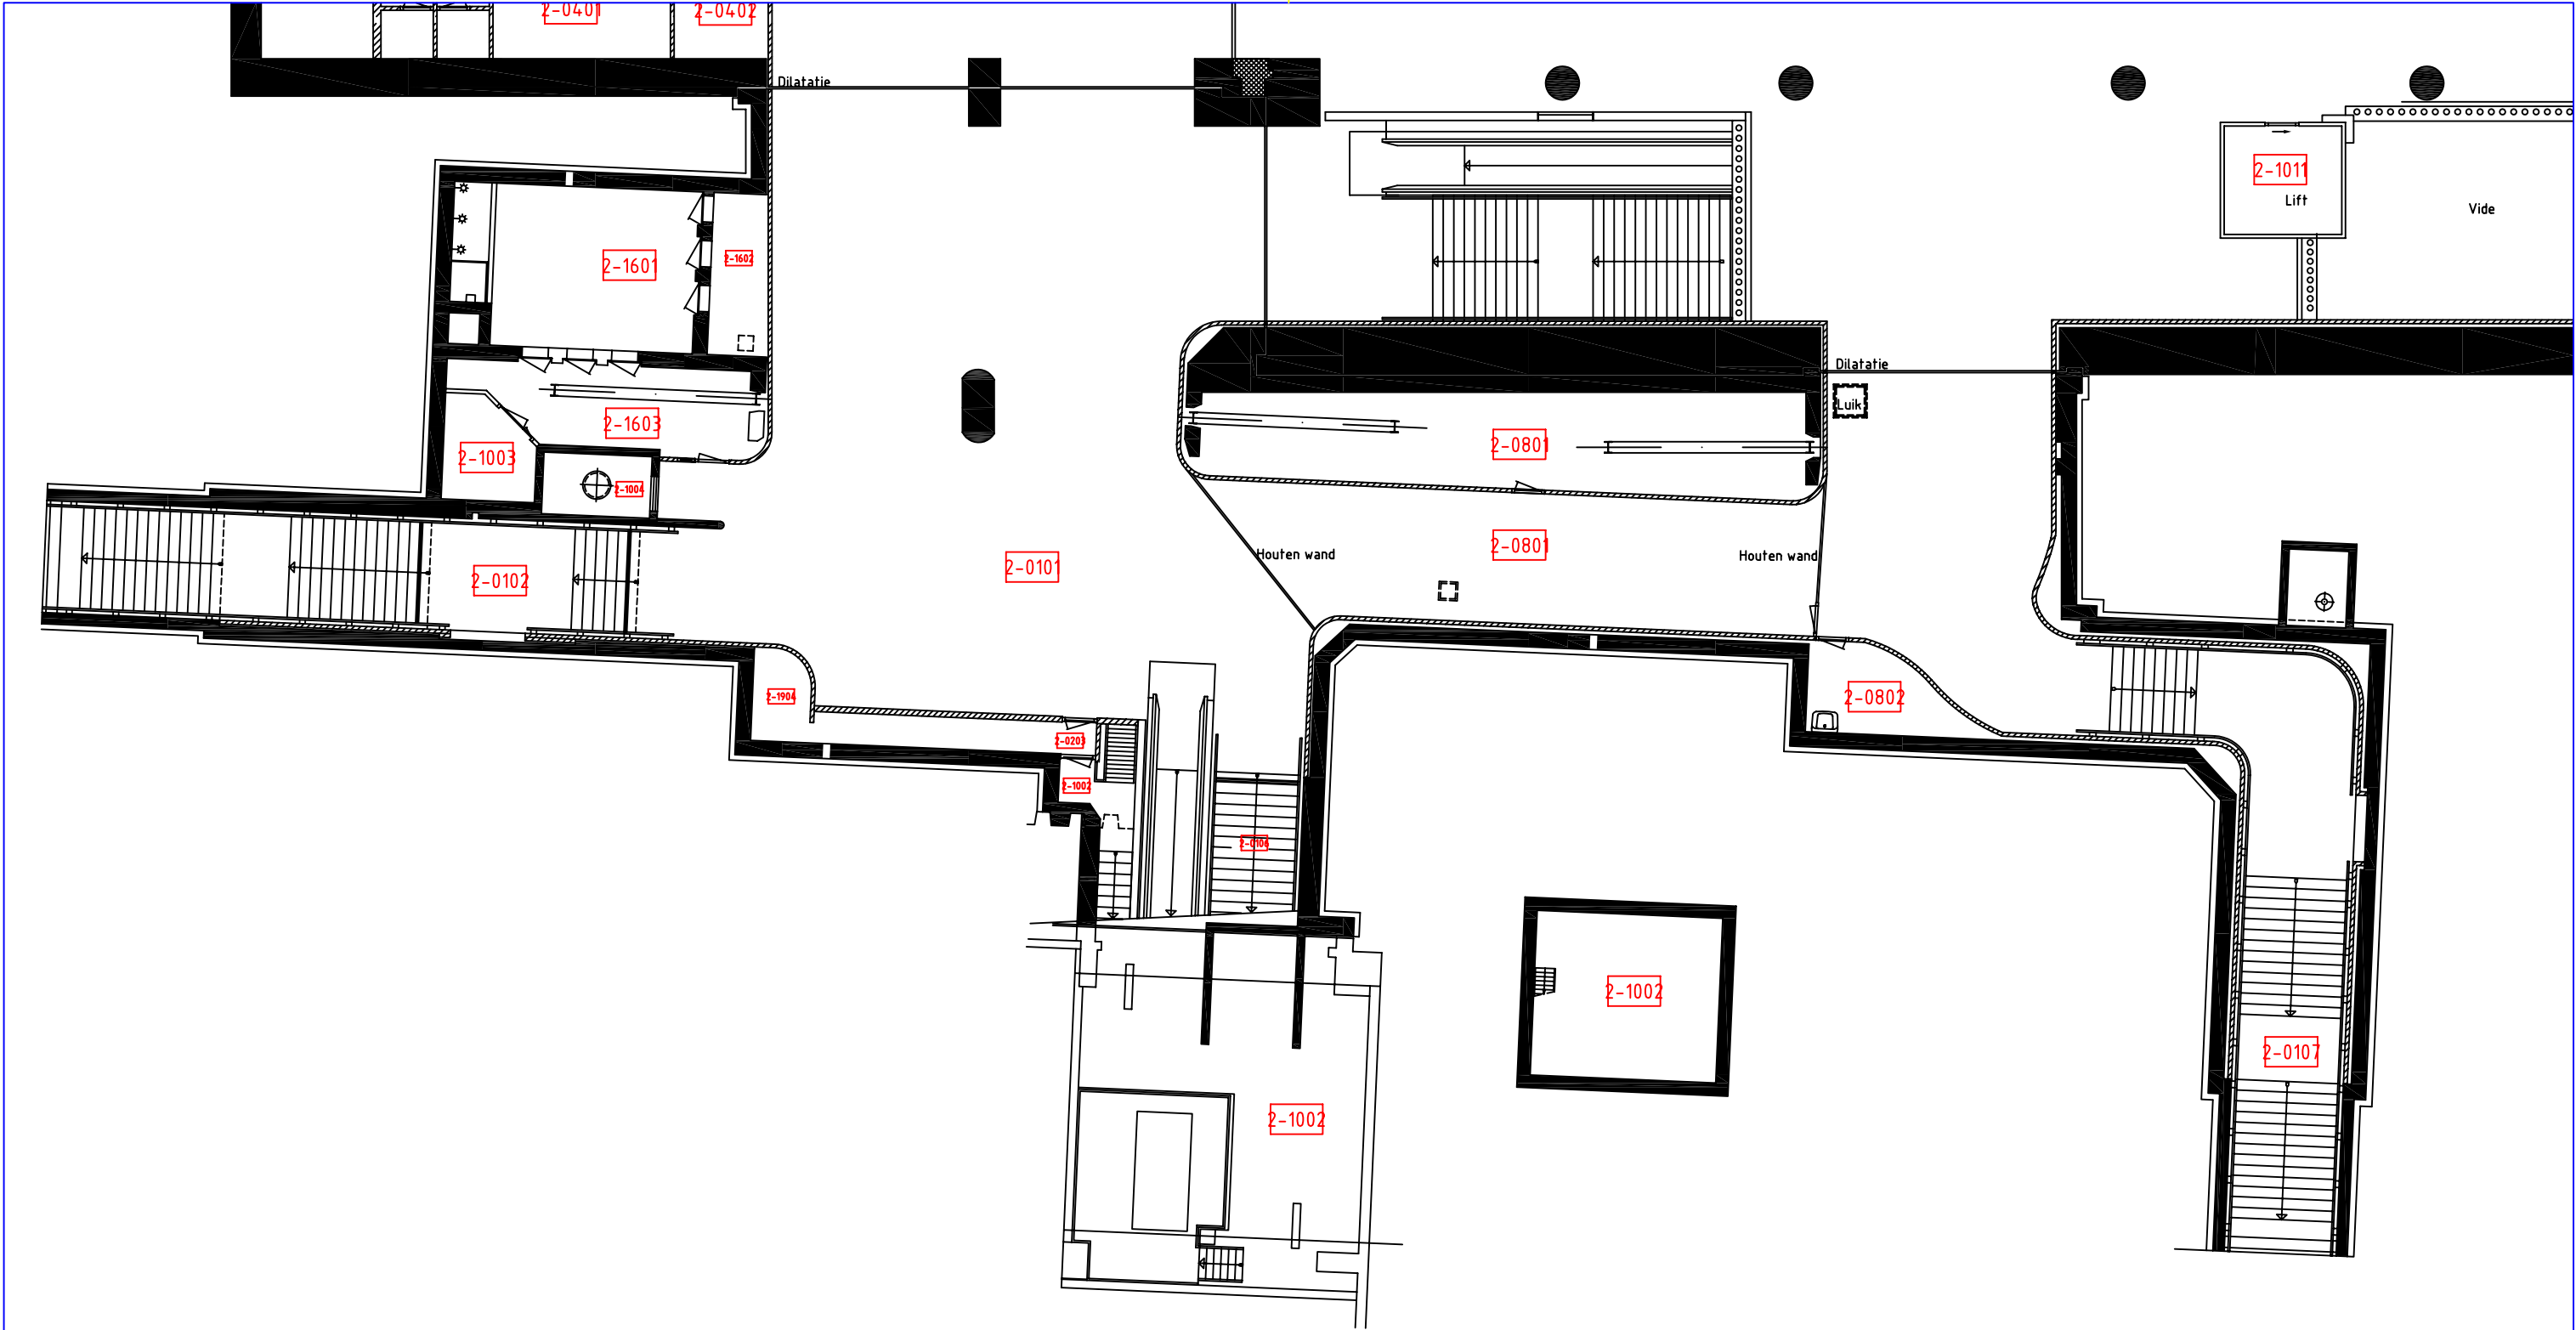

omschrijving wijziging				gewijzigd	gecontr.	gezien	datum	revisie	
project:				Weesperplein					
onderdeel:				Plattegrond					
				Hal					
gezien				schaal: 1:1		104			
gecontroleerd				formaat: A3		project nr:			
getekend	17-10-05	ava							
	datum	naam	paraaf			tekening nr:			
						afdeling:			

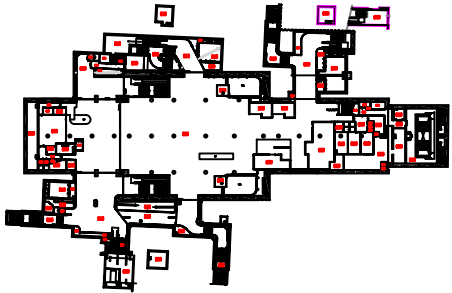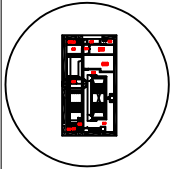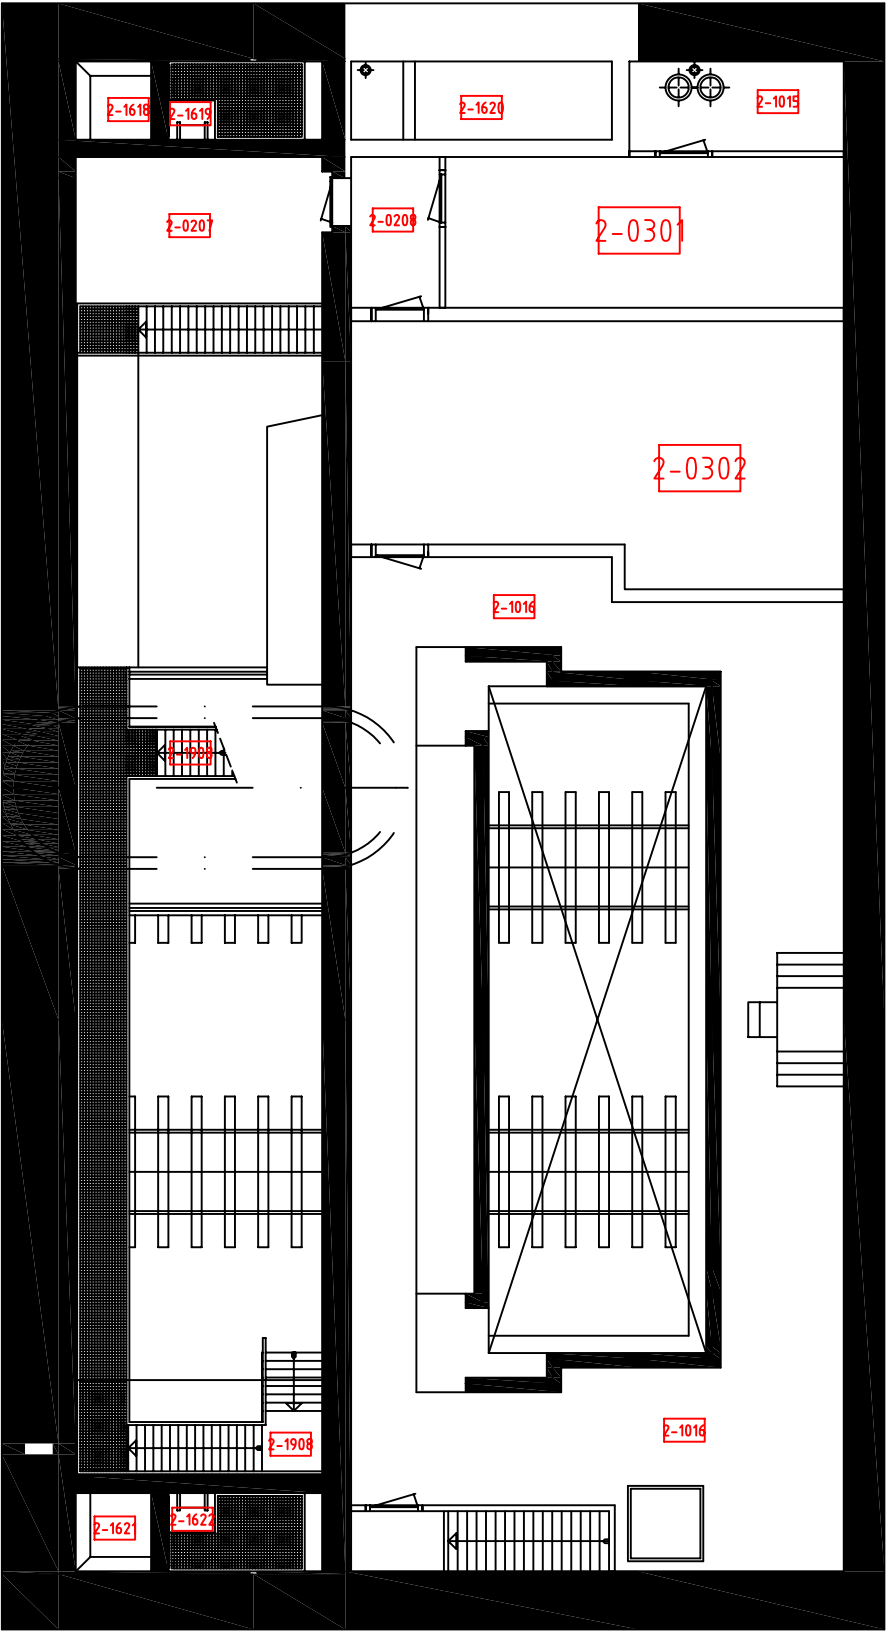

omschrijving wijziging		gewijzigd		gecontr.	gezien	datum
project:		Weesperplein				
onderdeel:		Plattegrond				
		Hal				
gezien				schaal:	1:1	104
gecontroleerd						project nr:
getekend	17-10-05	ava				
	datum	naam	paraaf	formaat:	A3	tekening nr:
						afdeling:





Provinciale weg 4
1112 XT Diemen
tel: (020) 4808330
fax: (020) 4808994

Ruimtenummertabel

Ruimtenummer	Omschrijving	Oppervlak [m2]
2-0101	Hal	2120.86
2-0102	Toegang Stadstimmertuinen	48.35
2-0103	Straattoegang Weesperstraat	38.25
2-0104	Tramtoegang Oost	60.10
2-0105	Straattoegang Mauritzkade	8.26
2-0106	Straattoegang B.O.Z.	10.13
2-0107	Toegang Sarphatistraat	57.43
2-0201	Gang	12.81
2-0202	Gang Oost	10.65
2-0203	Voorruimte	1.22
2-0204	Gang	14.20
2-0205	Gang	16.31
2-0206	Gang	30.06
2-0207	Dienstbordes	10.73
2-0208	Voorruimte S.T.	3.96
2-0209	Toegang Schuif Noord	4.63
2-0301	Rekenmachineruimte	17.87
2-0302	Relaisruimte	35.65
2-0401	Telecomruimte	11.34
2-0402	Telecomruimte	6.93
2-0501	Laagsp. Hoofdverdeelruimte	57.00
2-0601	Traforuimte	20.98
2-0701	TR 2000	8.10
2-0801	Schoonmaakruimte	95.55
2-0802	Berging Schoonmaak	8.67
2-0803	Berging schoonmaak	30.88
2-0804	Berging schoonmaak	81.34
2-0805	Werkkast' schoonmaak	6.83
2-0901	Toilet heren	4.13
2-0902	Toilet Dames	4.13
2-0903	Opkomstruimte Toezichthouders	5.71
2-1001	Ventilatiaruimte	2.16
2-1002	Roltrapsserviceruimte 03	89.69
2-1003	Liftmachineruimte N.W.(niet in gebruik)	6.23
2-1004	Lift N.W.(niet in gebruik)	4.78
2-1005	Lift 02	5.36
2-1006	Liftmachineruimte 02	7.18
2-1007	Roltrapsserviceruimte 02	41.91
2-1008	Ventilatiaruimte	6.21
2-1009	Onderste Roltrapsserviceruimte 02	25.89
2-1010	Lift 23	10.38
2-1011	Lift 13	10.38
2-1012	Ventilatiaruimte	9.88
2-1013	Machinekamer Schuif Zuid	130.05
2-1014	Roltrapsserviceruimte 08	51.70
2-1015	Ventilatiaruimte	5.73
2-1016	Machinekamer Schuif Noord	140.38
2-1201	Tickets&Info	64.44
2-1202	Telruimte T&I	14.23
2-1301	Opslag Schoonmaak	13.74
2-1401	Watermeterruimte	4.69
2-1601	Gassluis	27.46
2-1602	Voorruimte	6.71
2-1603	Berging B.B. Schuifdeur	16.26
2-1604	Berging B.B. Schuifdeuren	11.87
2-1605	Voorruimte I	6.88
2-1606	Gassluis	36.71
2-1607	Kledingsluis	0.64
2-1608	Voorruimte II	10.40
2-1609	B.B. Ventilatiekoker Oost	7.32
2-1610	B.B. Ventilatiekoker West / Providers	15.48
2-1611	B.B. Stortbak	1.37
2-1612	Voorruimte Goederenlift	1.15
2-1613	Goederenliftschacht	0.68
2-1614	Voorruimte II	6.81
2-1615	Gassluis	60.27
2-1616	Voorruimte I	11.77
2-1617	Kledingsluis	0.72
2-1618	Aanzuigschacht Oost	1.16
2-1619	Aanzuigschacht Oost	3.58
2-1620	Ventilatieschacht	6.07
2-1621	Aanzuigschacht West	1.16
2-1622	Aanzuigschacht West	3.17
2-1701	Winkel delicatessen; De Kwant	22.14
2-1702	Kunst; De inijk	22.19
2-1703	Winkel Tijdschriften; De Kwant	36.46
2-1704	Restaurant(leeg)/ Kunst	87.99
2-1705	Voorportaal/ Toiletten Restaurant	15.82
2-1706	Keuken Restaurant	21.70
2-1708	Magazijn Delicatessen; De Kwant	20.97
2-1709	Leeg	21.07
2-1710	Magazijn Tijdschriften; De Kwant	16.59
2-1711	Toilet Tijdschriften; De Kwant	1.35
2-1712	Toilet(leeg)	1.35
2-1713	Toilet Delicatessen; De Kwant	1.35
2-1901	Kaartverkoop(loud)	6.15
2-1902	Leeg	6.75
2-1903	Leeg	5.31
2-1904	Kaartautomatenruimte	7.12
2-1905	Kast	0.40
2-1906	Berging (leeg)	3.46
2-1907	Berging (leeg)	11.25
2-1908	Vluchttrap	17.14

omschrijving wijziging		gewijzigd		gecontr.	gezien
project:		Weesperplein			
onderdeel:		Ruimtetabel tbv Weesperplein Halniveau			
gezien				schaal:	nvt
gecontroleerd					
getekend	17-05-05			formaat:	A3
	datum	naam	paraaf		
		Provinciale weg 4 1112 XT Diemen tel. (020) 4608930 fax. (020) 4608904			
		104 project nr:			
		tekening nr:			
		afdeling:			

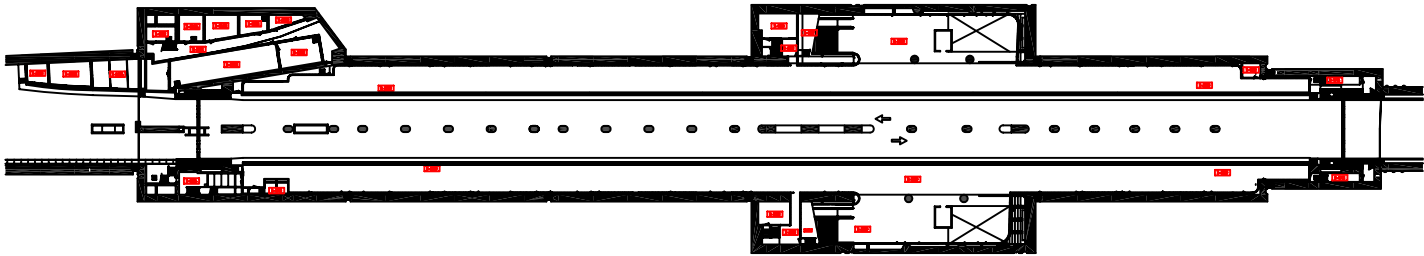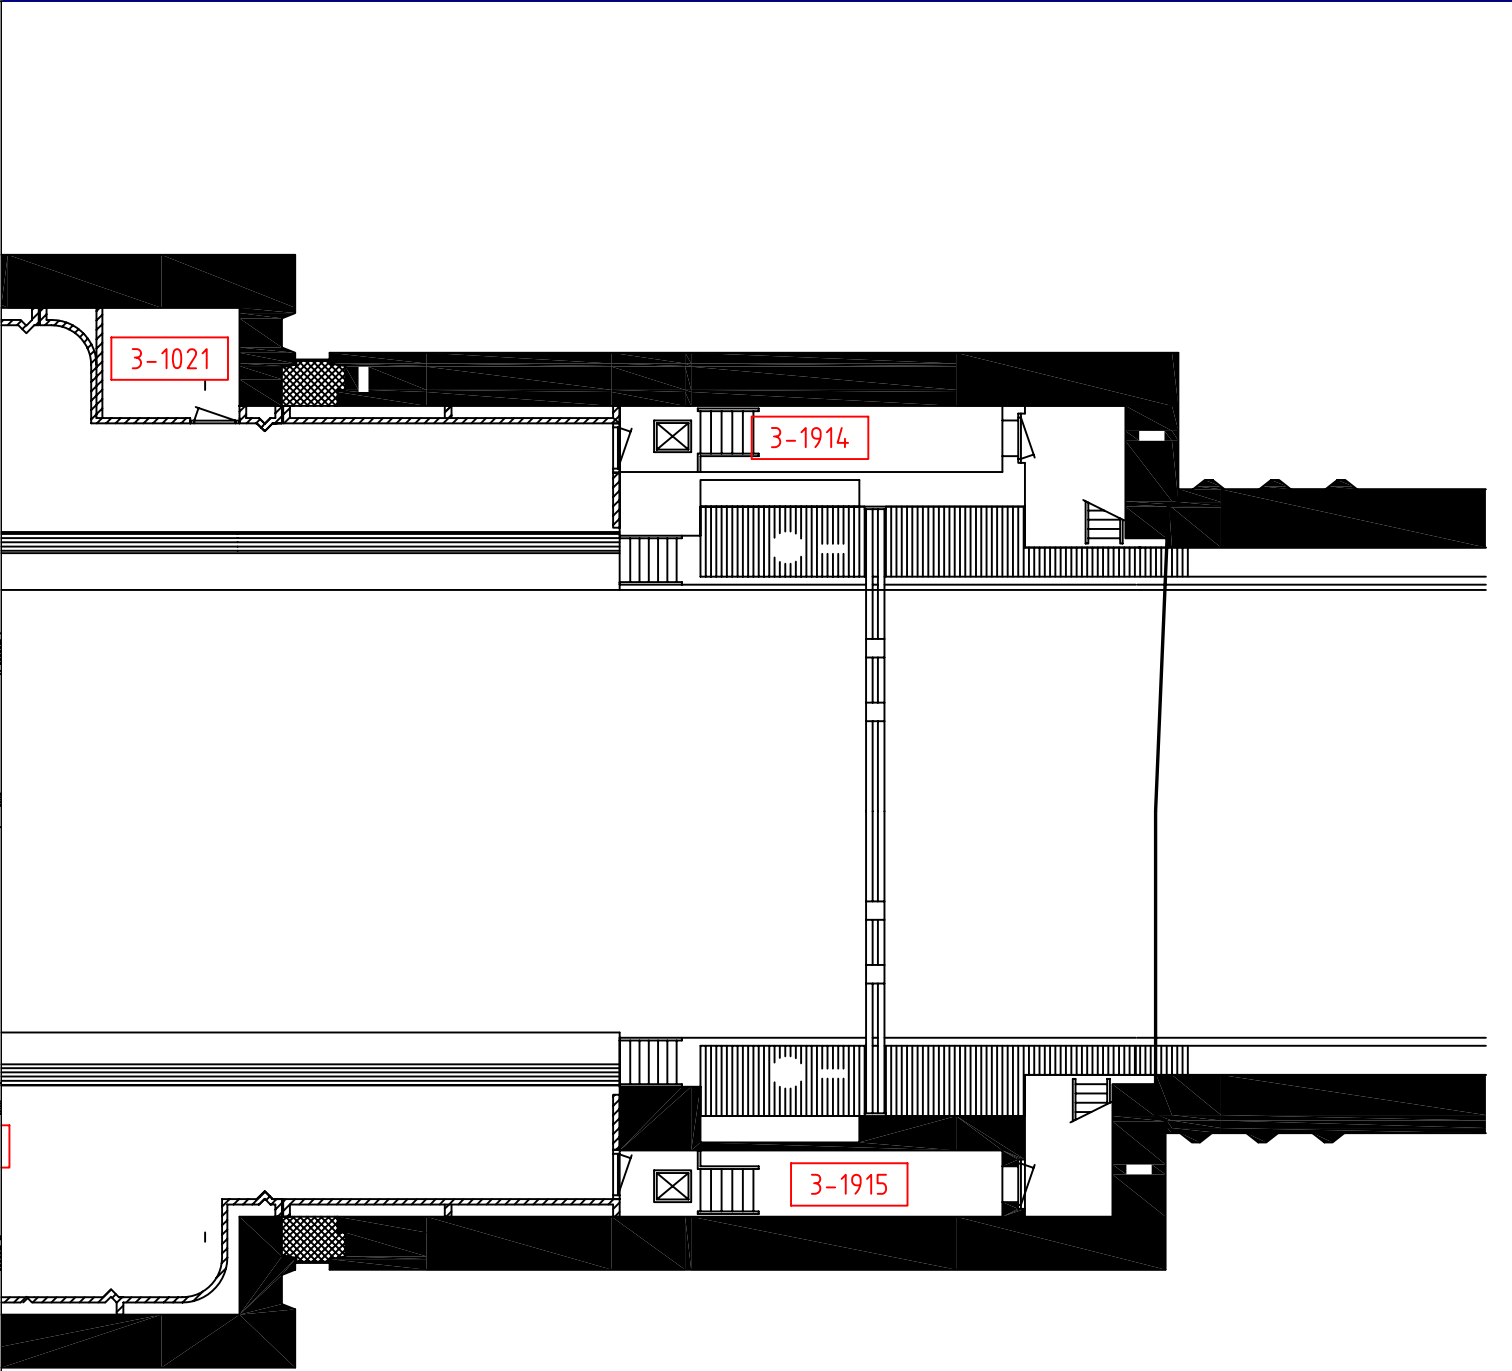



omschrijving wijziging		gewijzigd		gecontr.	gezien	datum
project:		Weesperplein				
onderdeel:		Bouwkundige plattegrond				
		Perronniveau				
gezien				schaal:	1:1	104
gecontroleerd						project nr:
getekend	17-05-05	ava		formaat:	A3	002
	datum	naam	paraaf			tekening nr:
						afdeling:




Provinciale weg 4
1112 XT Dieren
tel: (020) 4608930
fax: (020) 4608904




Ruimtenummer	Omschrijving	Oppervl.
3-0108	Perron Oost	898,96
3-0109	Perron West	910,65
3-0210	Toegang Serviceruimten West	21,39
3-0211	Toegang Serviceruimten Oost	13,99
3-0212	Gang Noord	67,44
3-0213	Inspectiepad Oost	25,02
3-0214	Toegang B.B. Machineruimten	25,07
3-0403	Accuruiimte S.T.	16,30
3-0404	Gelijkrichtersruimte S.T.	13,39
3-0405	Provideropstelling	15,47
3-0502	Accuruiimte E.I.	10,62
3-0602	Sectieschakelaarruimte E.I.	22,70
3-0603	Gelijkrichtersruimte E.I.	59,36
3-0604	Tractie Traforuimten	31,66
3-0605	10 kV Ruimte	20,48
3-0606	E.B. Traforuimte	8,41
3-0702	TR 2000	7,31
3-1017	Onderste Roltrapsservicaruimte	31,16
3-1018	Bovenste Roltrapsservicaruimte Oost	19,30
3-1019	Onderste Roltrapsservicaruimte	28,67
3-1020	Bovenste Roltrapsservicaruimten West	15,36
3-1801	Pompenruimte Zuid	5,59
3-1802	Werkplaats E.I.	9,18
3-1912	Kabelruimte	1,98
3-1913	Perronkabine	8,58
3-1914	Leeg	9,03
3-1915	Leeg	9,03
3-1931	Leeg	1,62

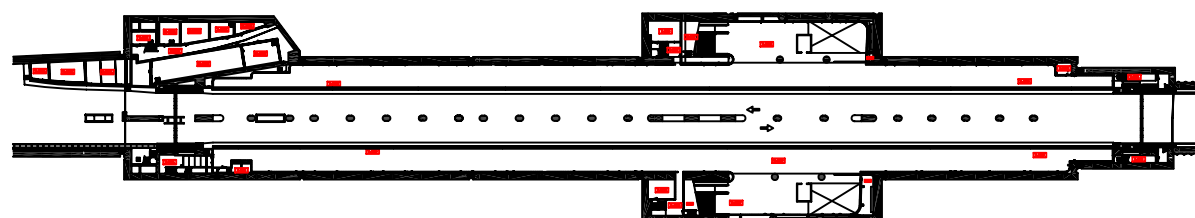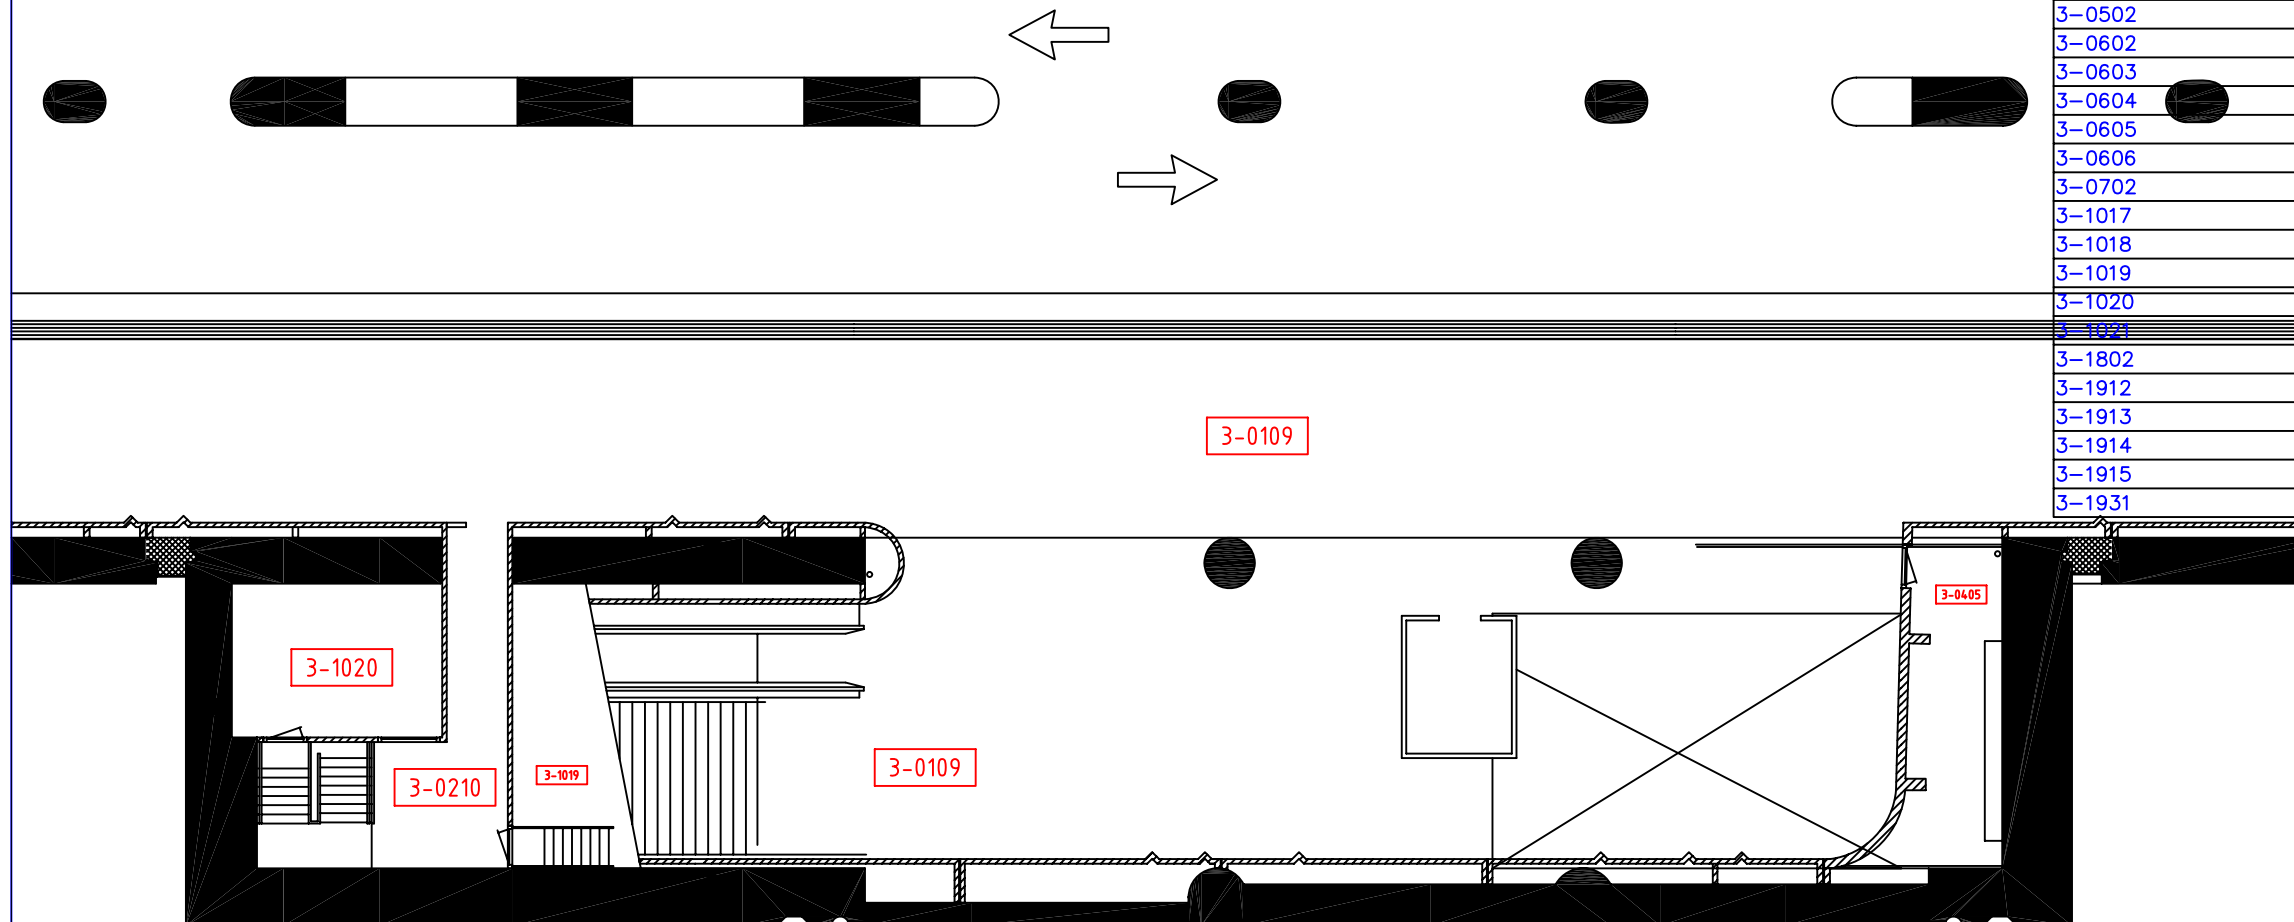


omschrijving wijziging					gewijzigd	gecontr.	gezien
project:					datum	revisie	
Weesperplein							
onderdeel: Bouwkundige plattegrond							
Perronniveau							
gezien					schaal: nvt	104	project nr:
gecontroleerd							
getekend	17-05-05	ava			formaat: A3	002	tekening nr:
	datum	naam		paraaf			
					Provinciale weg 4 1112 XT Dieren tel: (020) 4608830 fax: (020) 4608994		
GVB					afdeling:		

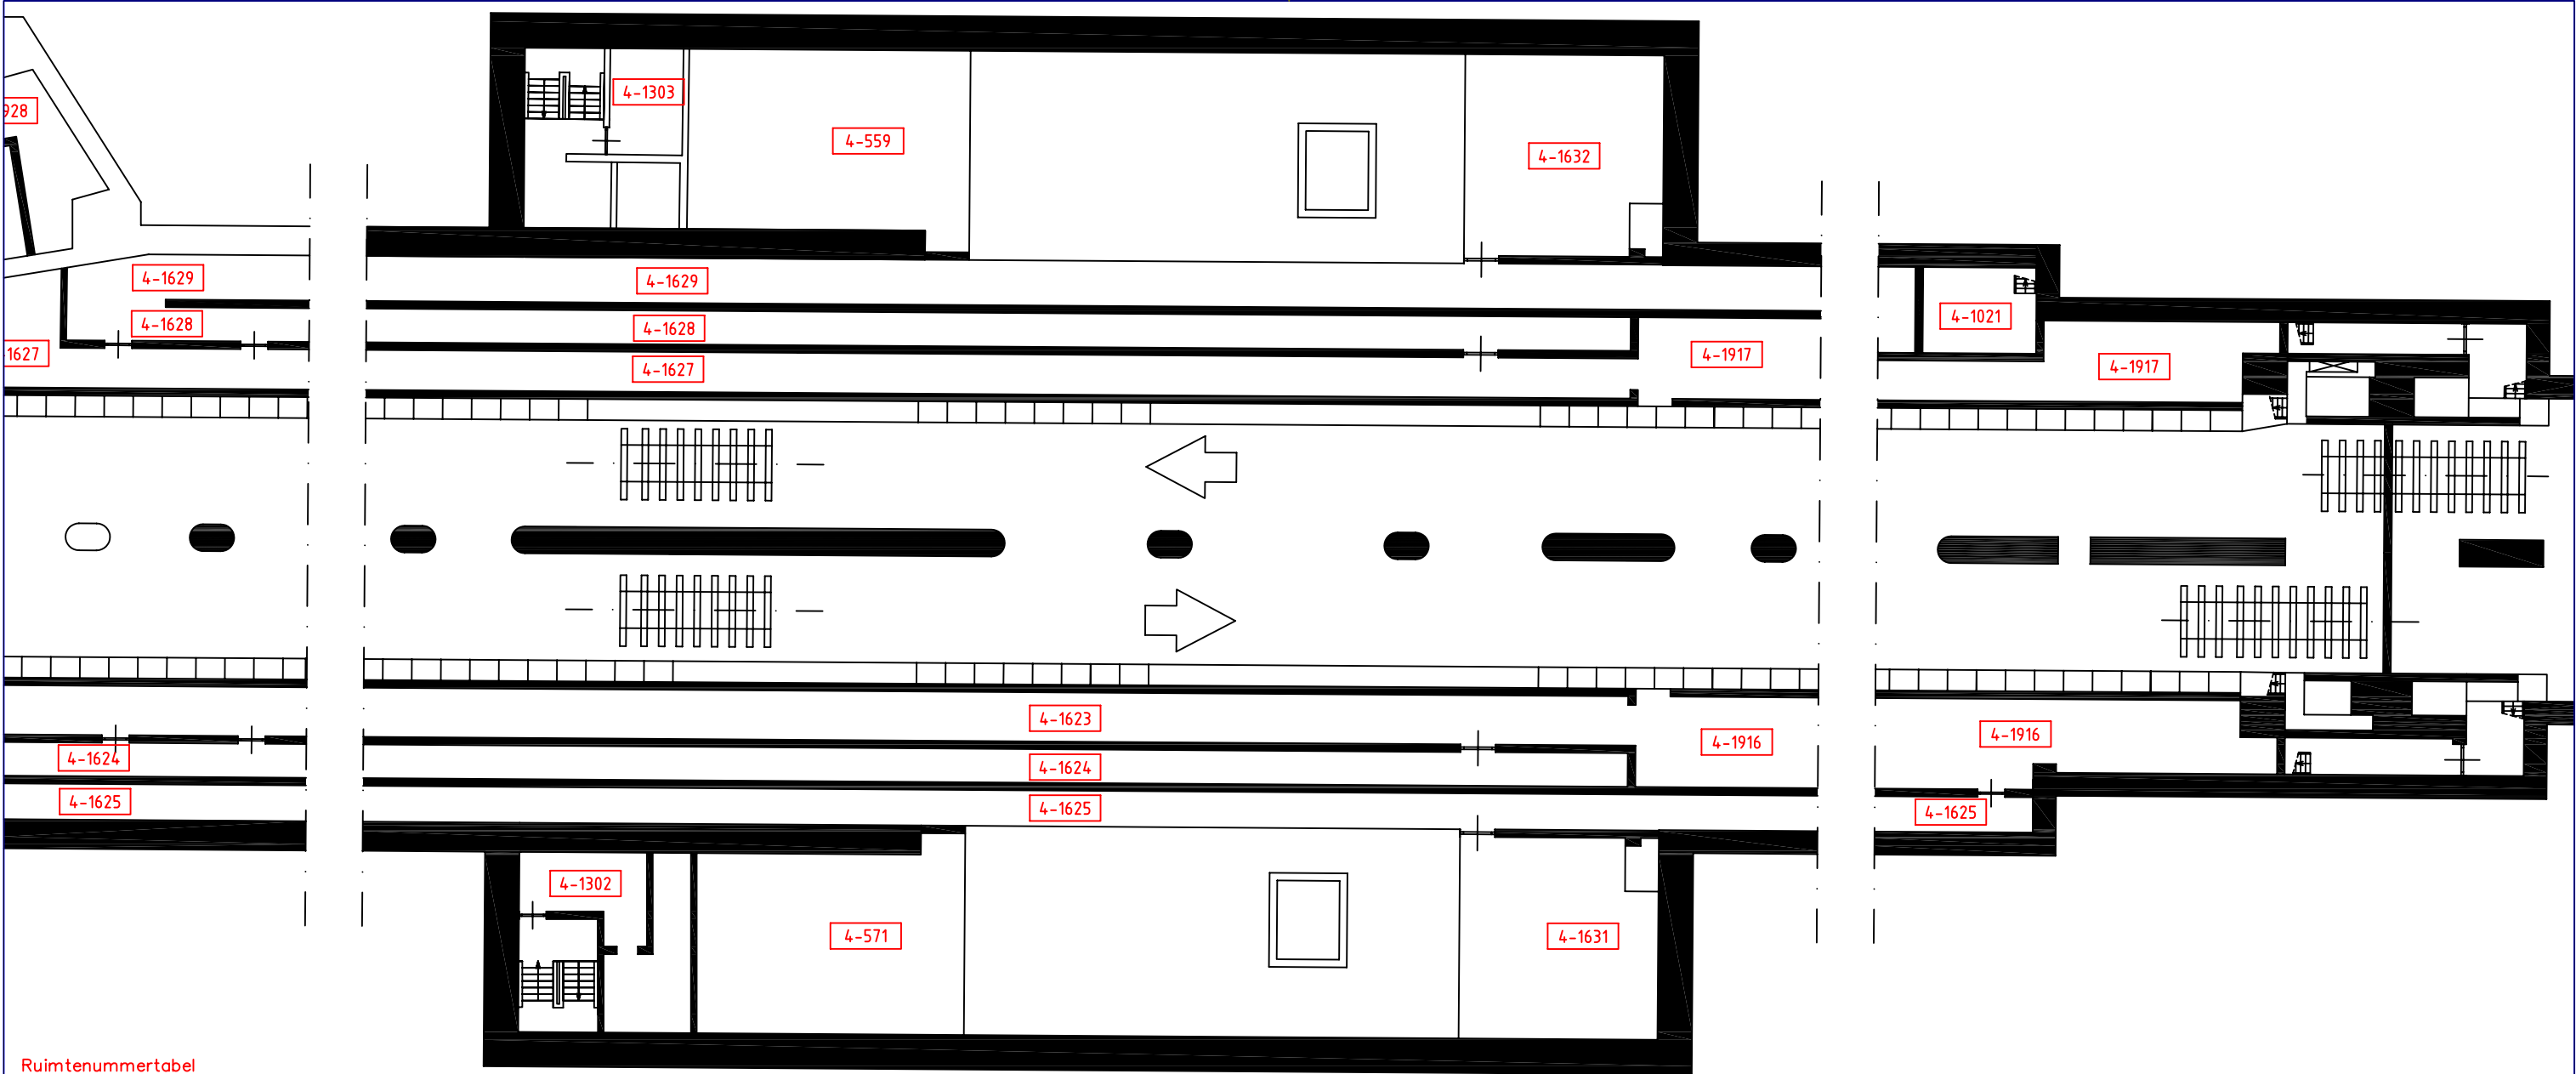


Ruimtenummertabel		
Ruimtenummer	Omschrijving	Oppervlak [m2]
4-1021	Pompenruimte zuid	10.88
4-1022	Waterberging Zuid	3.56
4-1302	Berging werktuigen west	10.12
4-1303	Berging werktuigen oost	8.69
4-1623	Ventilatiekanaal West	110.46
4-1624	Ventilatiekanaal West	63.58
4-1625	Ventilatiekanaal West	80.65
4-1626	Ventilatiekanaal west	11.21
4-1627	Ventilatiekanaal Oost	92.59
4-1628	Ventilatiekanaal Oost	56.49
4-1629	Ventilatiekanaal Oost	88.54
4-1630	Ventilatiekanaal oost	8.09
4-1631	B.B. ventilatiekamer west	44.77
4-1632	B.B. ventilatiekamer oost	44.77
4-1916	Loze ruimte West	52.74
4-1917	Loze ruimte Oost	43.23
4-1918	Kelder E.B. traforuimte	9.31
4-1919	Kelder 10 kV ruimte	20.29
4-1920	Kelder traktietraforuimten	24.87
4-1921	Kabelkelder	18.11
4-1922	Kelder Geljkrichterruimte E.I.	58.45
4-1923	Kelder werkplaats E.I.	16.65
4-1924	Kelder geljkrichterruimte S.T.	17.20
4-1925	Kelder accuruimte S.T.	18.98
4-1926	Kelder accuruimte E.I.	11.79
4-1927	Kelder magazijn E.I.	10.22
4-1928	Kabelkelder	35.88
4-1929	Kelder Sektieschakelruimte E.I.	21.92

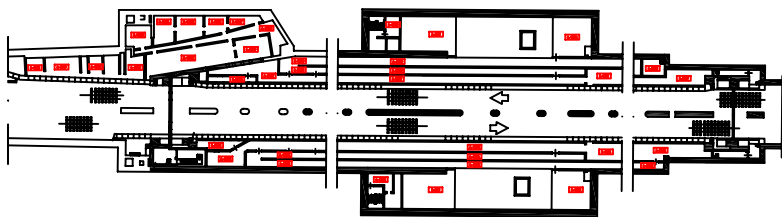

omschrijving wijziging	gewijzigd	gecontr.	gezien	datum	revisie
project:	Weesperplein				
onderdeel:	Bouwkundige plattegrond				
	Perronkelder				
gezien				schaal: nvt	104
gecontroleerd					project nr:
getekend	17-05-05	ava		formaat: A3	003
	datum	naam	paraaf		tekening nr:
					afdeling:
Provinciale weg 4 1112 XT Dieren tel. (020) 4606330 fax. (020) 4606904					


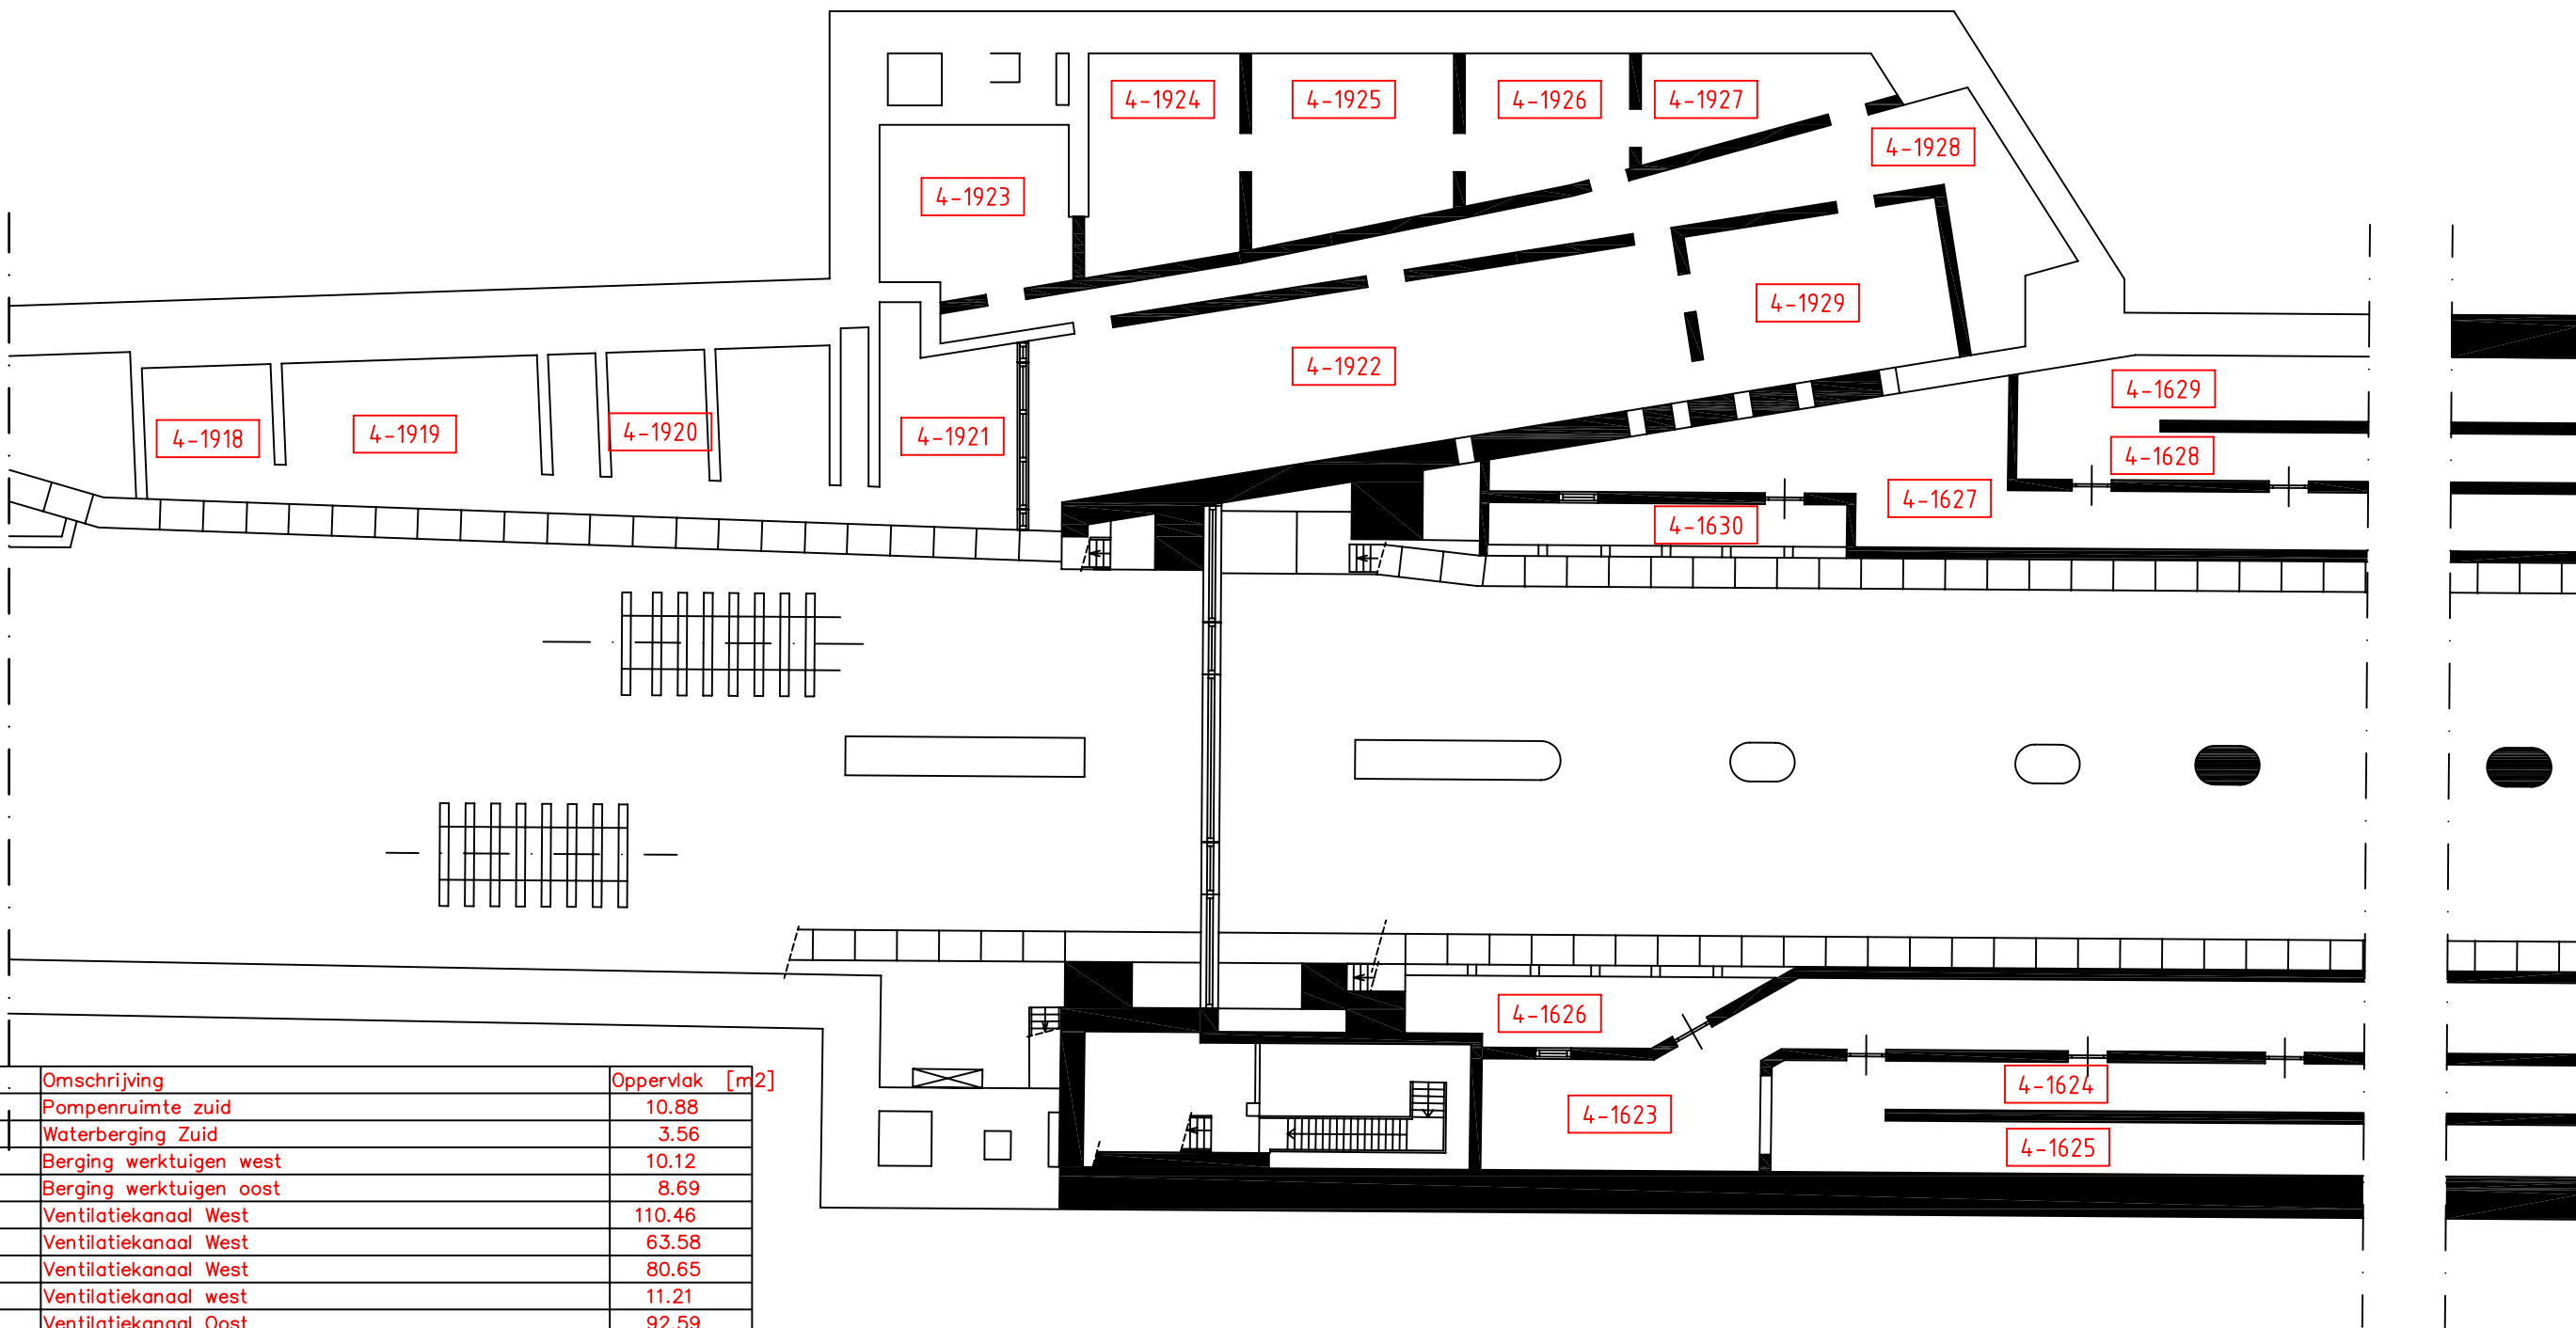


Ruimtenummertabel		
Ruimtenummer	Omschrijving	Oppervlak [m2]
4-1021	Pompenruimte zuid	10.88
4-1022	Waterberging Zuid	3.56
4-1302	Berging werktuigen west	10.12
4-1303	Berging werktuigen oost	8.69
4-1623	Ventilatiekanaal West	110.46
4-1624	Ventilatiekanaal West	63.58
4-1625	Ventilatiekanaal West	80.65
4-1626	Ventilatiekanaal west	11.21
4-1627	Ventilatiekanaal Oost	92.59
4-1628	Ventilatiekanaal Oost	56.49
4-1629	Ventilatiekanaal Oost	88.54
4-1630	Ventilatiekanaal oost	8.09
4-1631	B.B. ventilatiekamer west	44.77
4-1632	B.B. ventilatiekamer oost	44.77
4-1916	Loze ruimte West	52.74
4-1917	Loze ruimte Oost	43.23
4-1918	Kelder E.B. traforuimte	9.31
4-1919	Kelder 10 kV ruimte	20.29
4-1920	Kelder traktietraforuimten	24.87
4-1921	Kabelkelder	18.11
4-1922	Kelder Geljkrichterruimte E.I.	58.45
4-1923	Kelder werkplaats E.I.	16.65
4-1924	Kelder geljkrichterruimte S.T.	17.20
4-1925	Kelder accuruimte S.T.	18.98
4-1926	Kelder accuruimte E.I.	11.79
4-1927	Kelder magazijn E.I.	10.22
4-1928	Kabelkelder	35.88
4-1929	Kelder Sektieschakelruimte E.I.	21.92

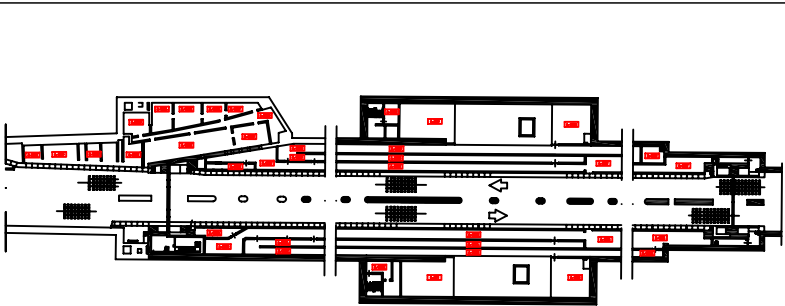


omschrijving wijziging project:					
Weesperplein					
onderdeel: Plattegrond BB ventilatie kanalen					
gezien				schaal: 1:1	104
gecontroleerd					project nr:
getekend	17-10-05	ava		formaat: A3	
	datum	naam	paraaf		tekening nr:
Provinciale weg 4 1112 XT Diemen tel: (020) 4608330 fax: (020) 4608994					afdeling:

Ruimtenummer	Omschrijving	Oppervlak [m2]
5-0215	Gang singellijnniveau	74.21
5-1023	Pompenruimte oost	21.36
5-1024	Liftmachineruimte	8.94
5-1025	Liftmachineruimte	9.53
5-1633	Berging	20.80
5-1634	Noodtoilet ruimte	68.68
5-1635	Noodtoilet ruimte	68.56
5-1636	Berging	41.21
5-1637	L.B. unitruimte	27.70
5-1638	Nooddrinkwatertank west	44.27
5-1639	Nooddrinkwatertank oost	45.29
5-1640	L.B. unitruimte oost	28.74
5-1641	Ruimte brandstoftank	25.50
5-1642	B.B. pompenruimte	19.37
5-1643	Toegang aanzuigschacht oost	5.91
5-1644	Aanzuigschacht oost	9.25
5-1645	Aanzuigschacht oost	1.98
5-1646	Toegang aanzuigschacht west	6.44
5-1647	Aanzuigschacht west	8.70
5-1648	Aanzuigschacht west	1.86
5-1649	BB- Machinekamer	274.53
5-1930	Singelin	973.09

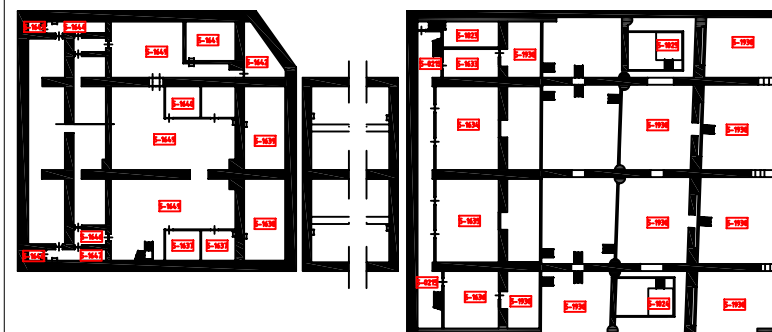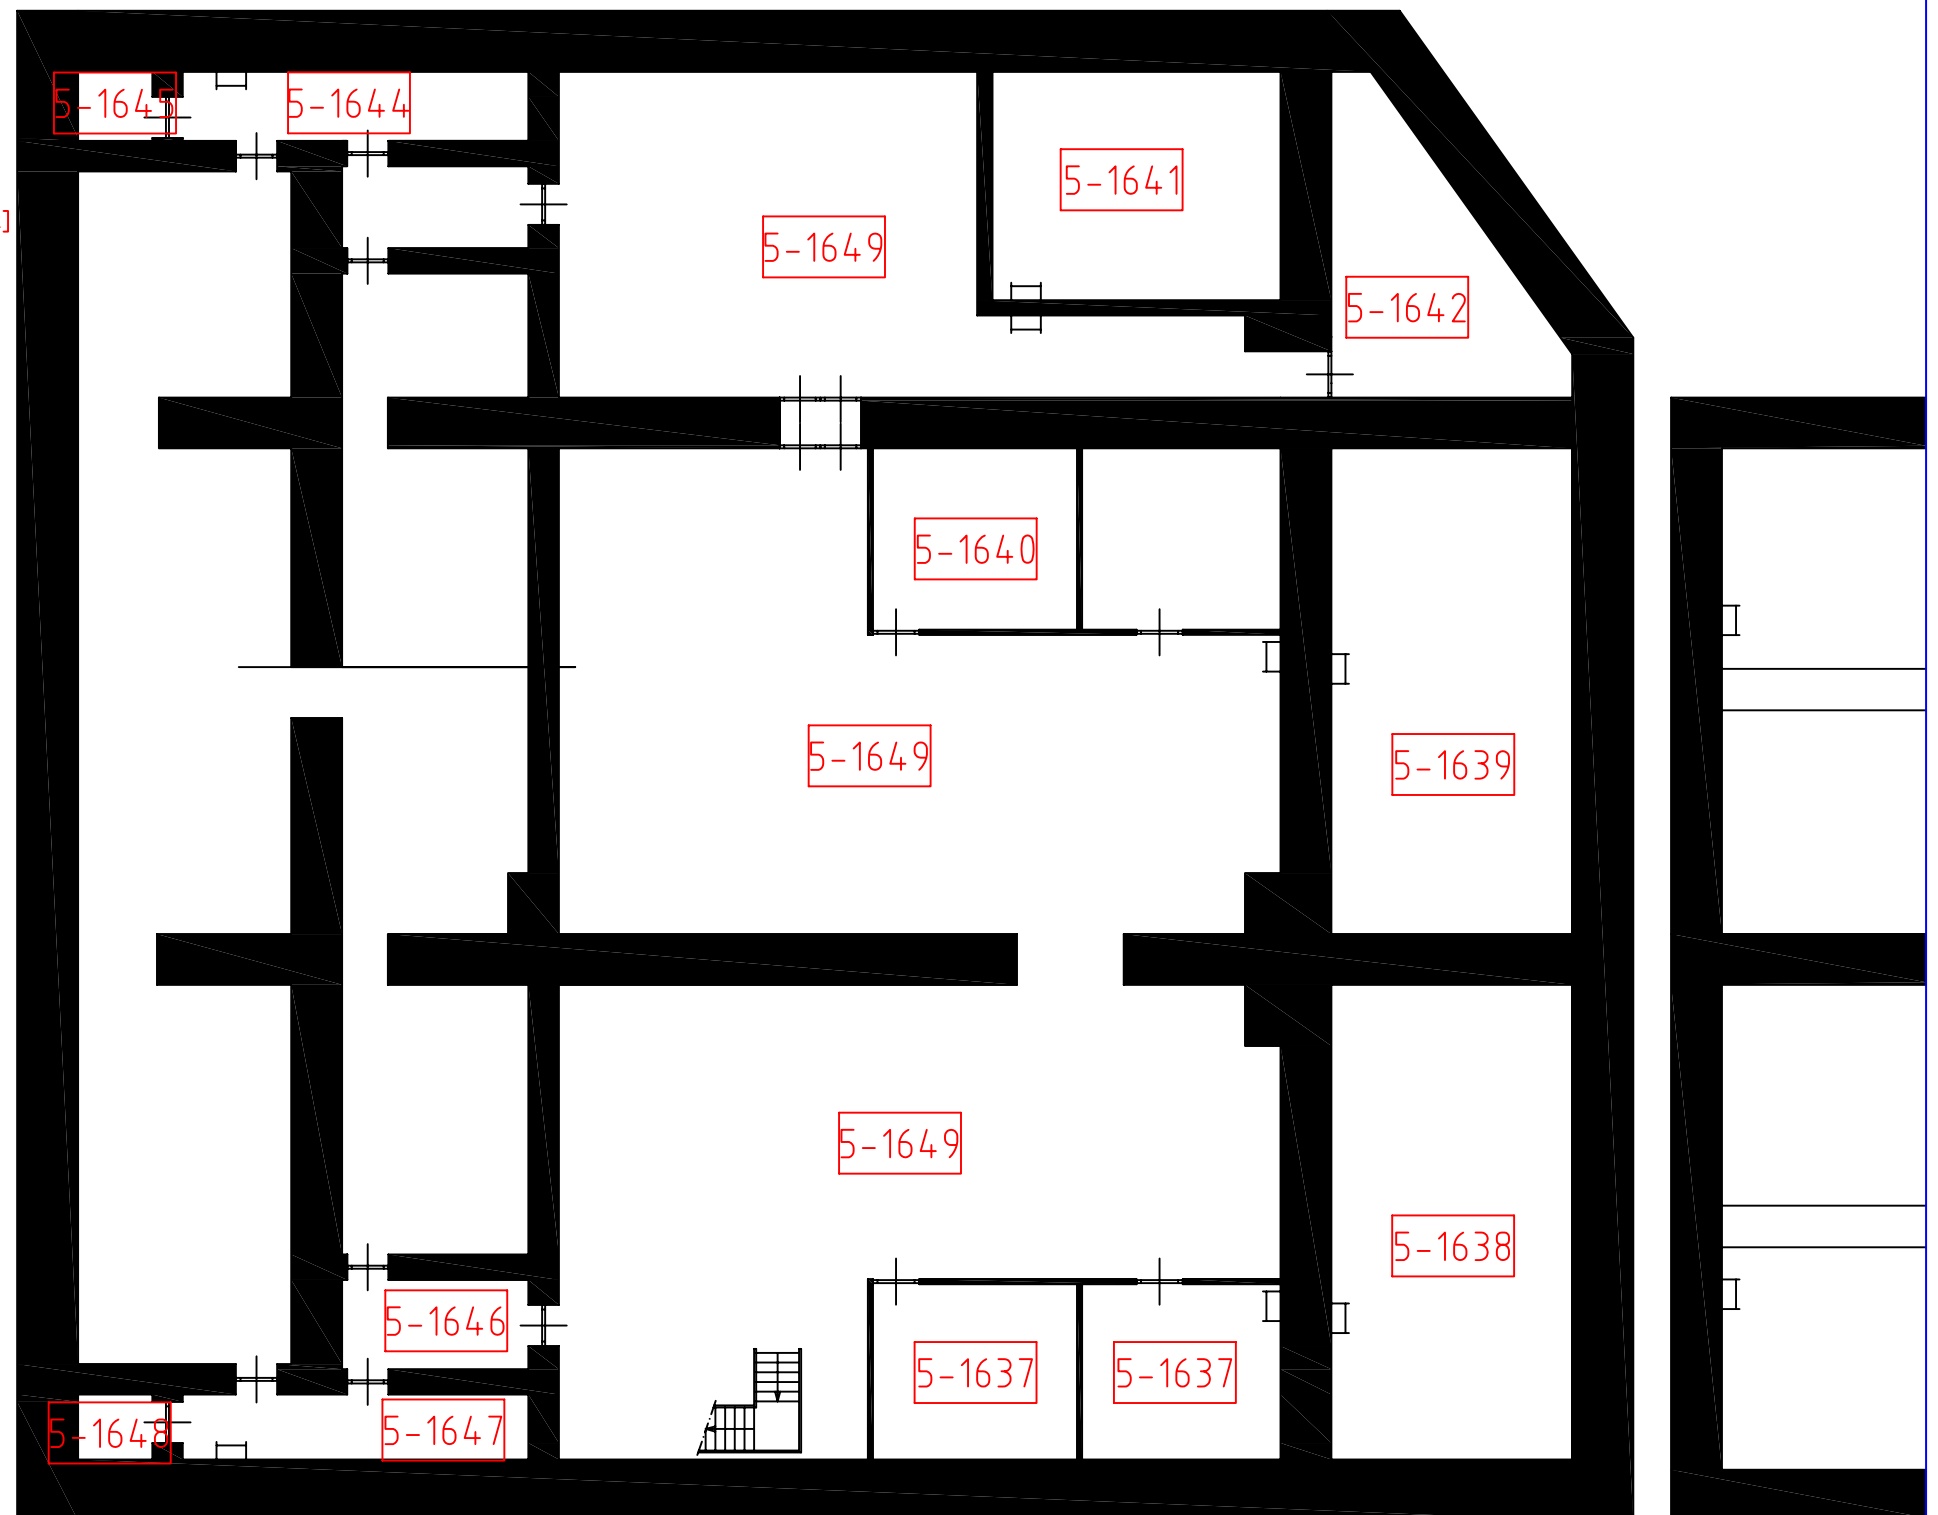


omschrijving wijziging						gewijzigd	gecontr.	gezien	datum revisie
project:									
Weesperplein									
onderdeel: Bouwkundige plattegrond									
BB Machineruimte									
gezien					schaal:	nvt	104		
gecontroleerd							project nr:		
getekend	17-05-05	ava			formaat:	A3	004		
	datum	naam		paraaf				tekening nr:	
					Provinciale weg 4 1112 XT Grooten tel.: (020) 4608830 fax: (020) 4606994				
					afdeling:				

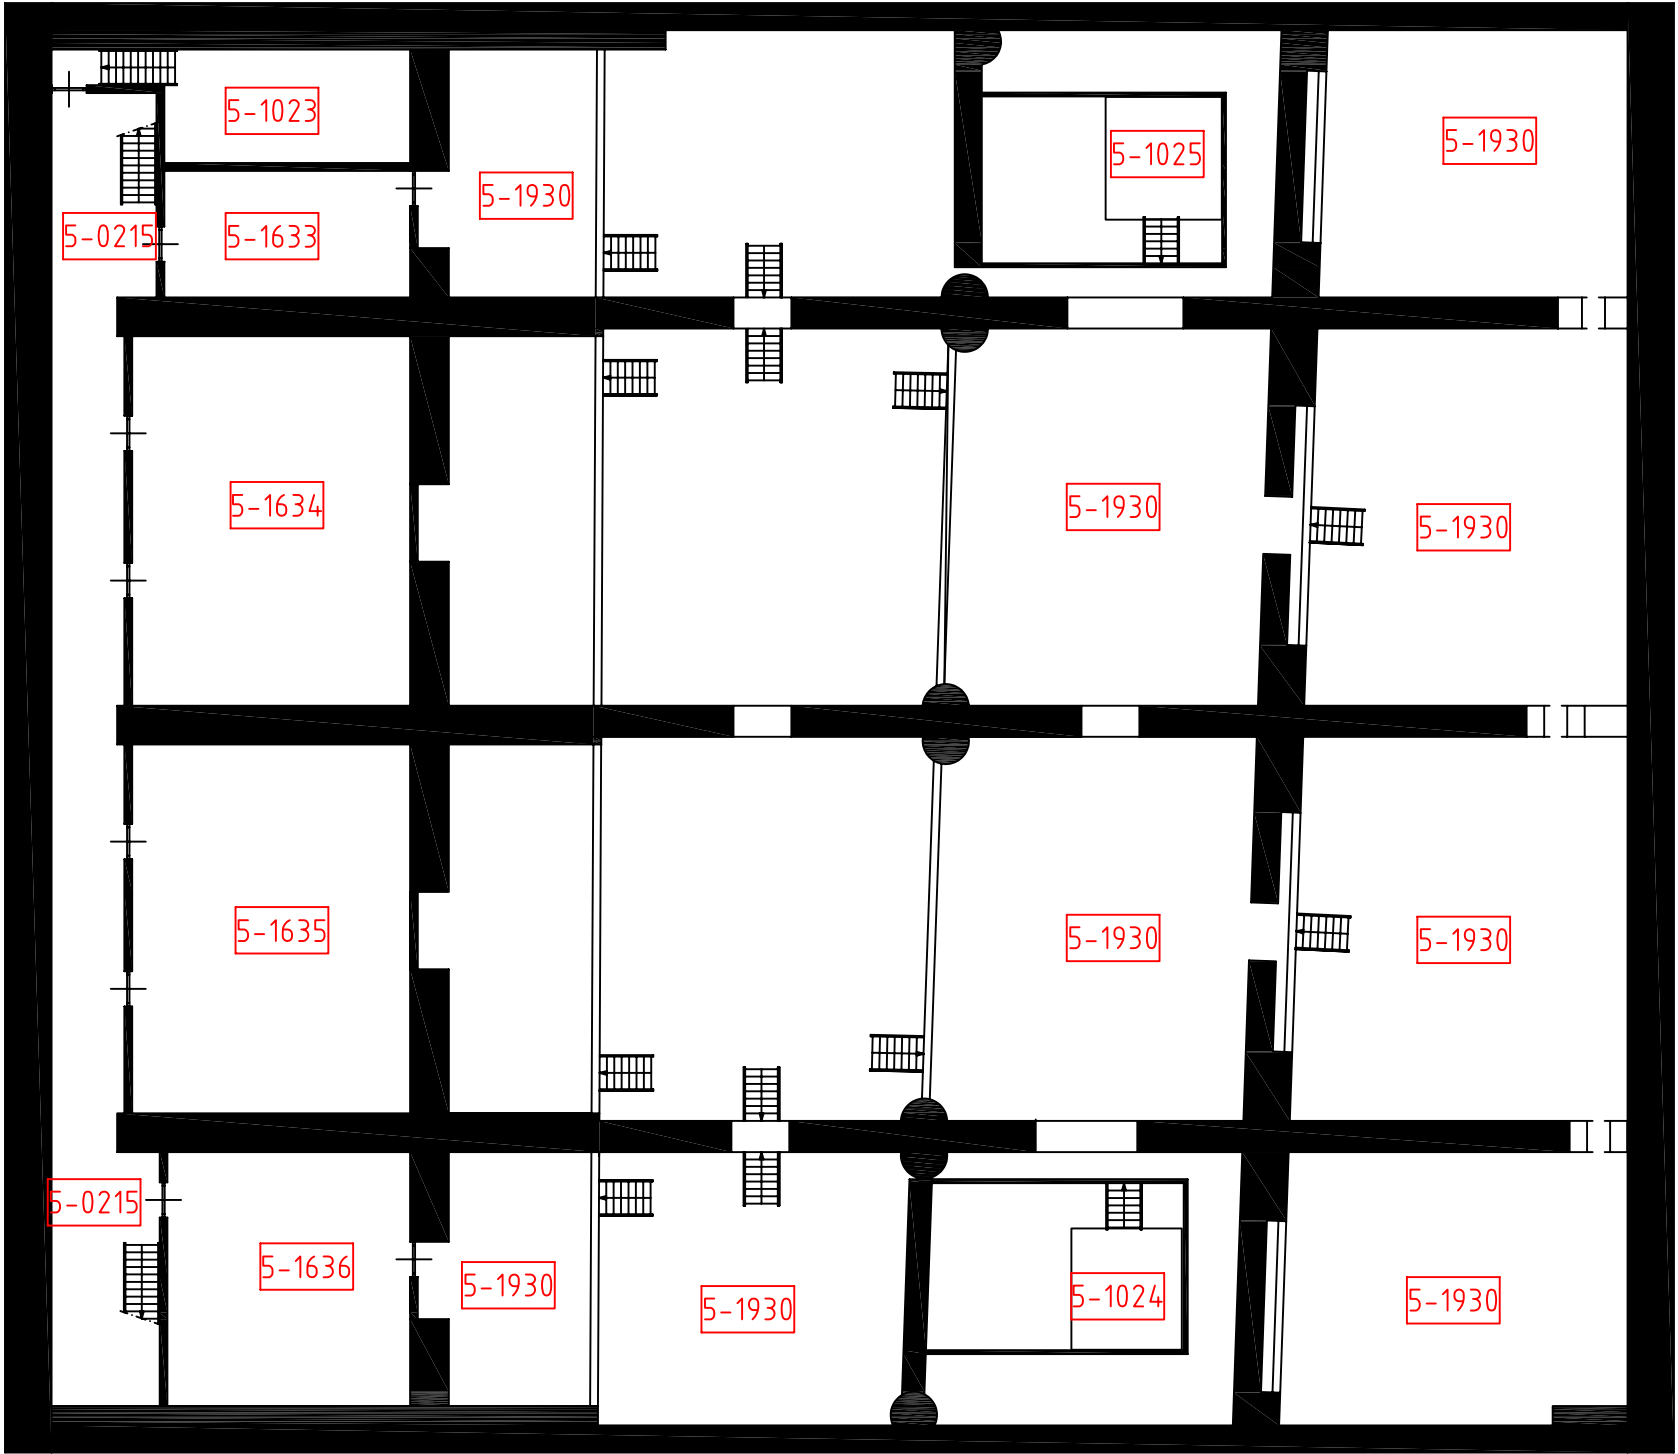

Ruimtenummertabel

Ruimtenummer	Omschrijving	Oppervlak [m2]
5-0215	Gang singellijnniveau	74.21
5-1023	Pompenruimte oost	21.36
5-1024	Liftmachineruimte	8.94
5-1025	Liftmachineruimte	9.53
5-1633	Berging	20.80
5-1634	Noodtoiletruimte	68.68
5-1635	Noodtoiletruimte	68.56
5-1636	Berging	41.21
5-1637	L.B. unitruimte	27.70
5-1638	Nooddrinkwatertank west	44.27
5-1639	Nooddrinkwatertank oost	45.29
5-1640	L.B. unitruimte oost	28.74
5-1641	Ruimte brandstoftank	25.50
5-1642	B.B. pompenruimte	19.37
5-1643	Toegang aanzuigschacht oost	5.91
5-1644	Aanzuigschacht oost	9.25
5-1645	Aanzuigschacht oost	1.98
5-1646	Toegang aanzuigschacht west	6.44
5-1647	Aanzuigschacht west	8.70
5-1648	Aanzuigschacht west	1.86
5-1649	BB- Machinekamer	274.53
5-1930	Singelijn	973.09

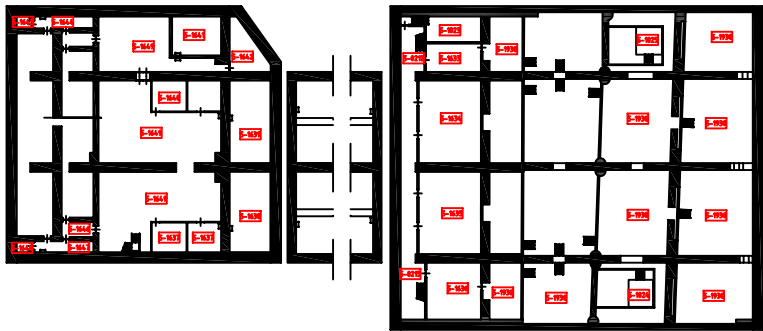

omschrijving wijziging		gewijzigd	gecontr.	gezien	datum
project:	Weesperplein				
onderdeel:	Plattegrond				
	Singelijn				
gezien				1:1	104
gecontroleerd				schaal:	project nr:
getekend	17-10-05	ava		formaat: A3	
	datum	naam	paraaf		tekening nr:
					afdeling:
Proefschrift weg 4 1112 XT Diemen tel: (020) 480830 fax: (020) 480894					