



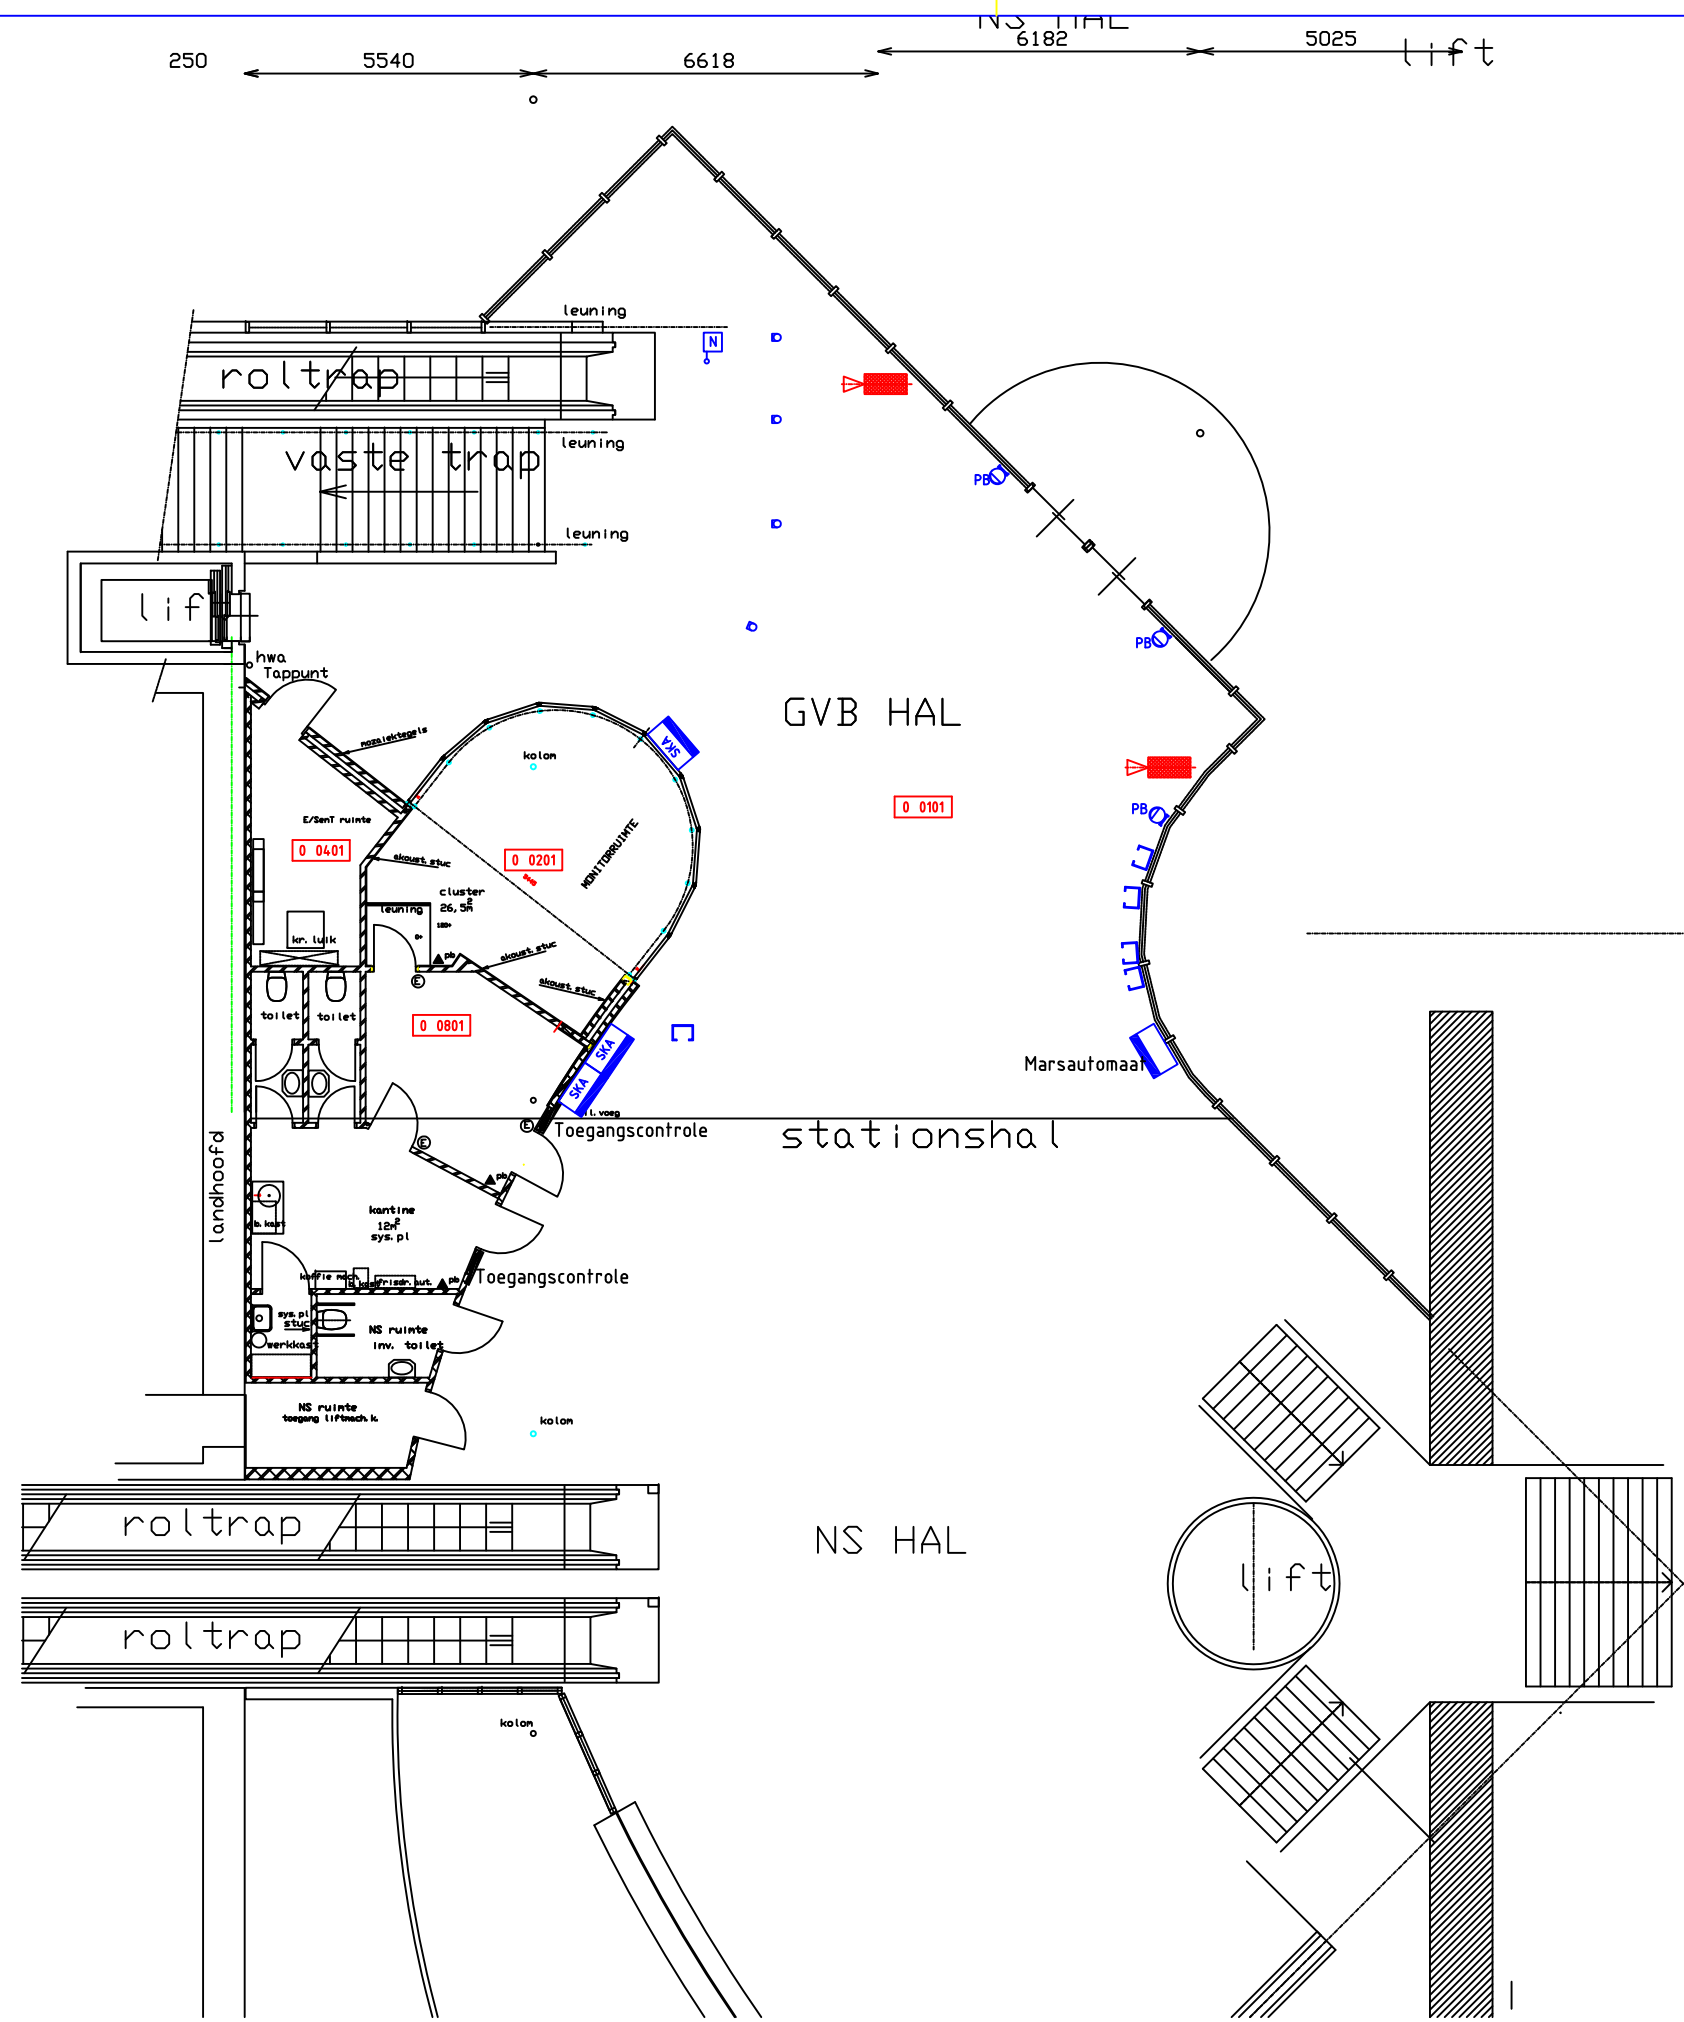

6400
6400
3200
3200
6400
5750

omschrijving wijziging					
project:					
RAI					
onderdeel: PLATTEGROND					
HALNIVEAU					
gezien				schaal: n.v.t.	project nr:
gecontroleerd					
getekend	14-01-04	BR		formaat: A3	tekening nr:
	datum	naam	paraaf		
Provinciale weg 4 1112 XT Oudeven tel: (020) 4606830 fax: (020) 4606994					afdeling:

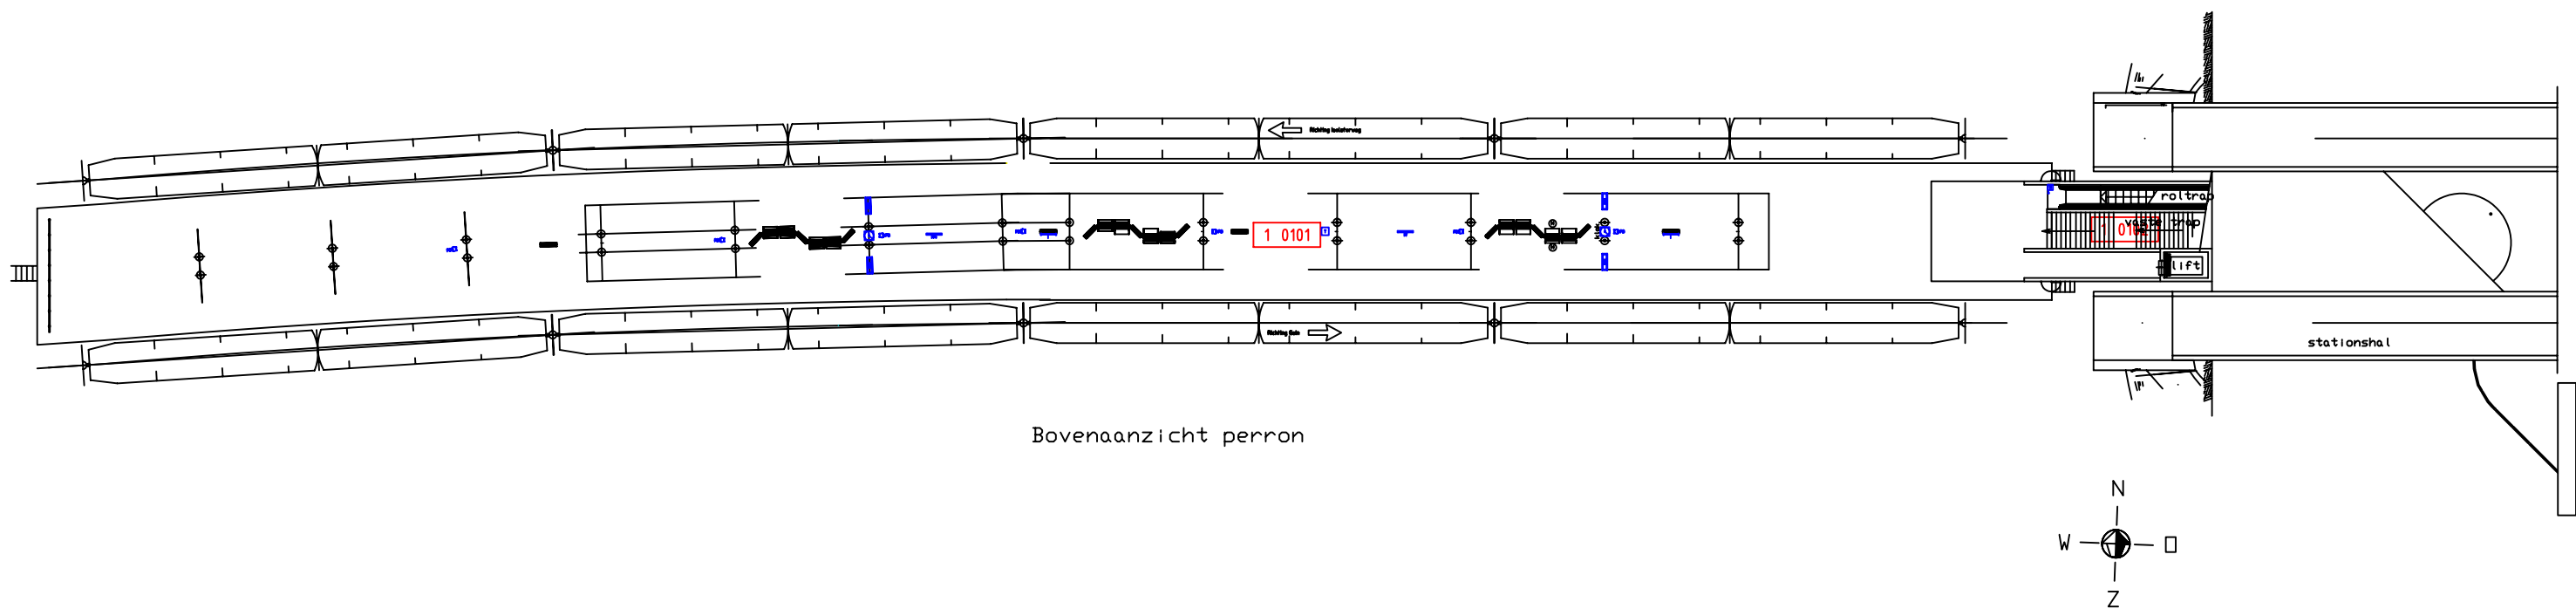

Bovenaanzicht perron

Ruimtenummertabel

Ruimtenummer	Omschrijving	Oppervlak [m2]
1 0101	Perron	1199.35
1 0102	Trap	22.04

omschrijving wijziging		gewijzigd	gecontr.	gezien	datum
project: RAI					
onderdeel: PLATTEGROND					
PERRONNIVEAU					
gezien				schaal: n.v.t.	
gecontroleerd				project nr:	
getekend	27-01-2004	BR		RAI_BWK_01_01	
	datum	naam	paraaf	formaat: A3	tekening nr:
				afdeling:	



Provinciale weg 4
1112 XT Dieren
tel. (020) 4608830
fax. (020) 4608994