


Ruimtenummertabel

Ruimtenummer	Omschrijving	Oppervlak [m2]
0 0201	Gang	6.24
0 0401	Telecomruimte	11.32
0 0501	LSP-Ruimte	2.31
0 0801	Berging Schoonmaak	5.39
0 1001	Roltrap/ Liftmachinekamer	10.44

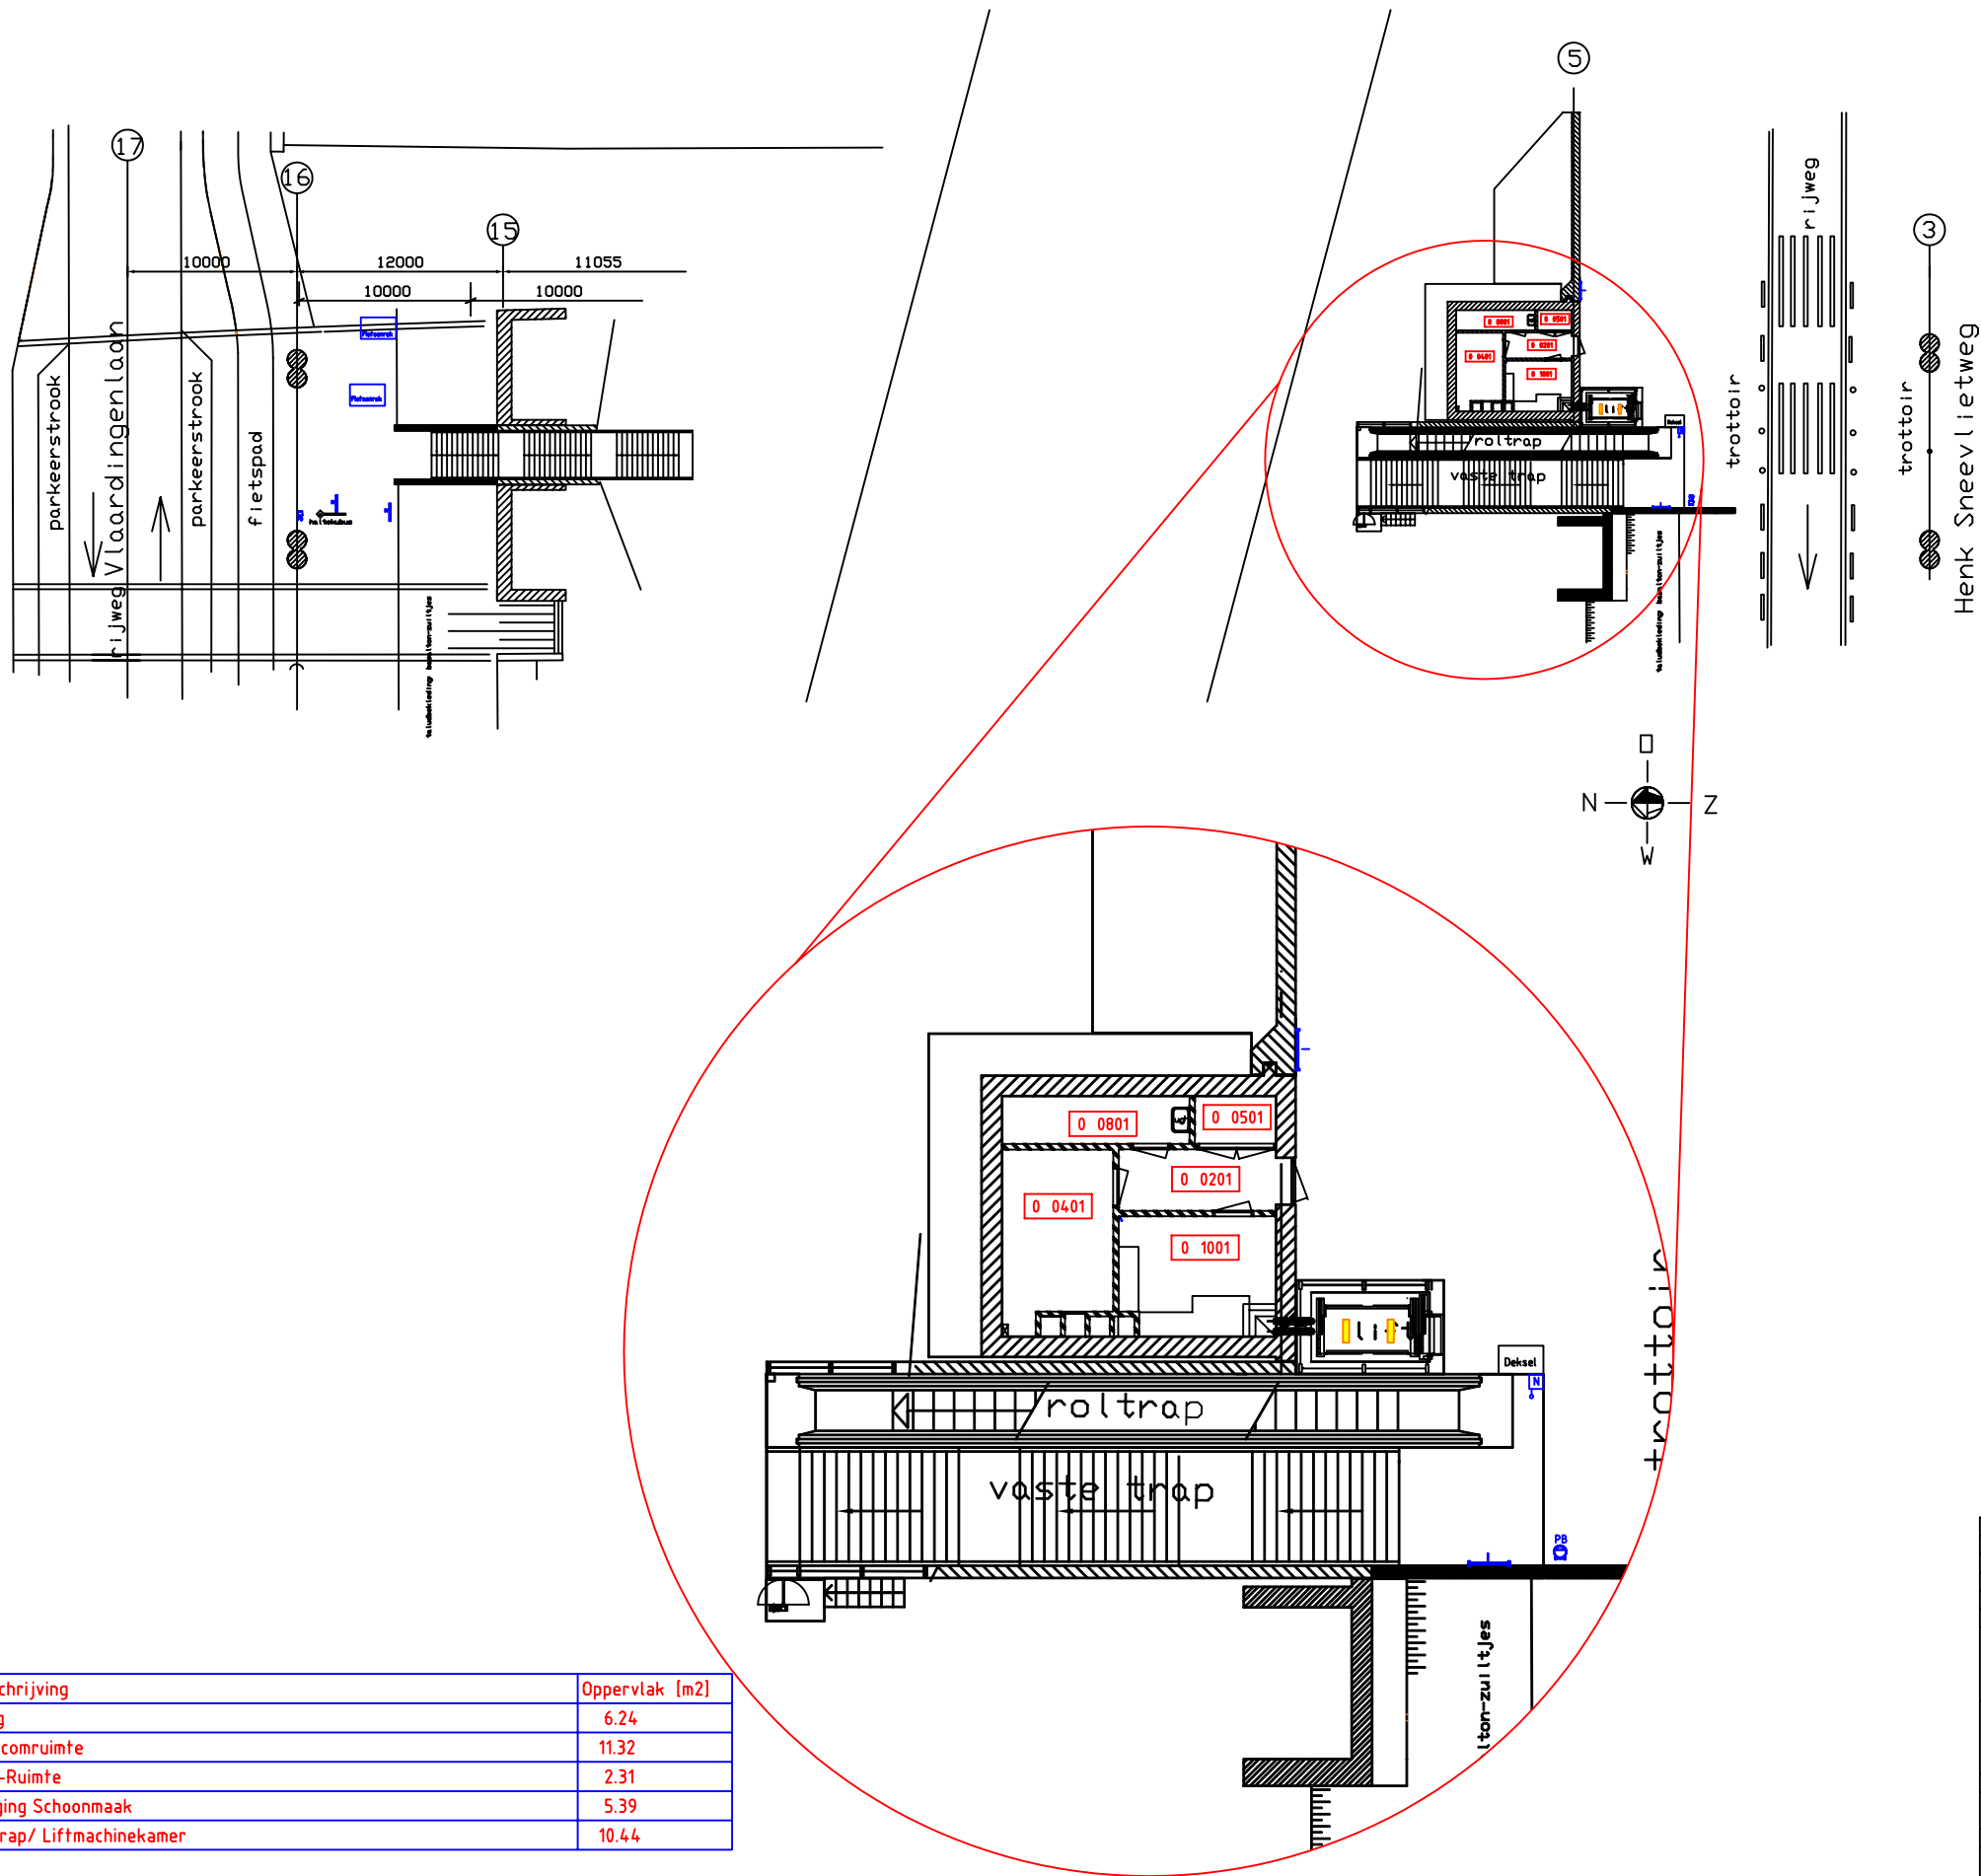

omschrijving wijziging	gewijzigd	gecontr.	gezien	datum	revisie
project:	HENK SNEEVLIETWEG				
onderdeel:	PLATTEGROND STRAATNIVEAU				
gezien				schaal: n.v.t.	project nr:
gecontroleerd	14-01-2004	BR		formaat: A3	HVV_BWK_00_01
getekend	datum	naam	paraaf		tekening nr:
GVB					afdeling:
Provinciale weg 4 1112 XT Dierpen tel: (020) 4608830 fax: (020) 4608994					

