



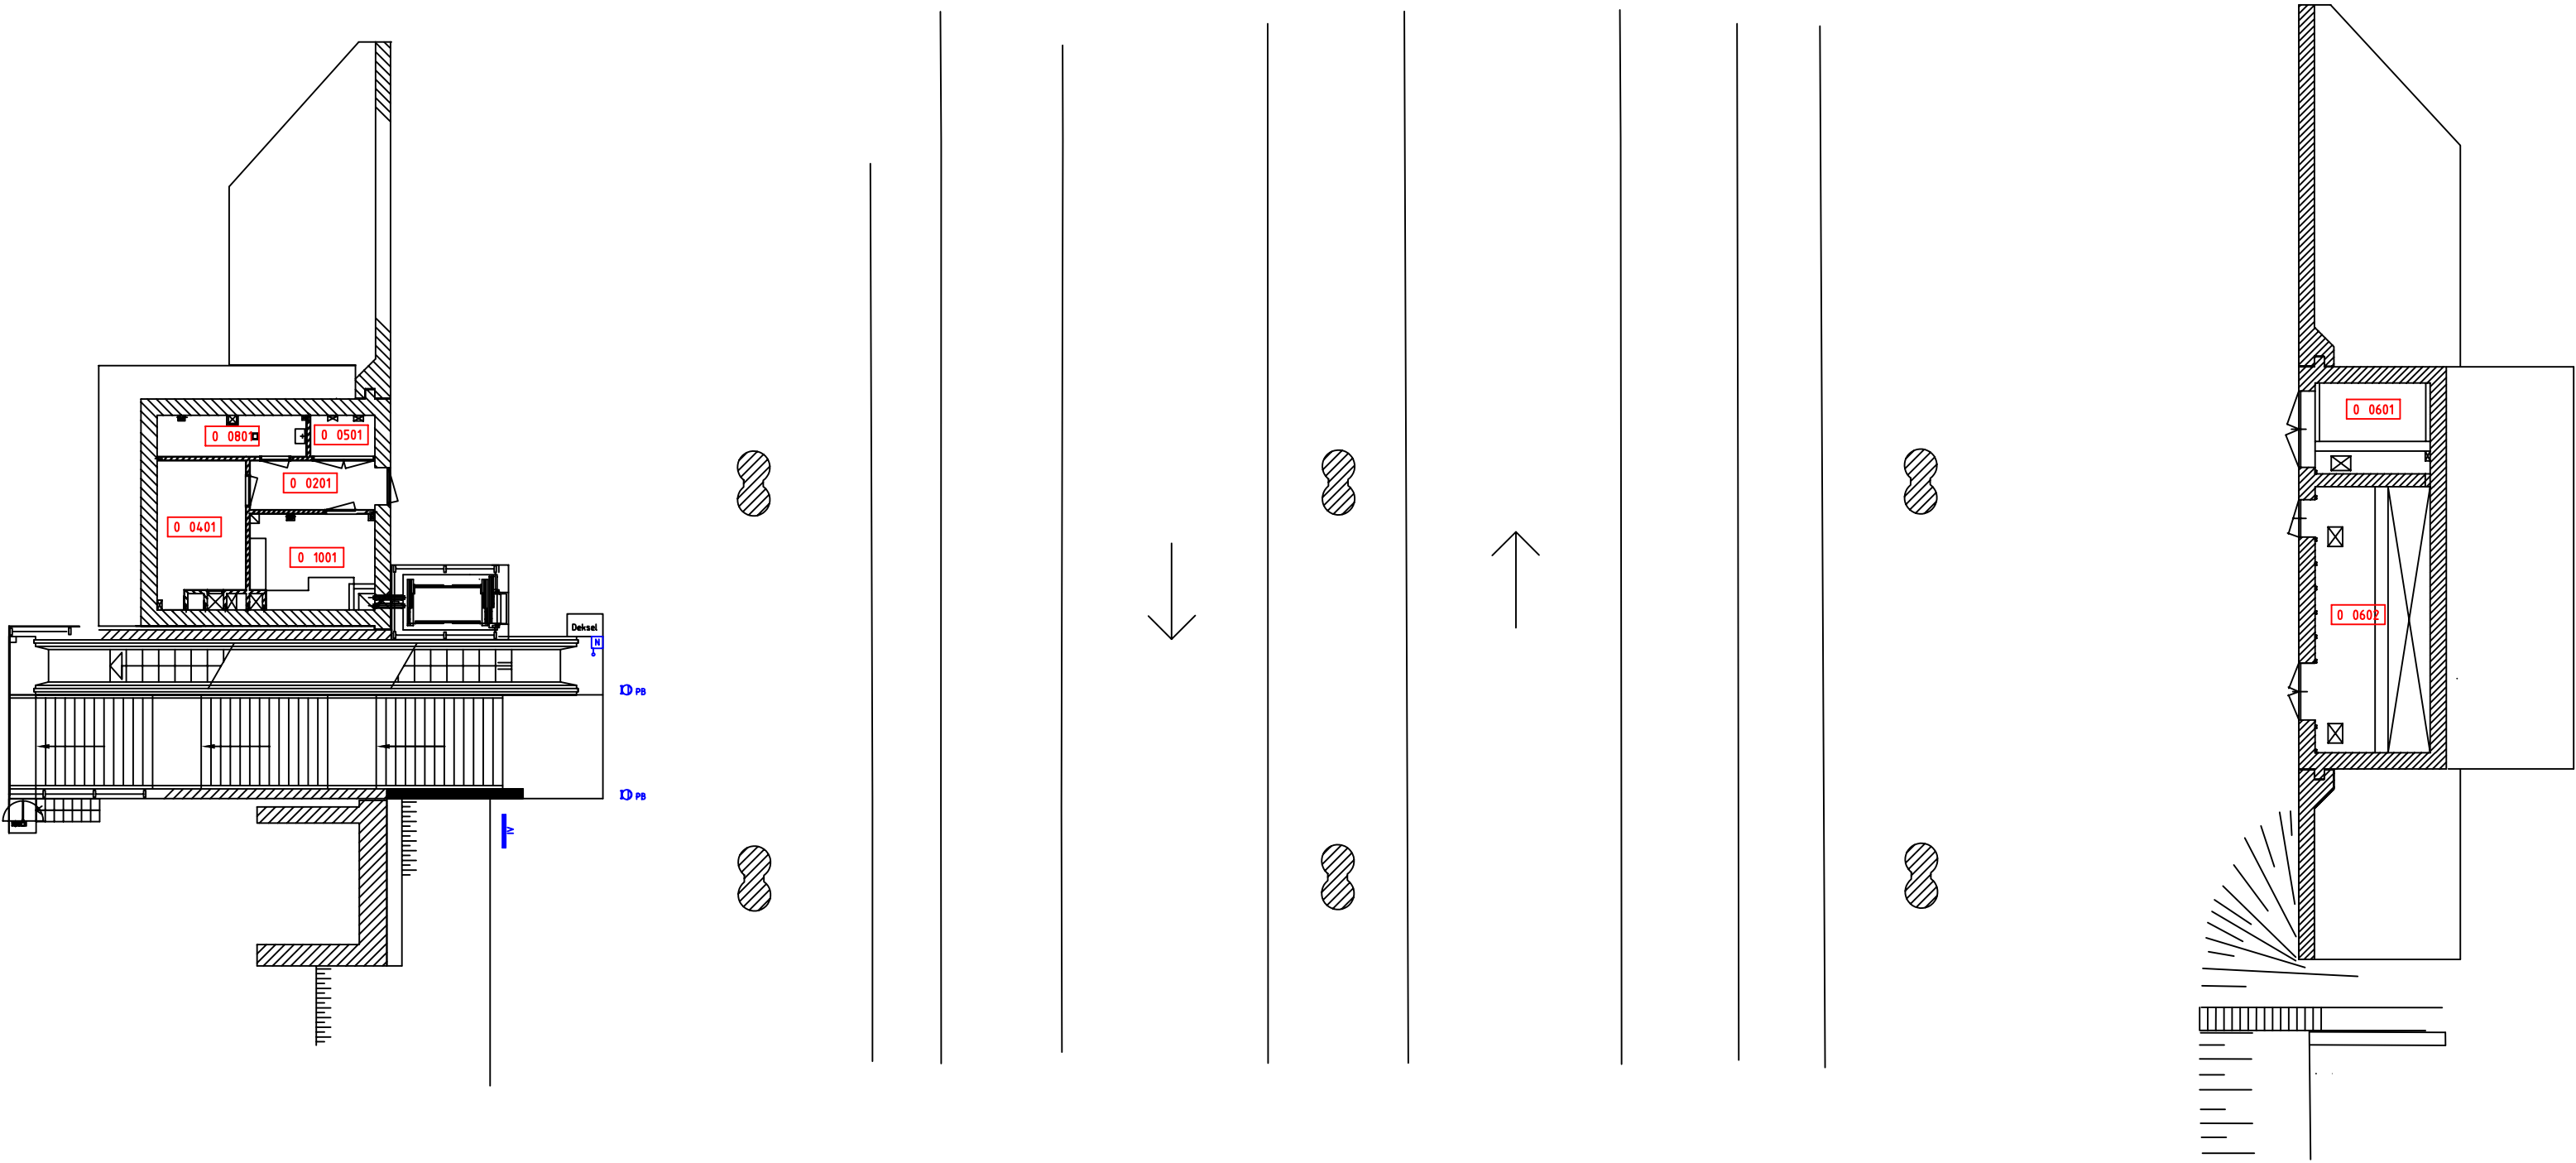


Ruimtenummertabel

Ruimtenummer	Omschrijving	Oppervlak [m2]
0 0201	Hal	6.25
0 0401	T-Ruimte	11.39
0 0501	LSP-Ruimte	2.51
0 0601	Transformatorruimte	10.98
0 0602	Gelijkrichterruimte	30.40
0 0801	Berging	5.84
0 1001	Roltrap/Liftmachinekamer	10.62
1	Lift	8.28

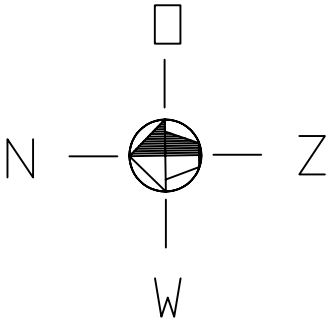

omschrijving wijziging		gewijzigd	gecontr.	gezien	datum revisie
project:	POSTJESWEG				
onderdeel:	PLATTEGROND STRAATNIVEAU				
gezien				schaal:	n.v.t.
gecontroleerd					
getekend	14-01-04	BR		paraaf	formaat: A3
	datum	naam			
Provinciale weg 4 1112 XT Dieren tel: (020) 4608830 fax: (020) 4608994					project nr: PSG_BWK_00_01
GVB					tekening nr:
					afdeling:

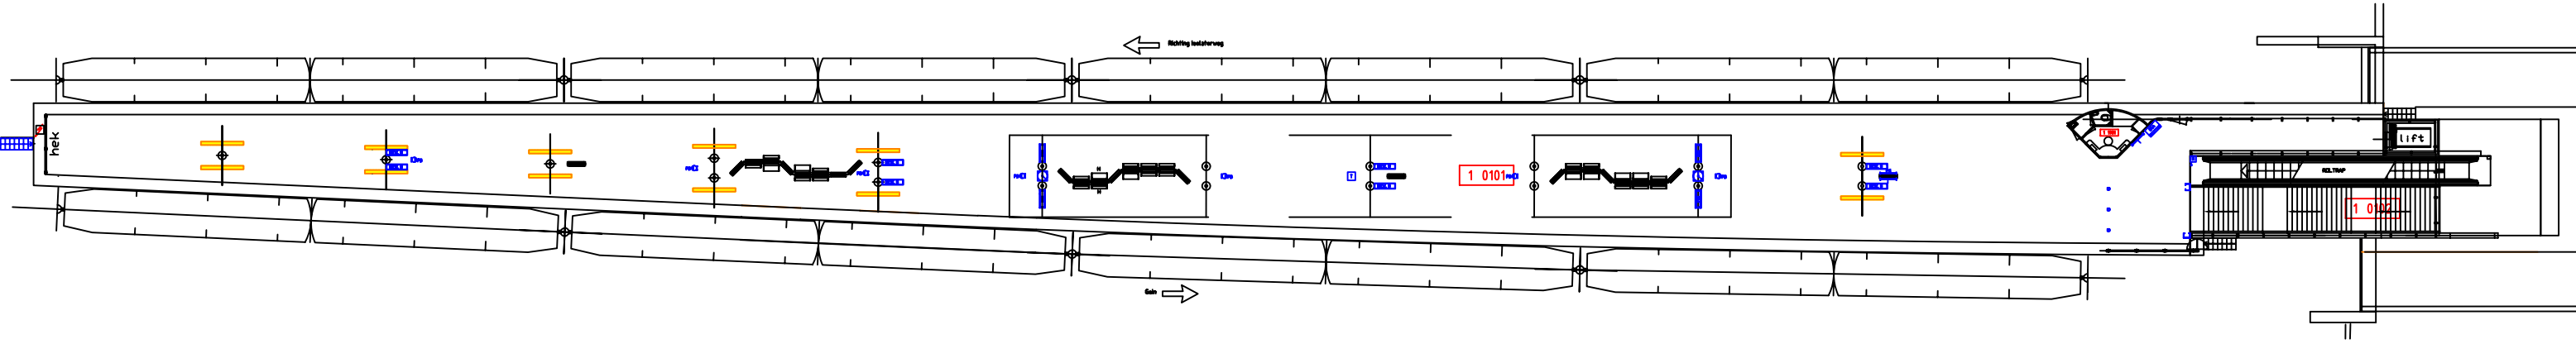

Ruimtenummertabel

Ruimtenummer	Omschrijving	Oppervlak [m2]
0 1003	Lift 1	6.93
1 0101	Perron	1014.19
1 0102	Roltrap, Trap, Lift	41.73
1 1002	Roltrap 1	28.83
1 1901	Perroncabine	9.27

omschrijving wijziging		gewijzigd	gecontr.	gezien	datum
project:	POSTJESWEG				
onderdeel:	PLATTEGROND				
	PERRONNIVEAU				
gezien				schaal:	n.v.t.
gecontroleerd					
getekend	14-01-04	BR		paraaf	formaat: A3
	datum	naam			
project nr:					PSG_BWK_01_01
tekening nr:					
afdeling:					



Provinciale weg 4
1112 XT Dieren
tel: (020) 4608830
fax: (020) 4608994