


Ruimtenummertabel

Ruimtenummer	Omschrijving	Oppervlak [m2]
0102	Trap	40.57
1 0101	Perron	1220.69
1 1002	Roltrap	26.78
1 1003	Lift	7.25

omschrijving wijziging		gewijzigd	gecontr.	gezien	datum	revisie
project: JAN VAN GALENSTRAAT						
onderdeel: PLATTEGROND						
PERRONNIVEAU						
gezien				schaal:	n.v.t.	
gecontroleerd						
getekend	14-01-2004	BR		paraaf	formaat: A3	
	datum	naam				
				Provinciale weg 4 1112 XT Dieren tel: (020) 4608830 fax: (020) 4608994		project nr: JLS_BWK_01_01
				GVB		tekening nr: afdeling:

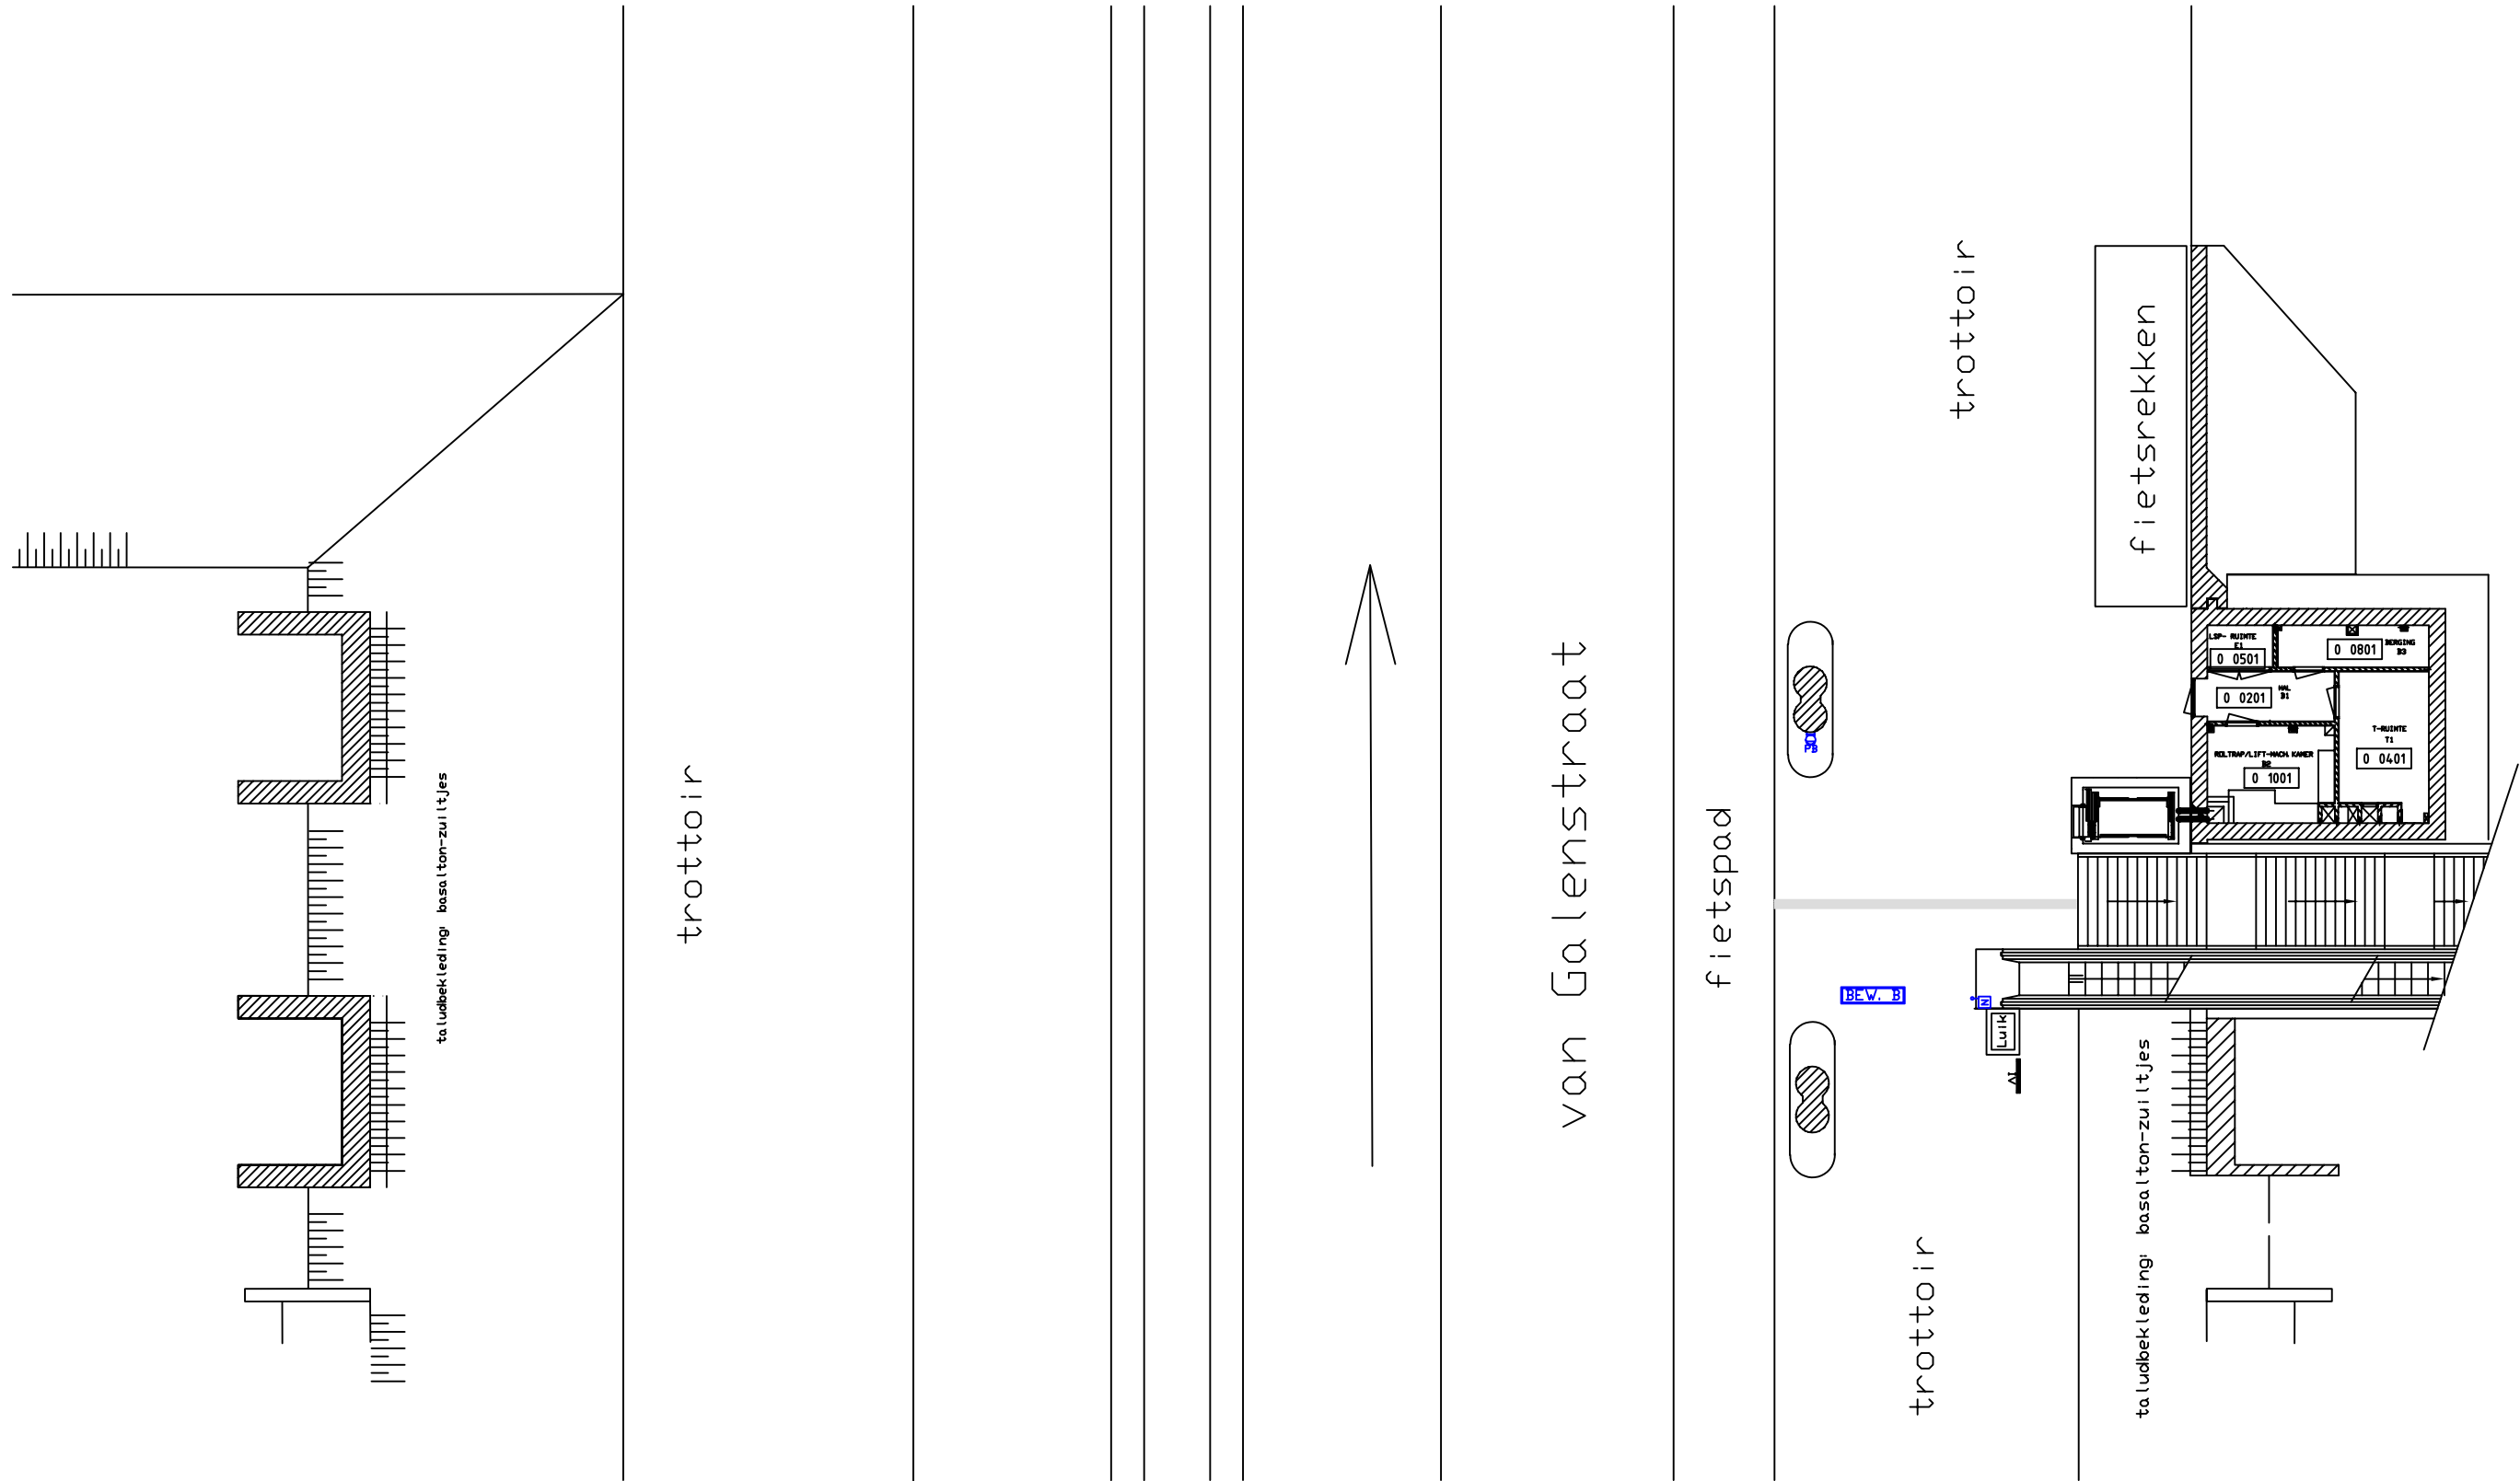

Ruimtenummertabel

Ruimtenummer	Omschrijving	Oppervlak [m2]
0 0201	Hal	6.25
0 0401	T-Ruimte	11.39
0 0501	LSP-Ruimte	2.51
0 0801	Berging	5.82
0 1001	Roltrap/Liftmachinekamer	10.40

omschrijving wijziging		gewijzigd	gecontr.	gezien	datum revisie
project:	JAN VAN GALENSTRAAT				
onderdeel:	PLATTEGROND				
	STRAATNIVEAU				
gezien				schaal:	n.v.t.
gecontroleerd					
getekend	14-01-2004	BR		formaat:	A3
	datum	naam	paraaf		
project nr:					JLS_BWK_00_01
tekening nr:					
afdeling:					



Provinciale weg 4
1112 XT Dieren
tel: (020) 4608830
fax: (020) 4608994