


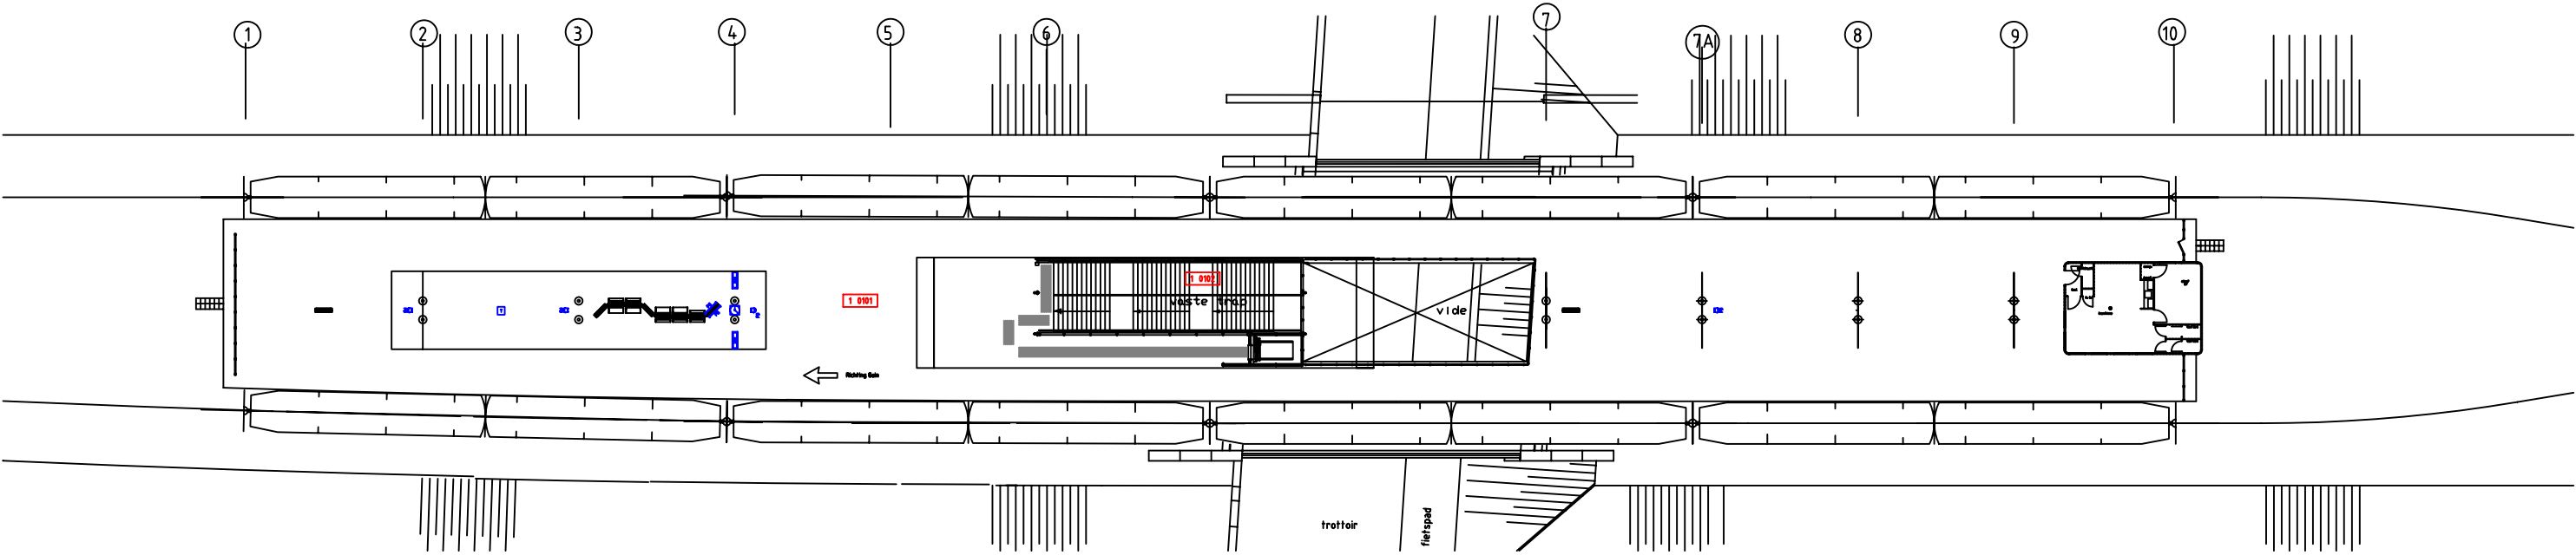



Ruimtenummertabel

| Ruimtenummer | Omschrijving | Oppervlak [m2] |
|--------------|--------------|----------------|
| 1 0101       | Perron       | 1287.15        |
| 1 0102       | Trap         | 63.49          |

|                        |              |      |           |                    |               |       |
|------------------------|--------------|------|-----------|--------------------|---------------|-------|
|                        |              |      |           |                    |               |       |
|                        |              |      |           |                    |               |       |
|                        |              |      |           |                    |               |       |
| omschrijving wijziging |              |      | gewijzigd | gecontr.           | gezien        | datum |
| project:               | ISOLATORWEG  |      |           |                    |               |       |
| onderdeel:             | PLATTEGROND  |      |           |                    |               |       |
|                        | PERRONNIVEAU |      |           |                    |               |       |
| gezien                 |              |      |           | schaal:            | n.v.t.        |       |
| gecontroleerd          |              |      |           |                    | project nr:   |       |
| getekend               | 14-01-2004   | BR   |           | paraaf             | A3            |       |
|                        | datum        | naam |           |                    | ITW_BWK_01_01 |       |
|                        |              |      |           | Provinciale weg 4  | tekening nr:  |       |
|                        |              |      |           | 1112 21 Diermen    |               |       |
|                        |              |      |           | tel: (020) 4608830 |               |       |
|                        |              |      |           | fax: (020) 4608994 |               |       |
|                        |              |      |           |                    | afdeling:     |       |