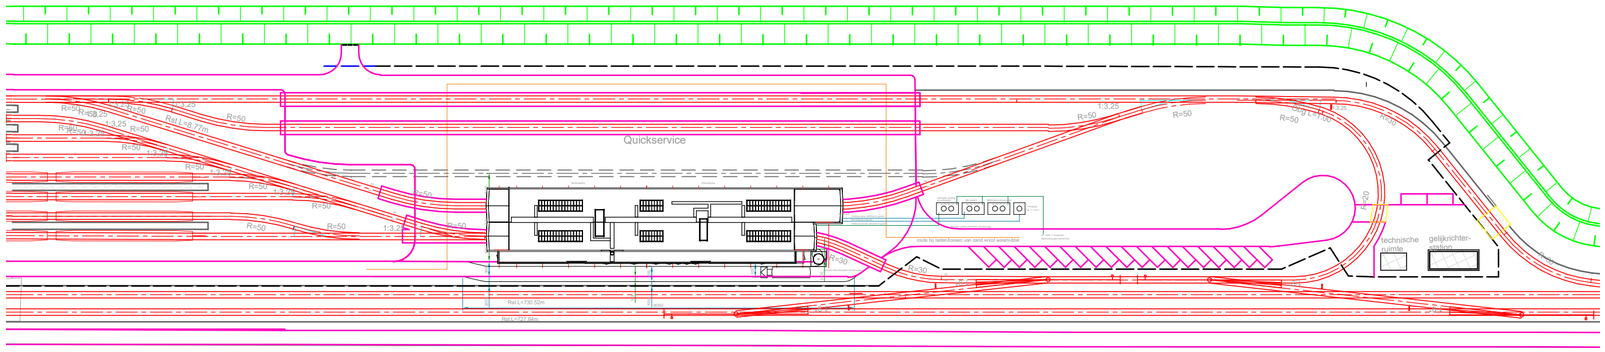


Situatie

schaal: 1 : 1000

Rev.	Rev. datum	Modelleur	Omschrijving	Gecontroleerd	Vrijgegeven

Legenda

- maatvoering in millimeters tenzij anders vermeld
- hoogtematen in meters t.o.v. N.A.P., tenzij anders aangegeven
- coördinaten in meters, tenzij anders aangegeven
- doorsnedeverwijzingen voorzien van zicht- en bladnummer
- Alle maatvoering verbandhoudend met de bestaande situatie en / of maatvoering controleren en aanpassen, doorvoeren in uitwerking door aannemer

vloer onder Peil in scope DuraVermeer

Projectnummer	MN002348
Identificatiecode	
Modelversie	
Modelversiedatum	19-03-2021
Tekeningversie	
Versiedatum	21-05-2021
Documentstatus	Definitief
Formaat	594 x 420
Schaal	As indicated
Modelleur(s)	N. Greefhorst
Besteknummer	
Projectleider	S. Peelen
Vrijgegeven	P. Boot

GVB

J. C. van Hattemweg 3b, Amstelveen
Legmeerpolder Tramhal

Situatie A2

DO 90.00

Postbus 2855
3500 GW Utrecht

Movares
adviseurs & ingenieurs