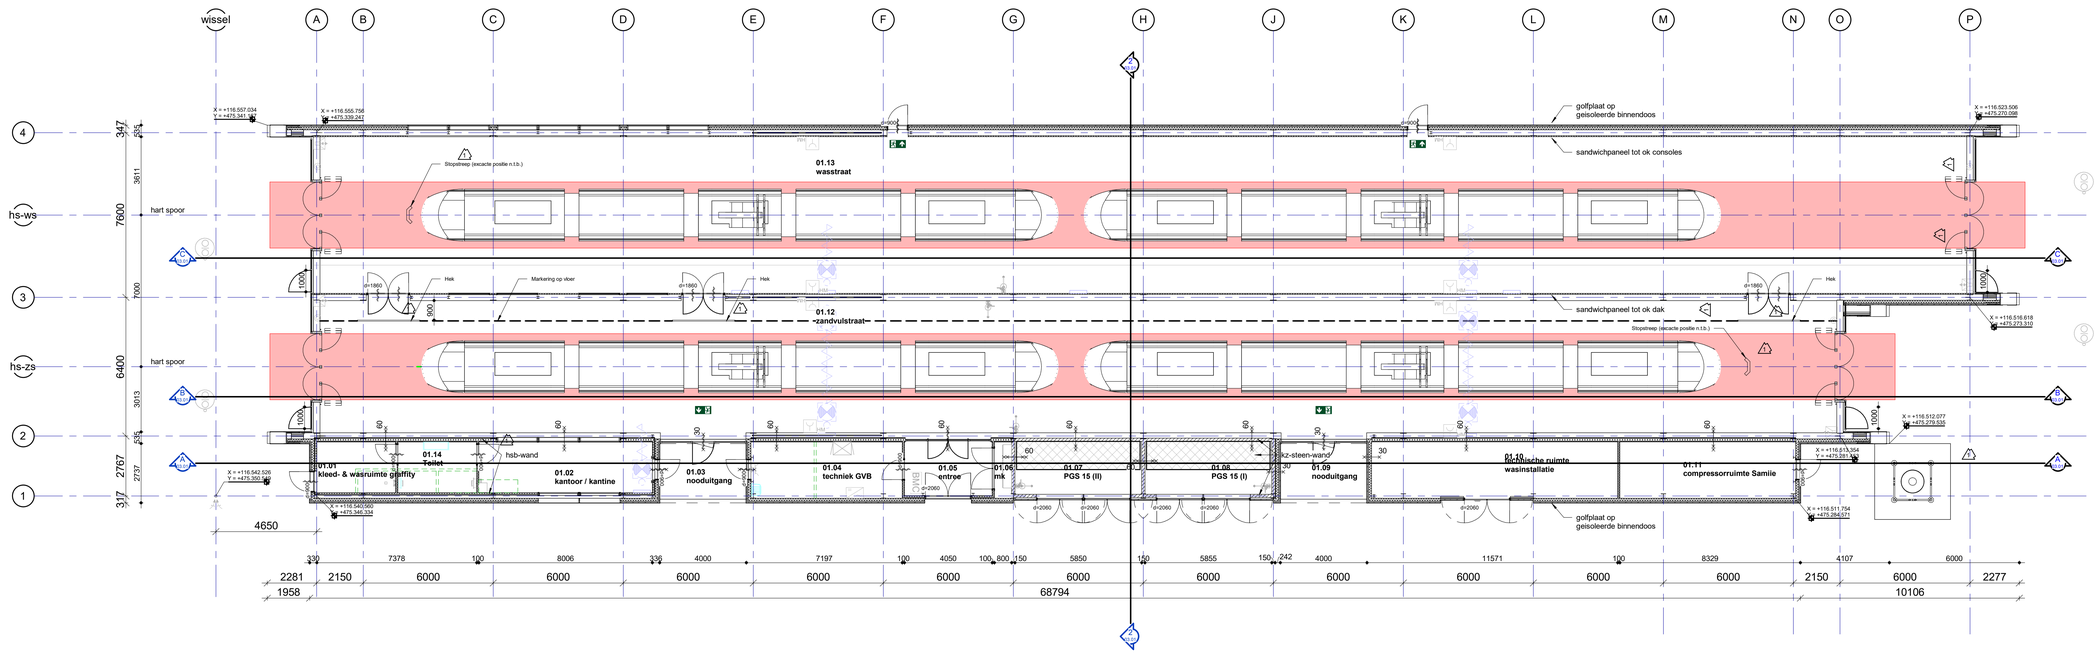



Renvooi

- Nooduitgang
- Zelfsluitend
- 30min WBDBO
- 60min WBDBO
- Brandblusser beschermkast
- Brandslanghaspel met kast
- HSB wand 100mm
- HSB wand 200mm
- Paneel gevel
- Paneel wand

Legenda

- maatvoering in millimeters tenzij anders vermeld
- hoogtematen in meters t.o.v. N.A.P., tenzij anders aangegeven
- coördinaten in meters, tenzij anders aangegeven
- doorsnedeverwijzingen voorzien van zicht- en bladnummer
- Alle maatvoering verbandhoudend met de bestaande situatie en / of maatvoering controleren en aanpassen, doorvoeren in uitwerking door aannemer

vloer onder Peil in scope DuraVermeer

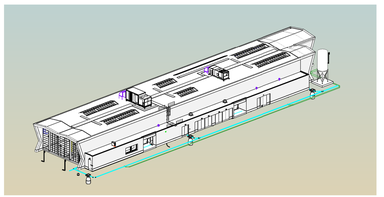

Rev.	Rev. datum	Modelleur	Omschrijving	Gecontroleerd	Vrijgegeven
1	18-06-2021	R.Koster	Reviewcommentaar verwerkt	P. Boot	S. Peelen

Projectnummer	MN002348
Identificatiecode	
Modelversie	
Modelversiedatum	19-03-2021
Tekeningversie	2.0
Versiedatum	21-05-2021
Documentstatus	Definitief
Formaat	1189 x 841
Schaal	1:100
Modelleur(s)	R. Koster
Besteknummer	
Projectleider	S. Peelen
Vrijgegeven	P. Boot

GVB

J. C. van Hattemweg 3b, Amstelveen
Legmeerpolder Tramhal

Begane Grond — A0

DO / 01.00

Postbus 2855
3500 GW Utrecht

Movares
adviseurs & ingenieurs