



Doorsnede A

schaal: 1 : 100

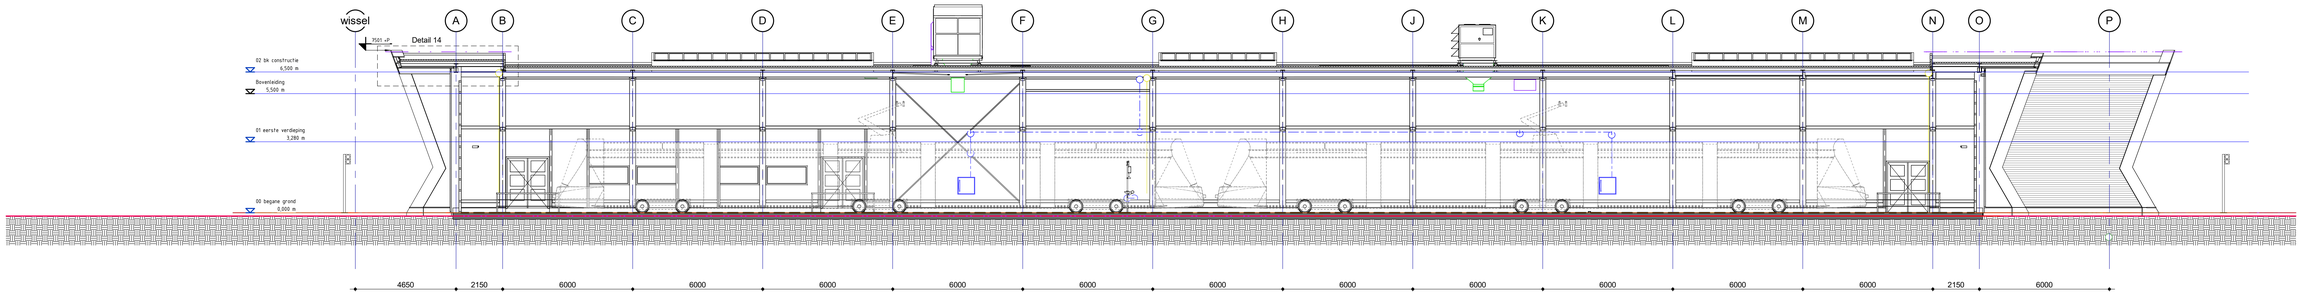


Doorsnede B


schaal: 1 : 100

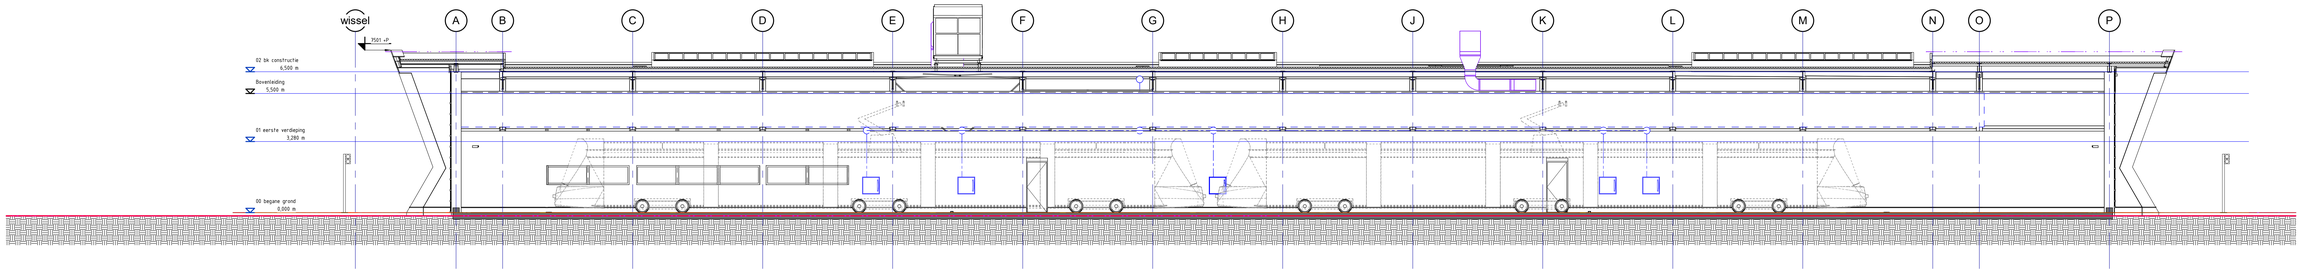

Doorsnede C

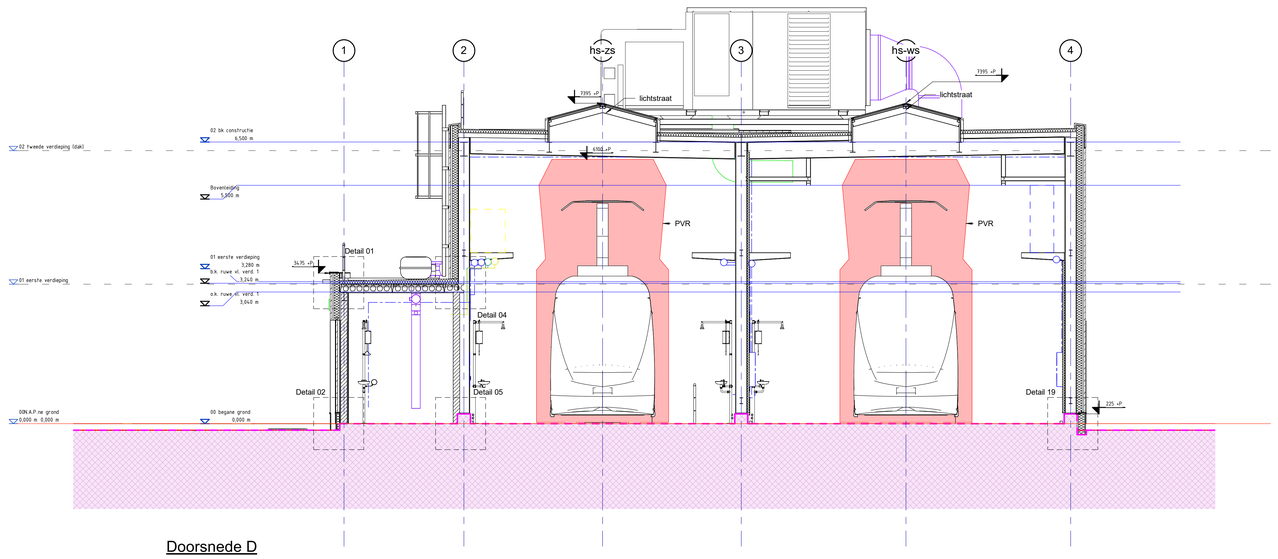

Doorsnede D

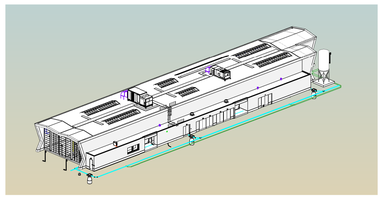

Legenda

- maatvoering in millimeters tenzij anders vermeld
- hoogtematen in meters t.o.v. N.A.P., tenzij anders aangegeven
- coördinaten in meters, tenzij anders aangegeven
- doorsnedeverwijzingen voorzien van zicht- en bladnummer
- Alle maatvoering verbandhoudend met de bestaande situatie en / of maatvoering controleren en aanpassen, doorvoeren in uitwerking door aannemer

vloer onder Peil in scope DuraVermeer

Rev.	Rev. datum	Modelleur	Omschrijving	Gecontroleerd	Vrijgegeven

Projectnummer	MN002348
Identificatiecode	
Modelversie	
Modelversiedatum	19-03-2021
Tekeningversie	
Versiedatum	21-05-2021
Documentstatus	Definitief
Formaat	1189 x 841
Schaal	As indicated
Modelleur(s)	R. Koster
Bestelnummer	
Projectleider	S. Peelen
Vrijgegeven	P. Boot

GVB

J. C. van Hattemweg 3b, Amstelveen
Legmeerpolder Tramhal

Doorsnede A, B, C, D — A0

DO , 03.01

Postbus 2855
3500 GW Utrecht

Movares
adviseurs & ingenieurs