


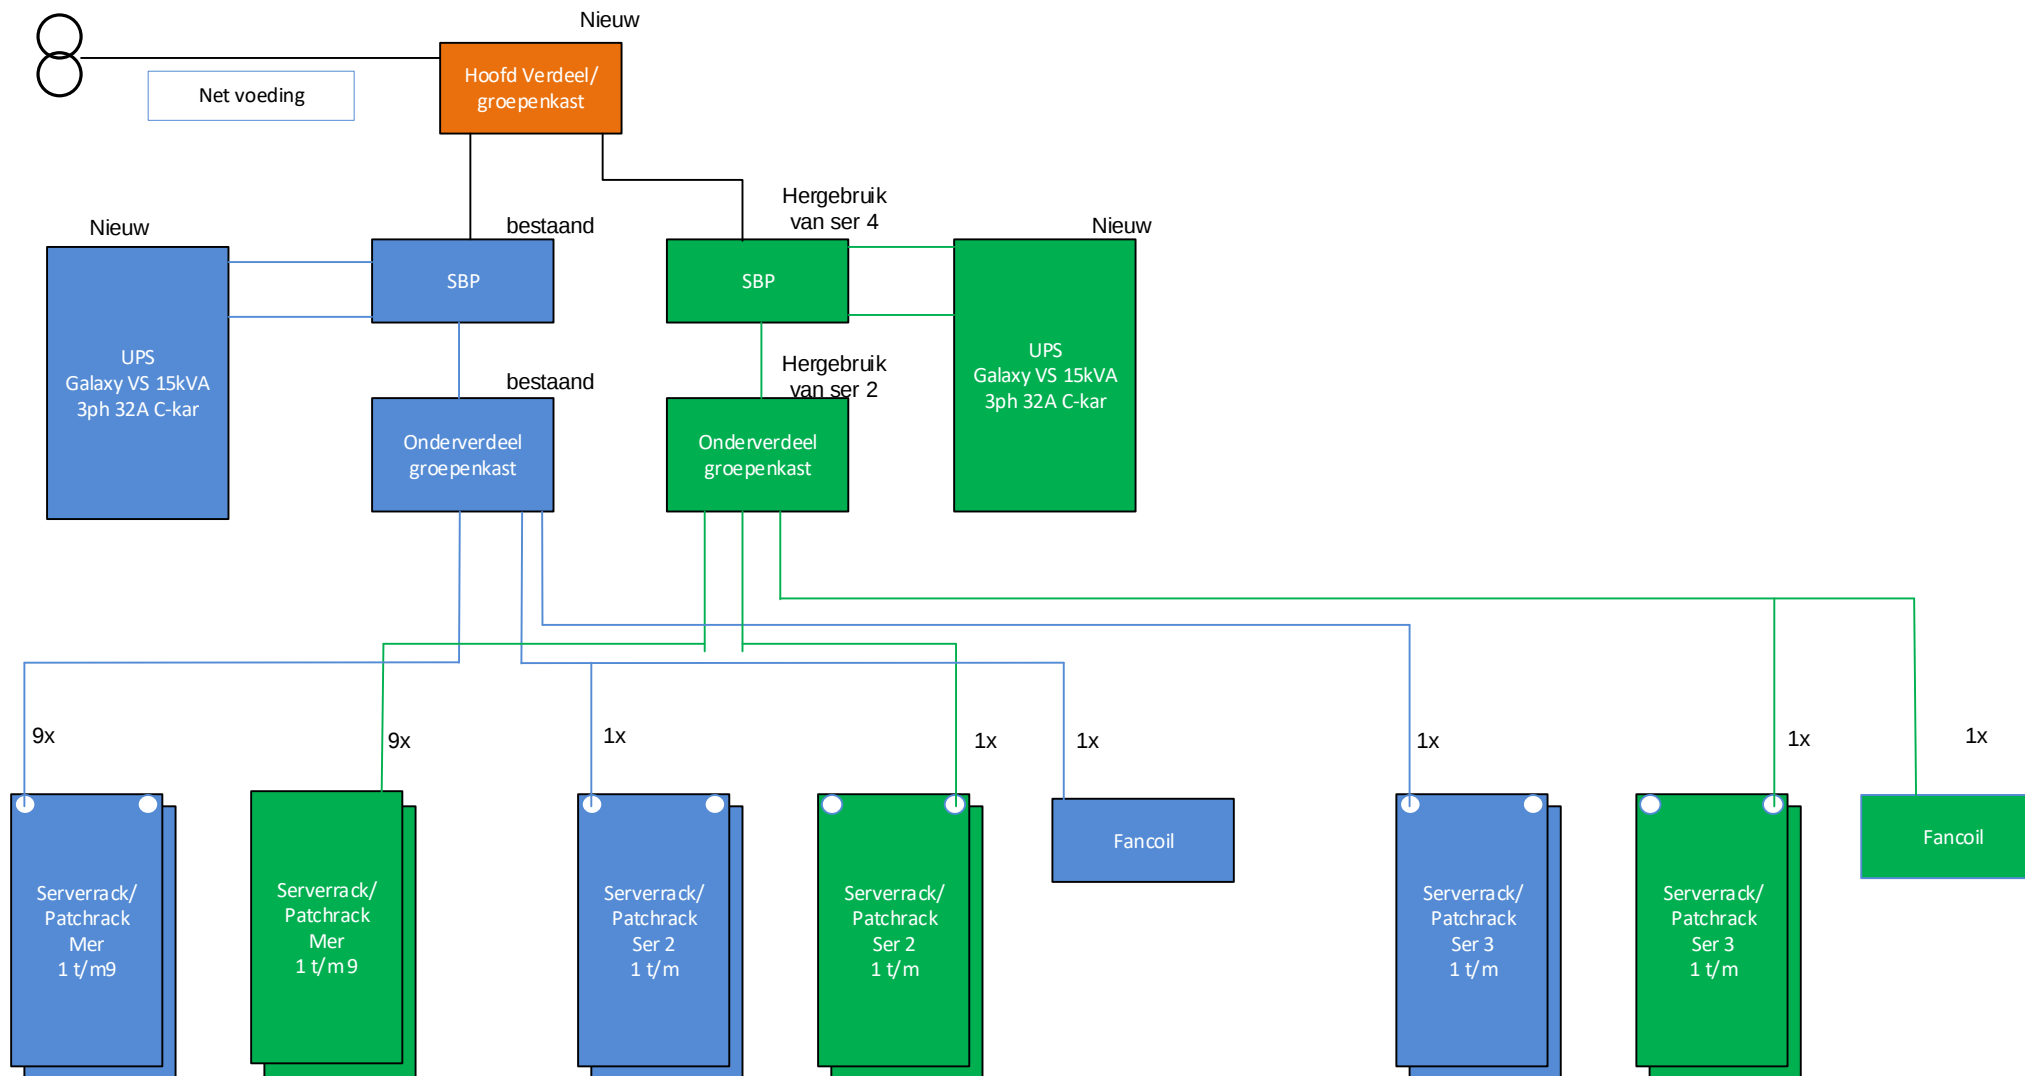
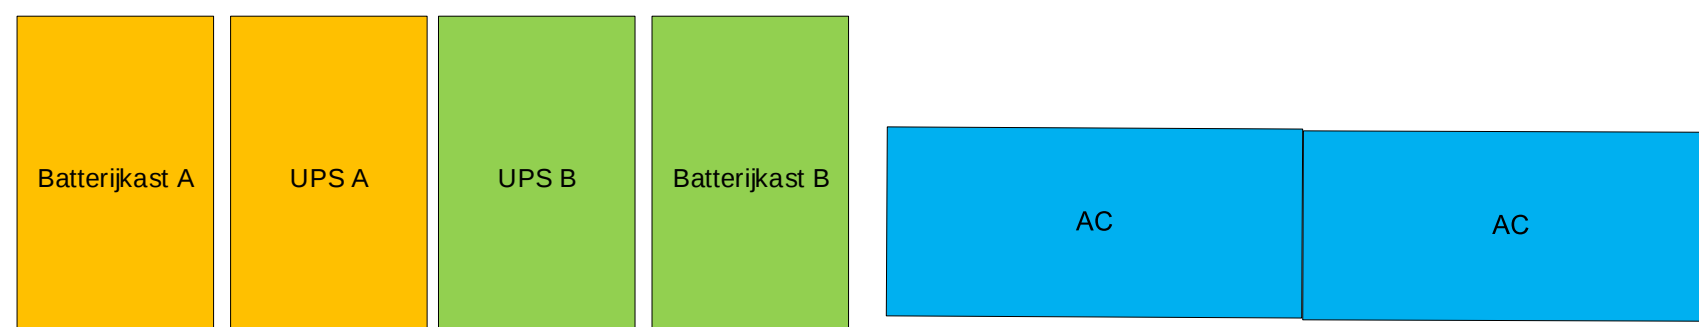
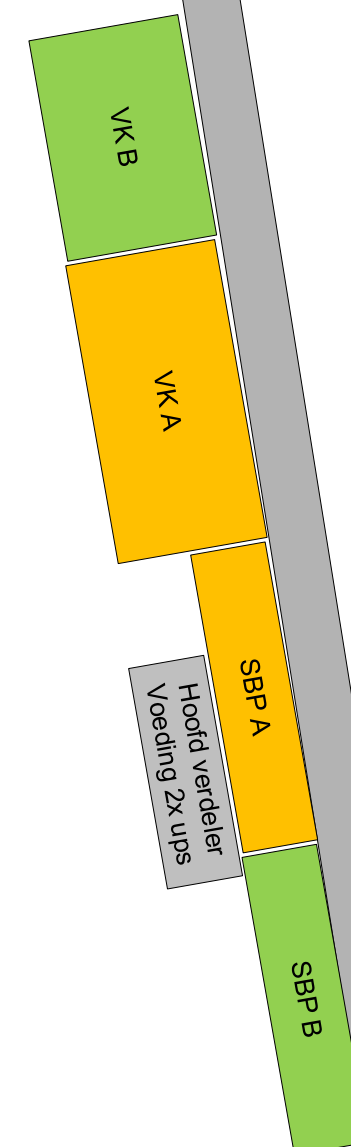


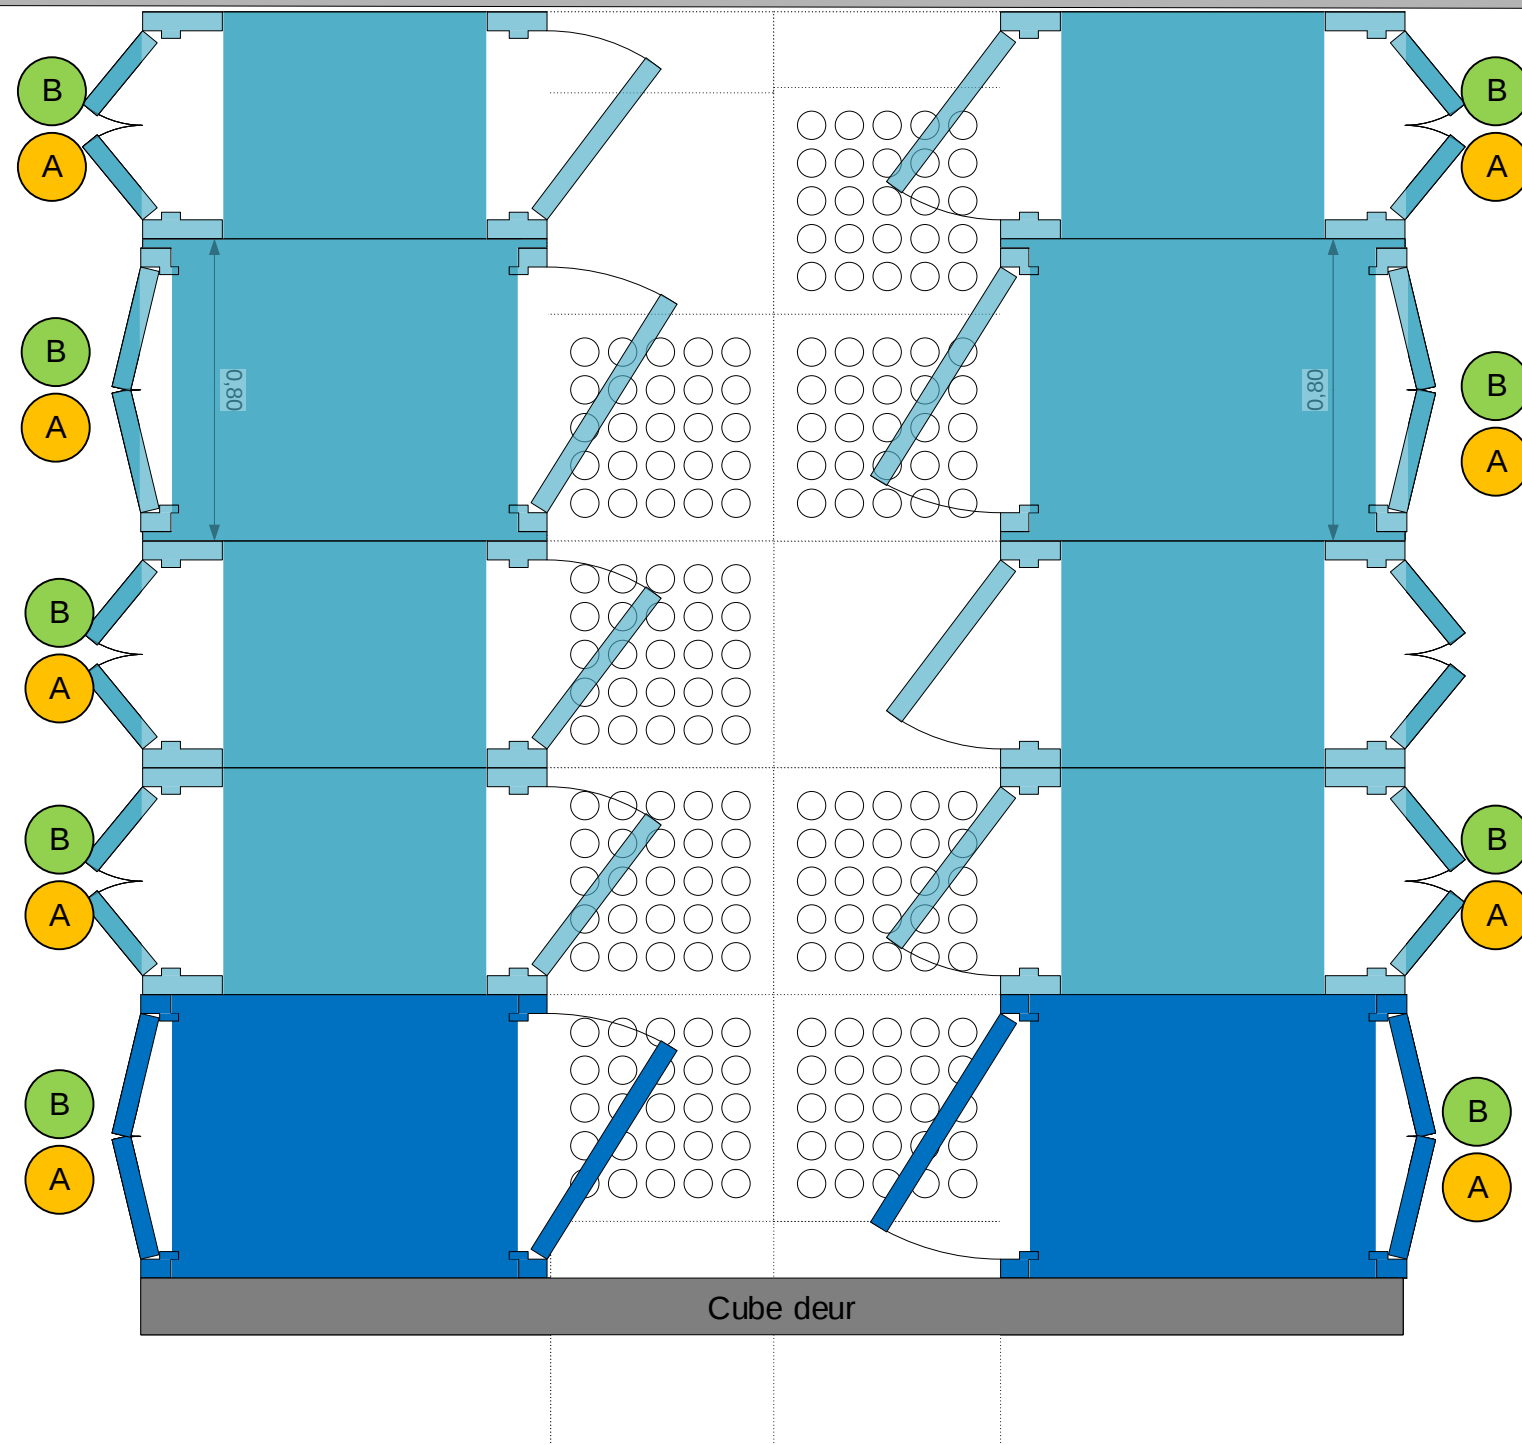

A4	Klantnaam Gemeente Lansingerland	Omschrijving Concept Elektrisch schema sintermapark	REV FS
UITGAVE	19-10-2020	SCHAAL N.V.T.	Inrichting MER BIAD 1 VAN 4

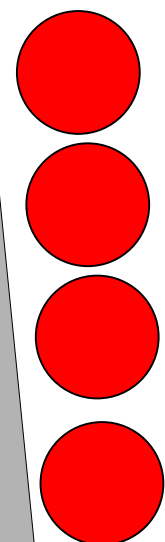


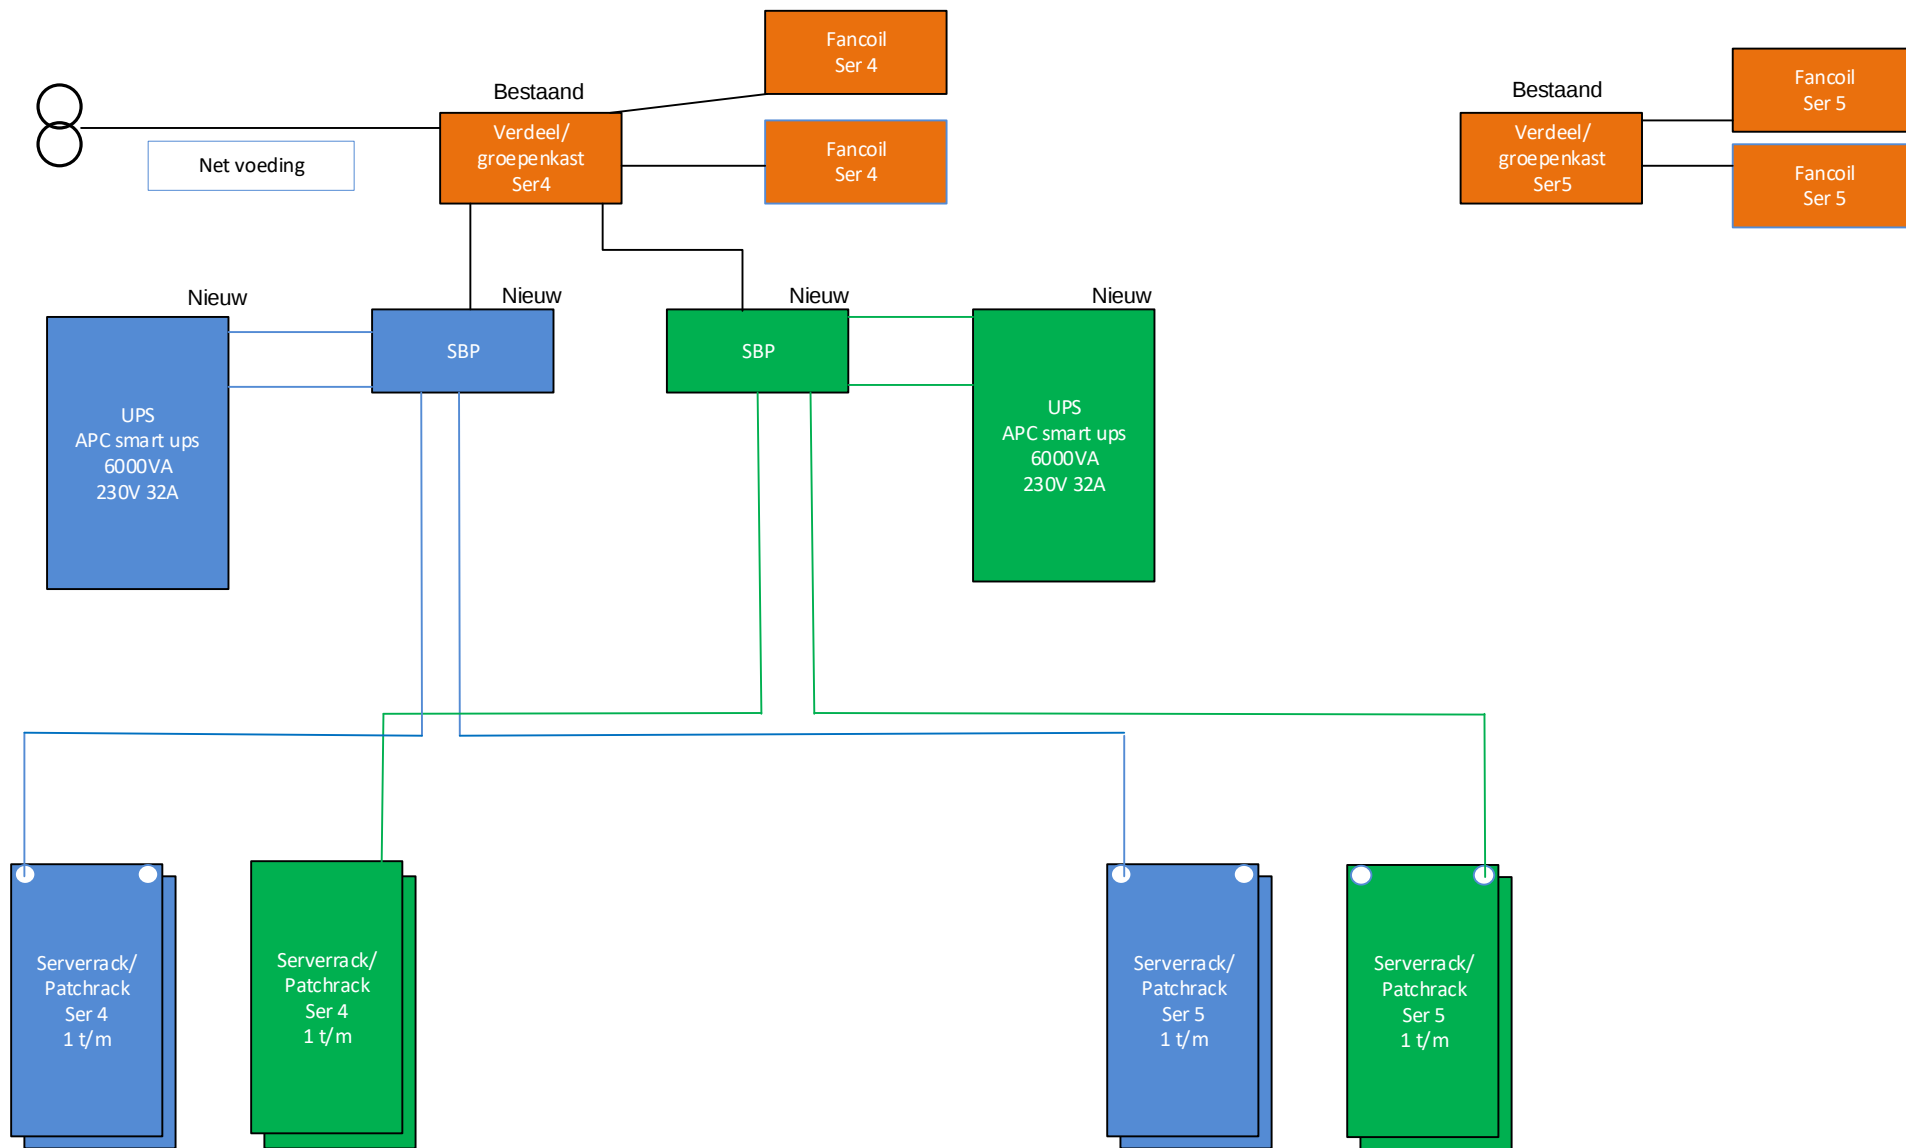

				
		A4	Klantnaam Gemeente Lansingerland	Omschrijving Concept Elektrisch schema Ser 4 en Ser 5 REV FS
UITGAVE	09-06-2020	SCHAAL	N.V.T.	InrichtingSER BLAD 3 VAN 4


125A voeding vanaf
parkeerdek

Ser 4

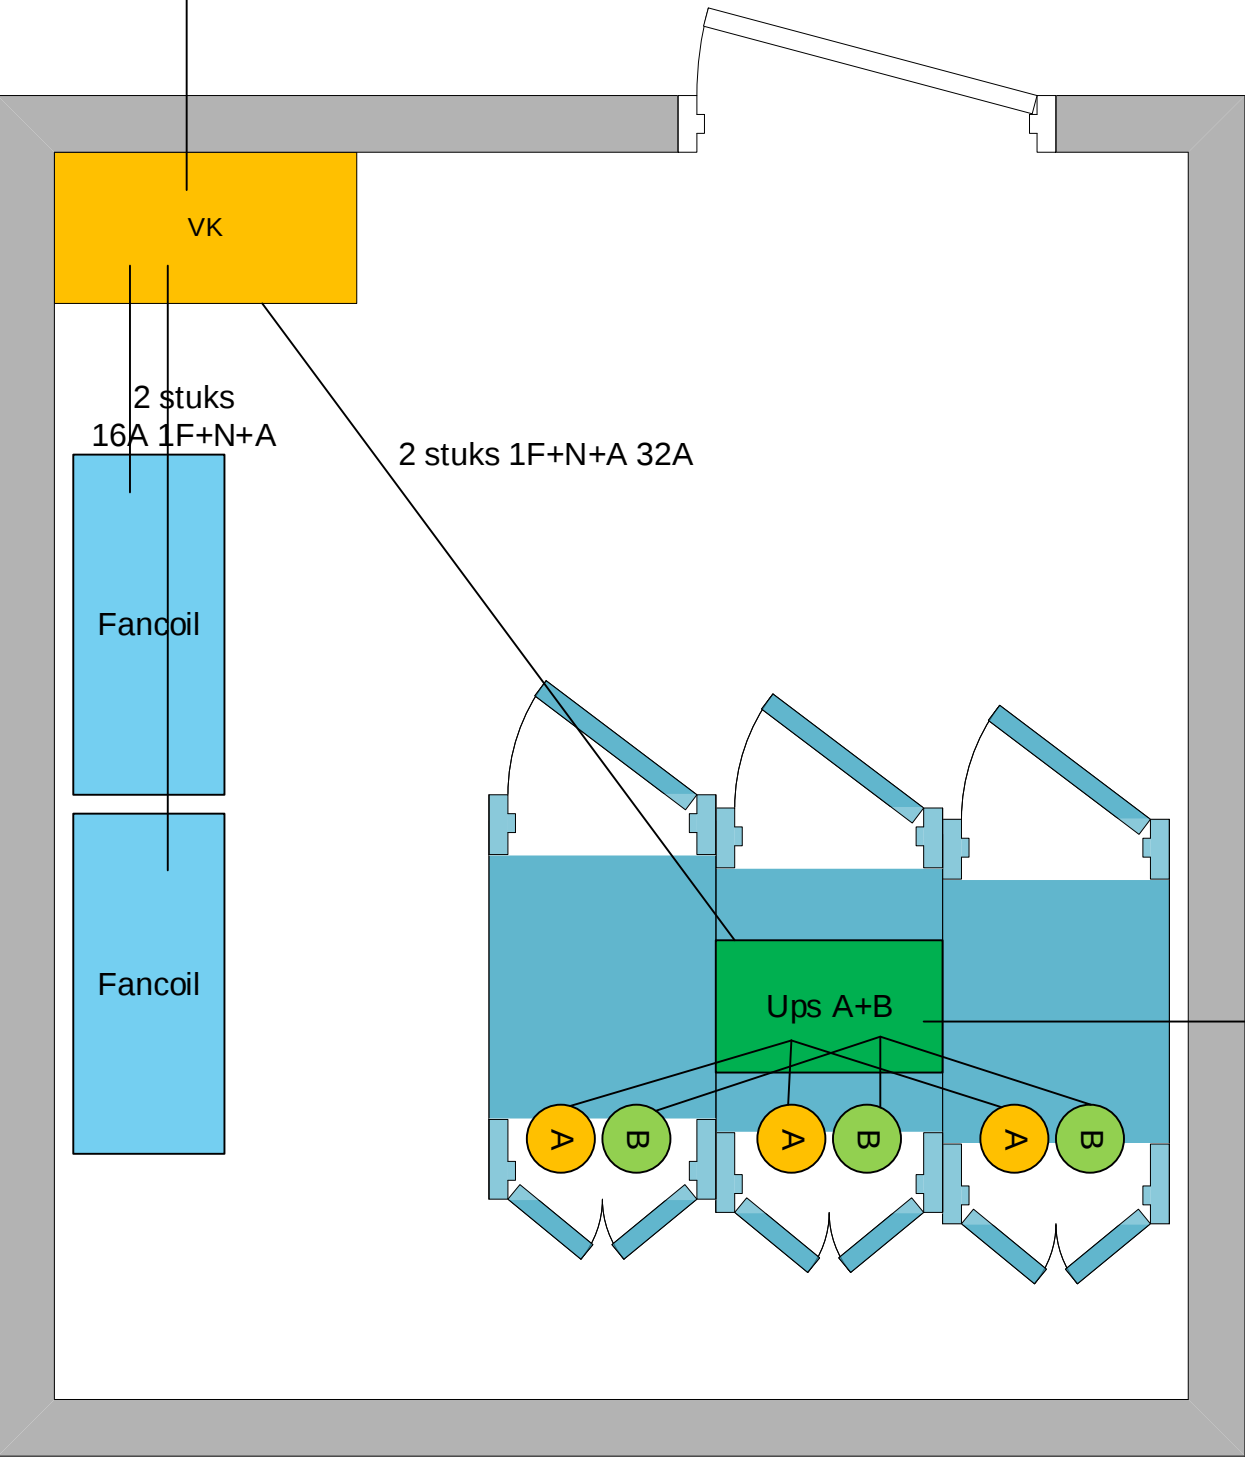

125A voeding vanaf
parkeerdek

Ser 5

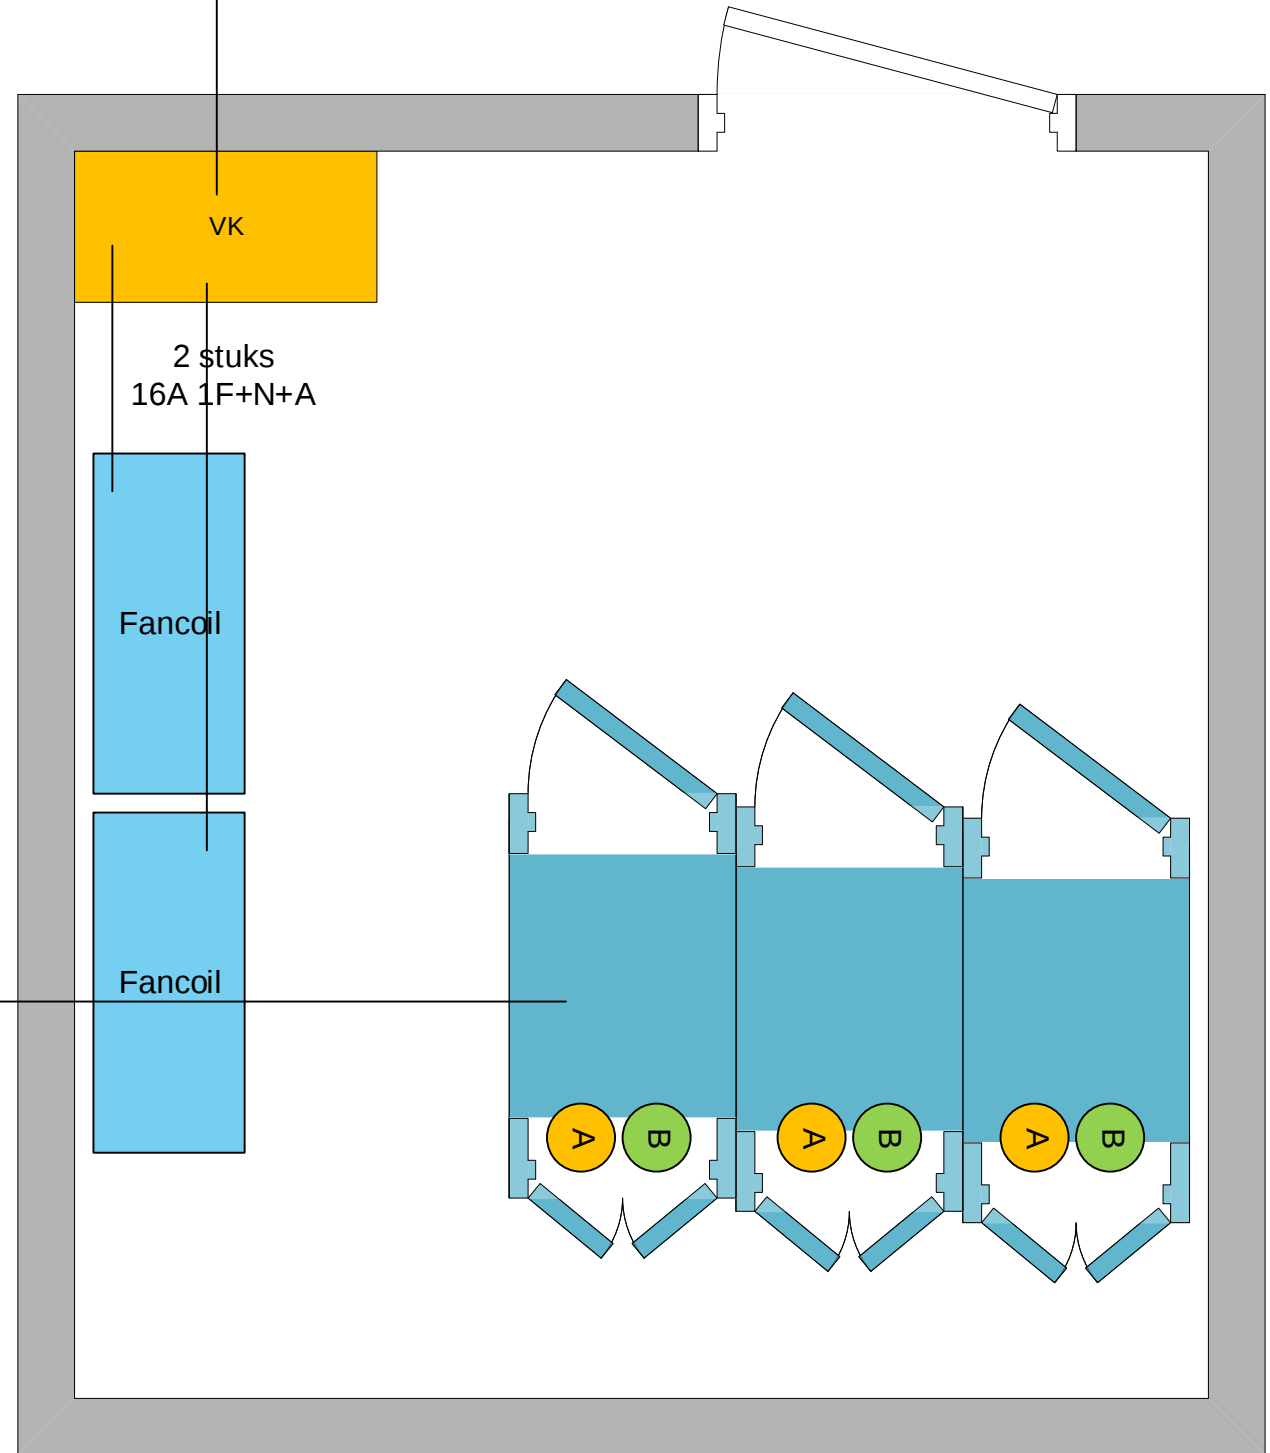

A en B feed
2stuks 3x4mm2
Op uitgang Bypass