
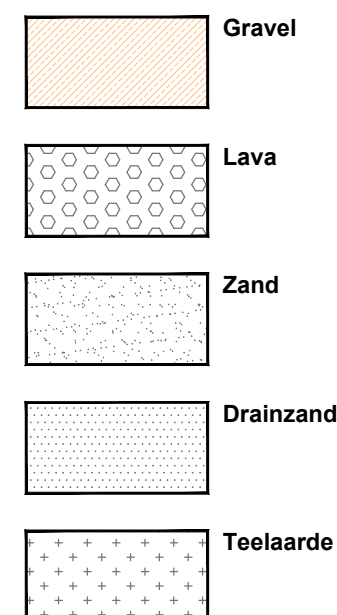
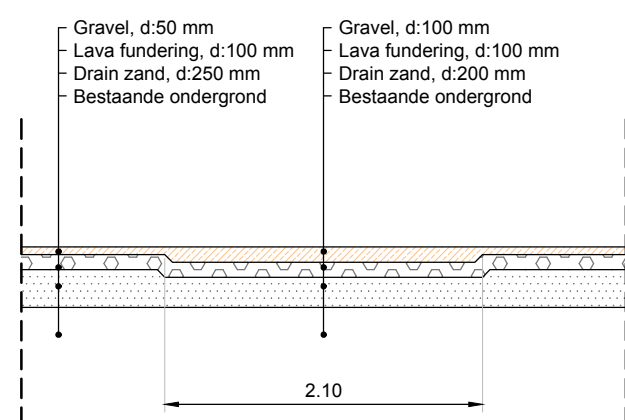
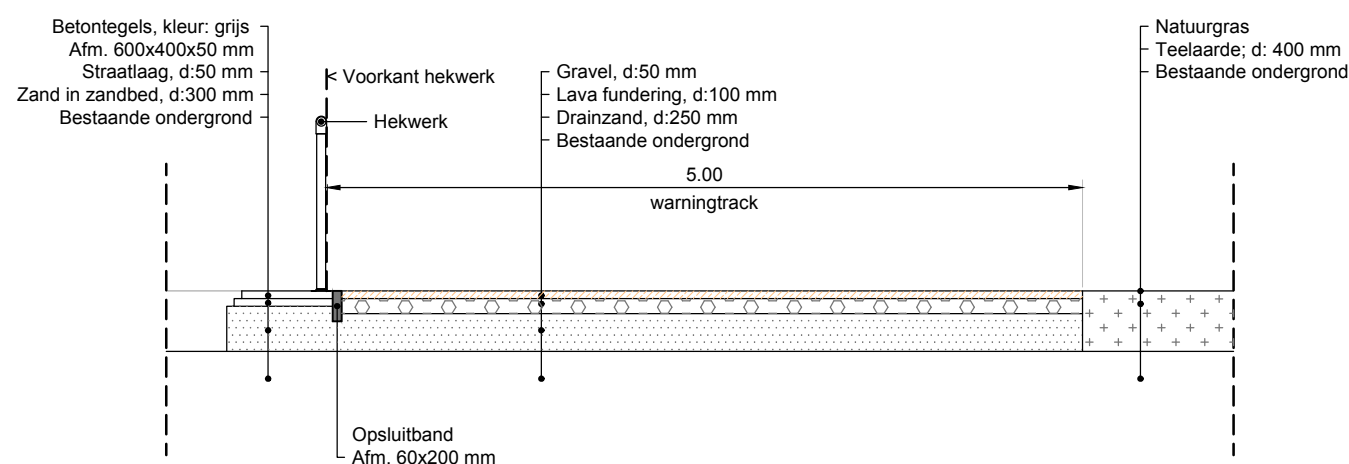
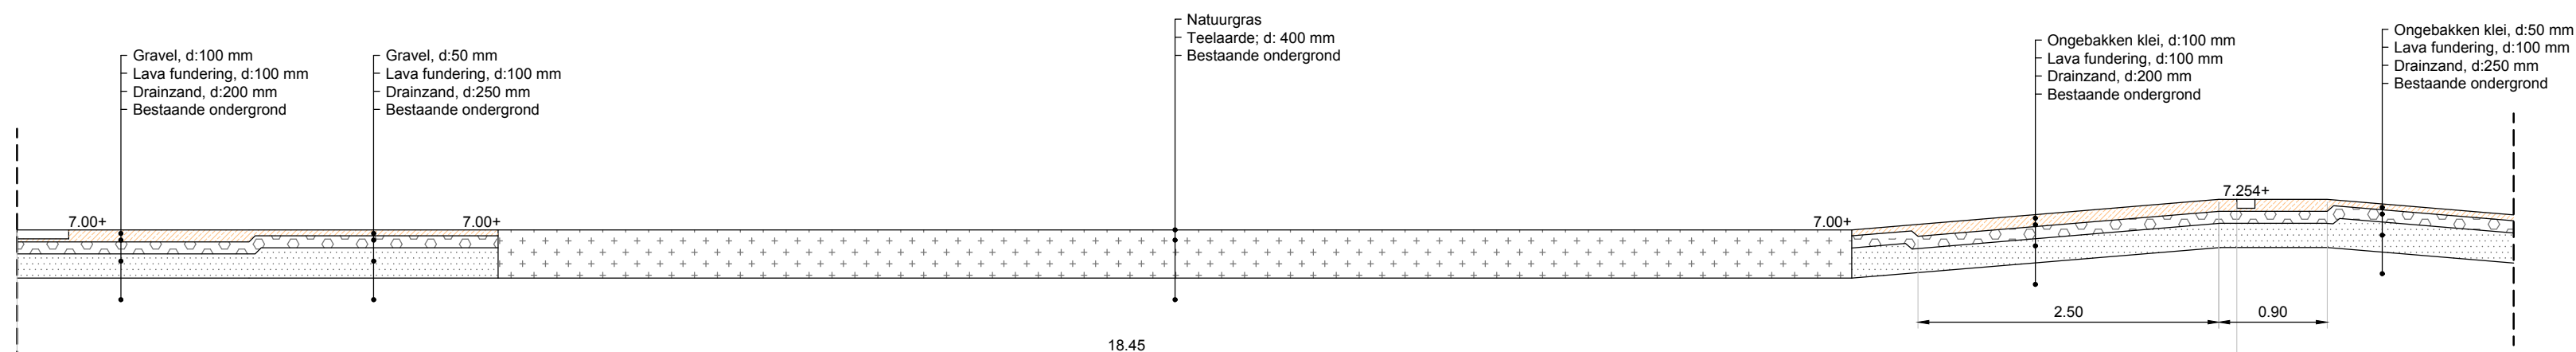
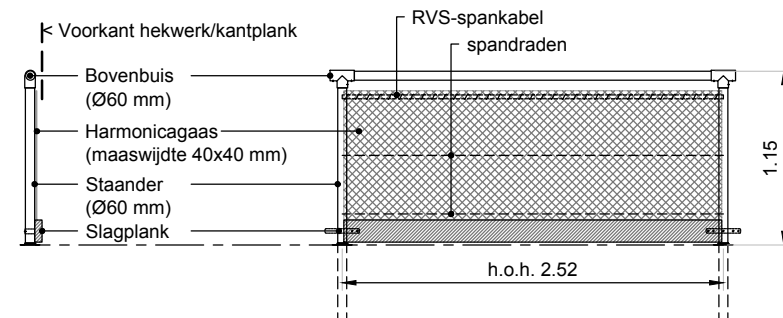
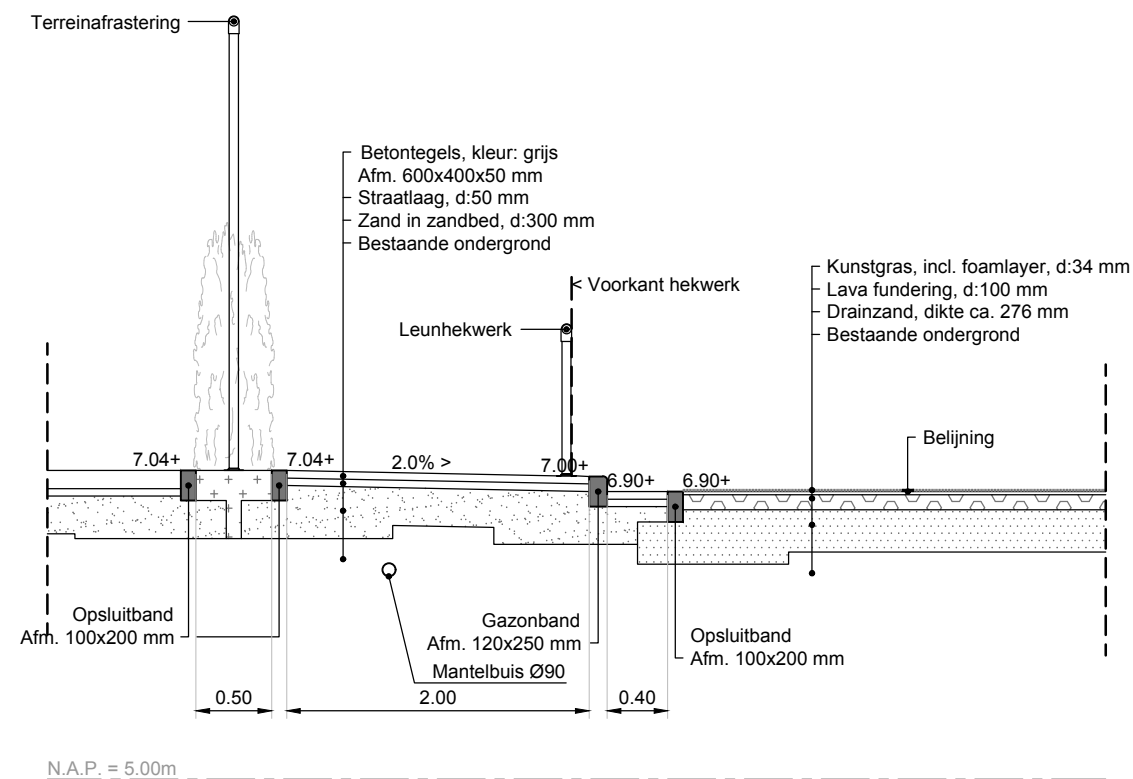


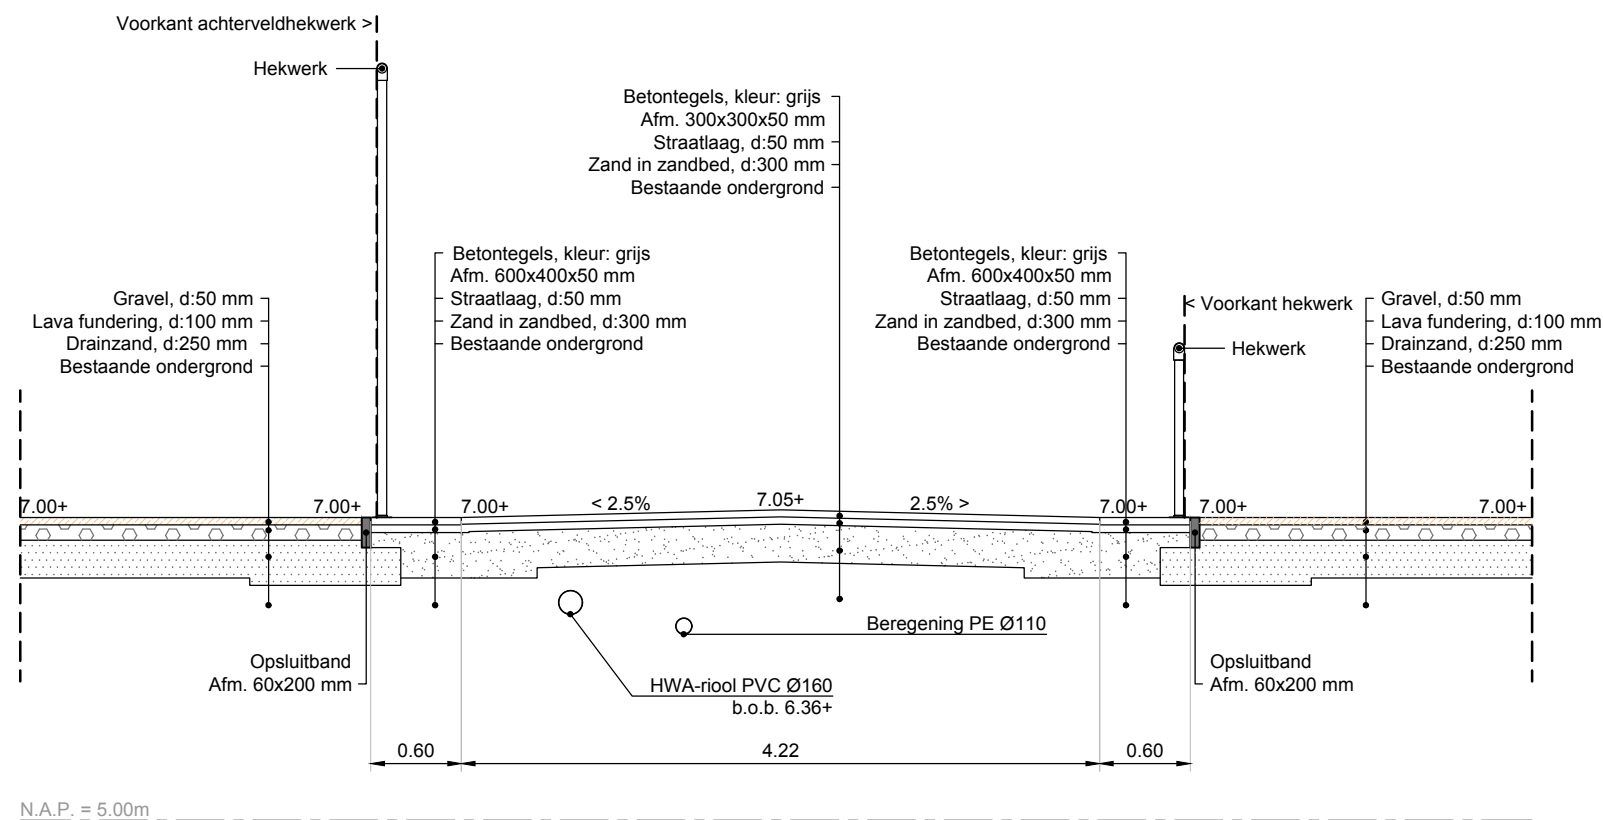

Algemeen

- Alle hoogtematen in meters t.o.v. N.A.P.
- Alle maten in meters en materialen in mm, tenzij anders aangegeven

A	Wijz. Datum	Omschrijving	Get.	Gec.	Akk.
Opdrachtgever:			Tekeningnummer:		
Gemeente Meierijstad			B07-D		
Project:			Papierformaat:		
Herinrichting sportpark De Leemput te Schijndel			841 x 420		
Omschrijving:			Schaal:		
Bestektekening			1:50		
Details en dwarsprofielen			Getekend:		
			F. van Laack		
			Gecontrolleerd:		
			S. van der Wijst		
			Akkoord:		
			J. van de Ven		
			Projectnummer:		
			22 NW 522 03		
			Besteknummer:		
			22NW52203RO-02		
			Datum:		
			DEFINITIEF		