




Bouwdeel buiten scope project

Indicatie positie uit te voeren sonderingen (6 stuks)

Indicatie positie optionele toekomstige interne sonderingen (6 stuks)

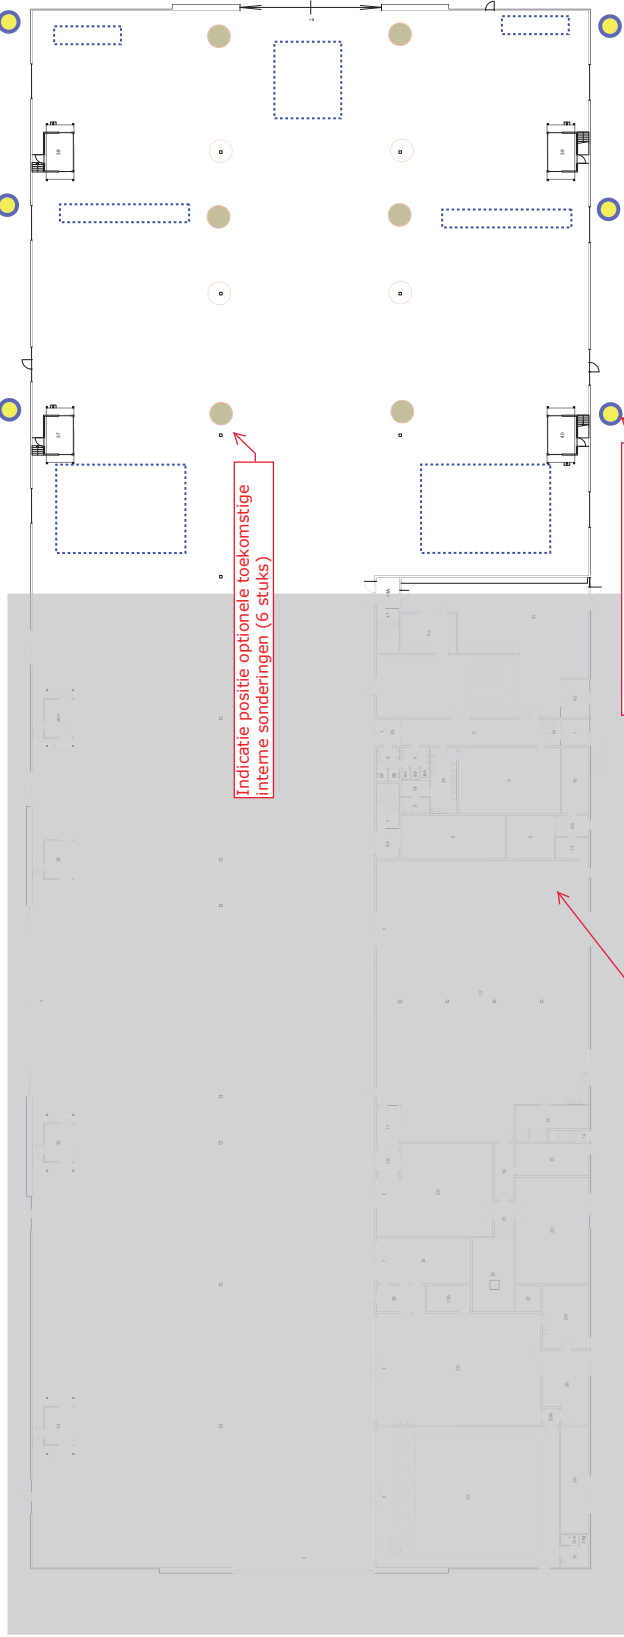

001 - Plattegrond sonderingen

0 01
Bouwdeel
4001 - ALUMINIUM
Schiedamschen
1:200
10/2020

