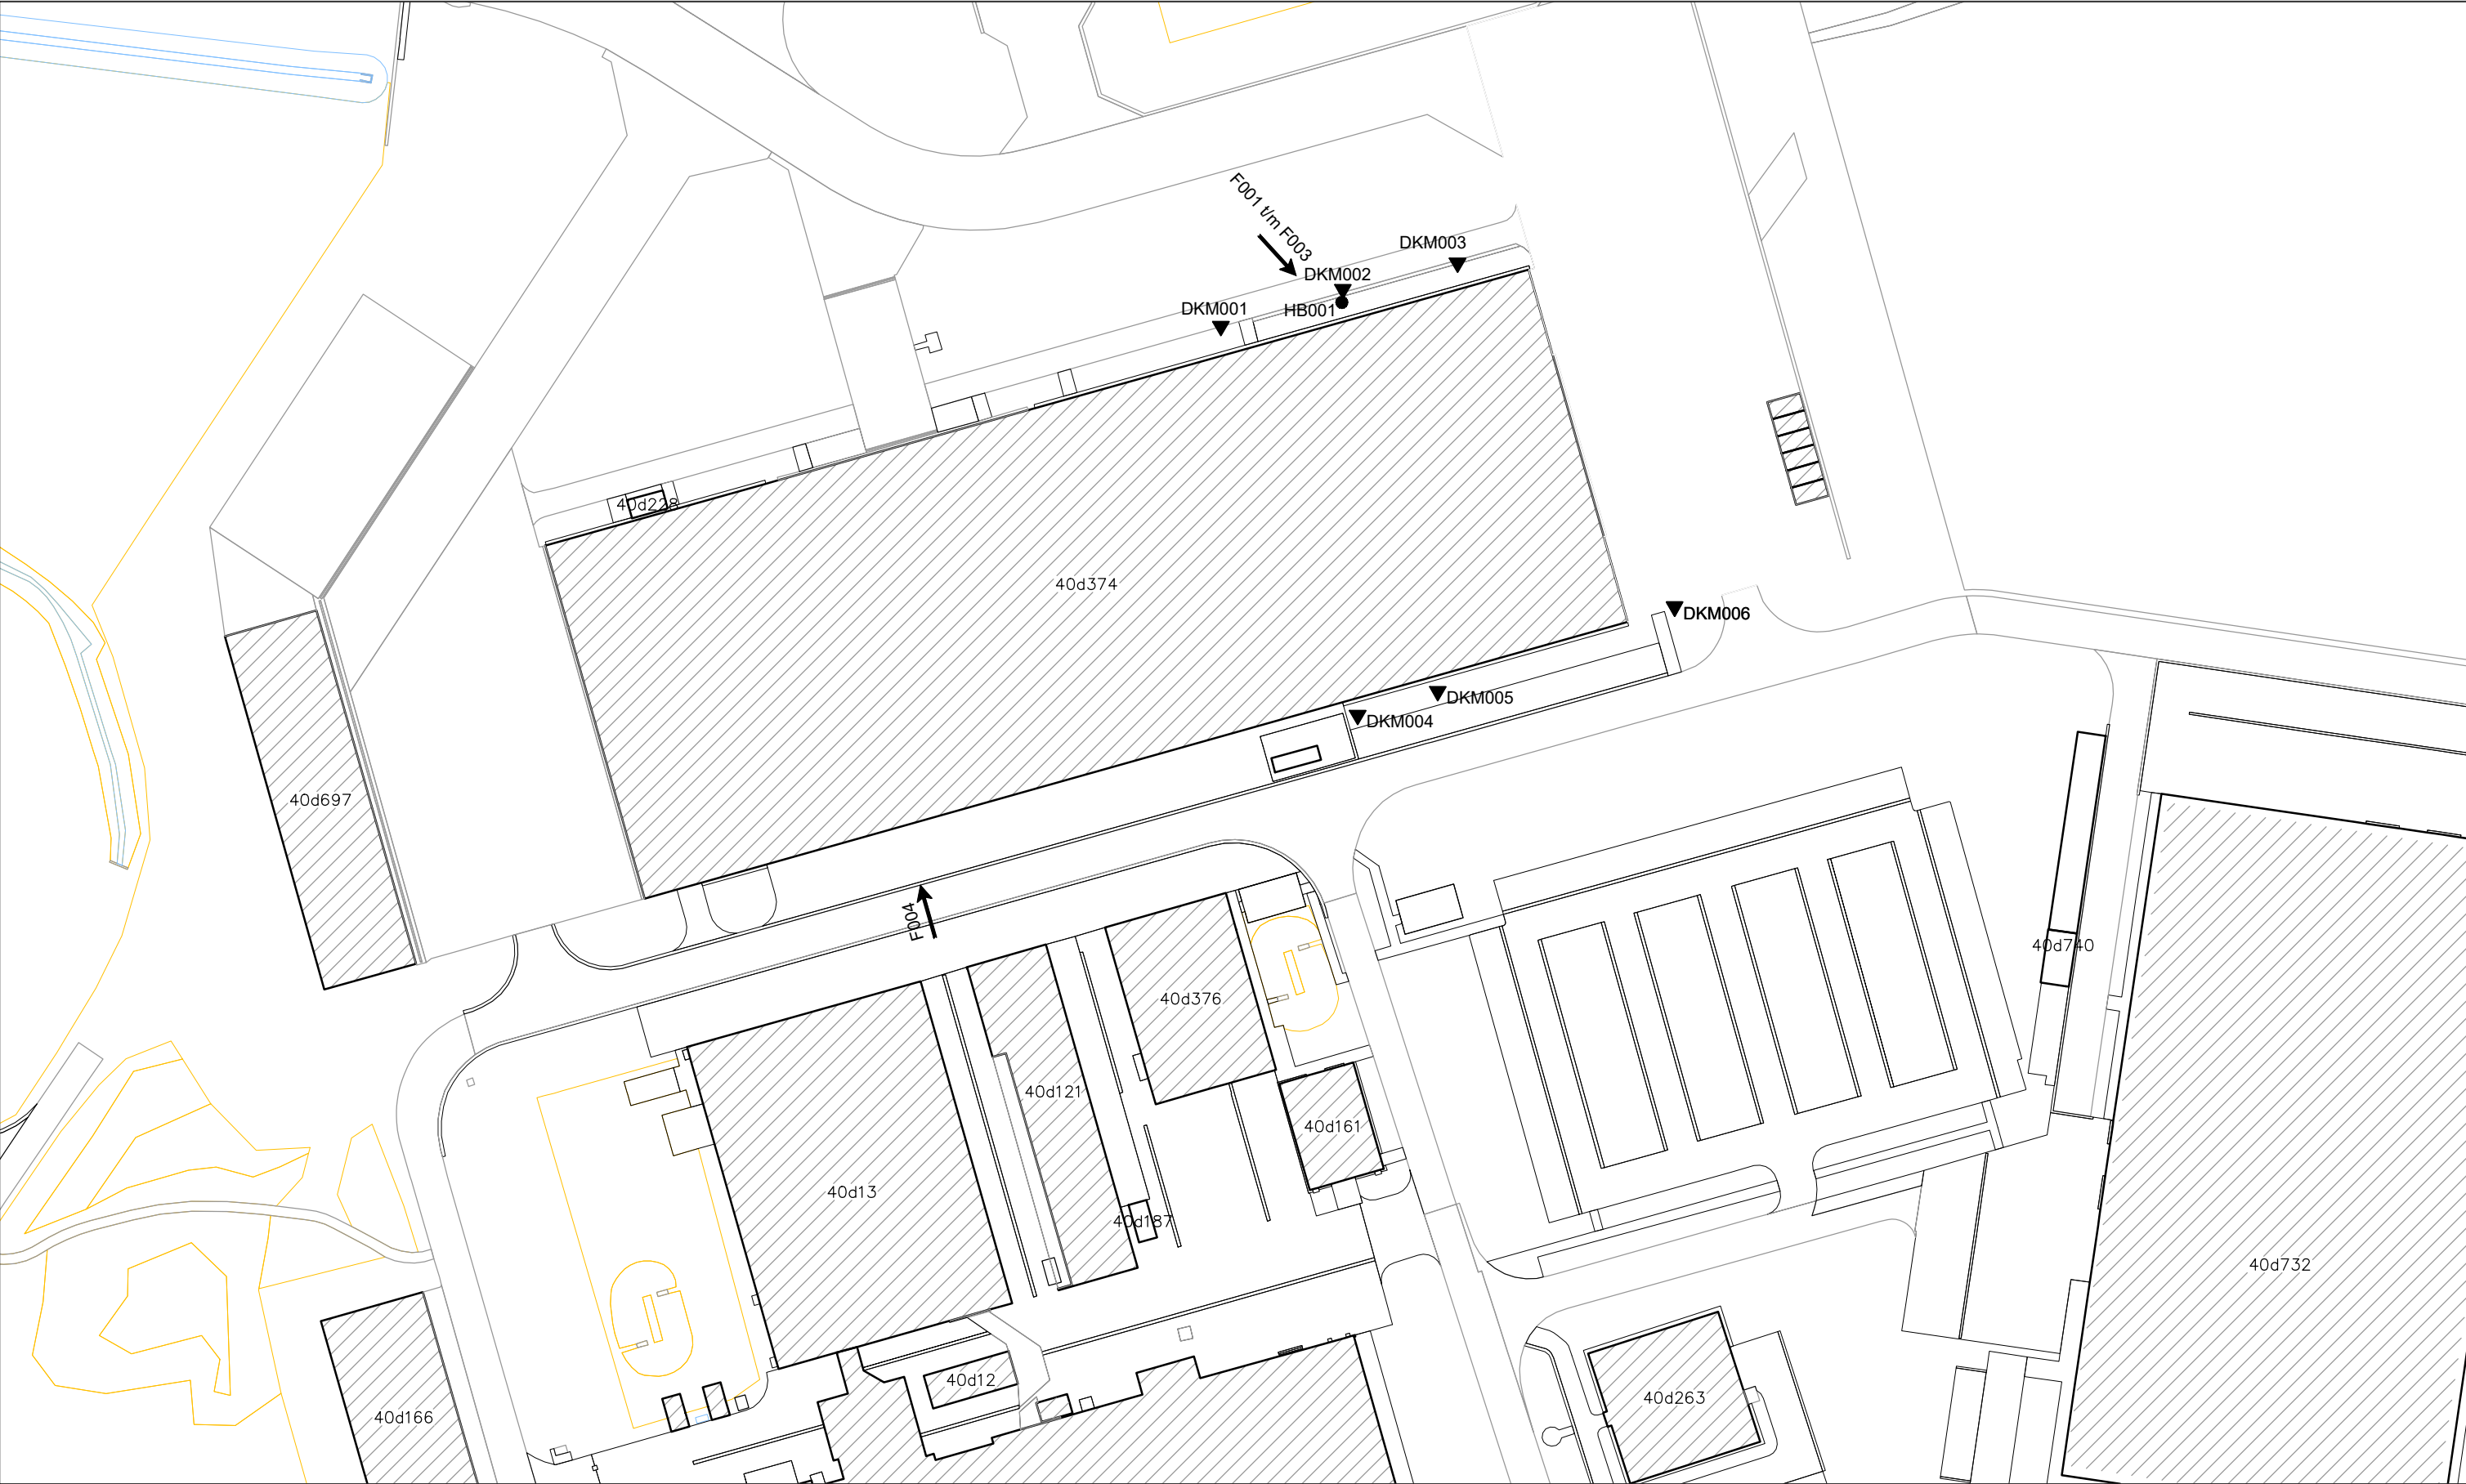


Opdrachtschrijving / locatie:
**Grondonderzoek gebouw 374 aan de
Kooiweg 40 te Hoogerheide**

Bewerkt: **NBN**
Datum: **23 juni 2022**

Omschrijving tekening:
Situatietekening

Schaal: **1:1000**
Formaat: **A3**

Opdrachtnummer: **22WP0319**
Bijlage: **SIT-01**



F001: Locatie DKM002



F002: Omgeving HB001



F003: HB001



F004: Dorpel001, gebouw 374 Kooiweg 40

Genomen op: 22 juni 2022



Project Grondonderzoek gebouw 374 aan de Kooiweg 40 te Hoogerheide
Opdracht 22WP0319
Betreft Meetpunten

OVERZICHT MEETPUNTEN

Horizontaal coördinatensysteem (X,Y)
Verticale referentie (Z)

Rijksdriehoeksmeting (RD)
Normaal Amsterdams Peil

Meetpunt	X-coördinaat [m]	Y-coördinaat [m]	Hoogte (Z) [m t.o.v. NAP]	GWS * [m t.o.v. NAP]	Datum uitvoering
DKM001/vBDKM001	82420,28	384067,38	16,76	---	22-06-2022
DKM002/vBDKM002	82440,03	384073,35	16,63	---	22-06-2022
DKM003	82458,60	384077,63	16,75	---	22-06-2022
DKM004/vBDKM004	82442,43	384004,44	16,75	---	22-06-2022
DKM005	82455,39	384008,28	16,81	---	22-06-2022
DKM006	82493,72	384021,99	16,64	---	22-06-2022
HB001	82439,87	384072,75	16,76	---	22-06-2022
Dorpel001	---	---	16,82	---	22-06-2022
Put001	82425,85	383994,59	16,59	---	22-06-2022
Weg001	82465,27	384083,26	16,79	---	22-06-2022

* Grondwaterstand ten tijde van het onderzoek


Indien de bovengenoemde RD-coördinaten (X, Y en Z) zijn vermeld, dan zijn deze meetpunten ingemeten met behulp van dGPS.

Let op:

Deze waterpasstaat dient om inzicht te geven in de hoogteligging en locaties van de meet- en onderzoeks-punten ten opzichte van een referentiepunt. Grondwaterstanden zijn ter indicatie en kunnen beïnvloed zijn door de uitgevoerde werkzaamheden. De resultaten dienen niet voor andere doeleinden te worden gebruikt.



Project: Grondonderzoek gebouw 374 aan de Kooiweg 40 te Hoogerheide
Opdracht: 22WP0319
Betreft: Sondeergrafiek

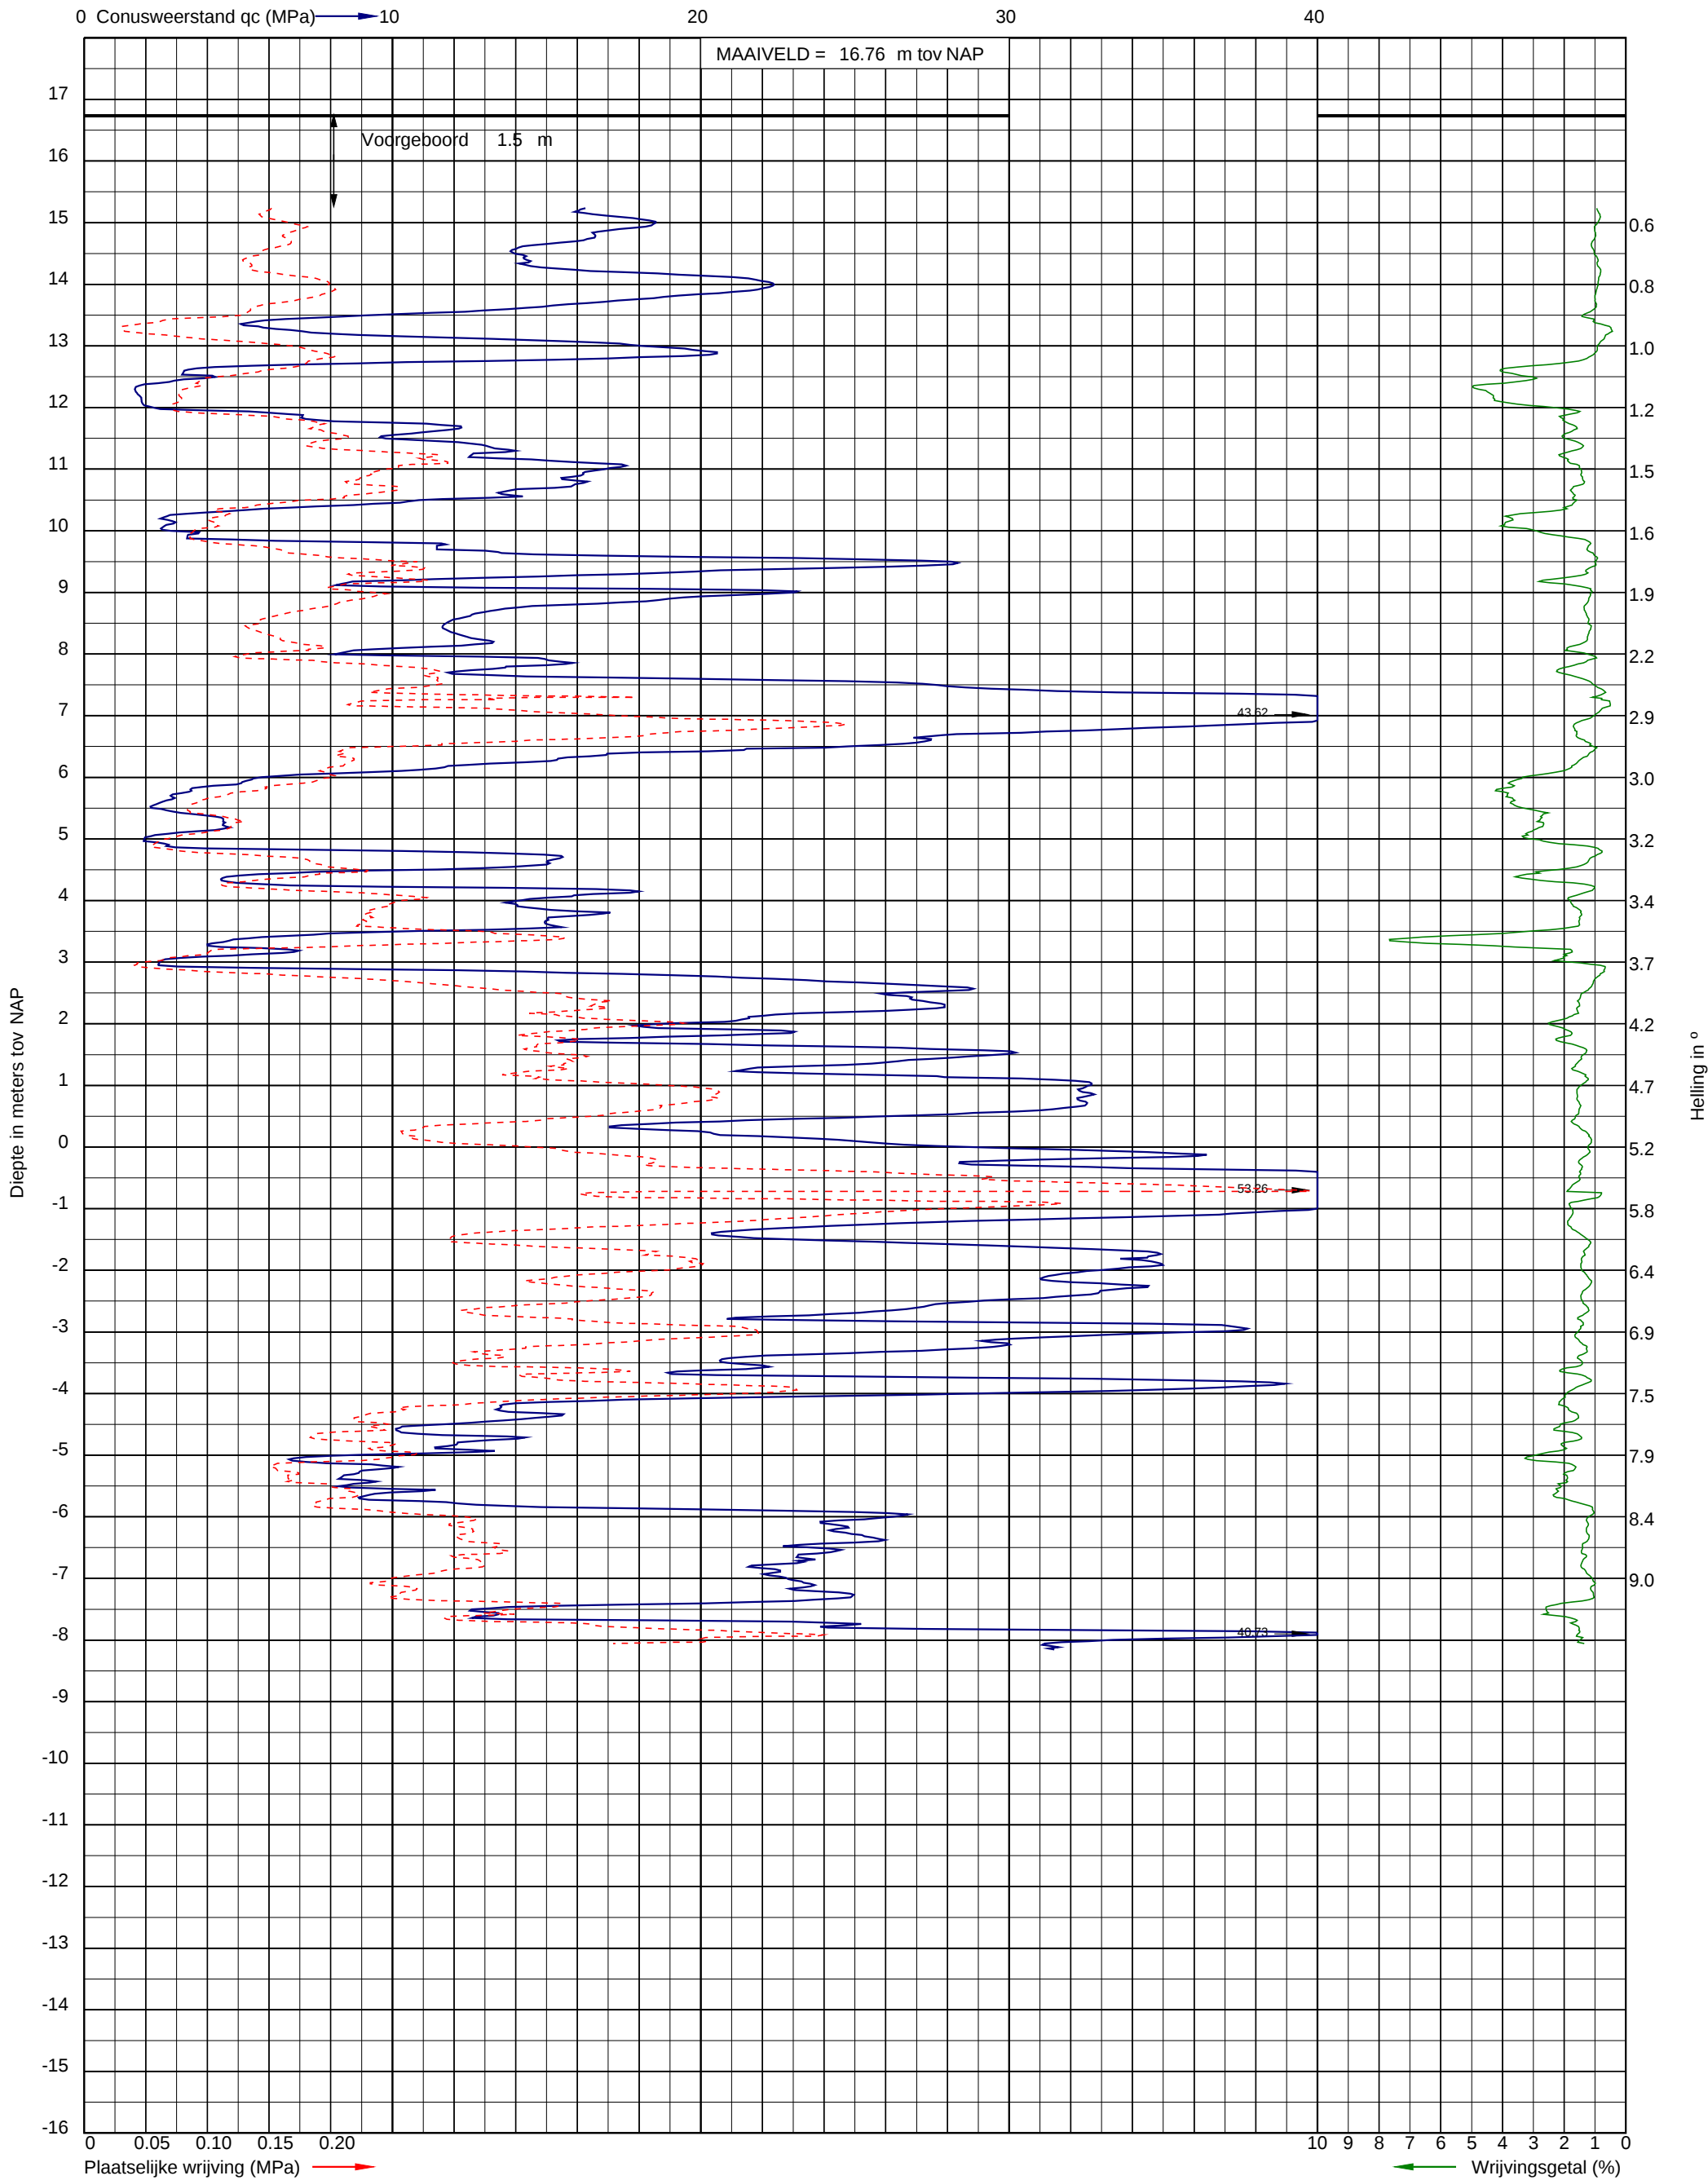


Uitvoeringsdatum: 22-6-2022
Norm: NEN-EN-ISO 22476-1
Toepassingsklasse: 3
Conusnummer: 071188

X: 82420.3
Y: 384067.4

DKM001



Project: Grondonderzoek gebouw 374 aan de Kooiweg 40 te Hoogerheide
Opdracht: 22WP0319
Betreft: Sondeergrafiek

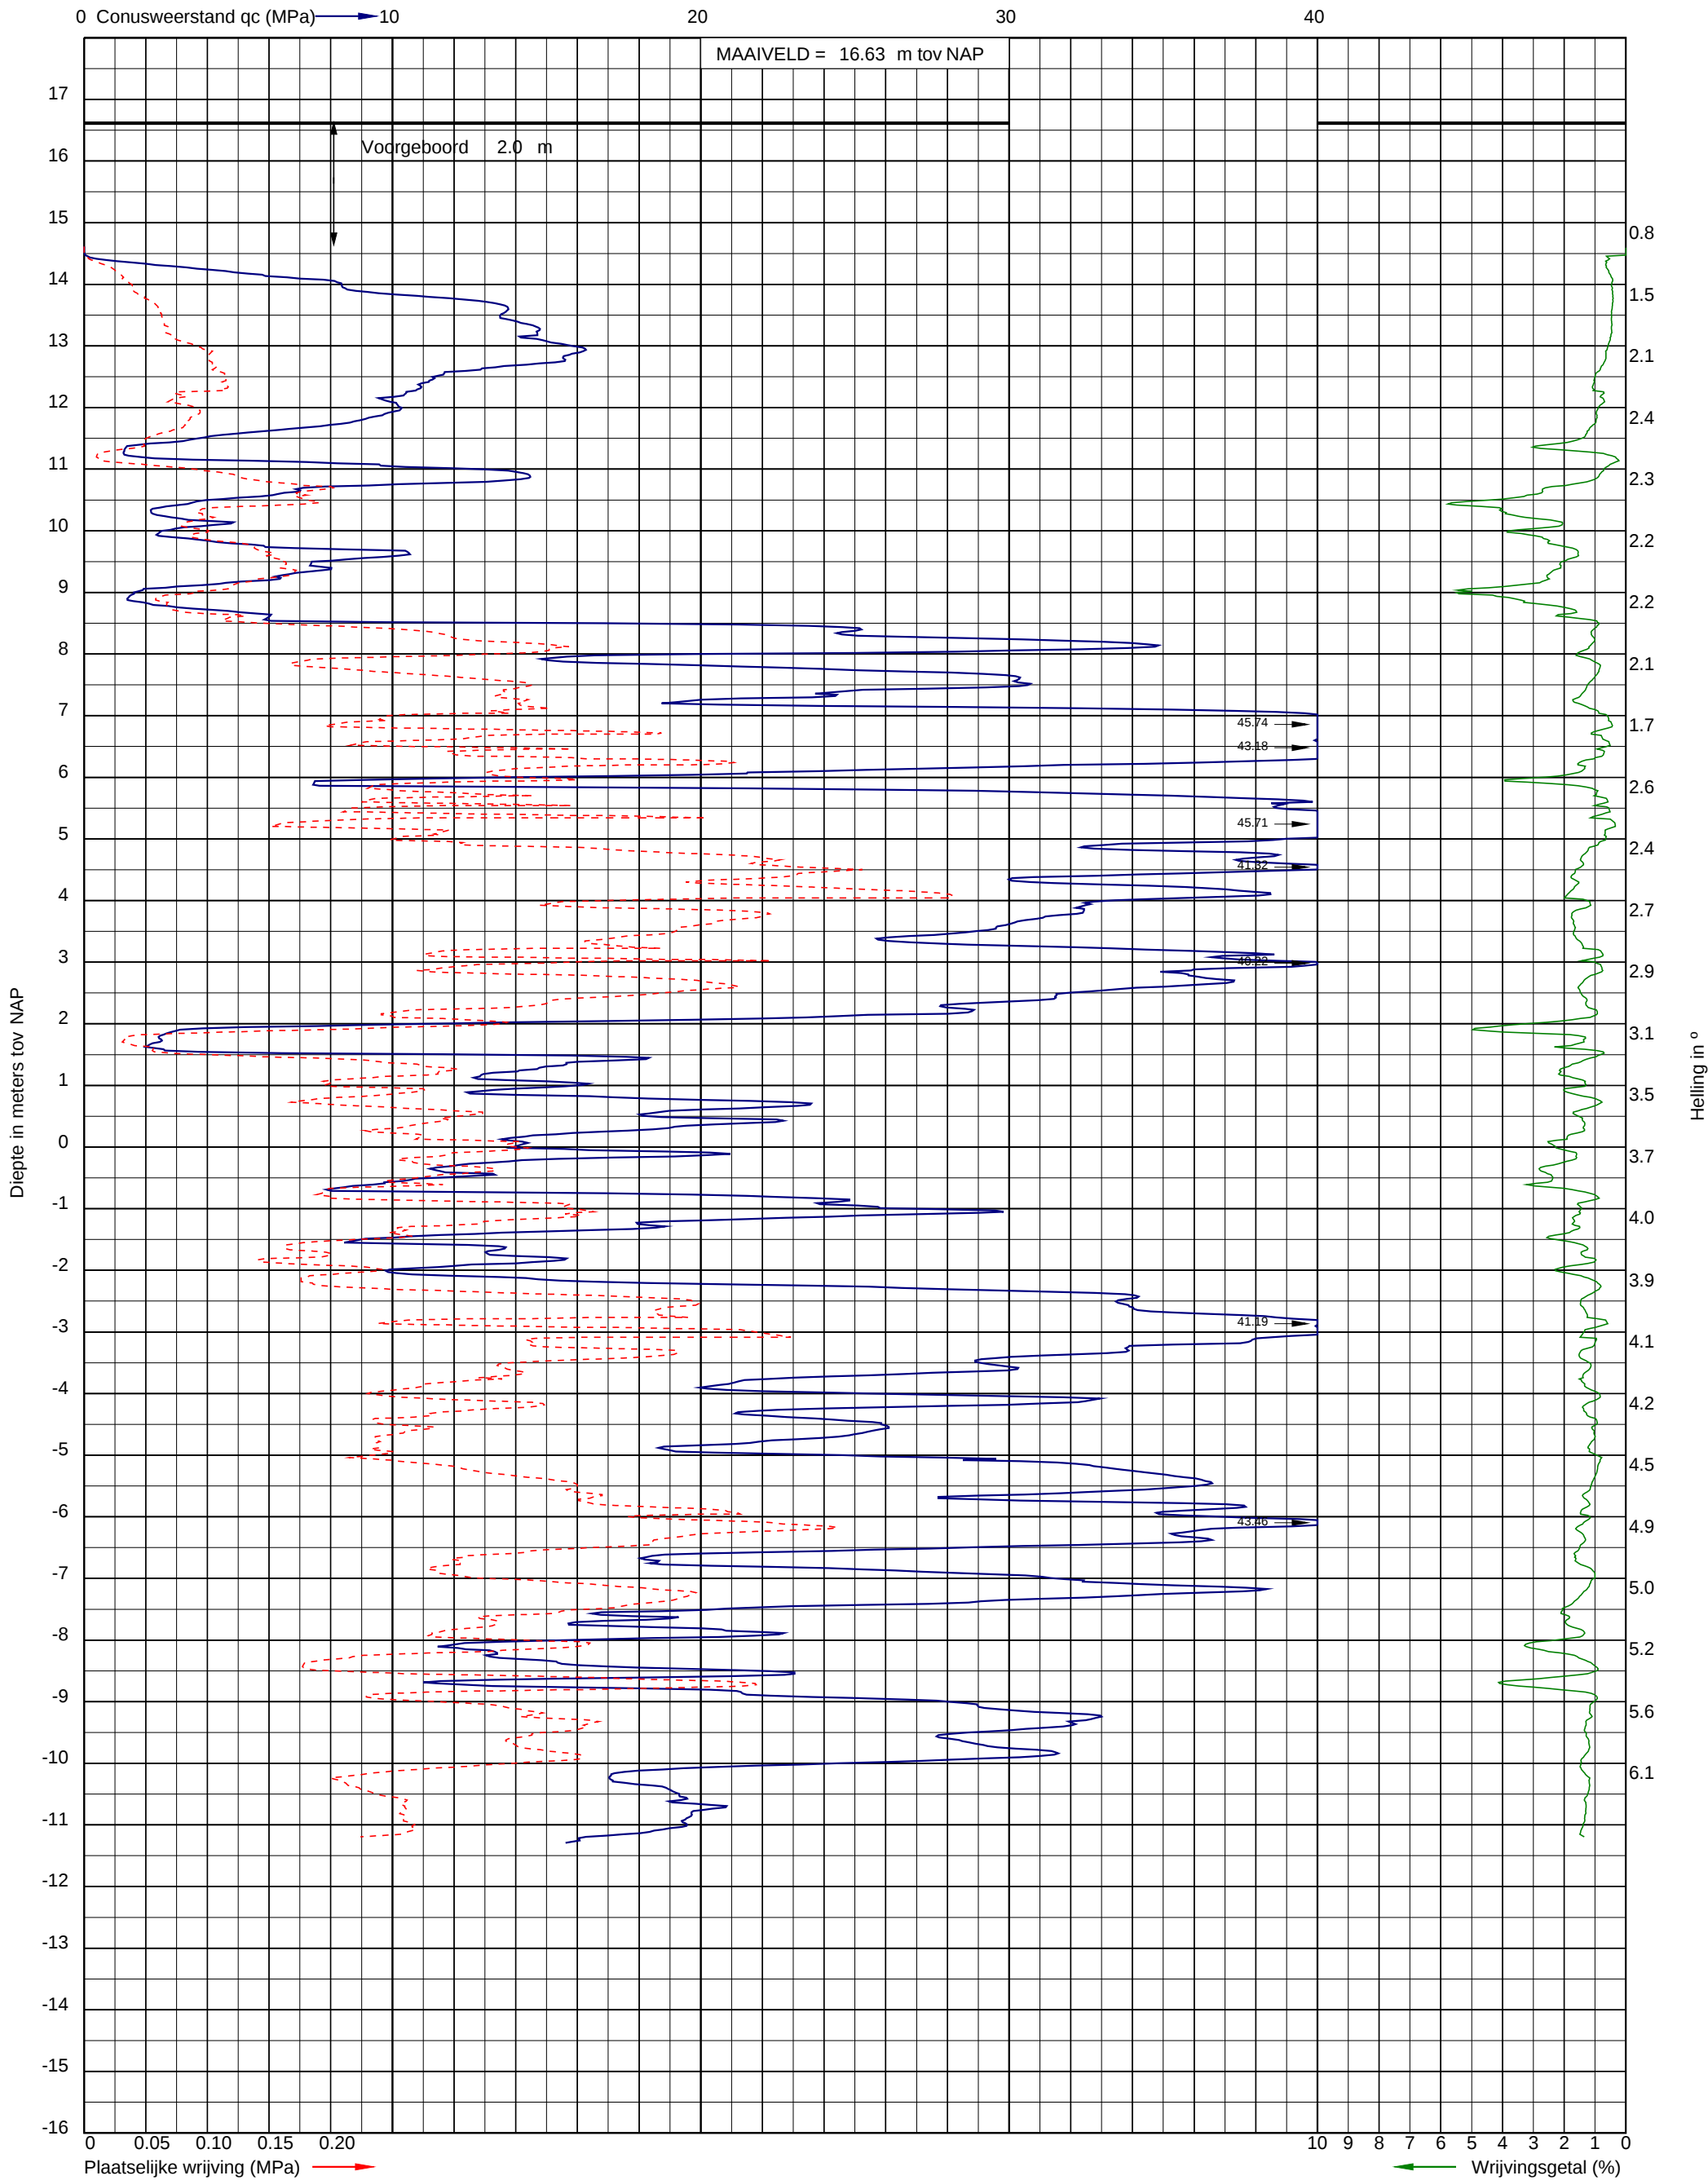


Uitvoeringsdatum: 22-6-2022
Norm: NEN-EN-ISO 22476-1
Toepassingsklasse: 3
Conusnummer: 071188

X: 82440.0
Y: 384073.3

DKM002



Project: Grondonderzoek gebouw 374 aan de Kooiweg 40 te Hoogerheide
Opdracht: 22WP0319
Betreft: Sondeergrafiek

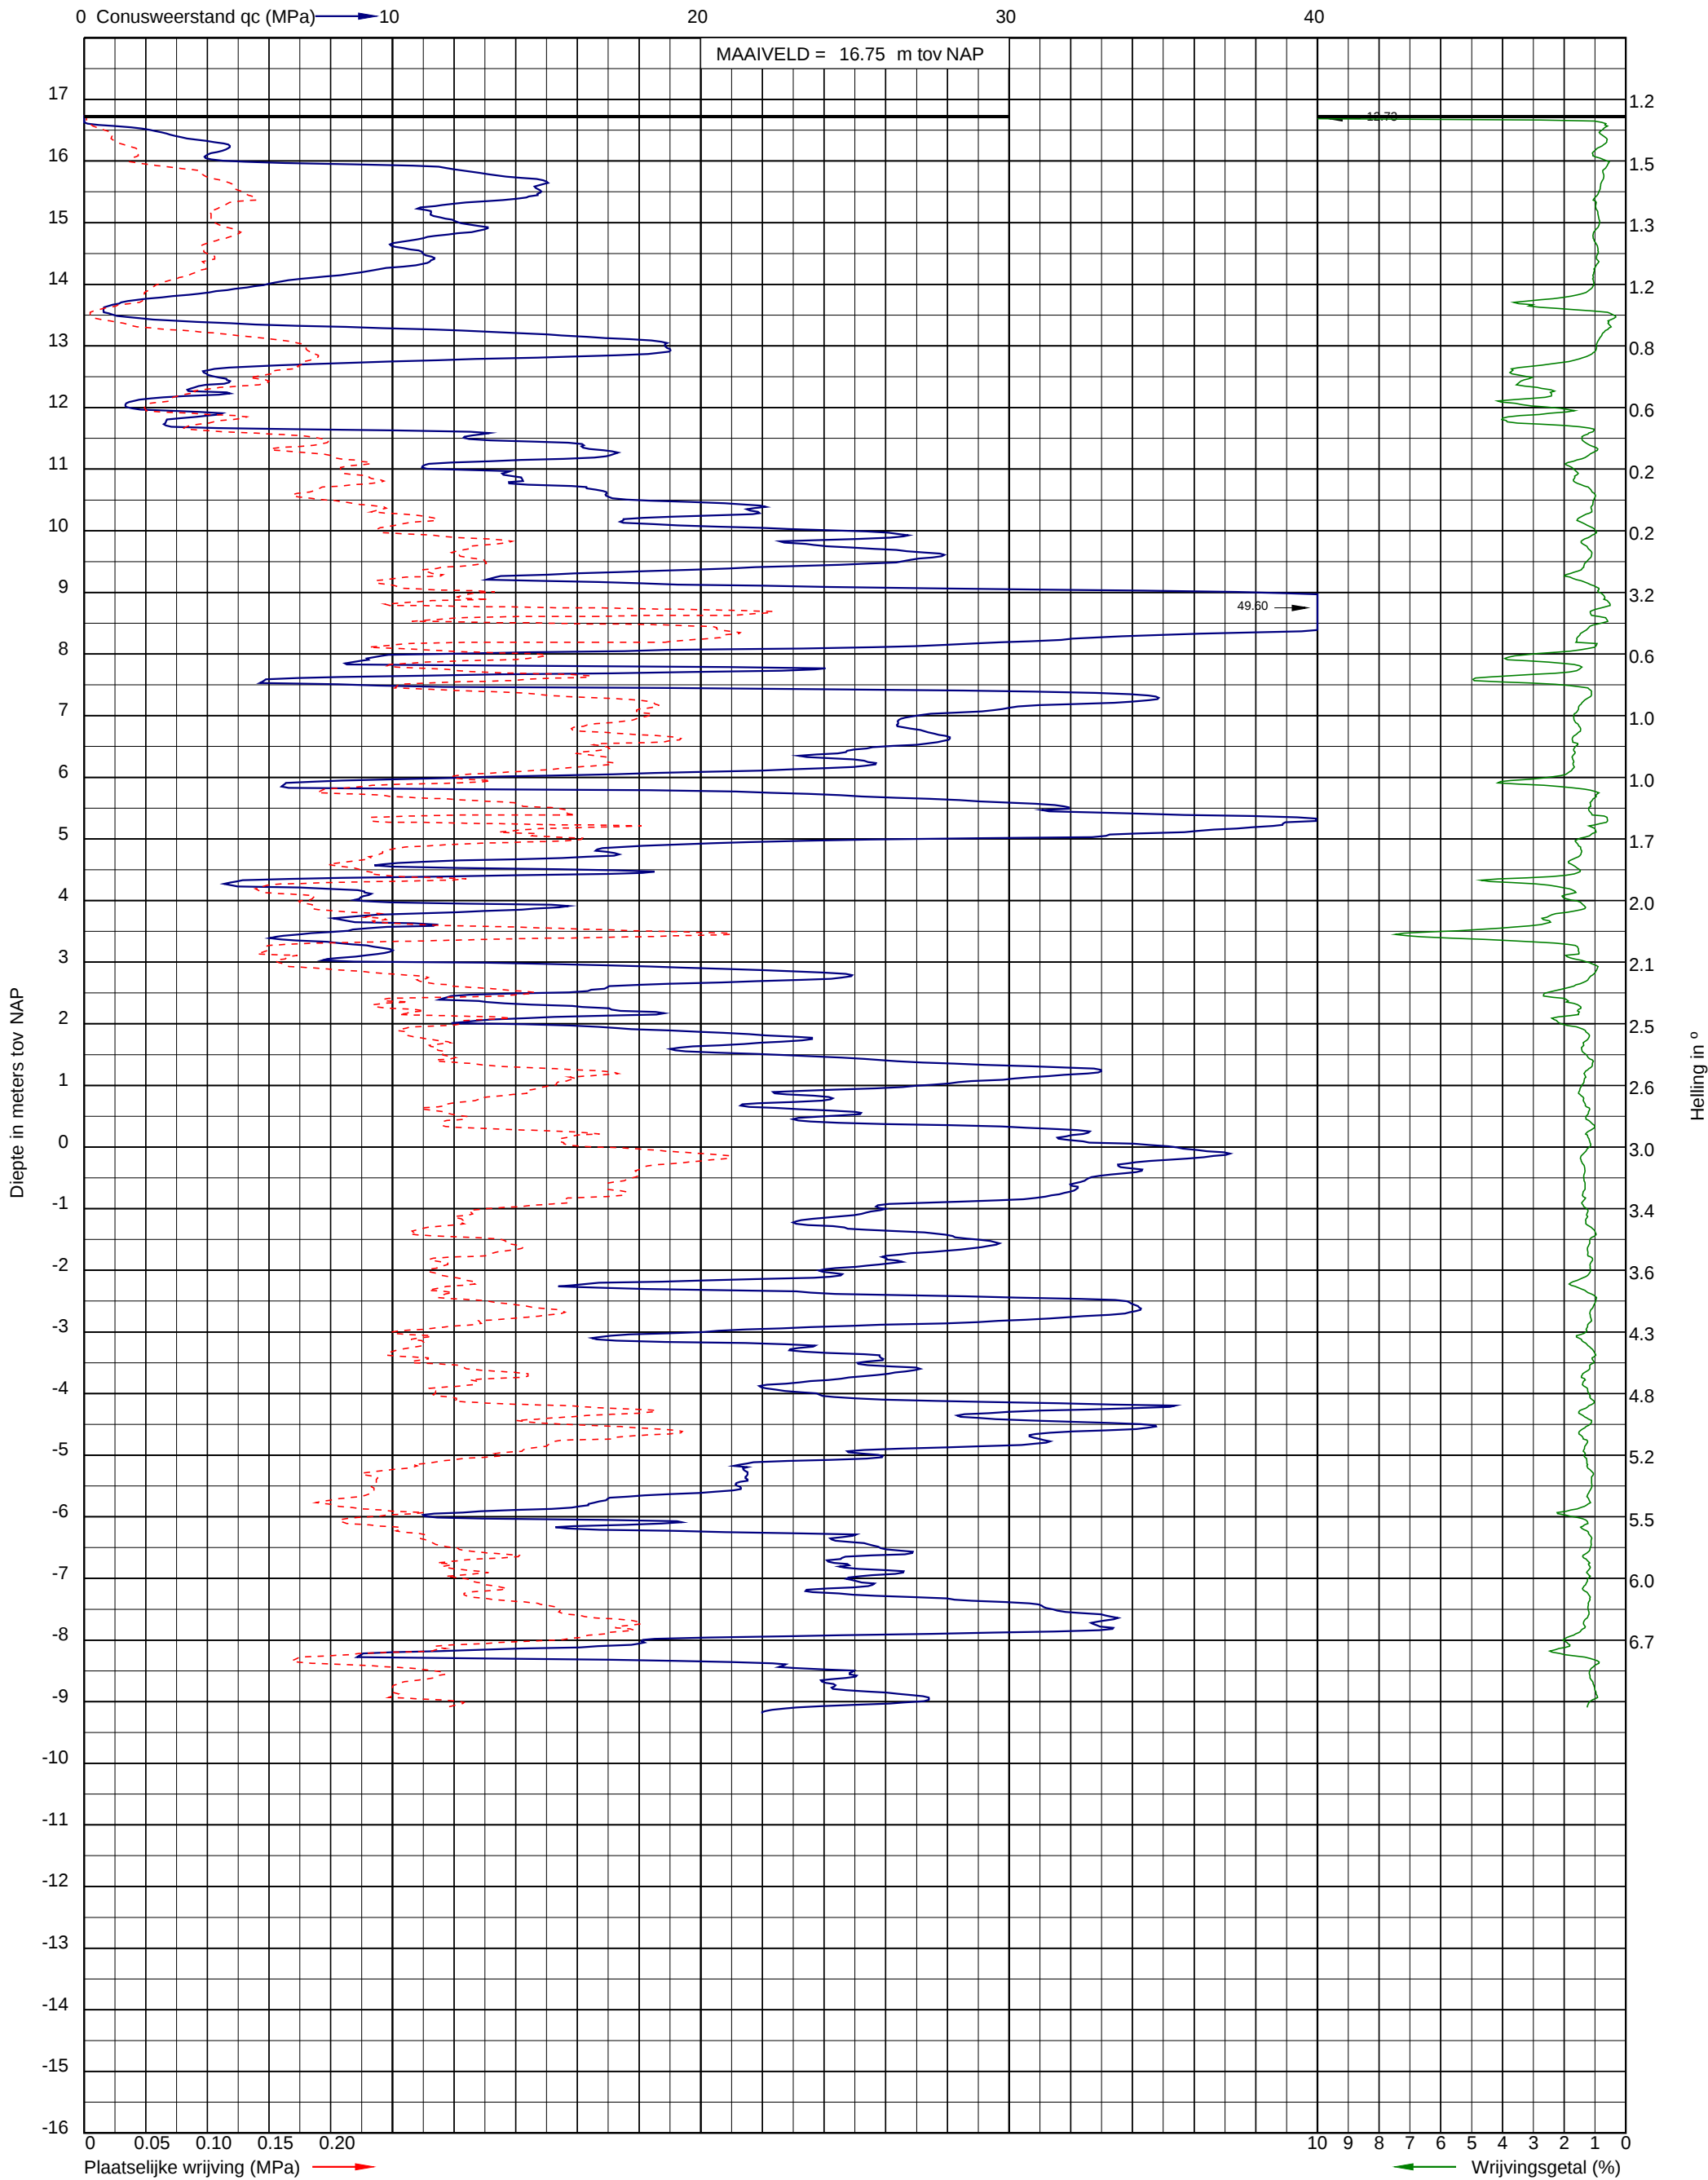


Uitvoeringsdatum: 22-6-2022
Norm: NEN-EN-ISO 22476-1
Toepassingsklasse: 3
Conusnummer: 071188

X: 82458.6
Y: 384077.6

DKM003



Project: Grondonderzoek gebouw 374 aan de Kooiweg 40 te Hoogerheide
Opdracht: 22WP0319
Betreft: Sondeergrafiek

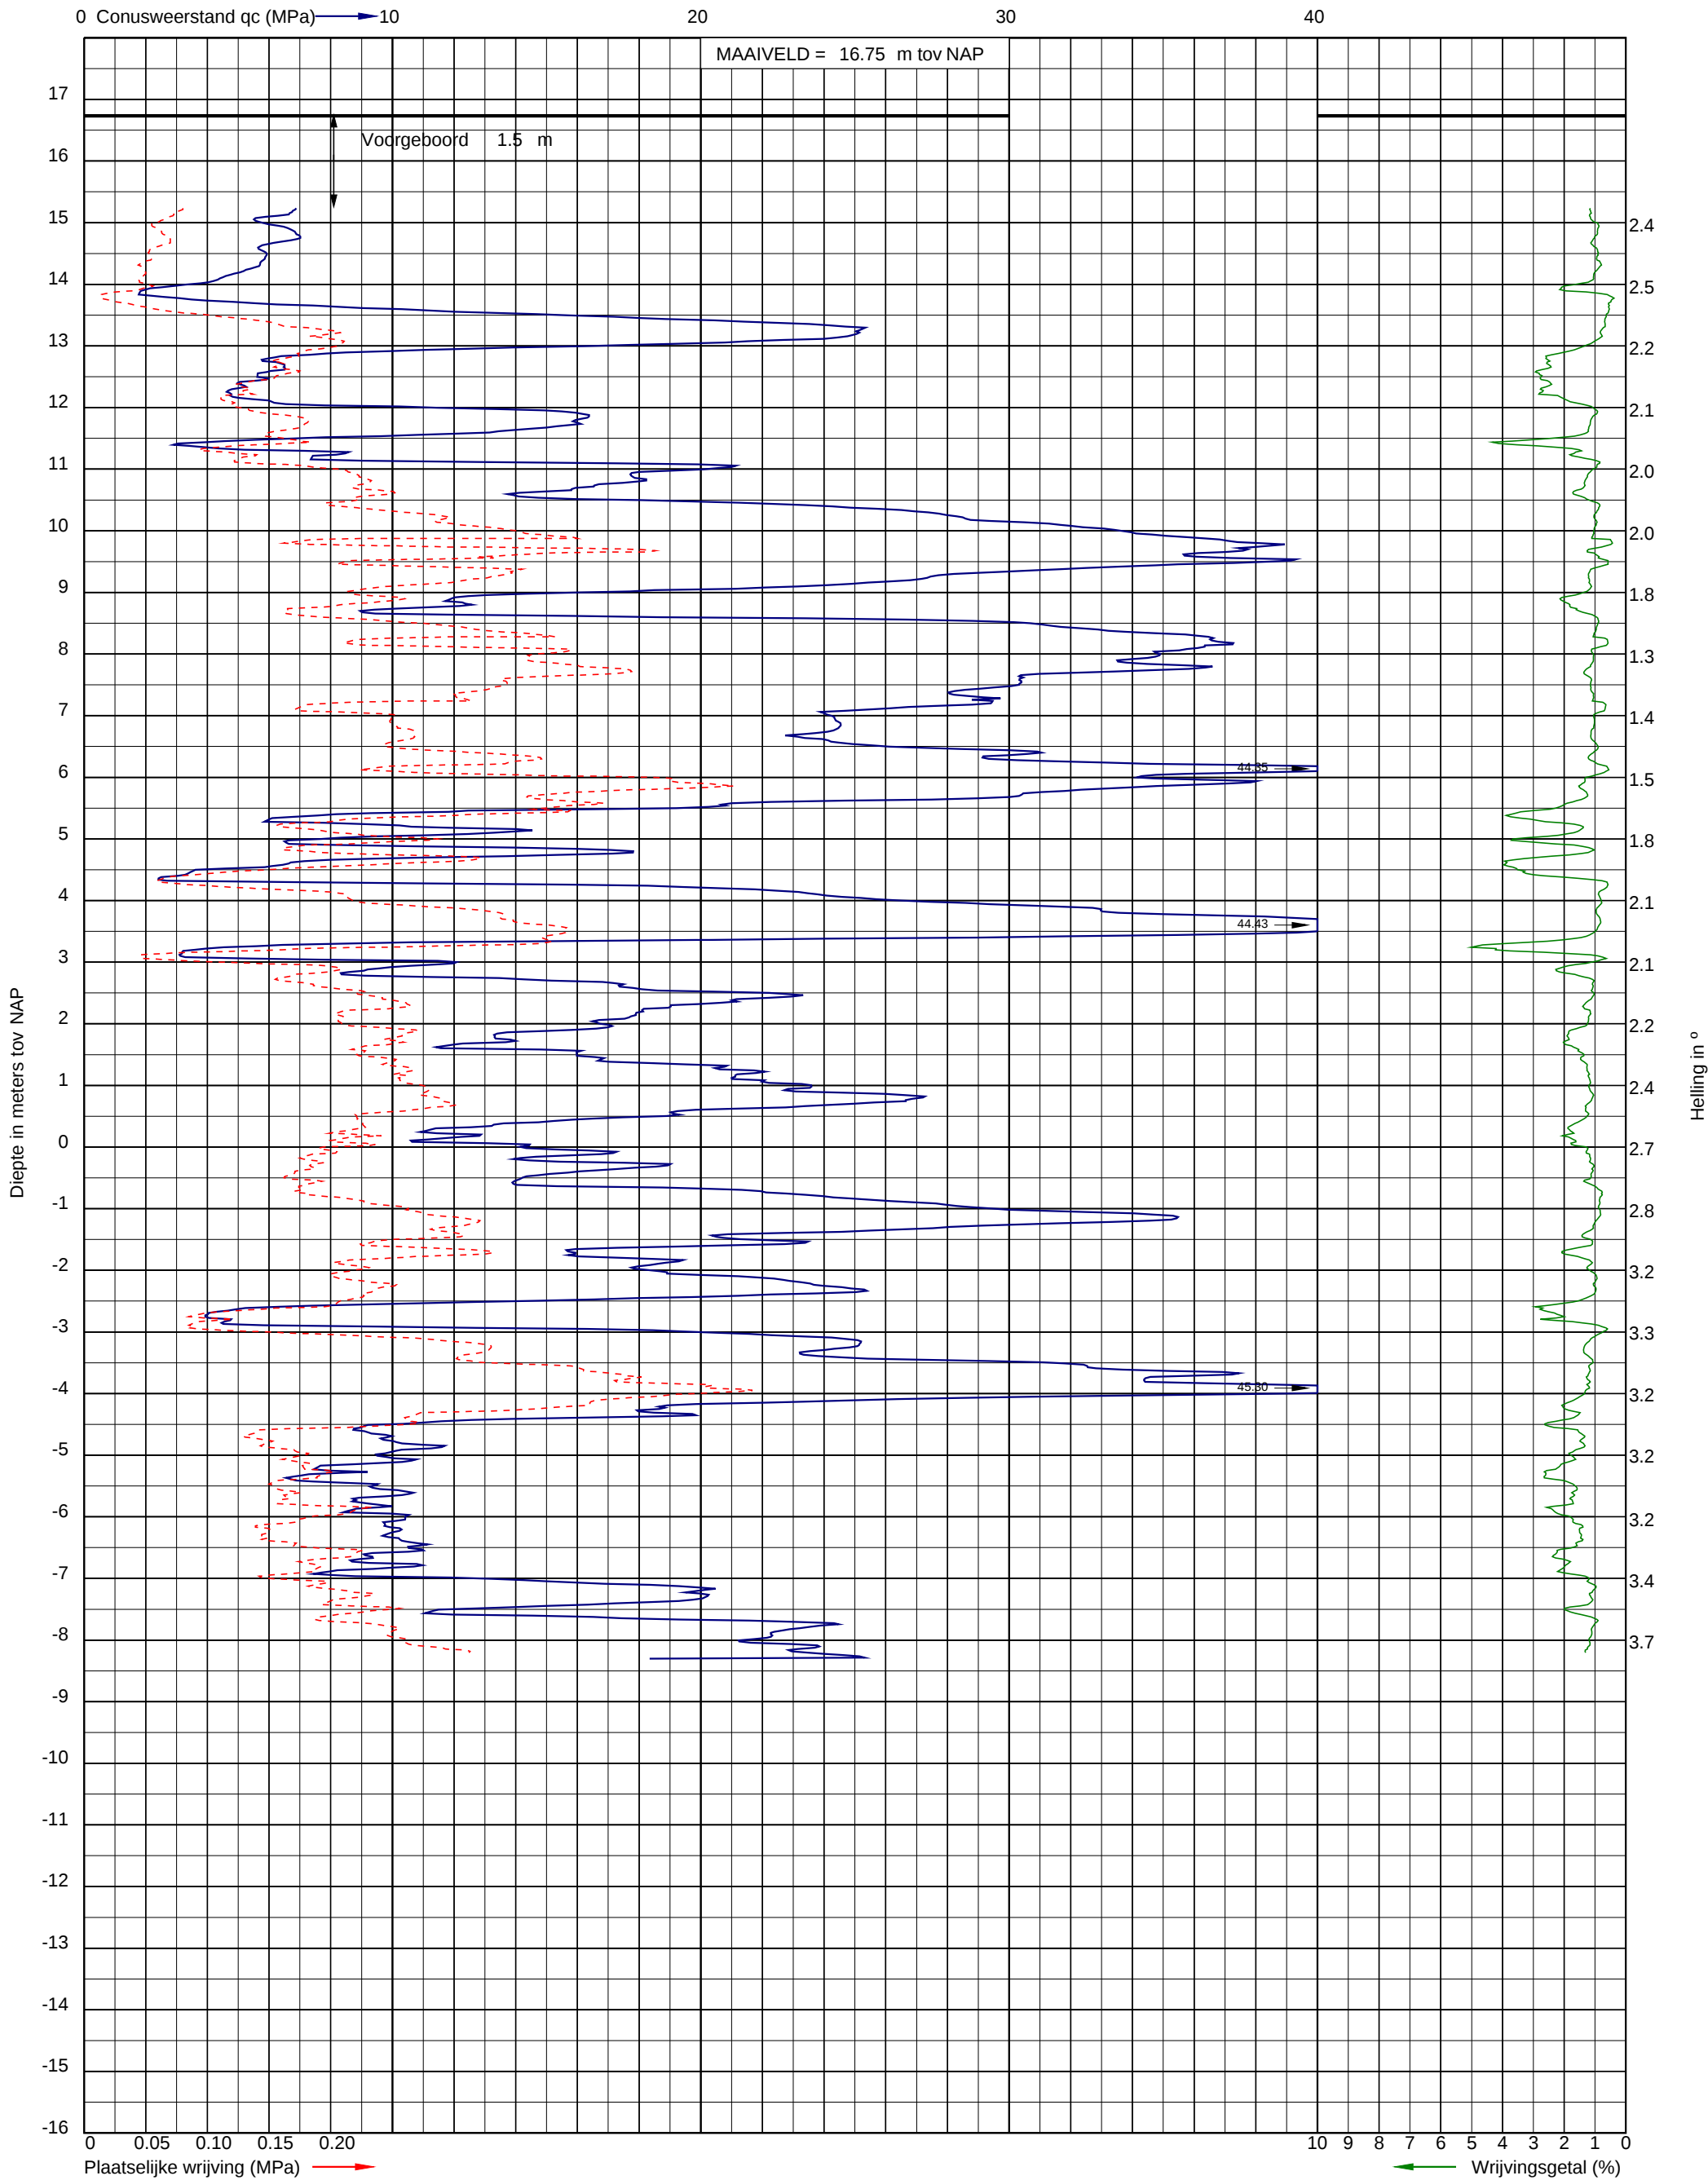


Uitvoeringsdatum: 22-6-2022
Norm: NEN-EN-ISO 22476-1
Toepassingsklasse: 3
Conusnummer: 071188

X: 82442.4
Y: 384004.4

DKM004



Project: Grondonderzoek gebouw 374 aan de Kooiweg 40 te Hoogerheide
Opdracht: 22WP0319
Betreft: Sondeergrafiek

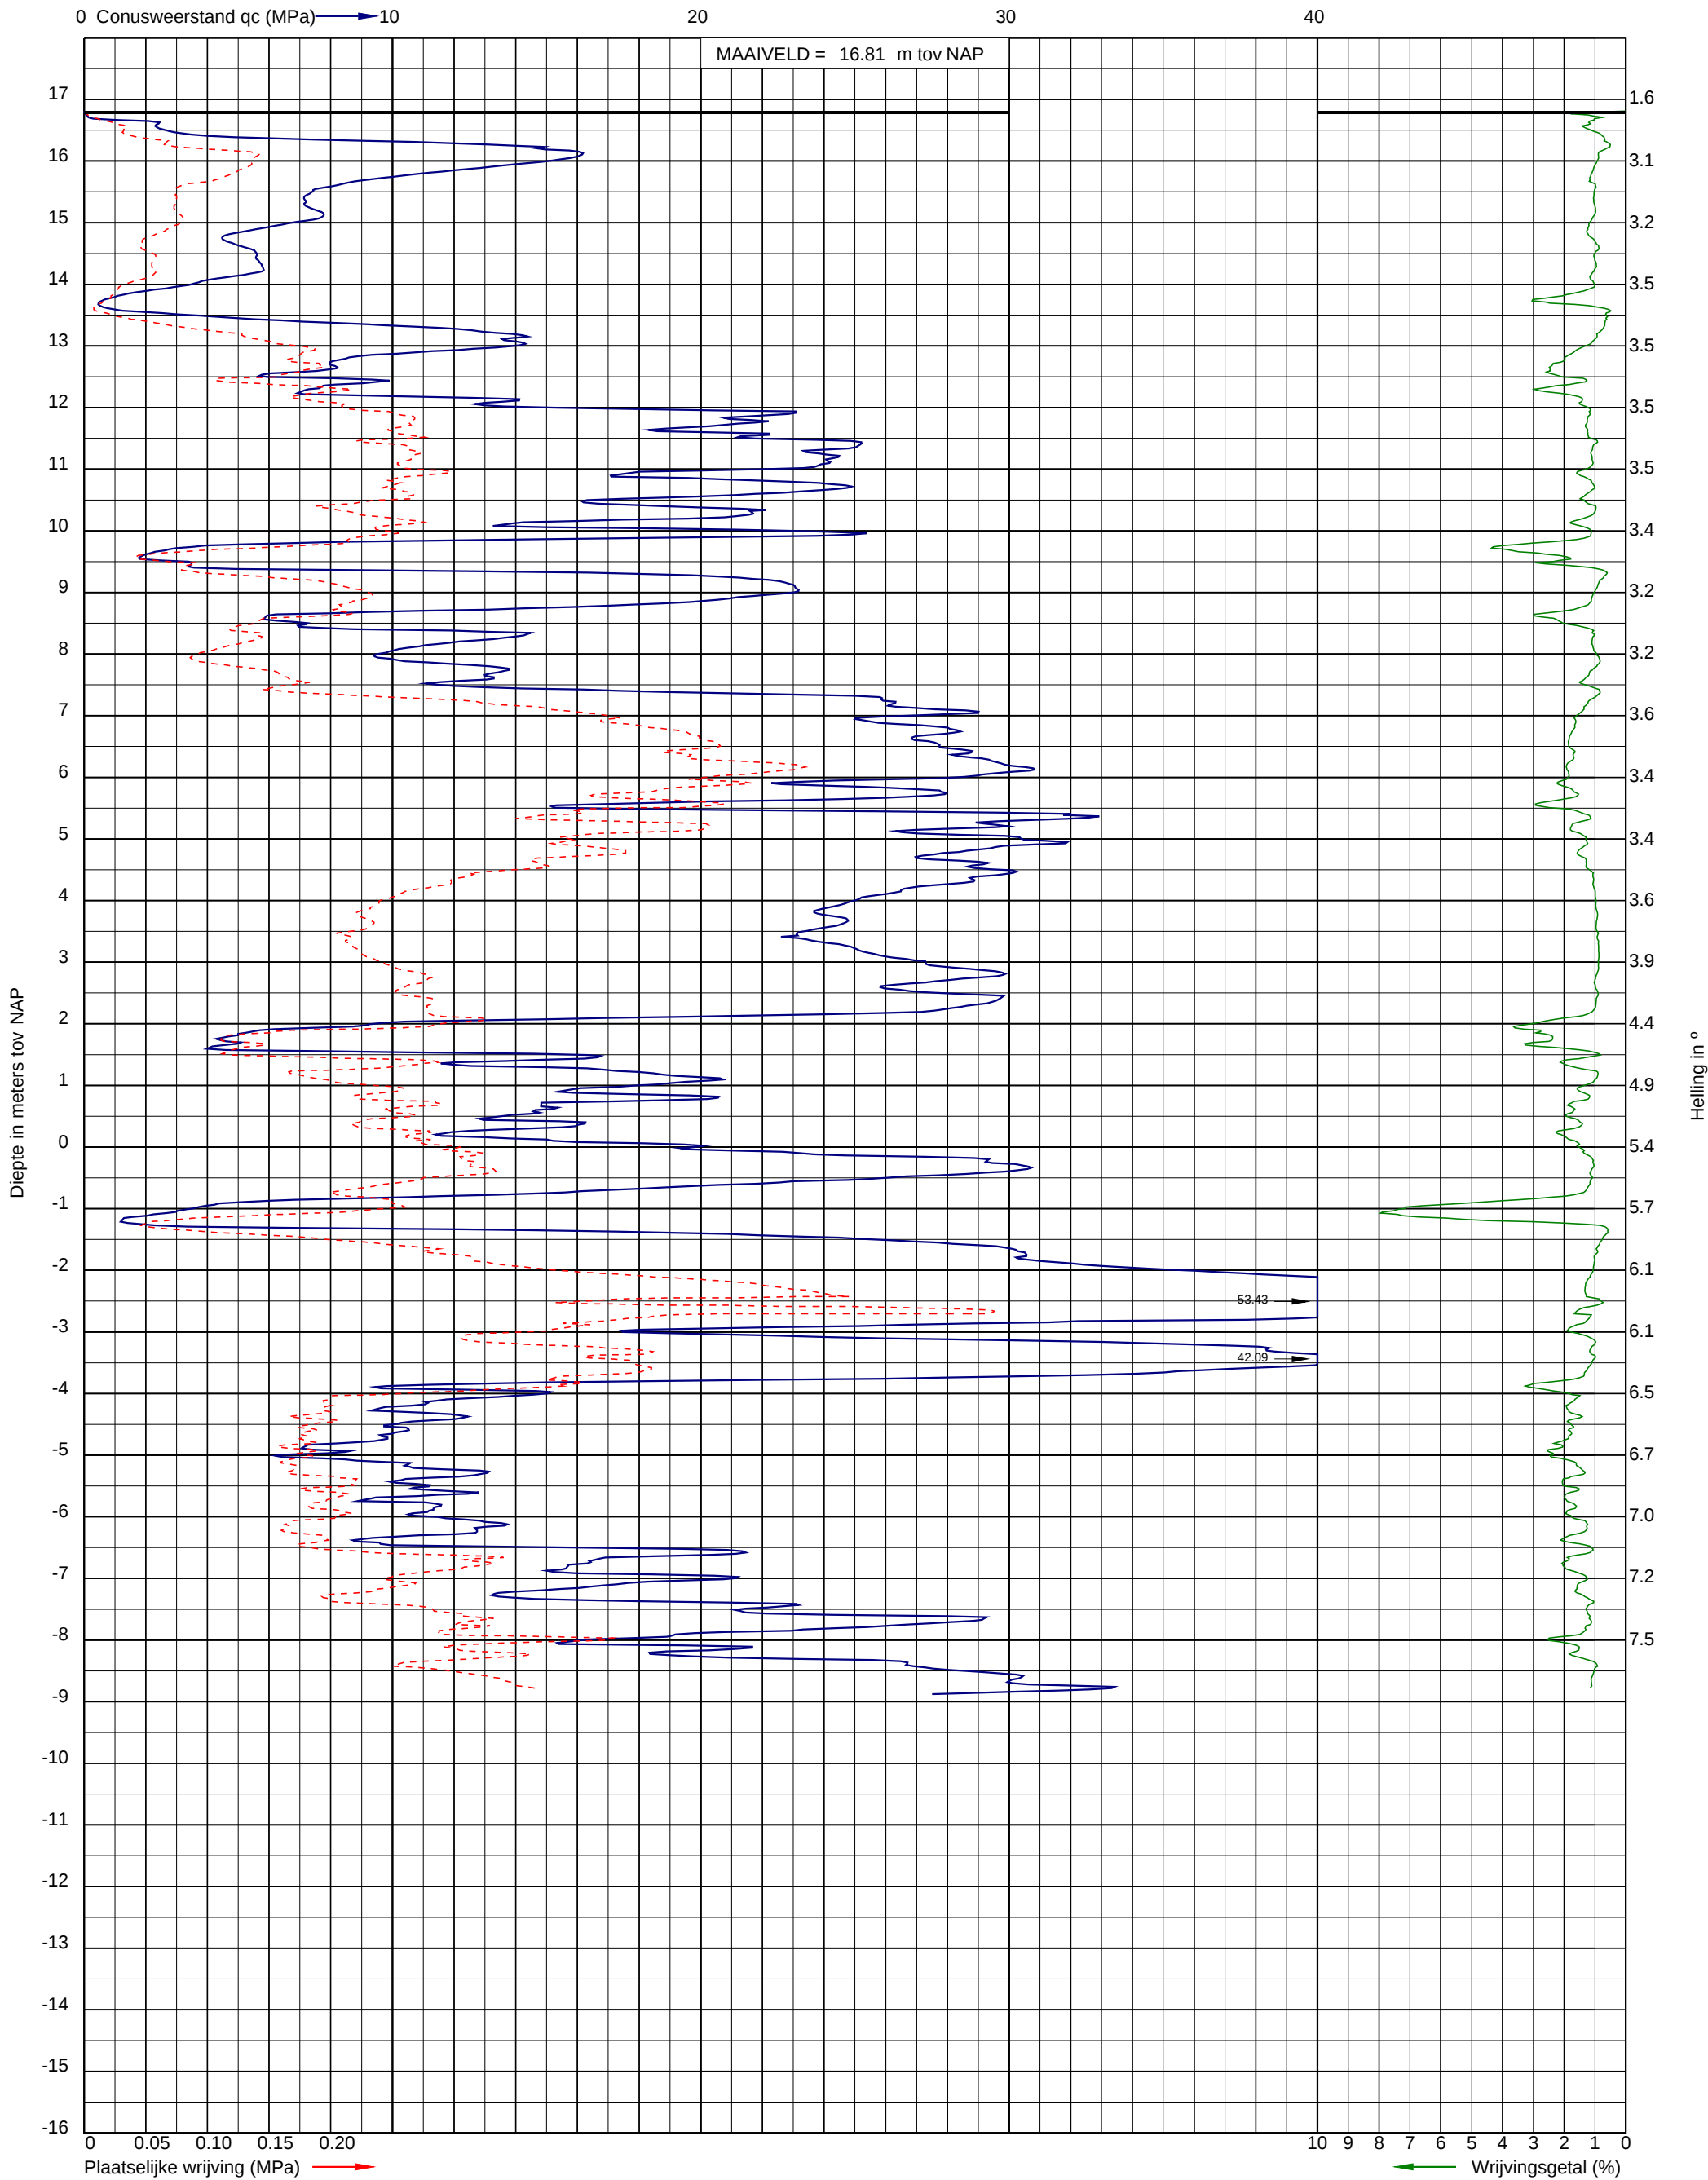


Uitvoeringsdatum: 22-6-2022
Norm: NEN-EN-ISO 22476-1
Toepassingsklasse: 3
Conusnummer: 071188

X: 82455.4
Y: 384008.3

DKM005



Project: Grondonderzoek gebouw 374 aan de Kooiweg 40 te Hoogerheide
Opdracht: 22WP0319
Betreft: Sondeergrafiek

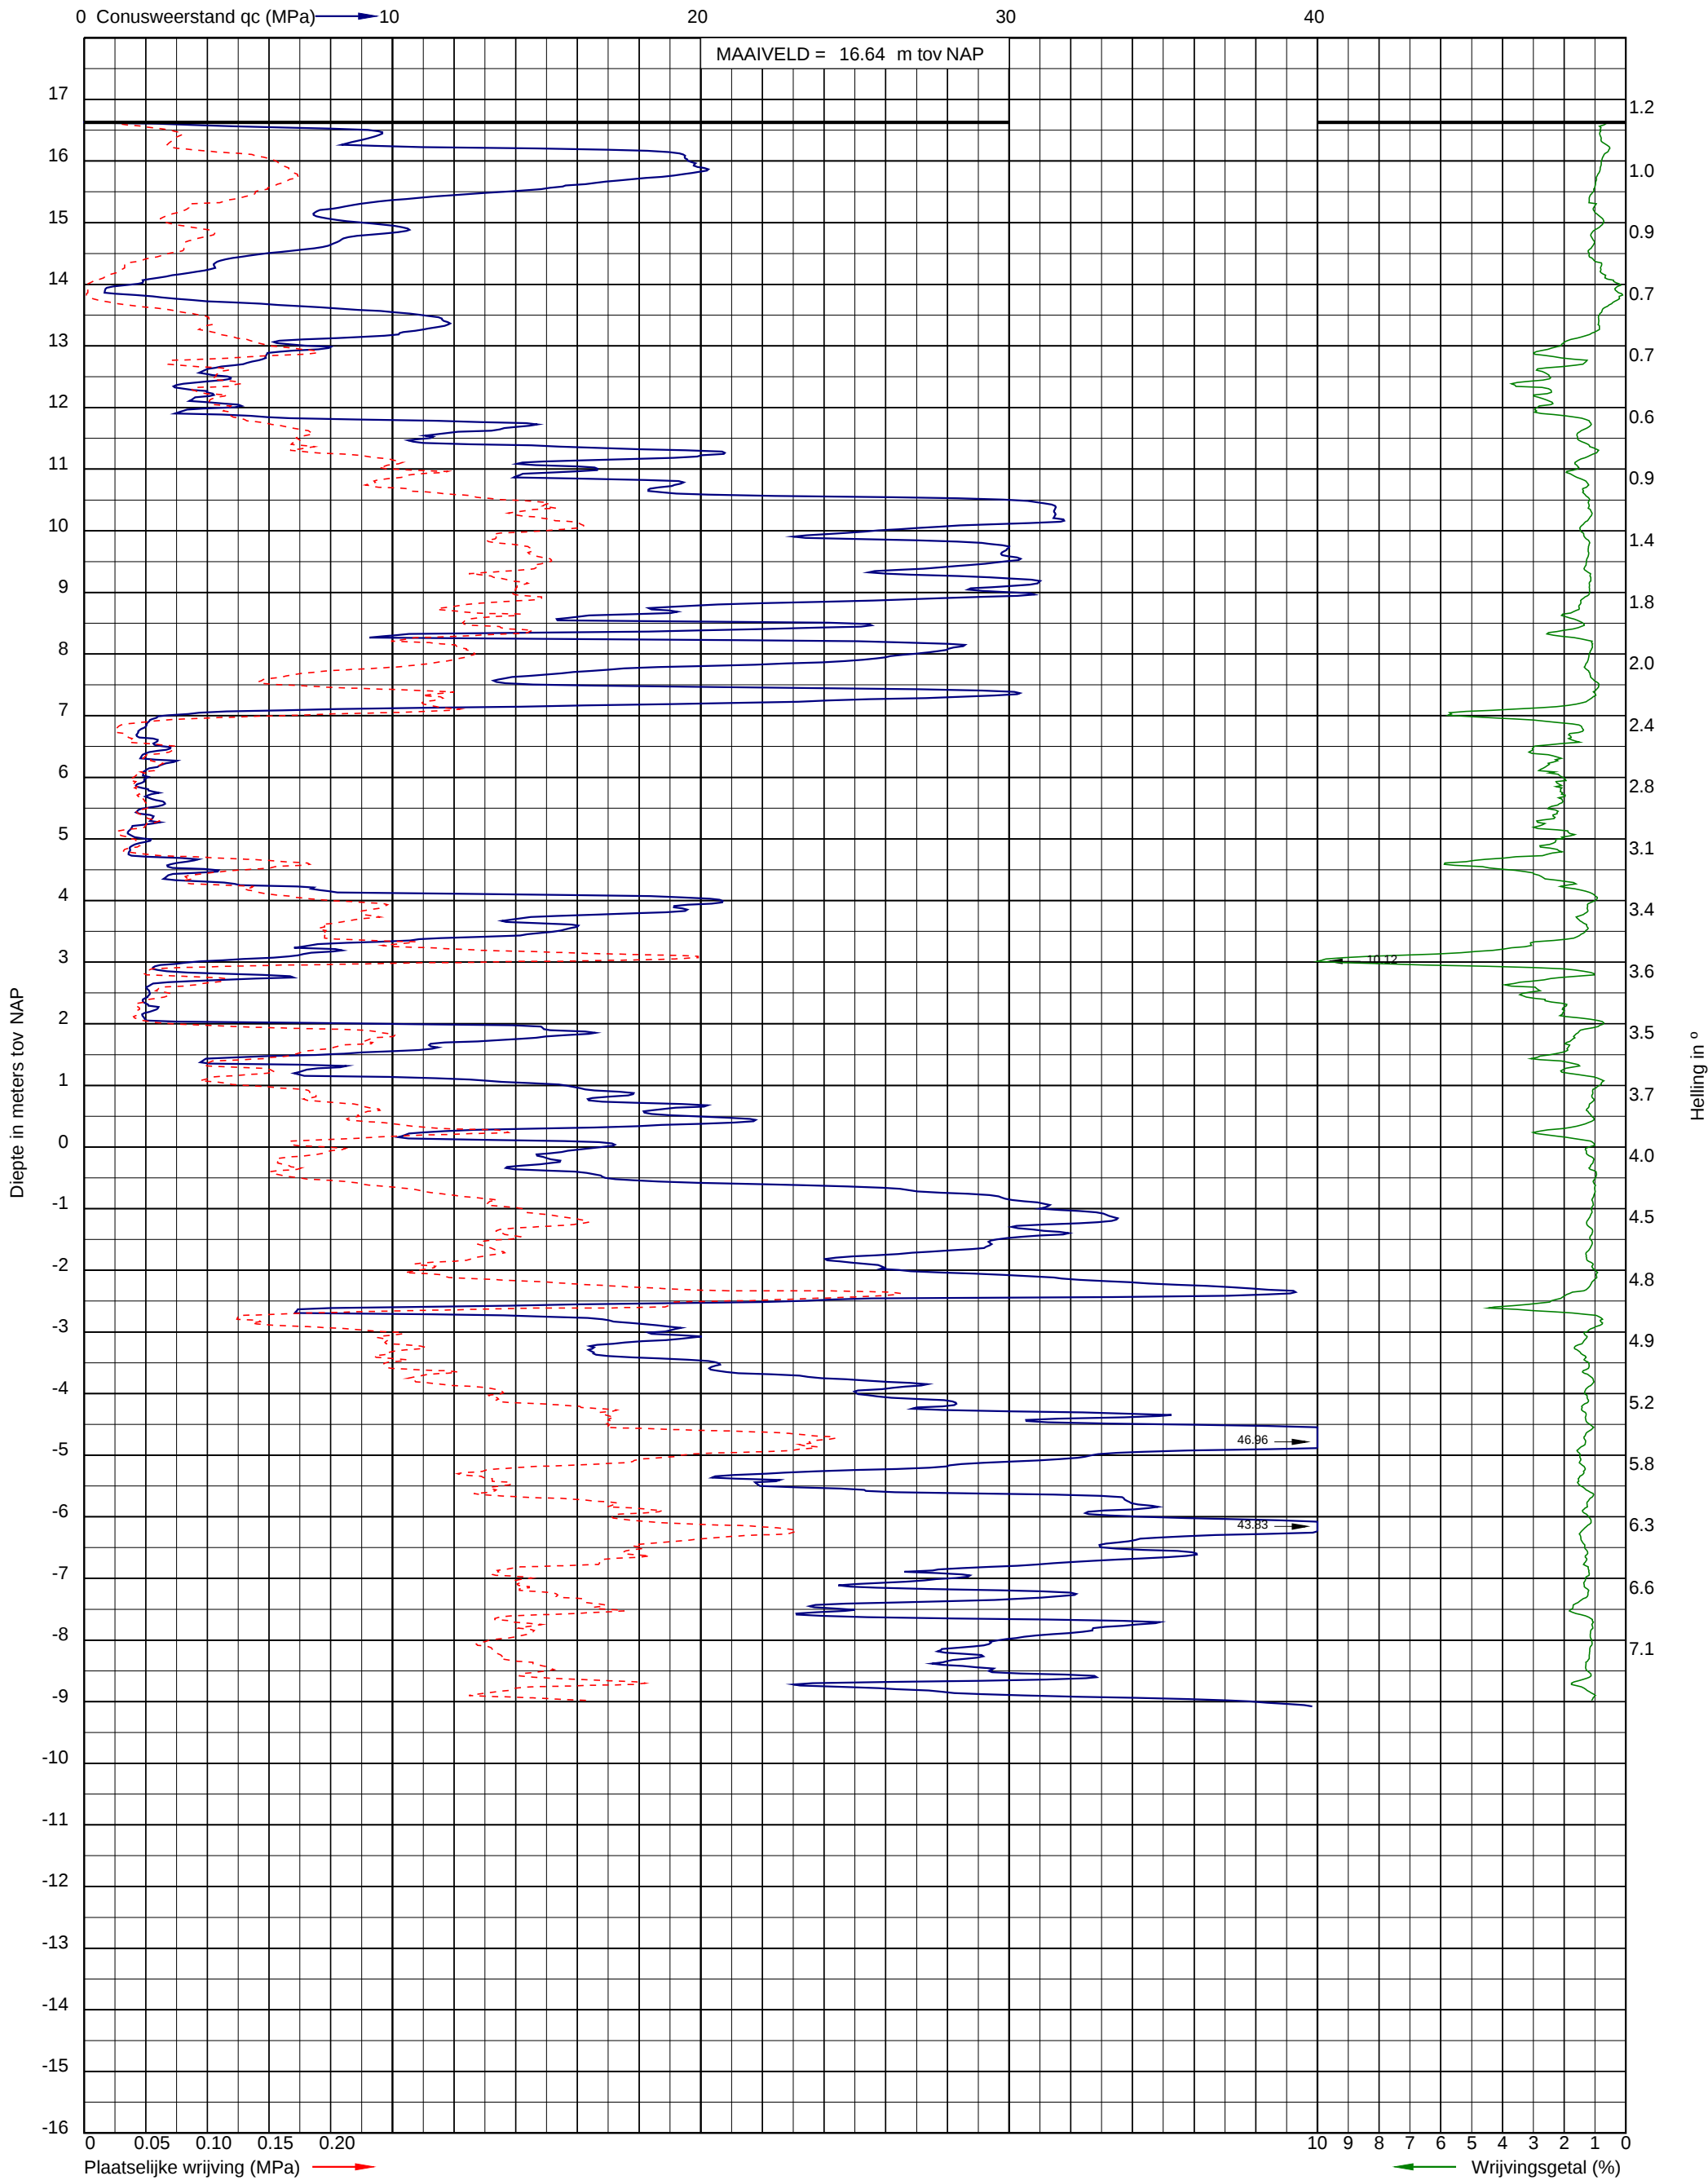

Uitvoeringsdatum: 22-6-2022
Norm: NEN-EN-ISO 22476-1
Toepassingsklasse: 3
Conusnummer: 071188

X: 82493.7
Y: 384022.0

DKM006



Project: Grondonderzoek gebouw 374 aan de Kooiweg 40 te Hoogerheide
Opdracht: 22WP0319
Betreft: Boorprofiel

Boring: vBDKM001


Uitvoering op: 22-6-2022
Uitvoering door: RAT

Boornorm: NEN-EN-ISO 22475-1

Grondwaterstand [cm-mv]: 0

Identificatie conform NEN-EN-ISO 14688-1

x-coördinaat [m RD]: 82420.27
y-coördinaat [m RD]: 384067.37
Referentiehoogte [m]: 16.76 . N.A.P.

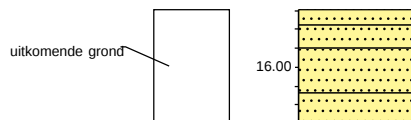

0.00	klinker
0.20	Zand, fijn 63-200, licht bruin
0.50	Zand, middelgrof 200-630, zwak schelphoudend, licht grijs bruin
1.10	Zand, middelgrof 200-630, zwak schelphoudend, rood bruin
1.50	Zand, fijn 63-200, zwak schelphoudend, licht geel grijs

Boring: vBDKM002


Uitvoering op: 22-6-2022
Uitvoering door: RAT

Boornorm: NEN-EN-ISO 22475-1

Grondwaterstand [cm-mv]: 0

Identificatie conform NEN-EN-ISO 14688-1

x-coördinaat [m RD]: 82440.02
y-coördinaat [m RD]: 384073.34
Referentiehoogte [m]: 16.63 . N.A.P.

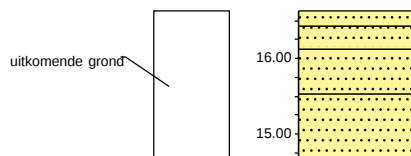

0.00	klinker
0.20	Zand, fijn 63-200, licht bruin
0.50	Zand, middelgrof 200-630, zwak schelphoudend, licht grijs bruin
1.10	Zand, middelgrof 200-630, zwak schelphoudend, rood bruin
1.50	Zand, fijn 63-200, zwak schelphoudend, licht geel grijs
2.00	

Boring: vBDKM004


Uitvoering op: 22-6-2022
Uitvoering door: RAT

Boornorm: NEN-EN-ISO 22475-1

Grondwaterstand [cm-mv]: 0

Identificatie conform NEN-EN-ISO 14688-1

x-coördinaat [m RD]: 82442.42
y-coördinaat [m RD]: 384004.43
Referentiehoogte [m]: 16.75 . N.A.P.

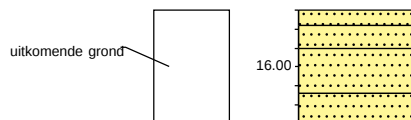

0.00	klinker
0.20	Zand, fijn 63-200, licht bruin
0.50	Zand, middelgrof 200-630, zwak schelphoudend, licht grijs bruin
1.10	Zand, middelgrof 200-630, zwak schelphoudend, rood bruin
1.50	Zand, fijn 63-200, zwak schelphoudend, licht geel grijs



Project: Grondonderzoek gebouw 374 aan de Kooiweg 40 te Hoogerheide
Opdracht: 22WP0319
Betreft: Boorprofiel

Boring: HB001
Uitvoering op: 22-6-2022
Uitvoering door: RAT

Boornorm: NEN-EN-ISO 22475-1


Grondwaterstand [cm-mv]: 0

Identificatie conform NEN-EN-ISO 14688-1

x-coördinaat [m RD]: 82439.86

y-coördinaat [m RD]: 384072.74

Referentiehoogte [m]: 16.76 . N.A.P.

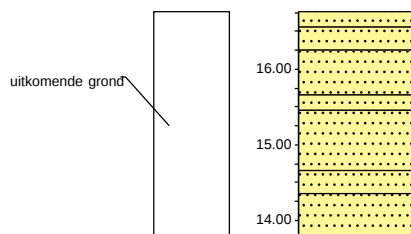

0.00	gras
0.20	Zand, fijn 63-200, licht bruin
0.50	Zand, middelgrof 200-630, zwak schelphoudend, licht grijs bruin
1.10	Zand, middelgrof 200-630, zwak schelphoudend, rood bruin
1.30	Zand, fijn 63-200, zwak schelphoudend, licht geel grijs
	Zand, fijn 63-200, licht bruin
2.10	
2.40	Zand, fijn 63-200, zwak schelphoudend, licht rood bruin
	Zand, fijn 63-200, zwak schelphoudend, licht grijs bruin
3.00	