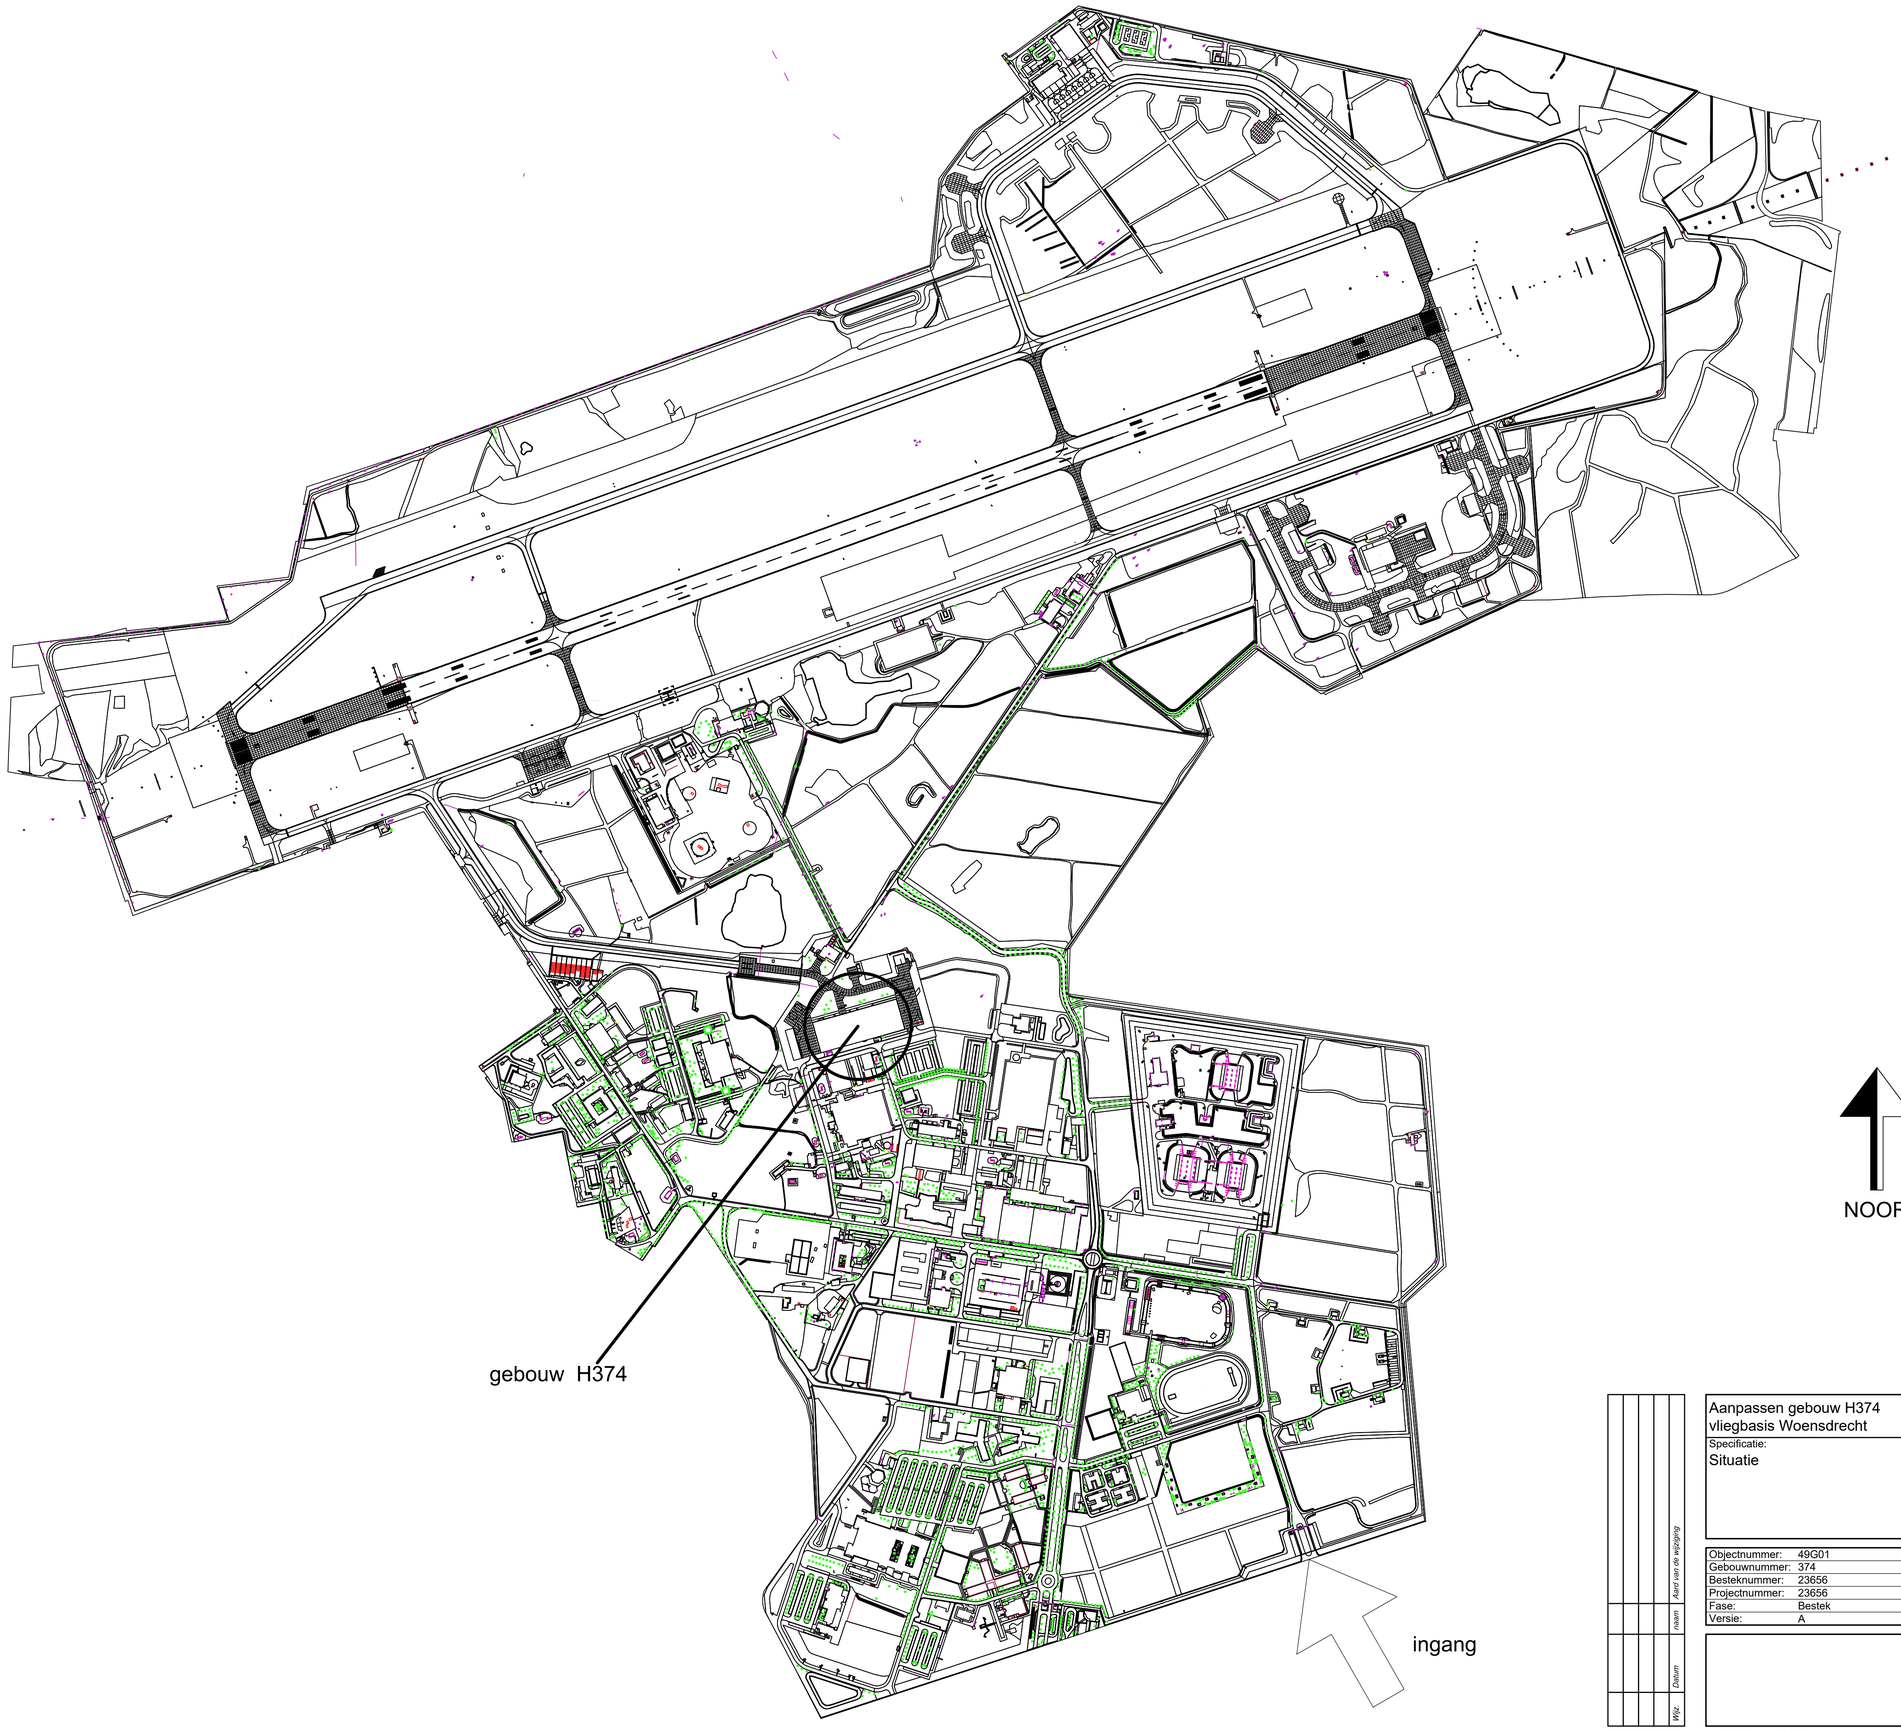

NOORD

Aanpassen gebouw H374 vliegbasis Woensdrecht			
Specificatie: Situatie			
Objectnummer:	49G01	Getekend:	Visser, P.
Gebouwnummer:	374	Gecontroleerd:	
Besteknummer:	23656	Datum:	01-08-2022
Projectnummer:	23656	Schaal:	1 : 100
Fase:	Bestek	Formaat:	A0
Versie:	A	Documentcode:	----------/----/----

Wijz. | Datum | naam | Aard van de wijziging

Rijksvastgoedbedrijf
Ministerie van Binnenlandse Zaken en Koninkrijksrelaties

Blad: B01 van 12

Directie - Vastgoedbeheer
www.rijksvastgoedbedrijf.nl
088 115 80 00

23656-Contract-BT-005.dwg

plotdatum: 02/08/22