




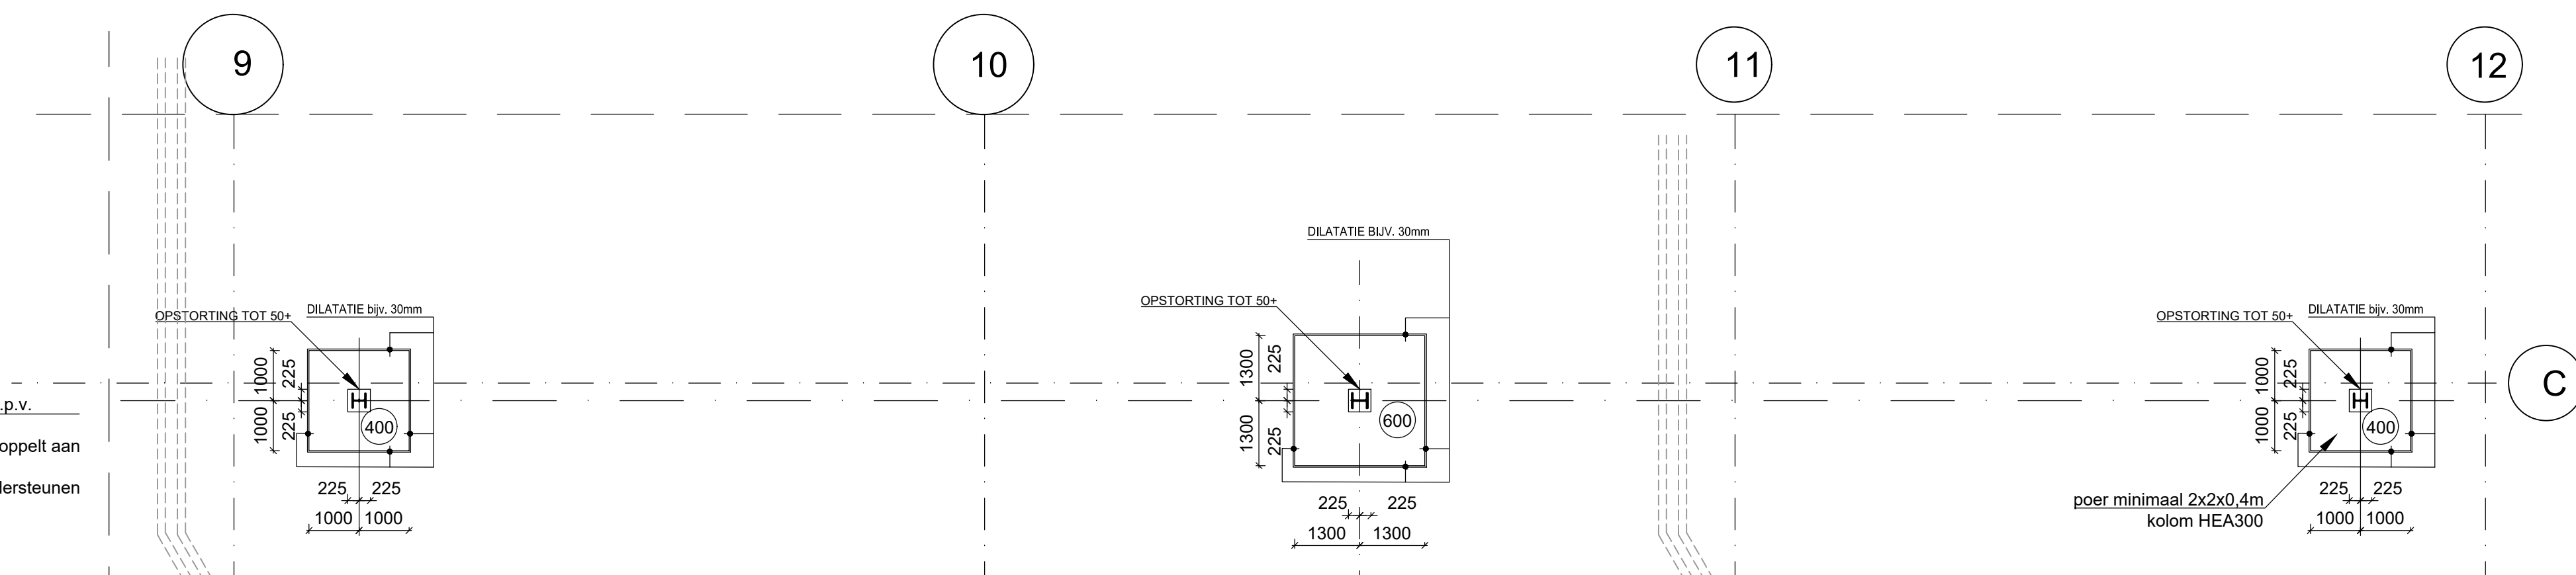


nieuwe fundering as C

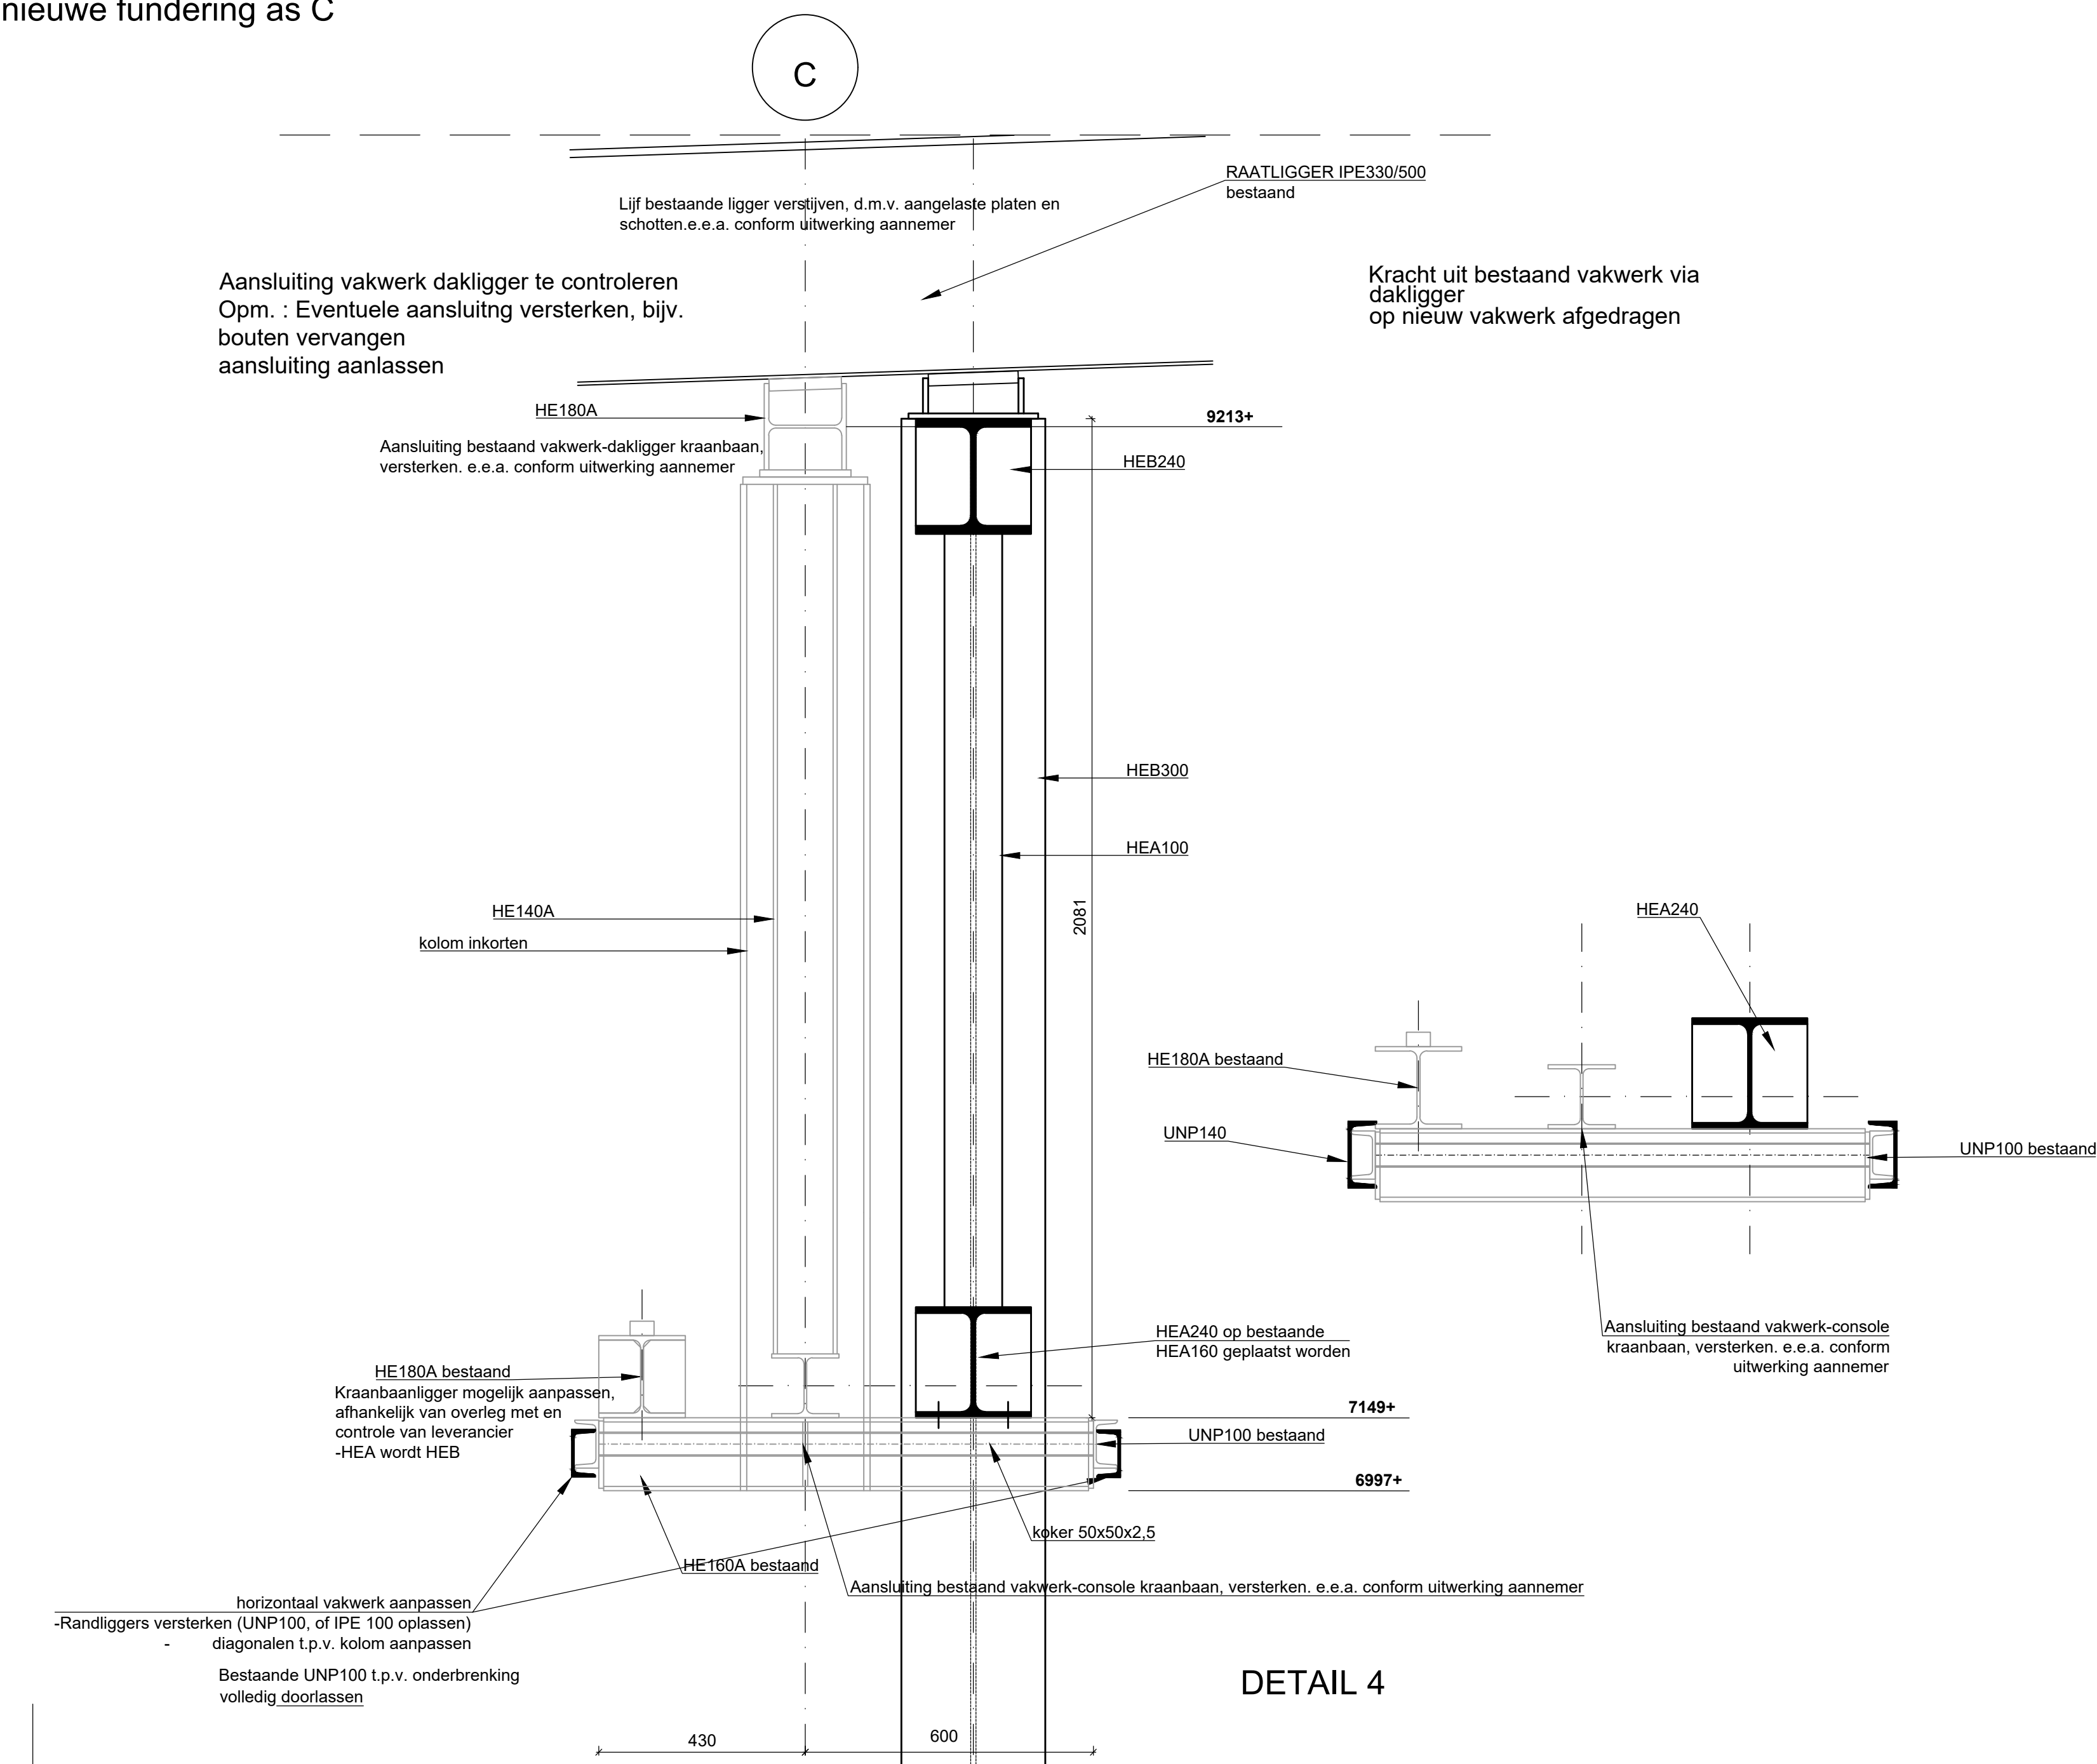

DETAIL 4

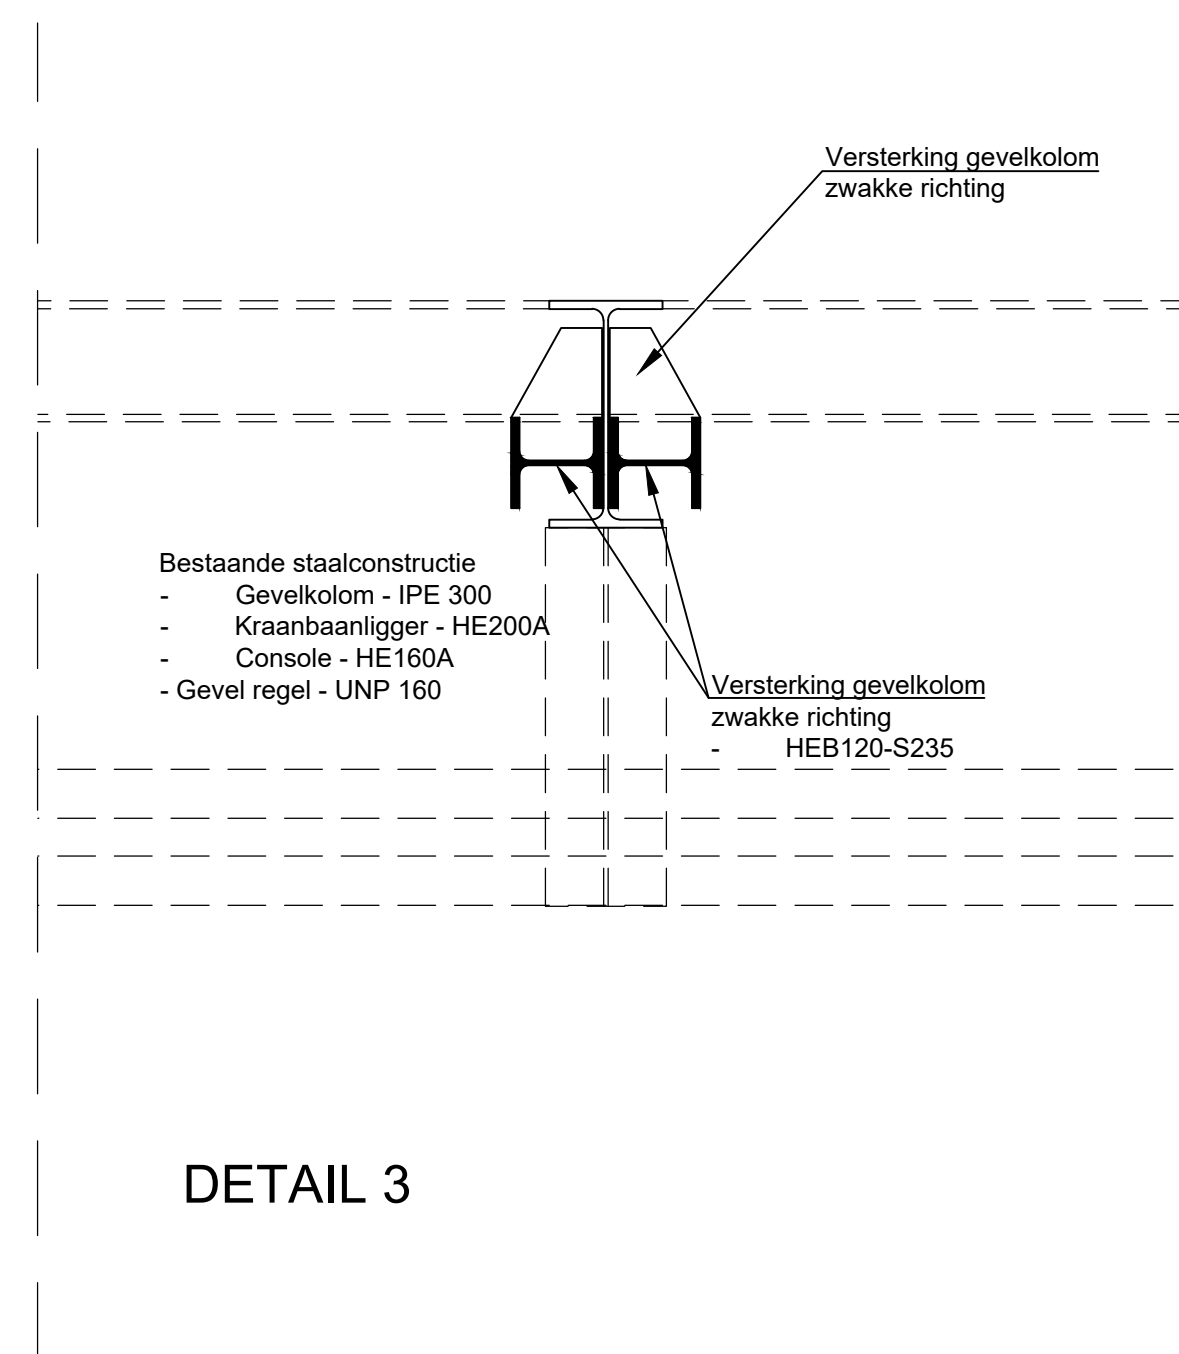

DETAIL 3

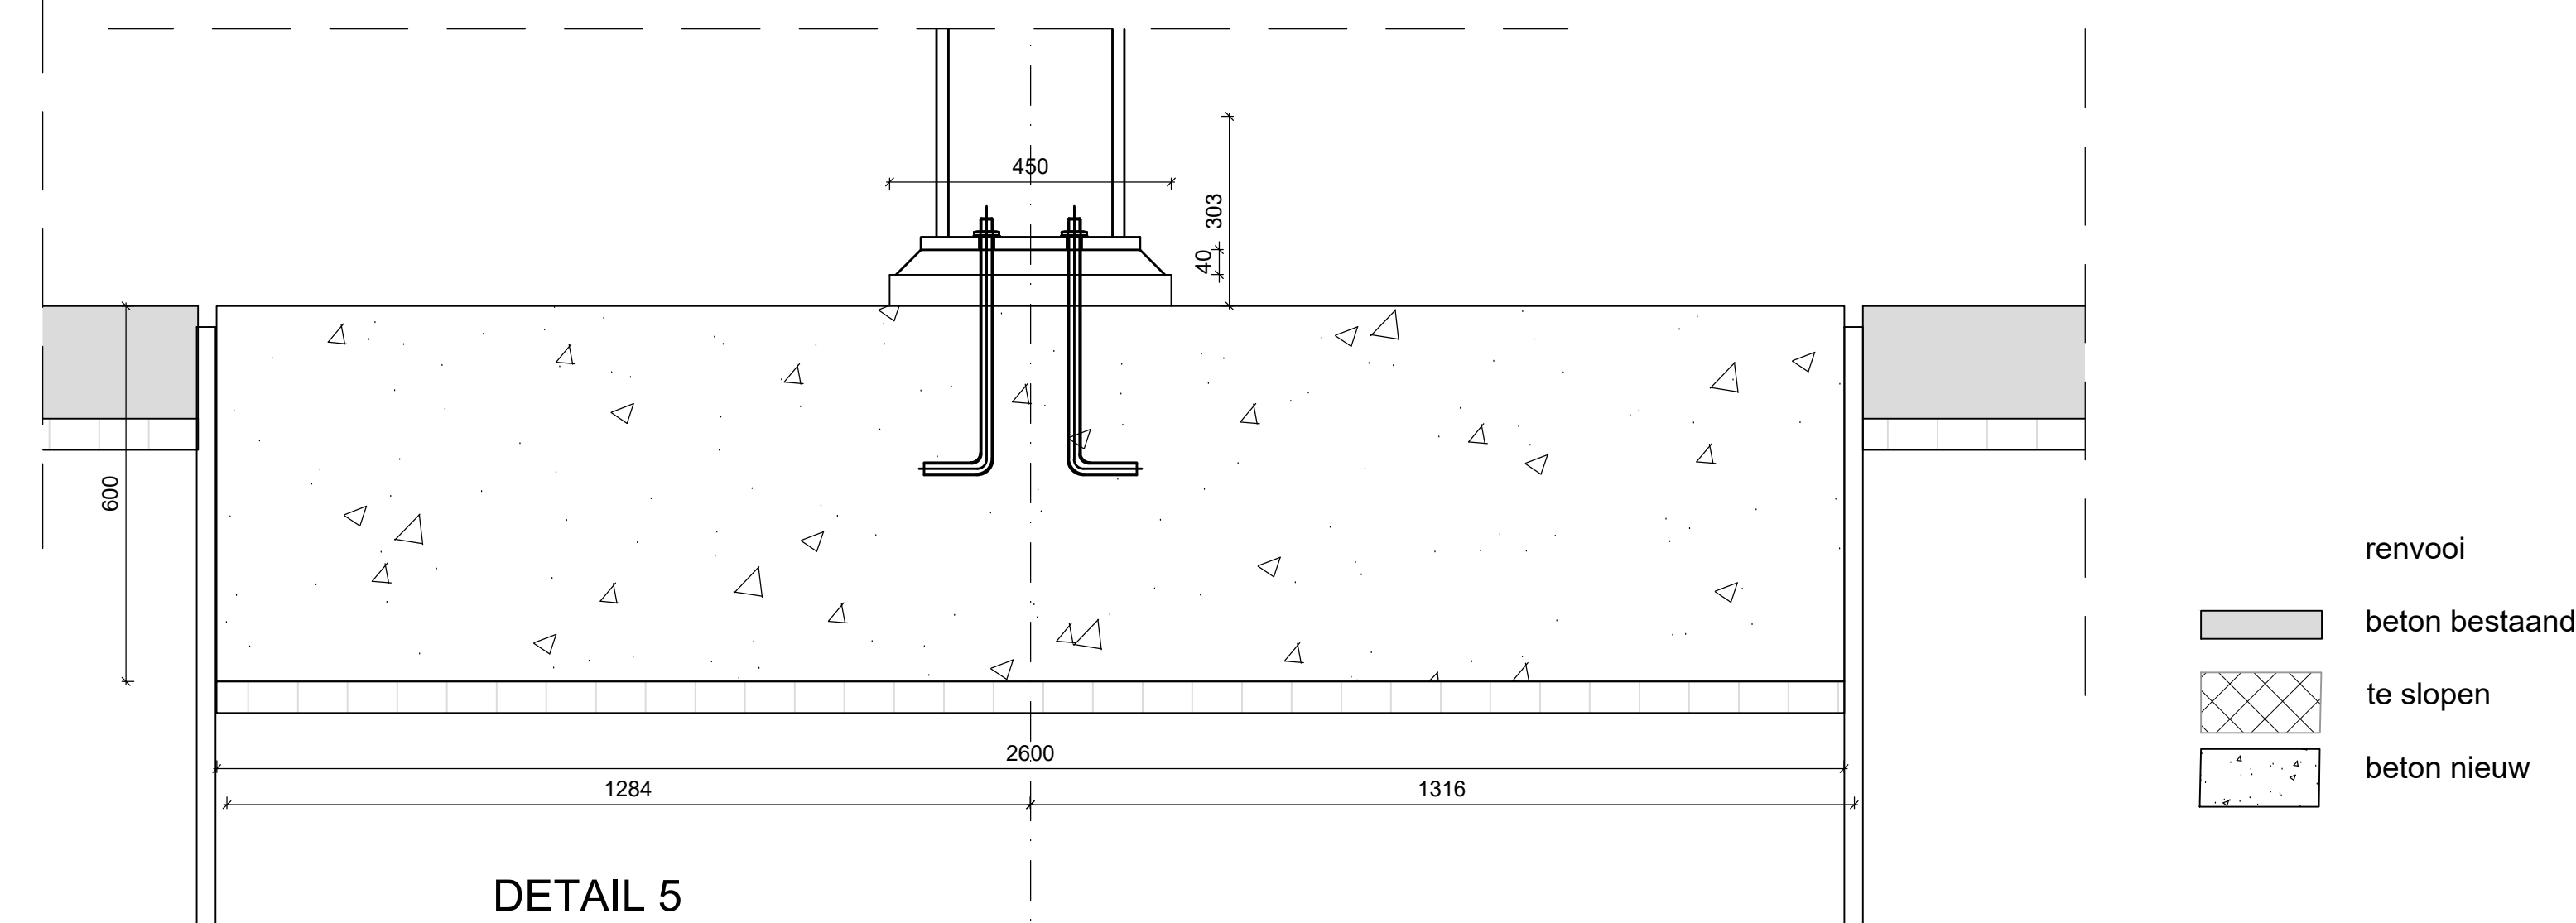

DETAIL 5

Staal S235, Thermisch verzinkt
Ankers M4.6, Elektrolytisch Verzinkt
Bouten M8.8, Elektrolytisch verzinkt

Las $a > 0,5 \times t > 4 \text{ mm}$
 $a > t > 4 \text{ mm}$

Maten in het werk te controleren

Aanpassen gebouw H374 vliegbasis Woensdrecht
Specificatie: staal constructie spanten op as C en D 2 tons kraanbaan Details 3 t/m 5

Objectnummer: 49G01	Getekend: Visser, P.
Gebouwnummer: 374	Gecontroleerd:
Besteknummer: 23656	Datum: 01-08-2022
Projectnummer: 23656	Schaal: 1 : 100
Fase: Bestek	Formaat: A0
Versie: A	Documentcode: 0000-0000-0000-0000-0000

Blad:
B06 van 12