




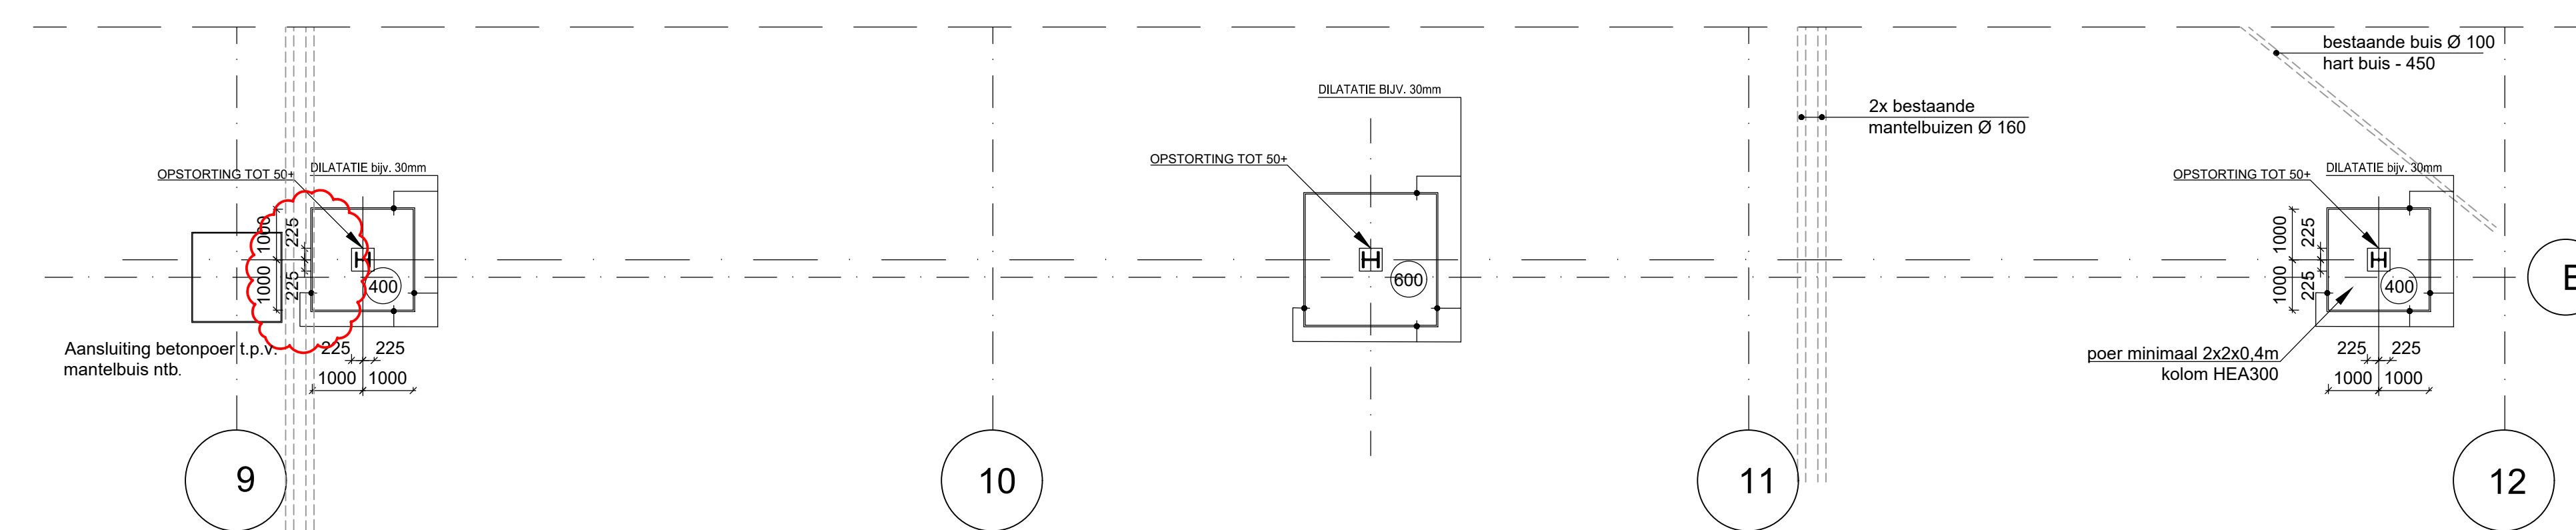

nieuwe fundering as B

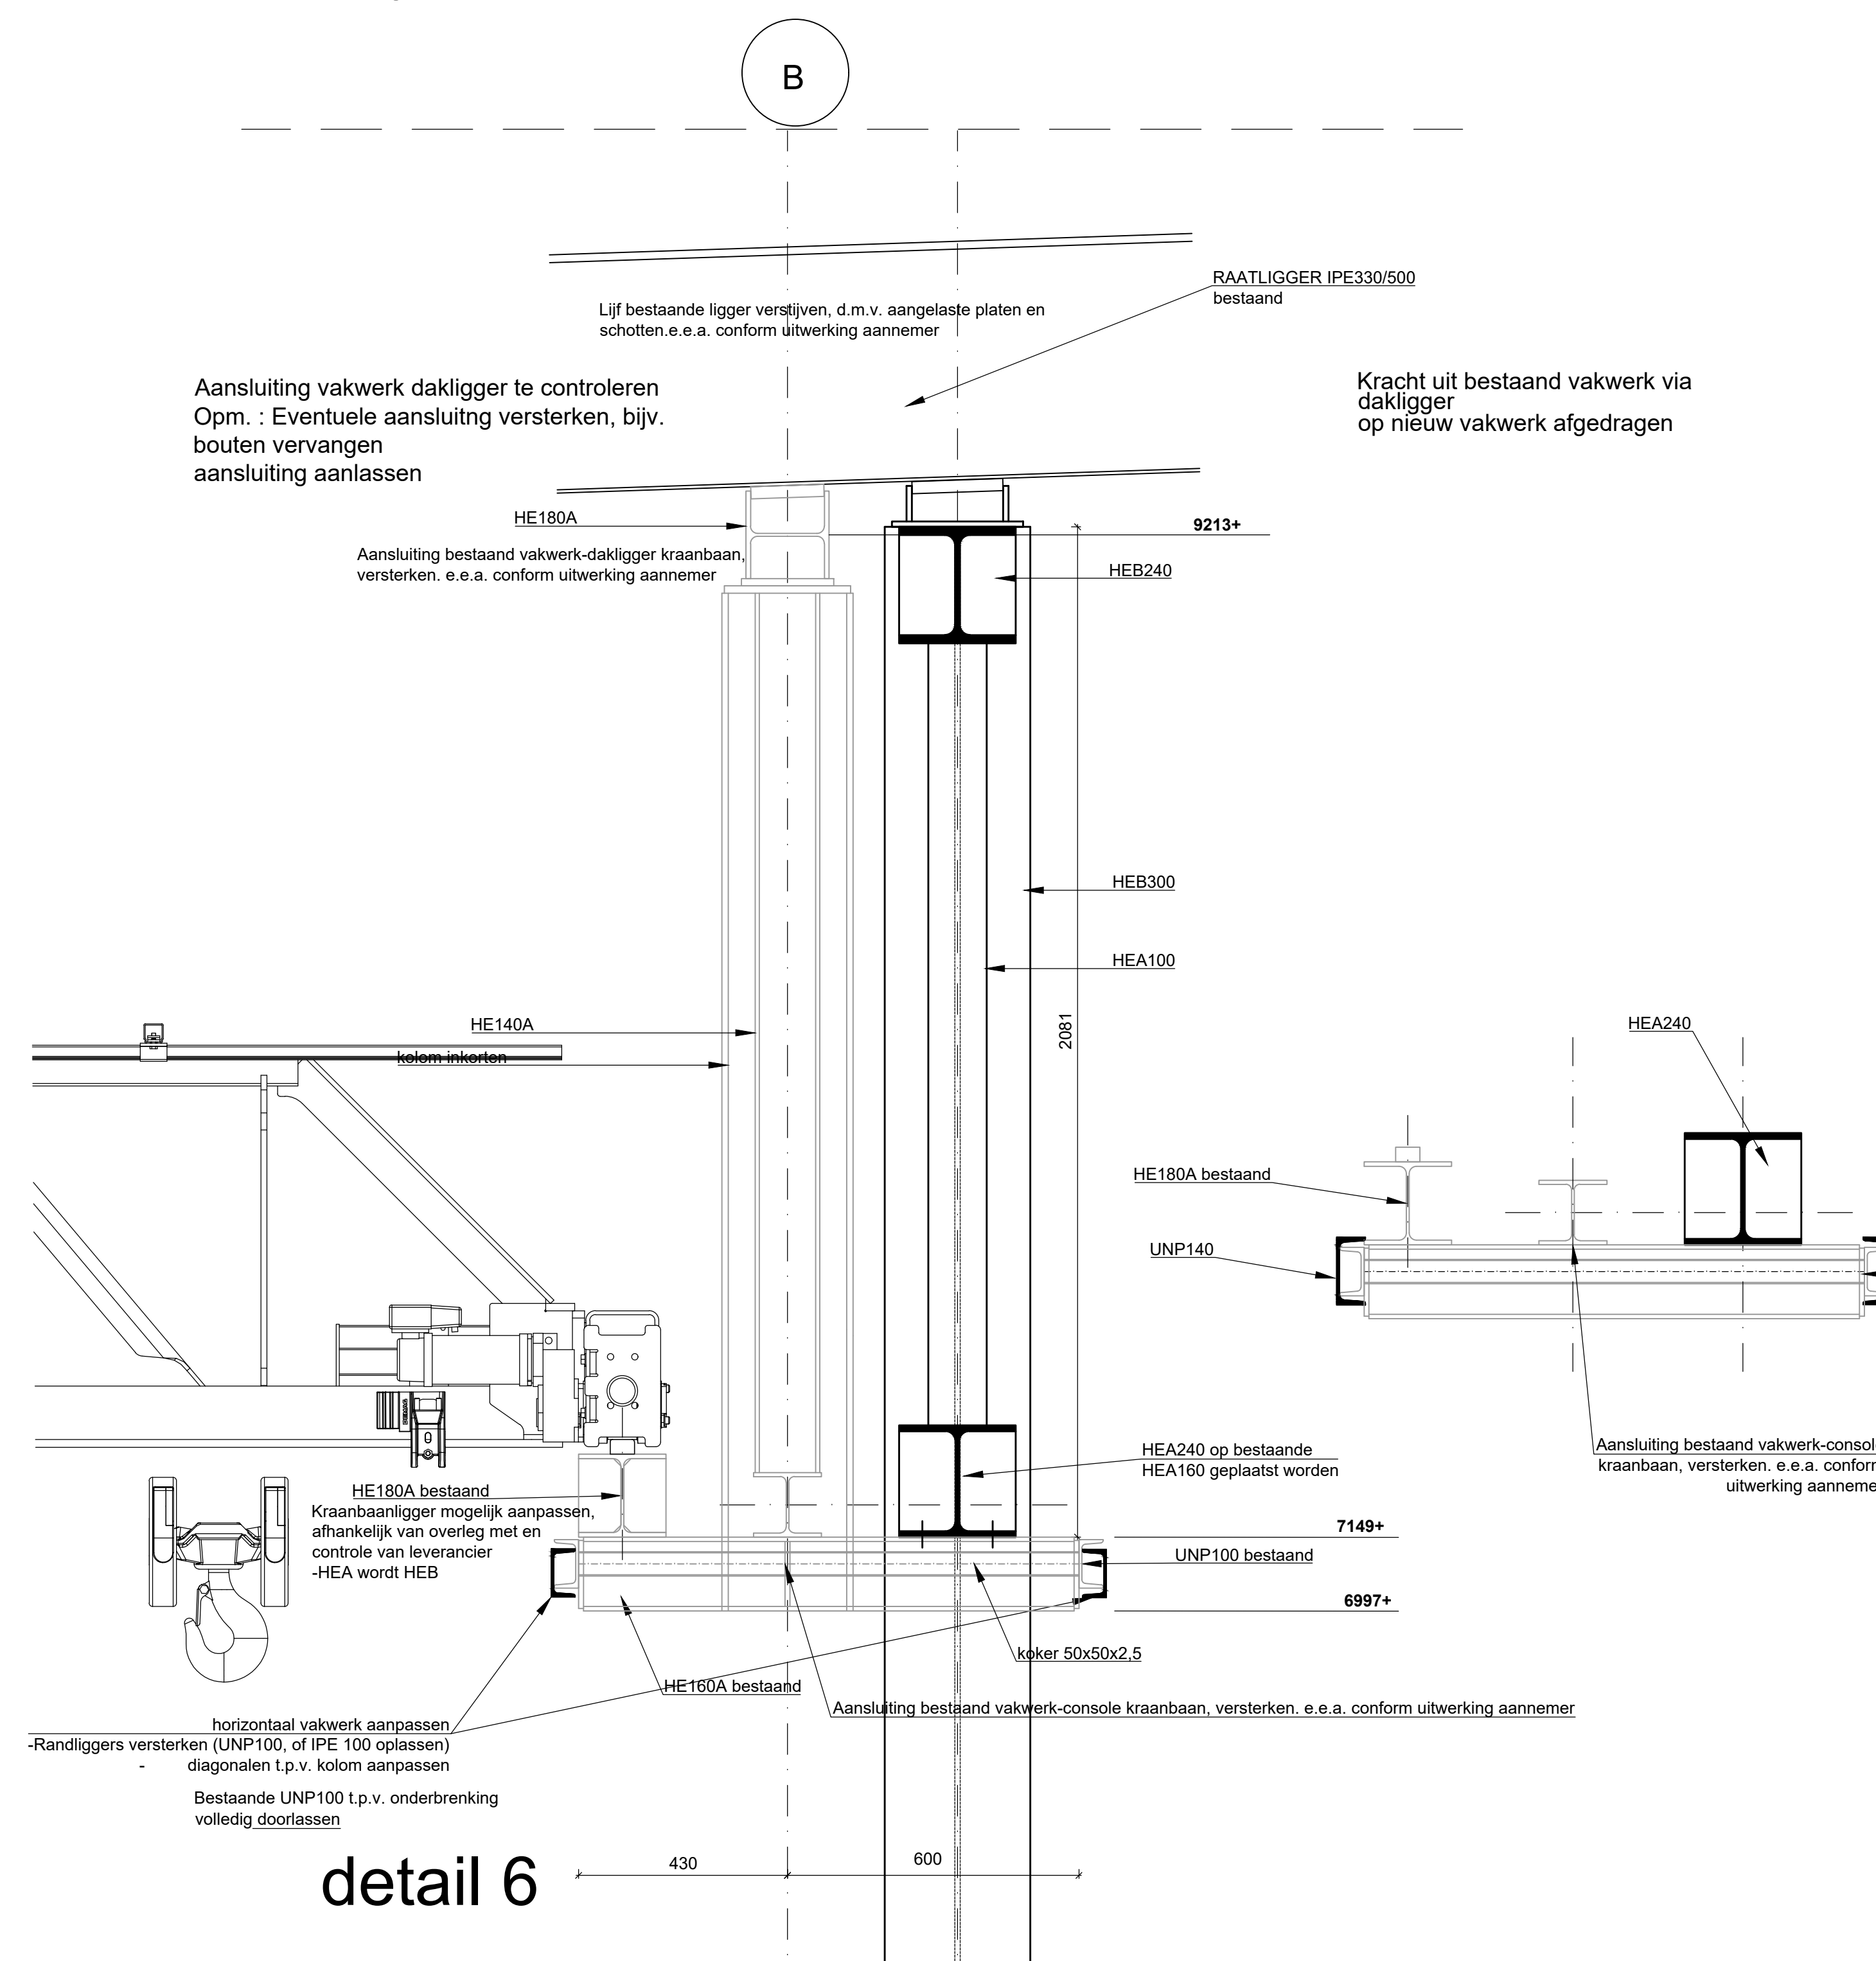

detail 6

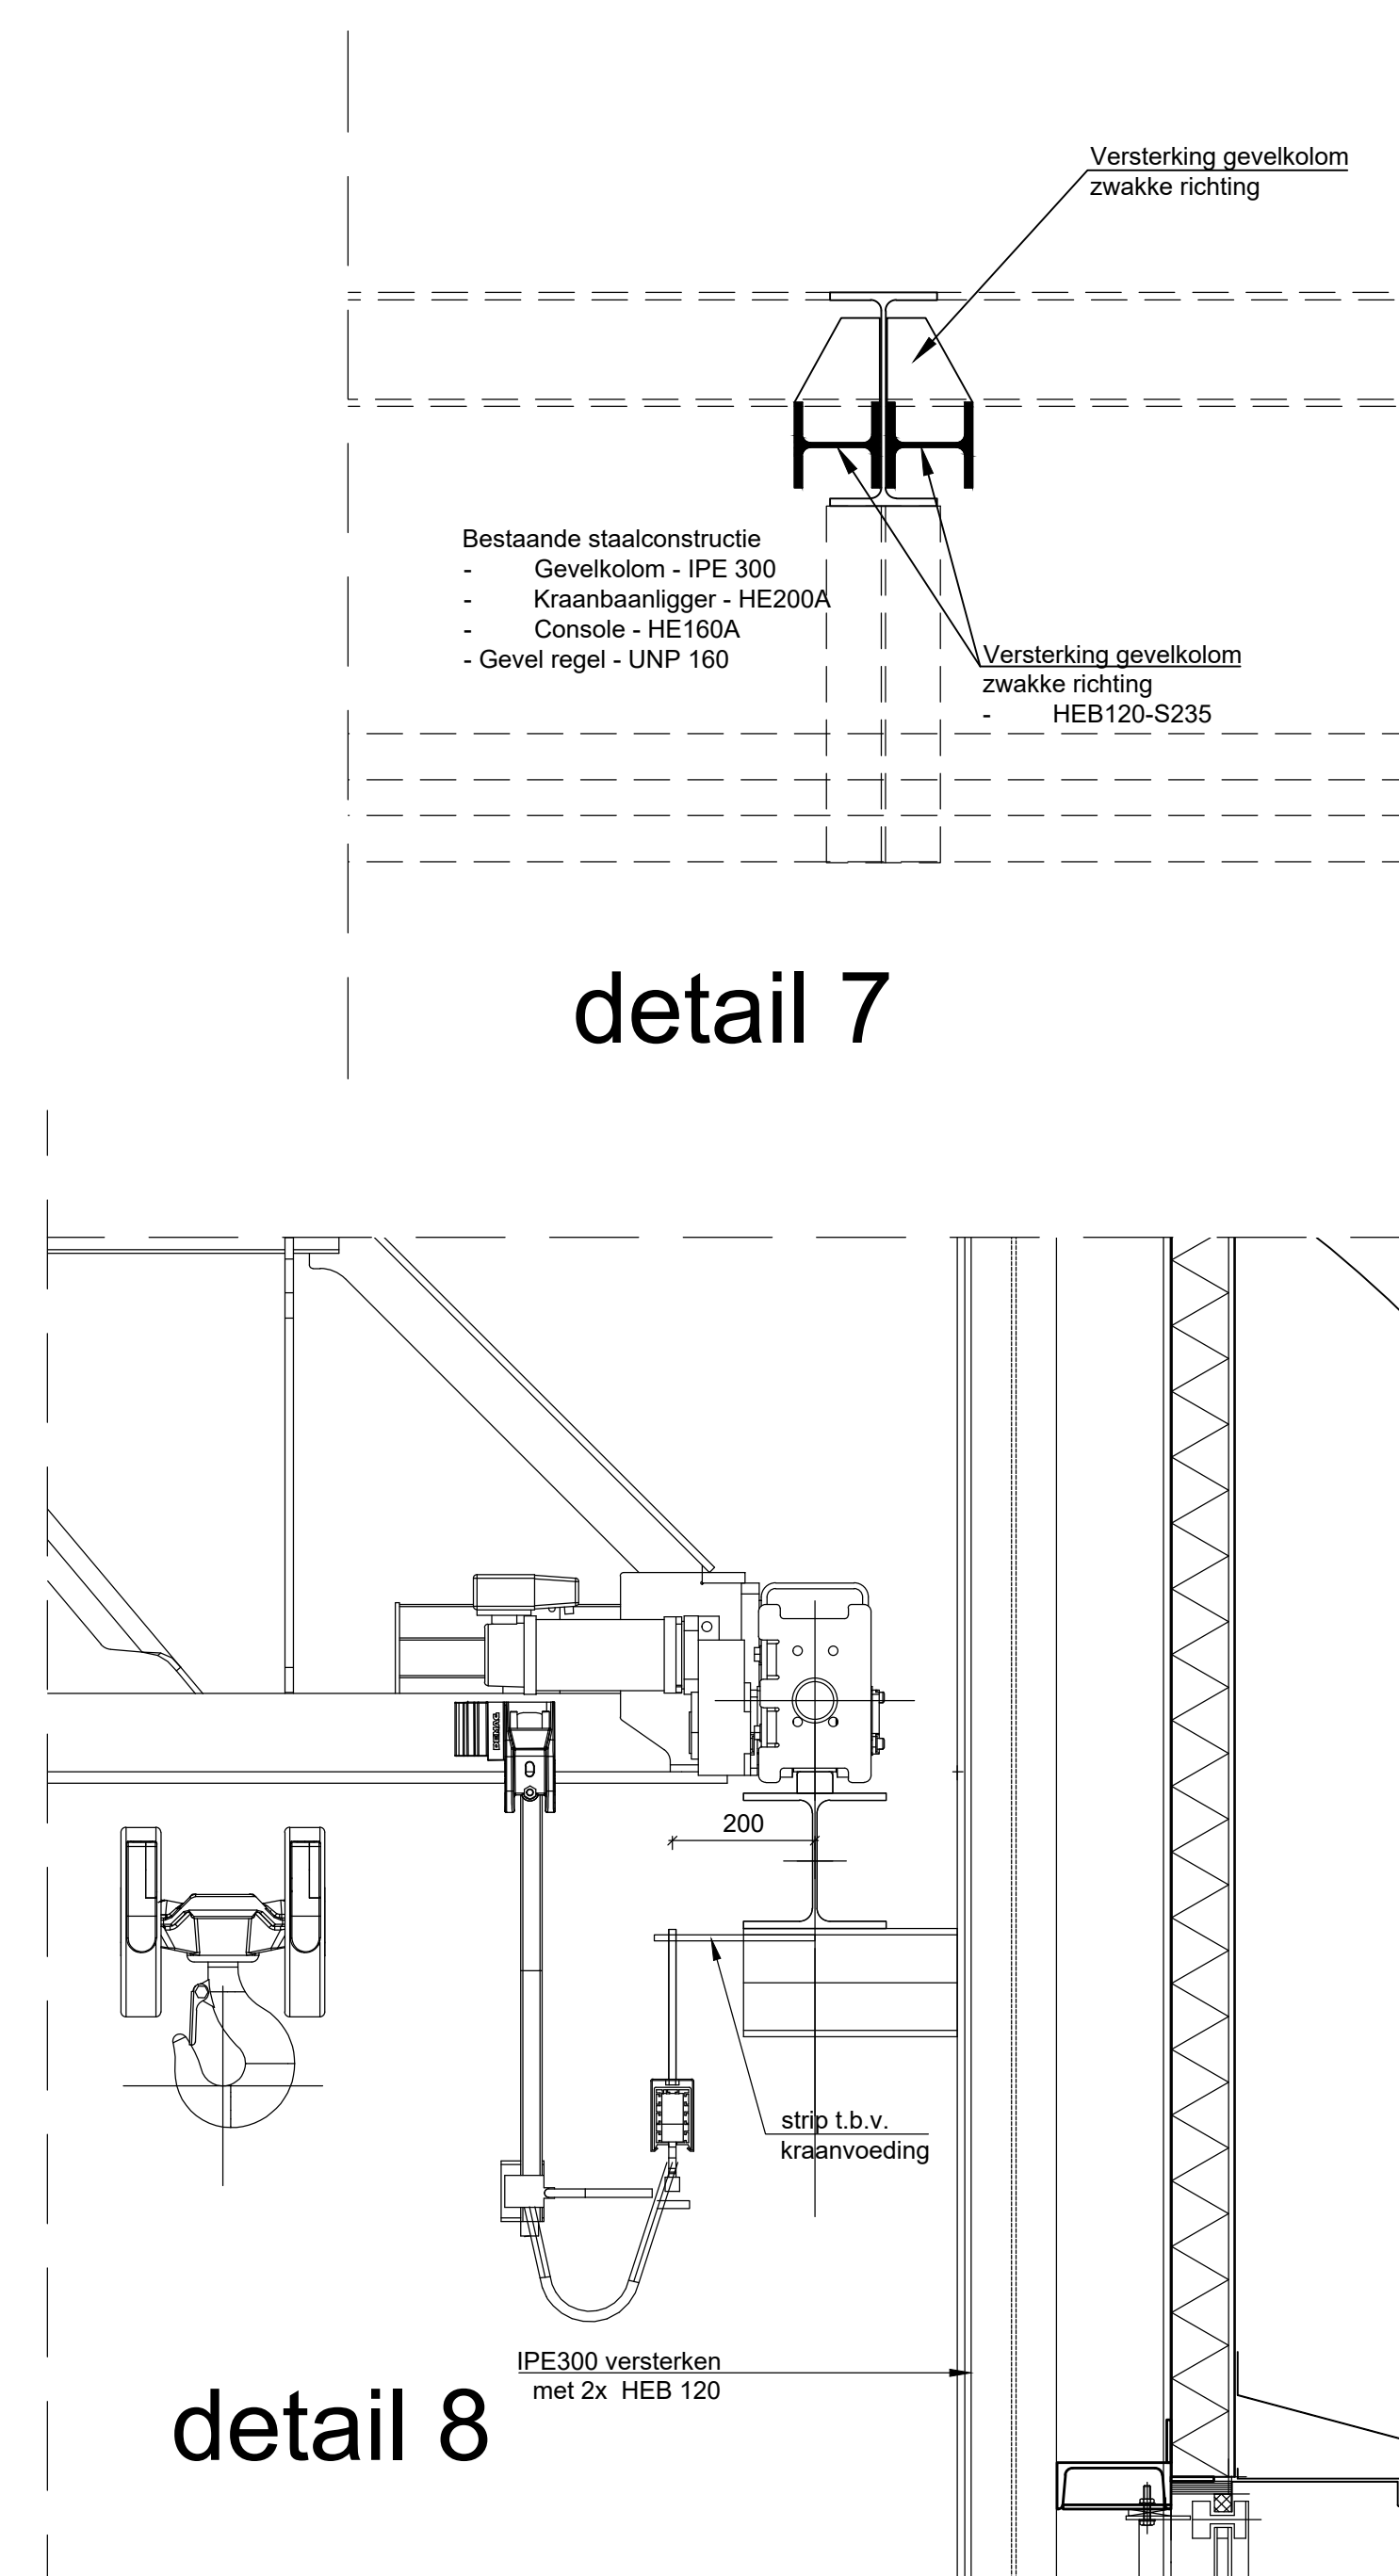

detail kolom op as A en D

- Maatvoering in het werk te controleren
  - Definitieve uitwerking aansluitdetail, incl. detailberekening, door opdrachtnemer
- Krachten t.g.v. excentrische aansluiting in aansluiting opnemen

Staal S235, Thermisch verzinkt  
Ankers M4.6, Elektrolytisch Verzinkt  
Bouten M8.8, Elektrolytisch verzinkt

Las  $a > 0,5 \times t > 4 \text{ mm}$   
 $a > t > 4 \text{ mm}$

renvooi

-  beton bestaand  
 te slopen  
 beton nieuw

maten in het werk te controleren

|                                                                                                 |
|-------------------------------------------------------------------------------------------------|
| Aanpassen gebouw H374<br>vliegbasis Woensdrecht                                                 |
| Specificatie:<br>staal constructie spant<br>op as A en B<br>5 tons kraanbaan<br>Details 6 t/m 8 |

|                      |                                        |
|----------------------|----------------------------------------|
| Objectnummer: 49G01  | Getekend: Visser, P.                   |
| Gebouwnummer: 374    | Gecontroleerd:                         |
| Besteknummer: 23656  | Datum: 01-08-2022                      |
| Projectnummer: 23656 | Schaal: 1 : 100                        |
| Fase: Bestek         | Formaat: A0                            |
| Versie: A            | Documentcode: 0000-0000-0000-0000-0000 |

|   |   |
|---|---|
|  <p>Rijkswaardigheidsbedrijf<br/>Ministerie van Binnenlandse Zaken en<br/>Koninkrijksrelaties</p> | <p>Blad:<br/><b>B07</b> van 12</p> <p>Directie - Veiligheidsbeheer<br/><a href="http://www.rijkswaardigheidsbedrijf.nl">www.rijkswaardigheidsbedrijf.nl</a><br/>068 115 80 00</p> |
|---|---|