


nieuw

bestand

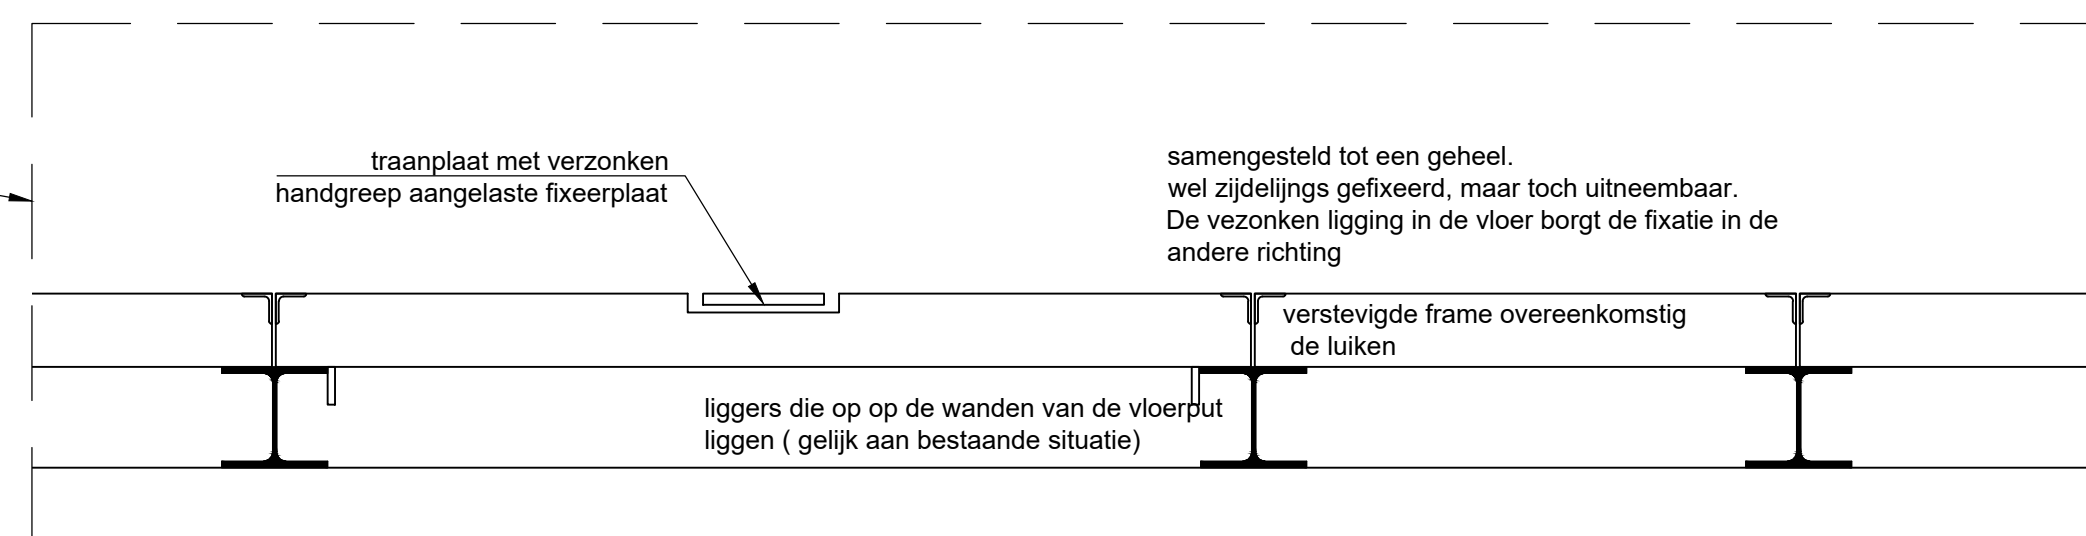

nieuw

renvooi

 beton bestaand

 te slopen



beton nieuw

De werkvolgorde zal als volgt zijn

1. Inslijpen vloer t.p.v. nieuw te realiseren put.
2. Verwijdering vloer t.p.v. put
3. Vloer naast put verwijderen over 400 mm, met behoud van wapening
4. Aanbrengen damwanden (kan evt. ook voor punt 3)
5. Ontgraven put
6. Aanbrengen betonnen werkvloer
7. Aanbrengen wapening, zwelband en bekisting
8. Storten betonnen putvloer, wanden en hangarvloer

Voor de realisatie van de nieuwe put gelden de volgende aandachtspunten:

- De toelaatbare gronddruk dient gecontroleerd te worden middels handsonderingen waarbij de sondeerwaarde op 0,2 m diepte  $\geq 2,0$  Mpa en op 0,4 m diepte  $\geq 4,0$  Mpa moet zijn eventuele minder draagkrachtige lagen onder het gemiddelde ontgravingniveau moeten verwijderd worden.
- De grondwaterstand dient verlaagd te worden tot minimaal 0,5 m onder het ontgravingniveau. Vervolgens de bouwput aanvullen met schoon zand, in lagen van 30 cm elk. Deze lagen afzonderlijk afrillen tot een sondeerwaarde van  $q_c \geq 3.0$  MPa op 0.3 m diepte.

Maten in het werk  
te controleren

|                                                 |
|-------------------------------------------------|
| Aanpassen gebouw H374<br>vliegbasis Woensdrecht |
| Specificatie:<br>aanpassing weegbrug            |

|                      |                      |
|----------------------|----------------------|
| Objectnummer: 49G01  | Getekend: Visser, P. |
| Gebouwnummer: 374    | Gecontroleerd:       |
| Besteknummer: 23656  | Datum: 01-08-2022    |
| Projectnummer: 23656 | Schaal: 1 : 100      |
| Fase: Bestek         | Formaat: A1          |
| Versie: Δ            | Documentcode: #####  |

|   |   |
|---|---|
|  <p>Rijkswaardebedrijf<br/>Ministerie van Binnenlandse Zaken en<br/>Koninkrijksrelaties</p> | <p>Blad:<br/><b>B08</b> van 12</p> <p>Directie - Vastgoedbeheer<br/><a href="http://www.rijkswaardebedrijf.nl">www.rijkswaardebedrijf.nl</a><br/>088 115 80 00</p> |
|---|---|