



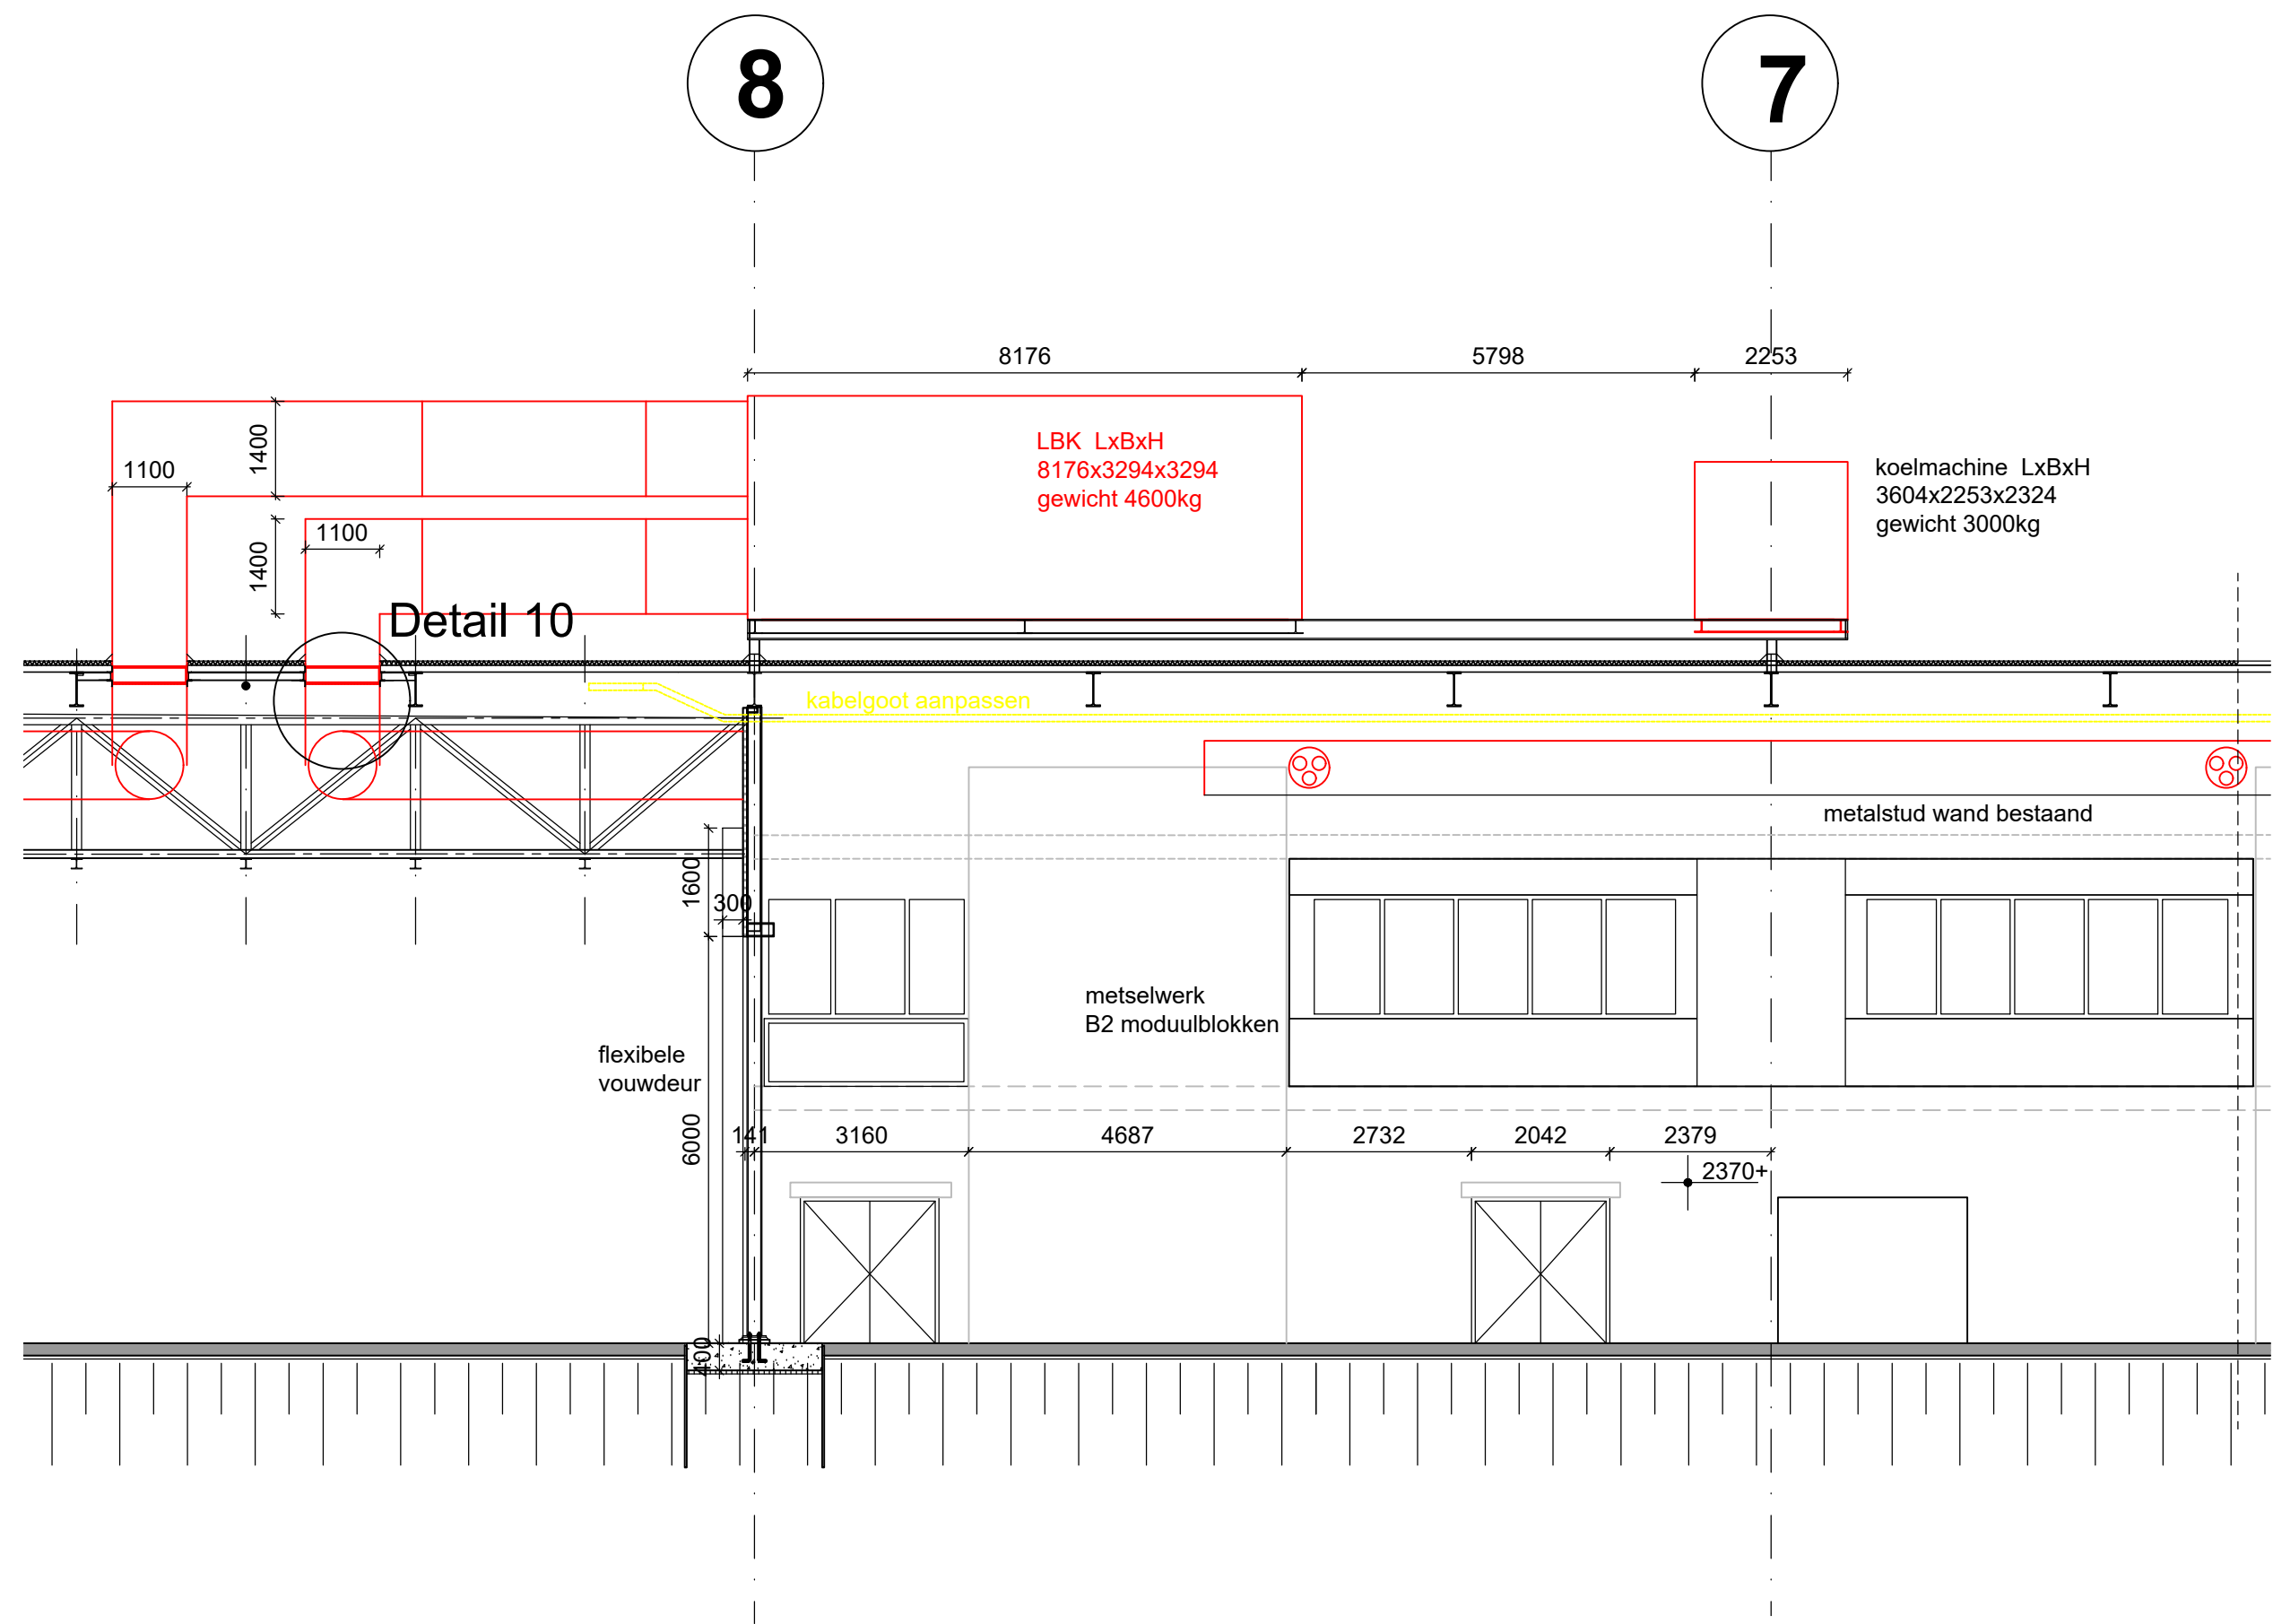


Doorsnede E _ E


- FLEXIBELE VOUWDEUR**
Fabricaat: BMP in opdracht van VLP Flexibele Afscheidingen
Type: VLP MegaPack 200 vouwdeur
Positie: binnendeur
Snelheid:
- openings- en sluitingssnelheid: gemiddeld 0,1 - 0,2 m/s
- Werking:**
- automatische opening, elektrisch aangedreven
- automatische sluiting, zwaartekracht.
- Afmetingen:**
- dagmaat breedte (mm): 15000mm
- dagmaat hoogte (mm): 6000mm
- totale breedte (mm): dagmaat + 850mm
- totale hoogte (mm): dagmaat + 1600mm
- Deurframe:**
- verzinkt staal, inclusief verzinkt stalen kap over de motoren
- Geleiders:**
- verzinkt staal
- Deurbiad:**
- dikte 300mm, met aluminium frame
- tweezijdig voorzien van 900gram/m² PVC doek met polyesterweefsel in één van de standaard RAL kleuren.
- Vensters:**
- geen (optioneel verkrijgbaar)
- Oprol-as:**
- verzinkt staal.
- Bediening:**
- d.m.v. 1 drukknop op de schakelkast, plus 1 sleutelschakelaar (andere zijde).
- Dagmaat beveiliging:**
- >9500 mm breedte: draadloze onderloopbeveiliging in combinatie met extra fotocellen.
- Aandrijving:**
- 2 stuks zelf remmende 400V 2.2Kwh drie-fase motoren in directe aandrijving aan twee zijden van de hoofdas.
- Besturing:**
- schakelkast in verzinkt staal, IP54, inclusief hoofdschakelaar en noodknop
- Toebehoren:**
- rem op de motor;
- absoluut encoder;
- 6 stuks 2500kg gecertificeerde veiligheids gordelbanden
- Windbestendigheid:**
- Klasse 2, EN 12424
- Luchtdoorlatendheid:**
- Klasse 4, EN 12426

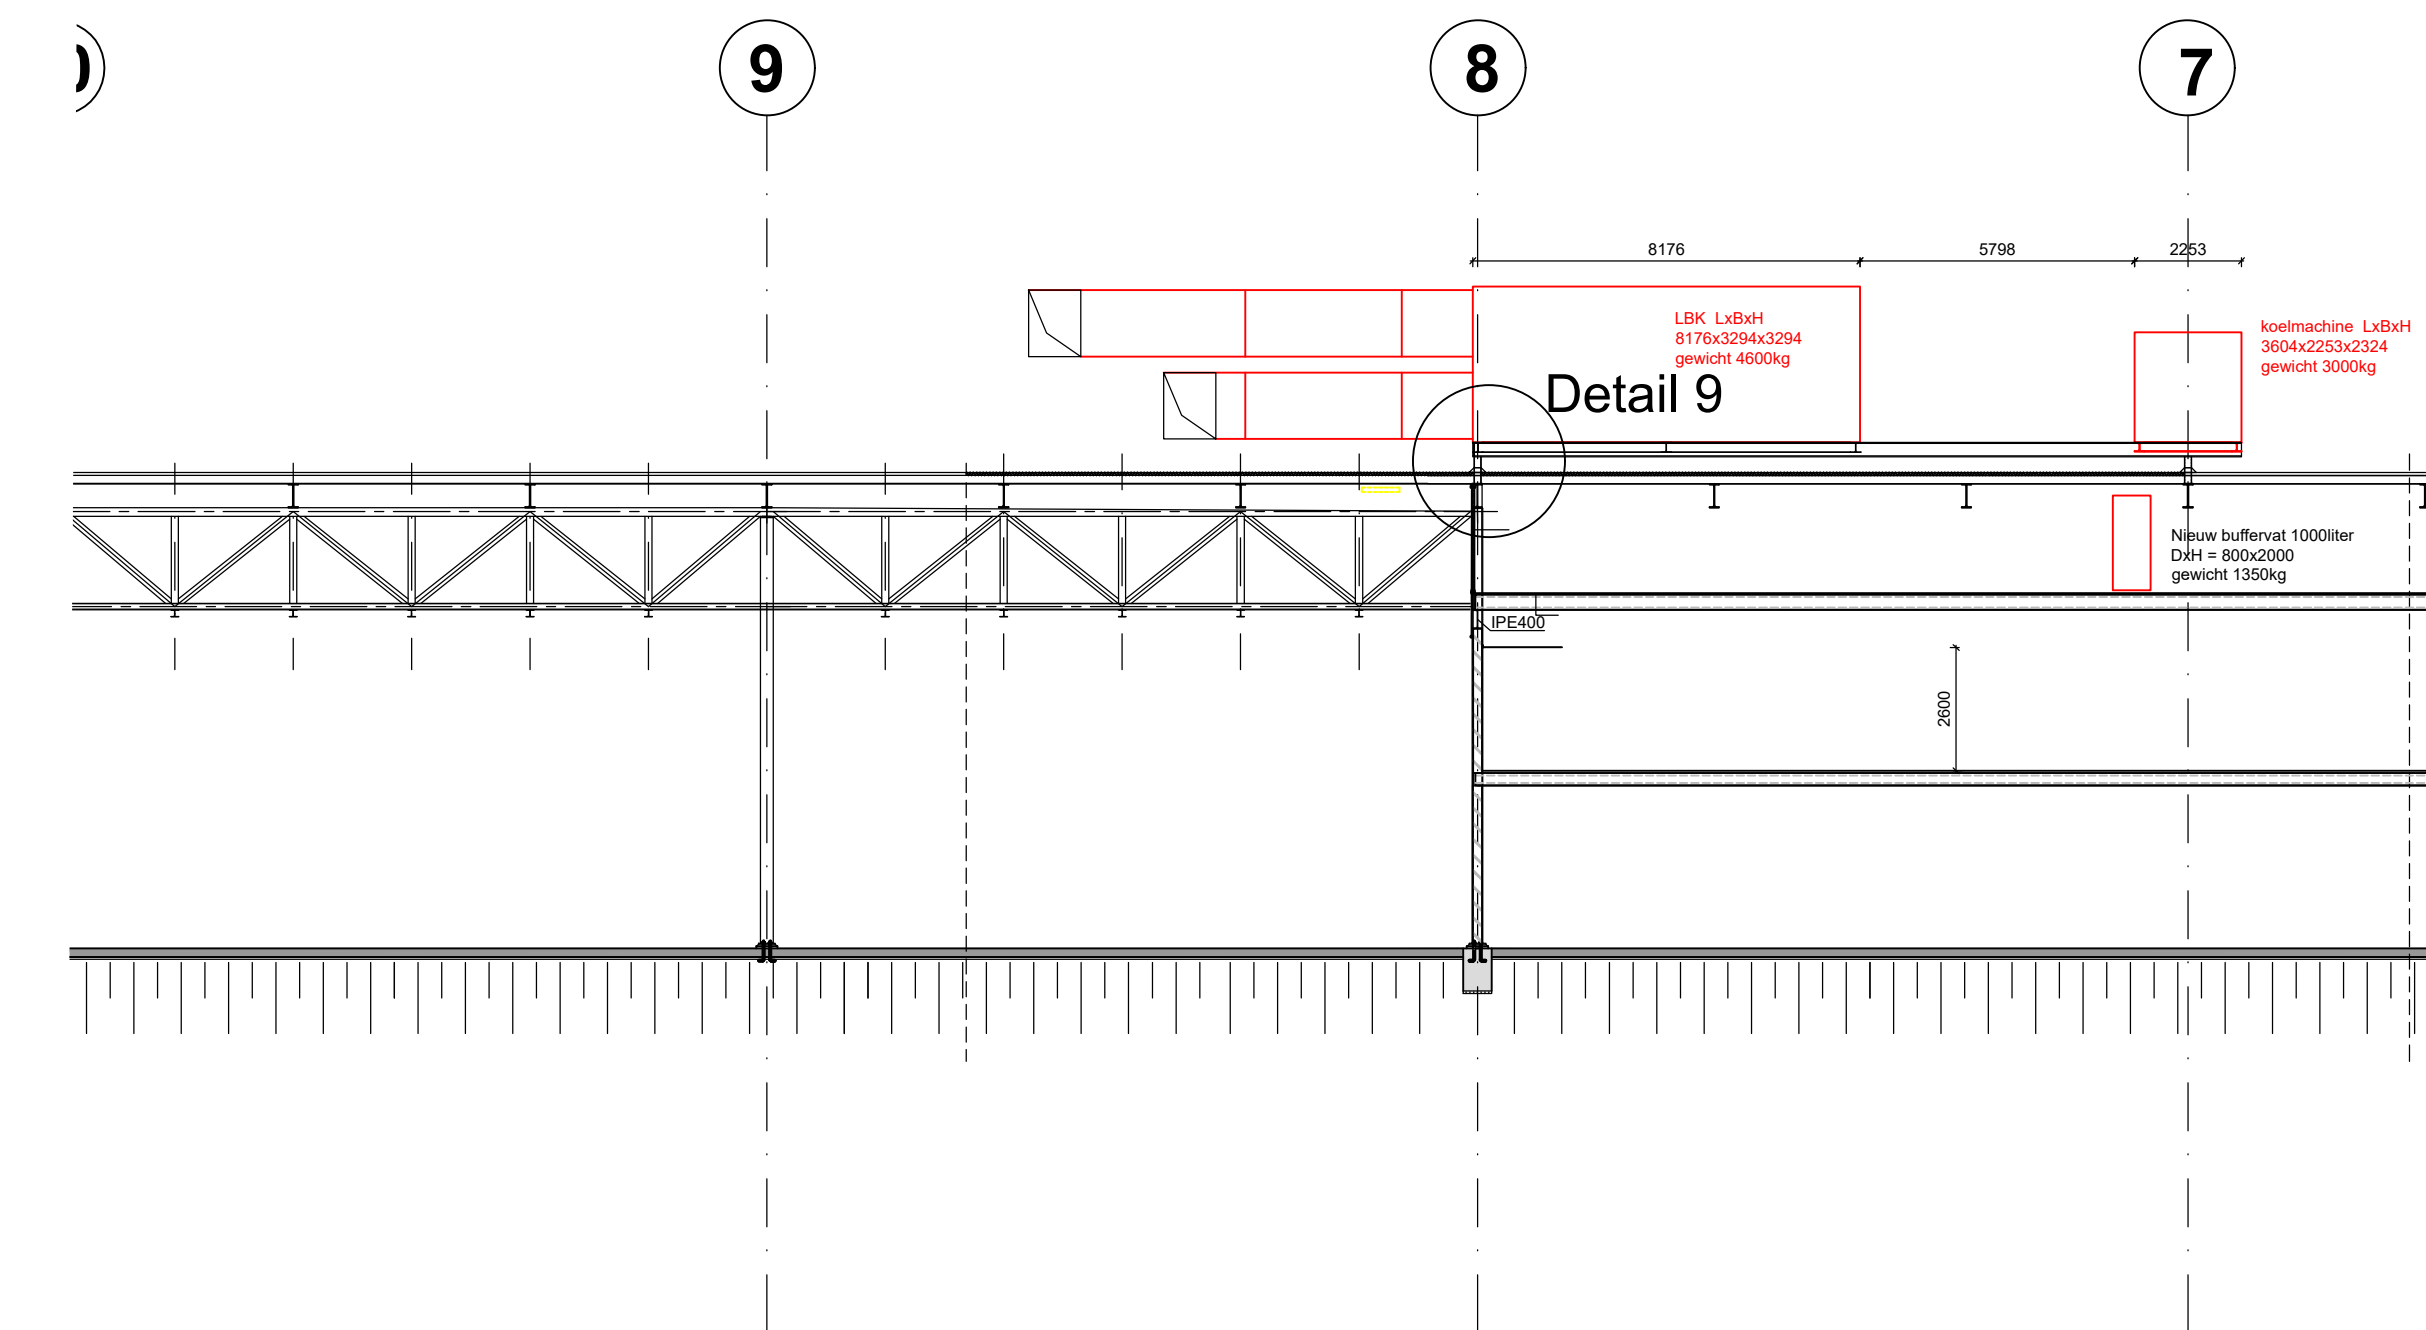


Doorsnede E' - E'

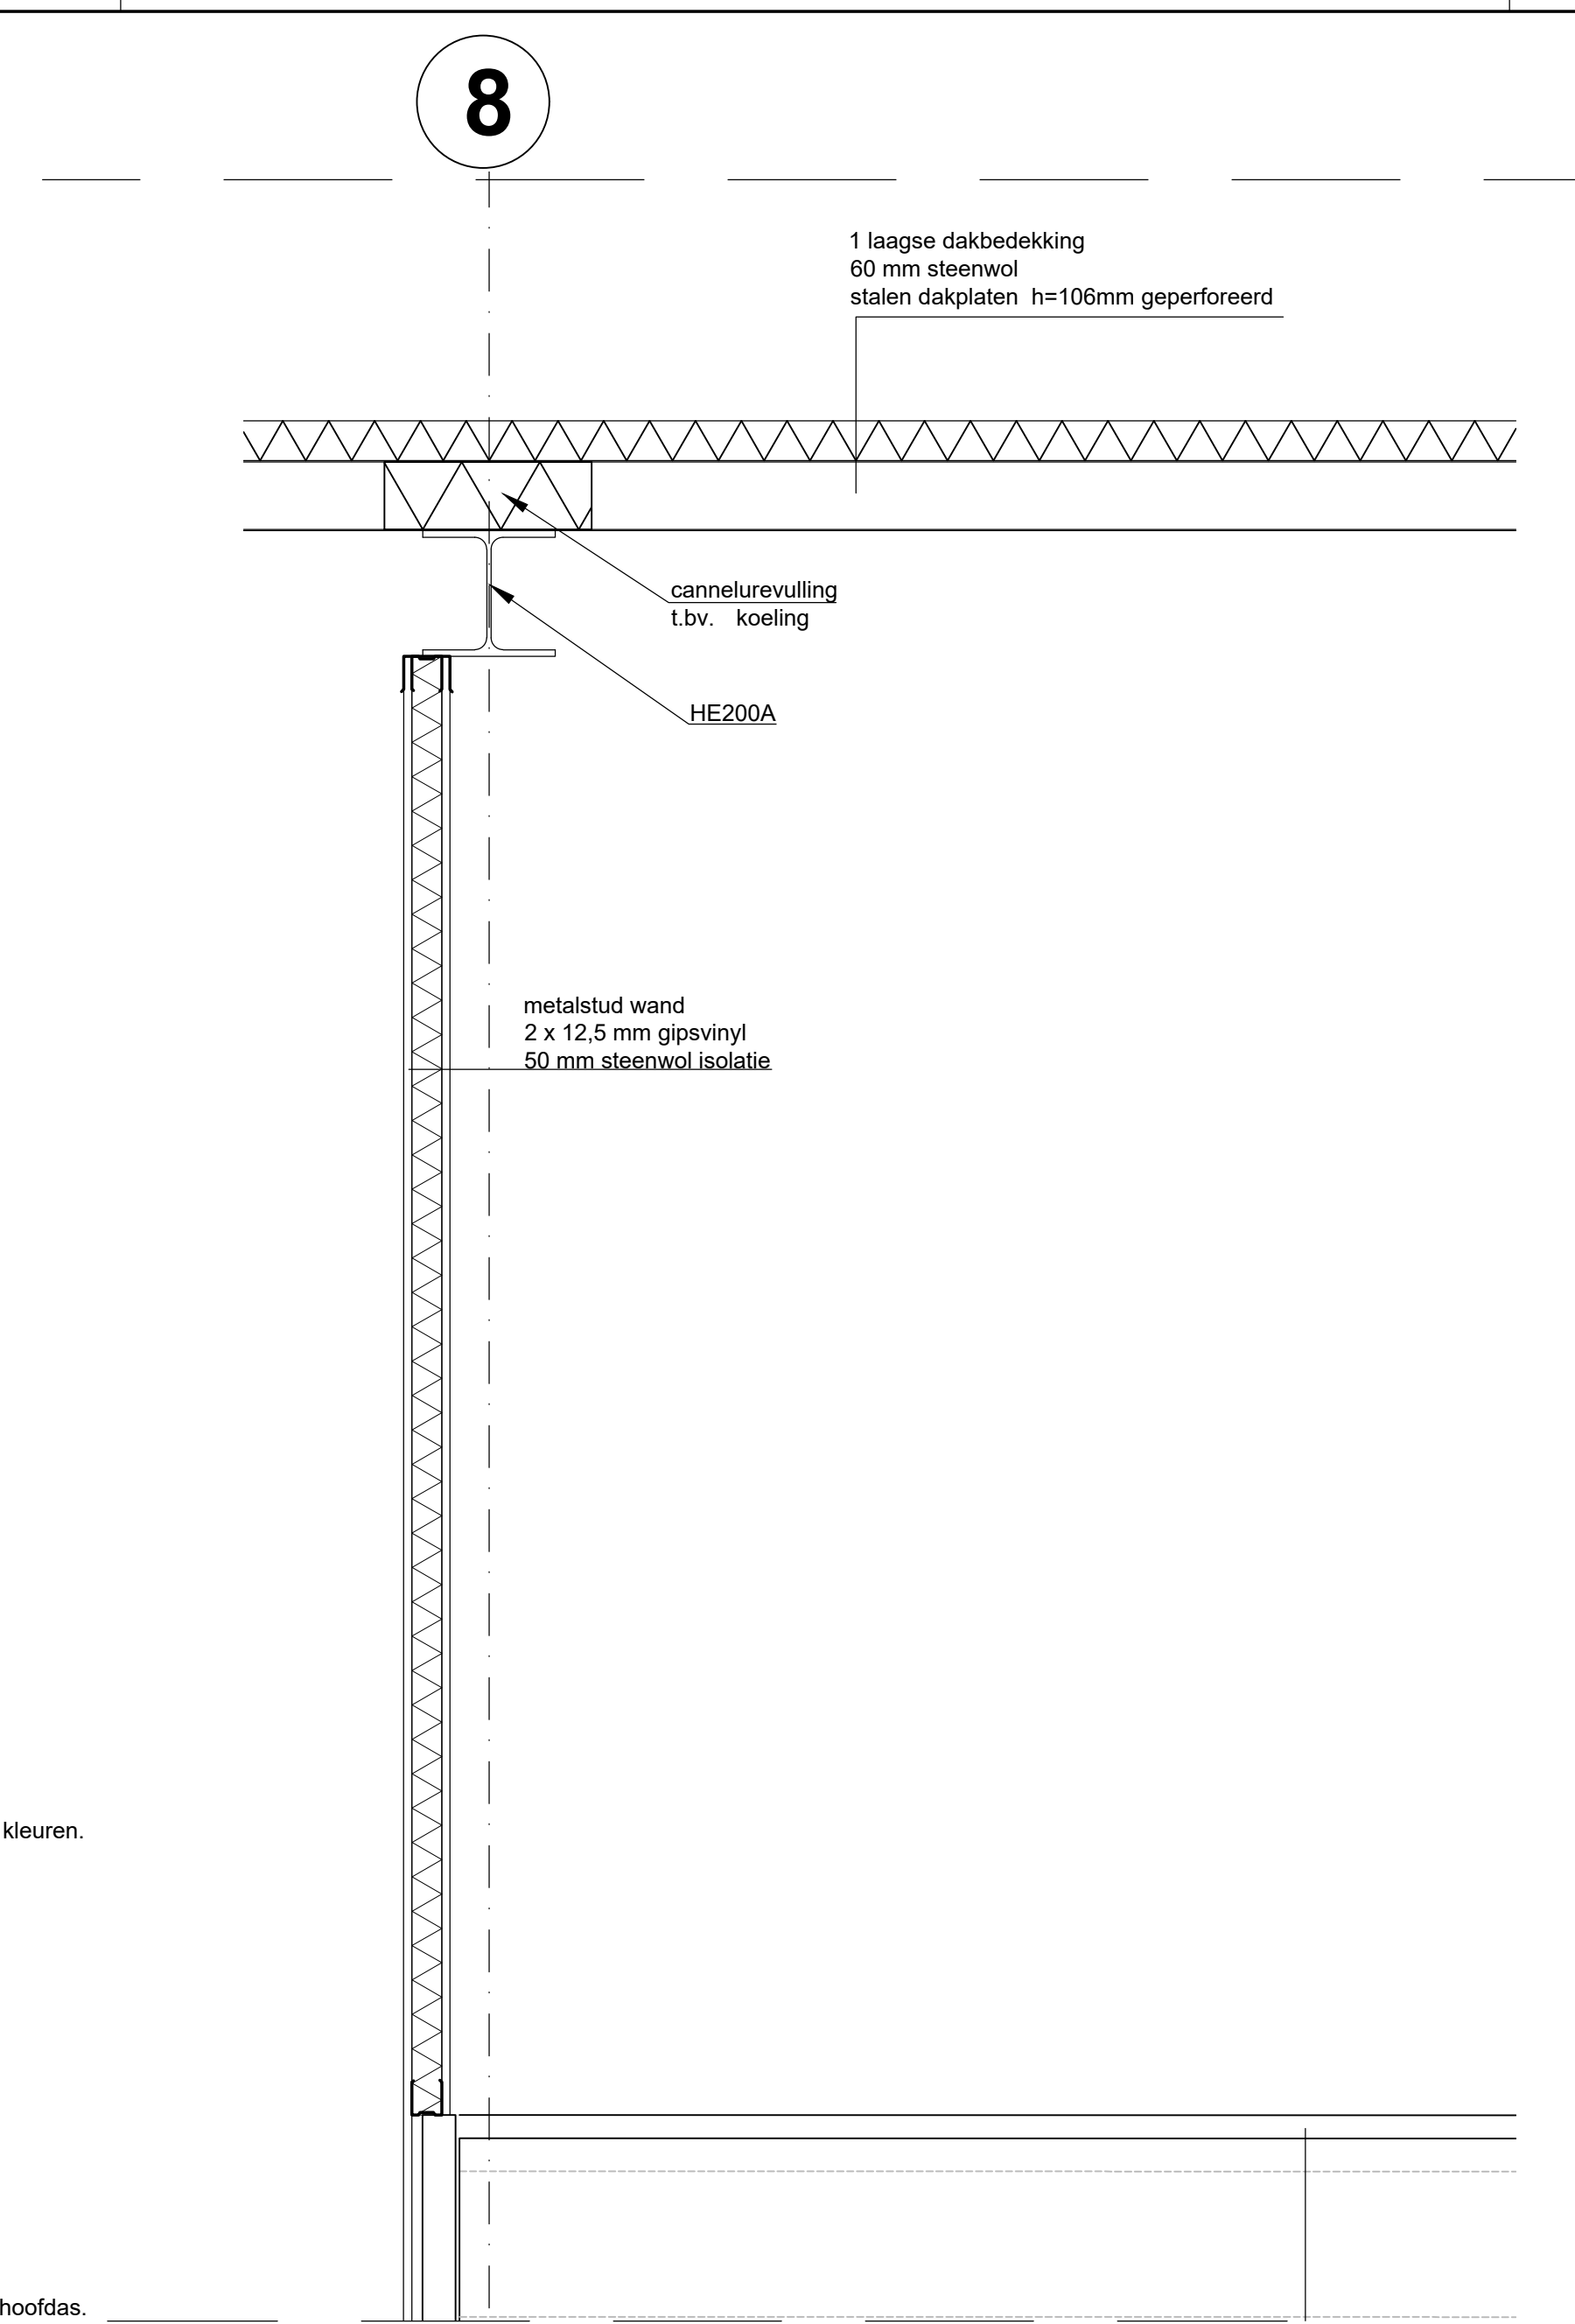


Detail 1

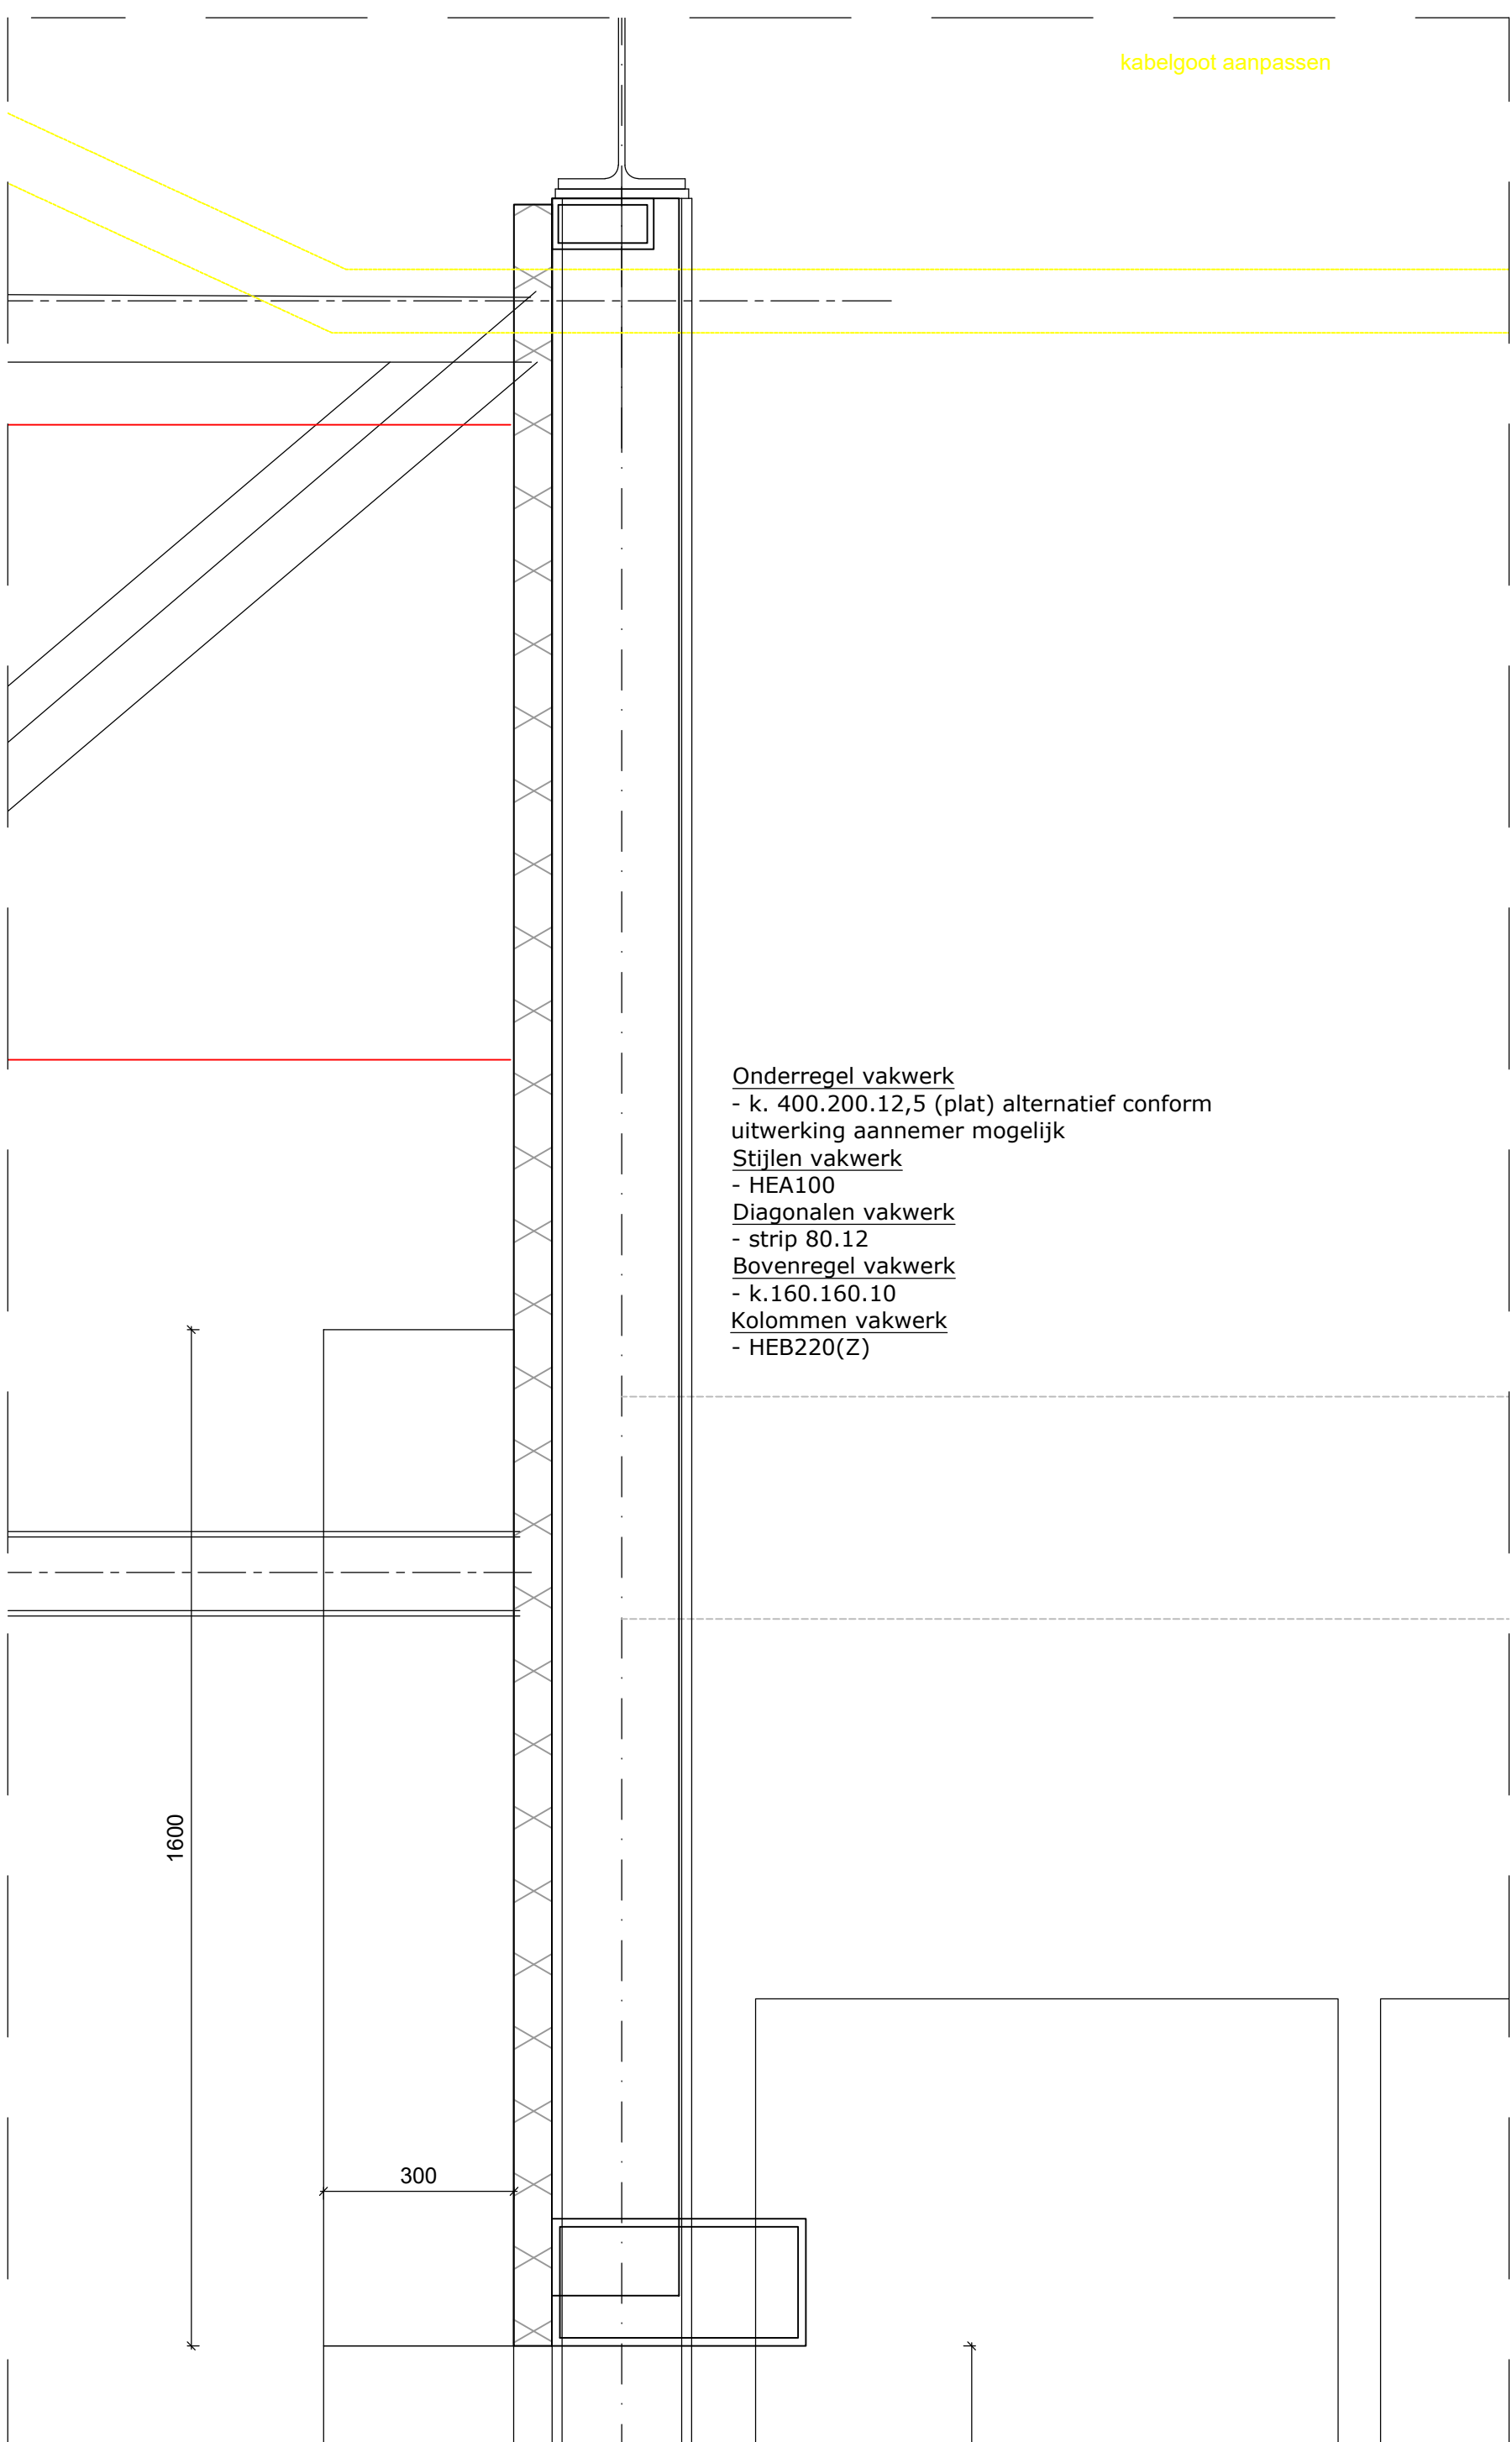

Detail2

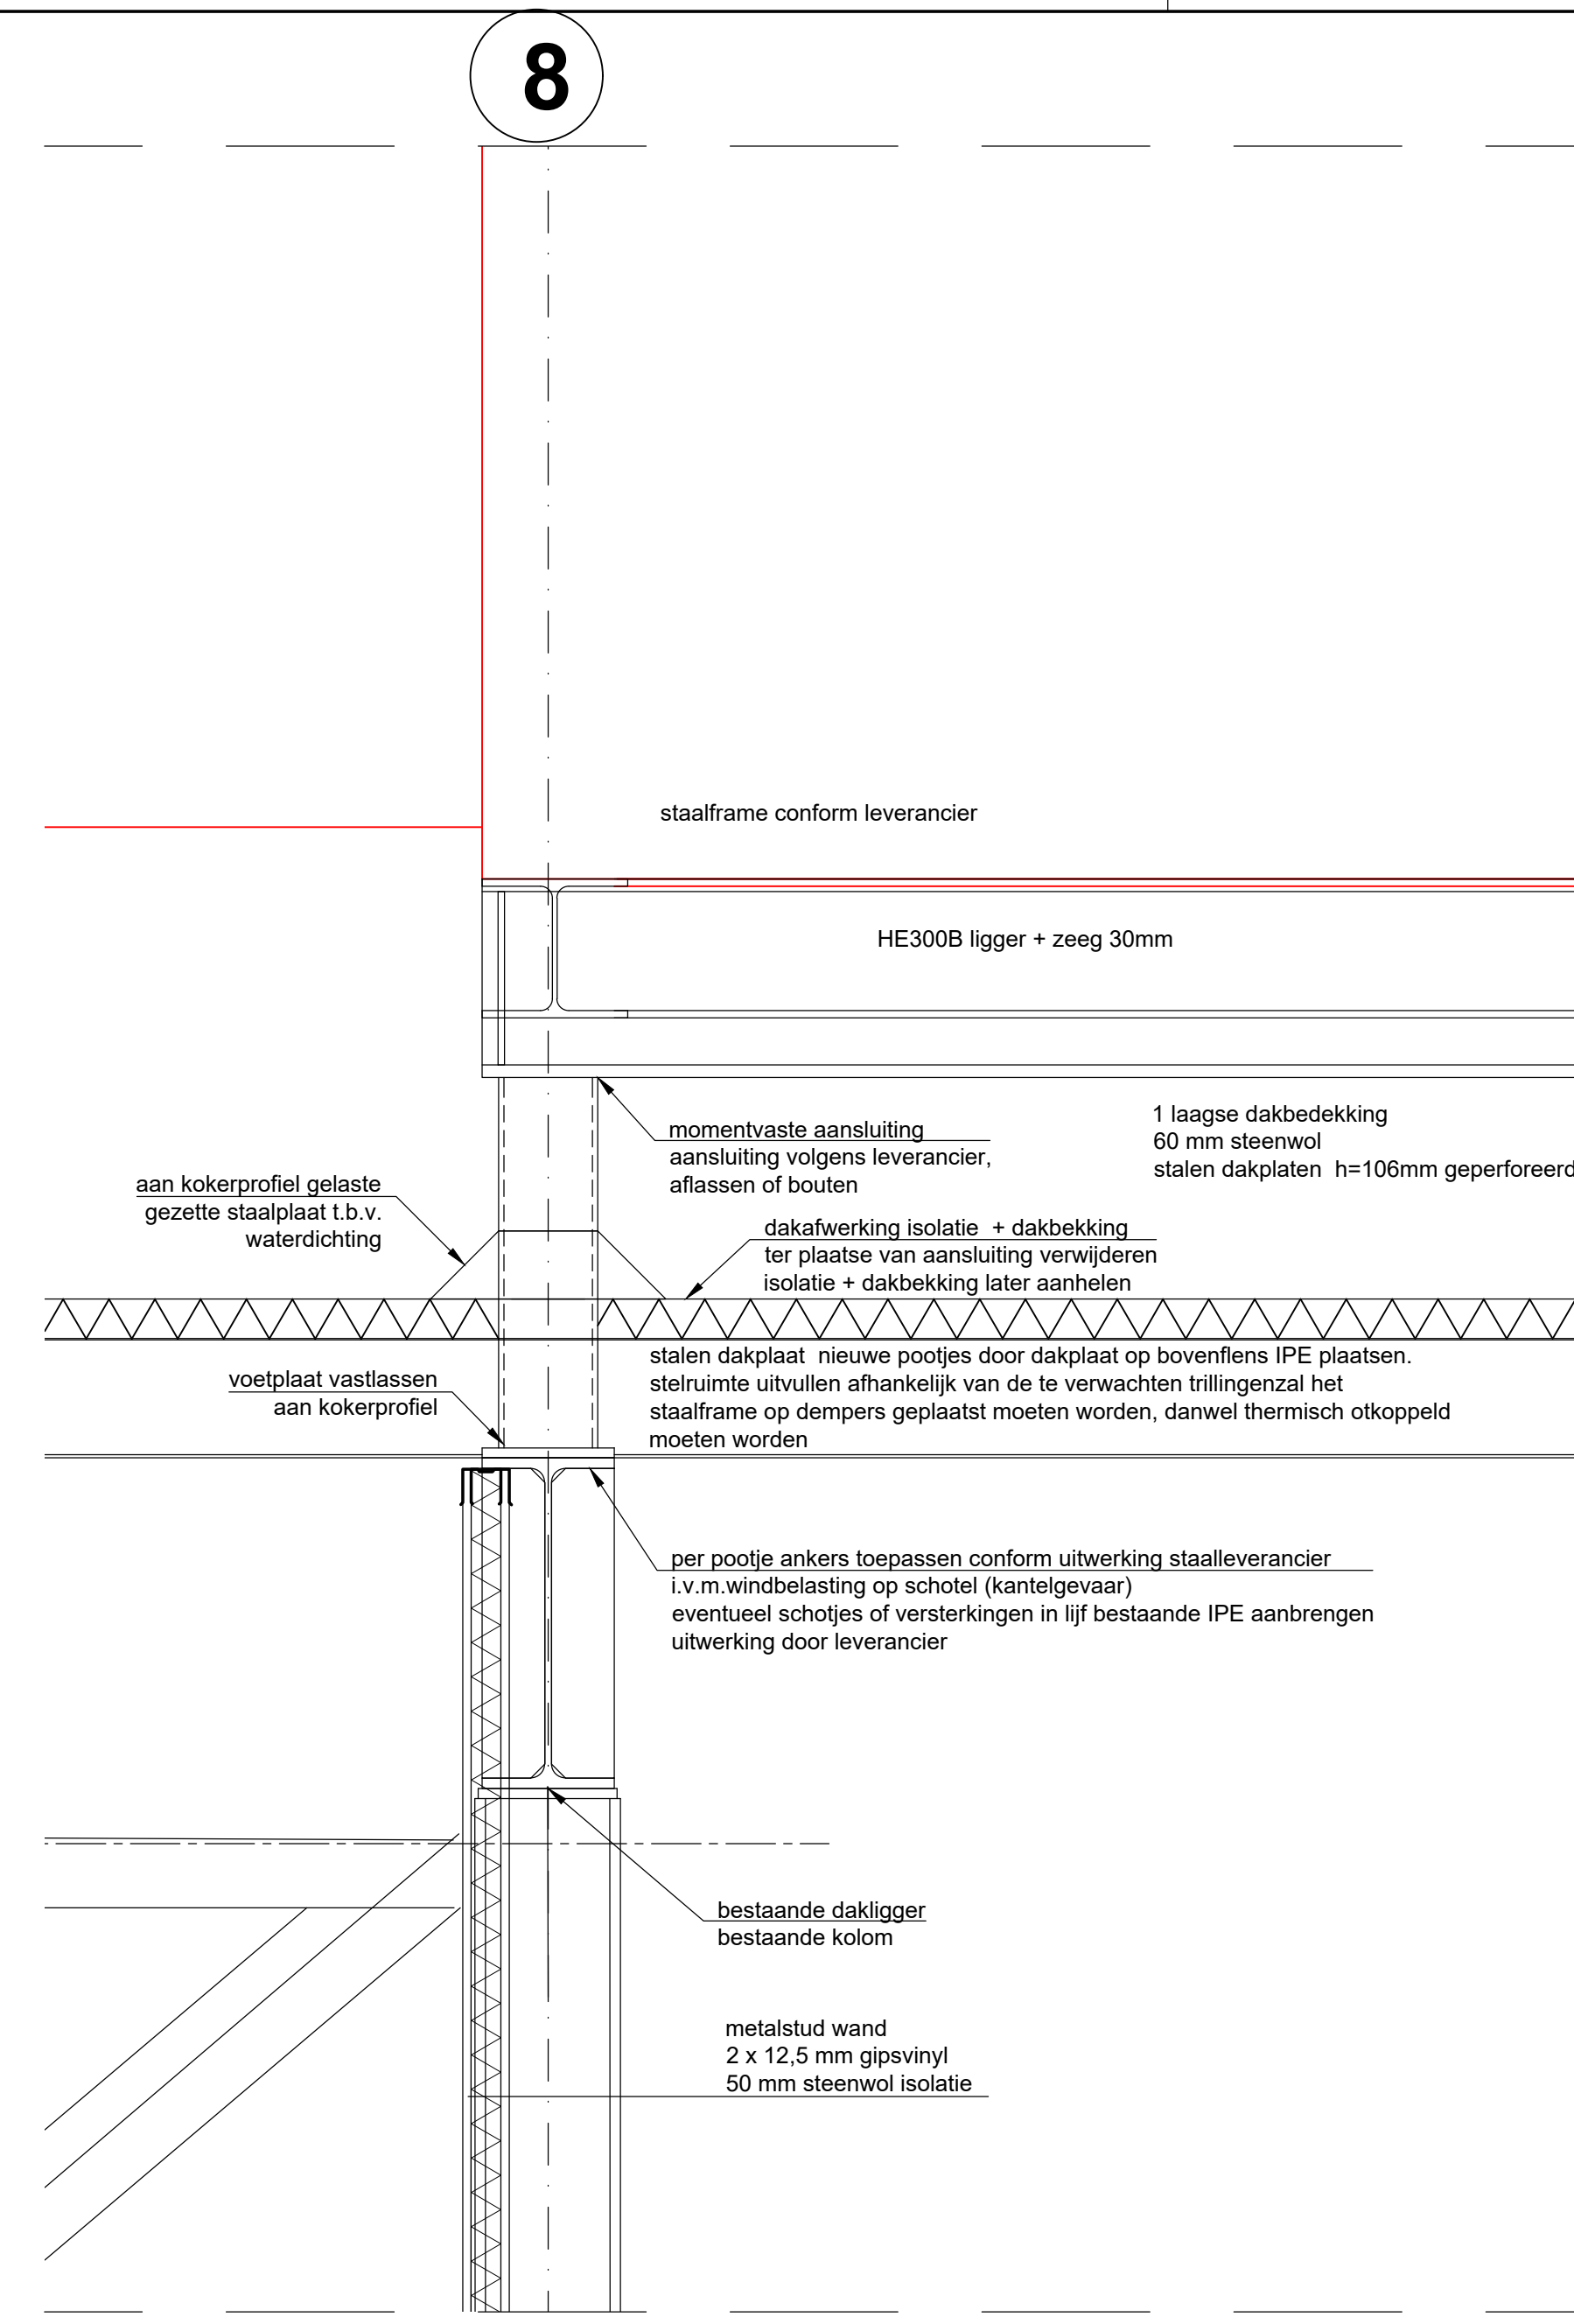

Detail 9

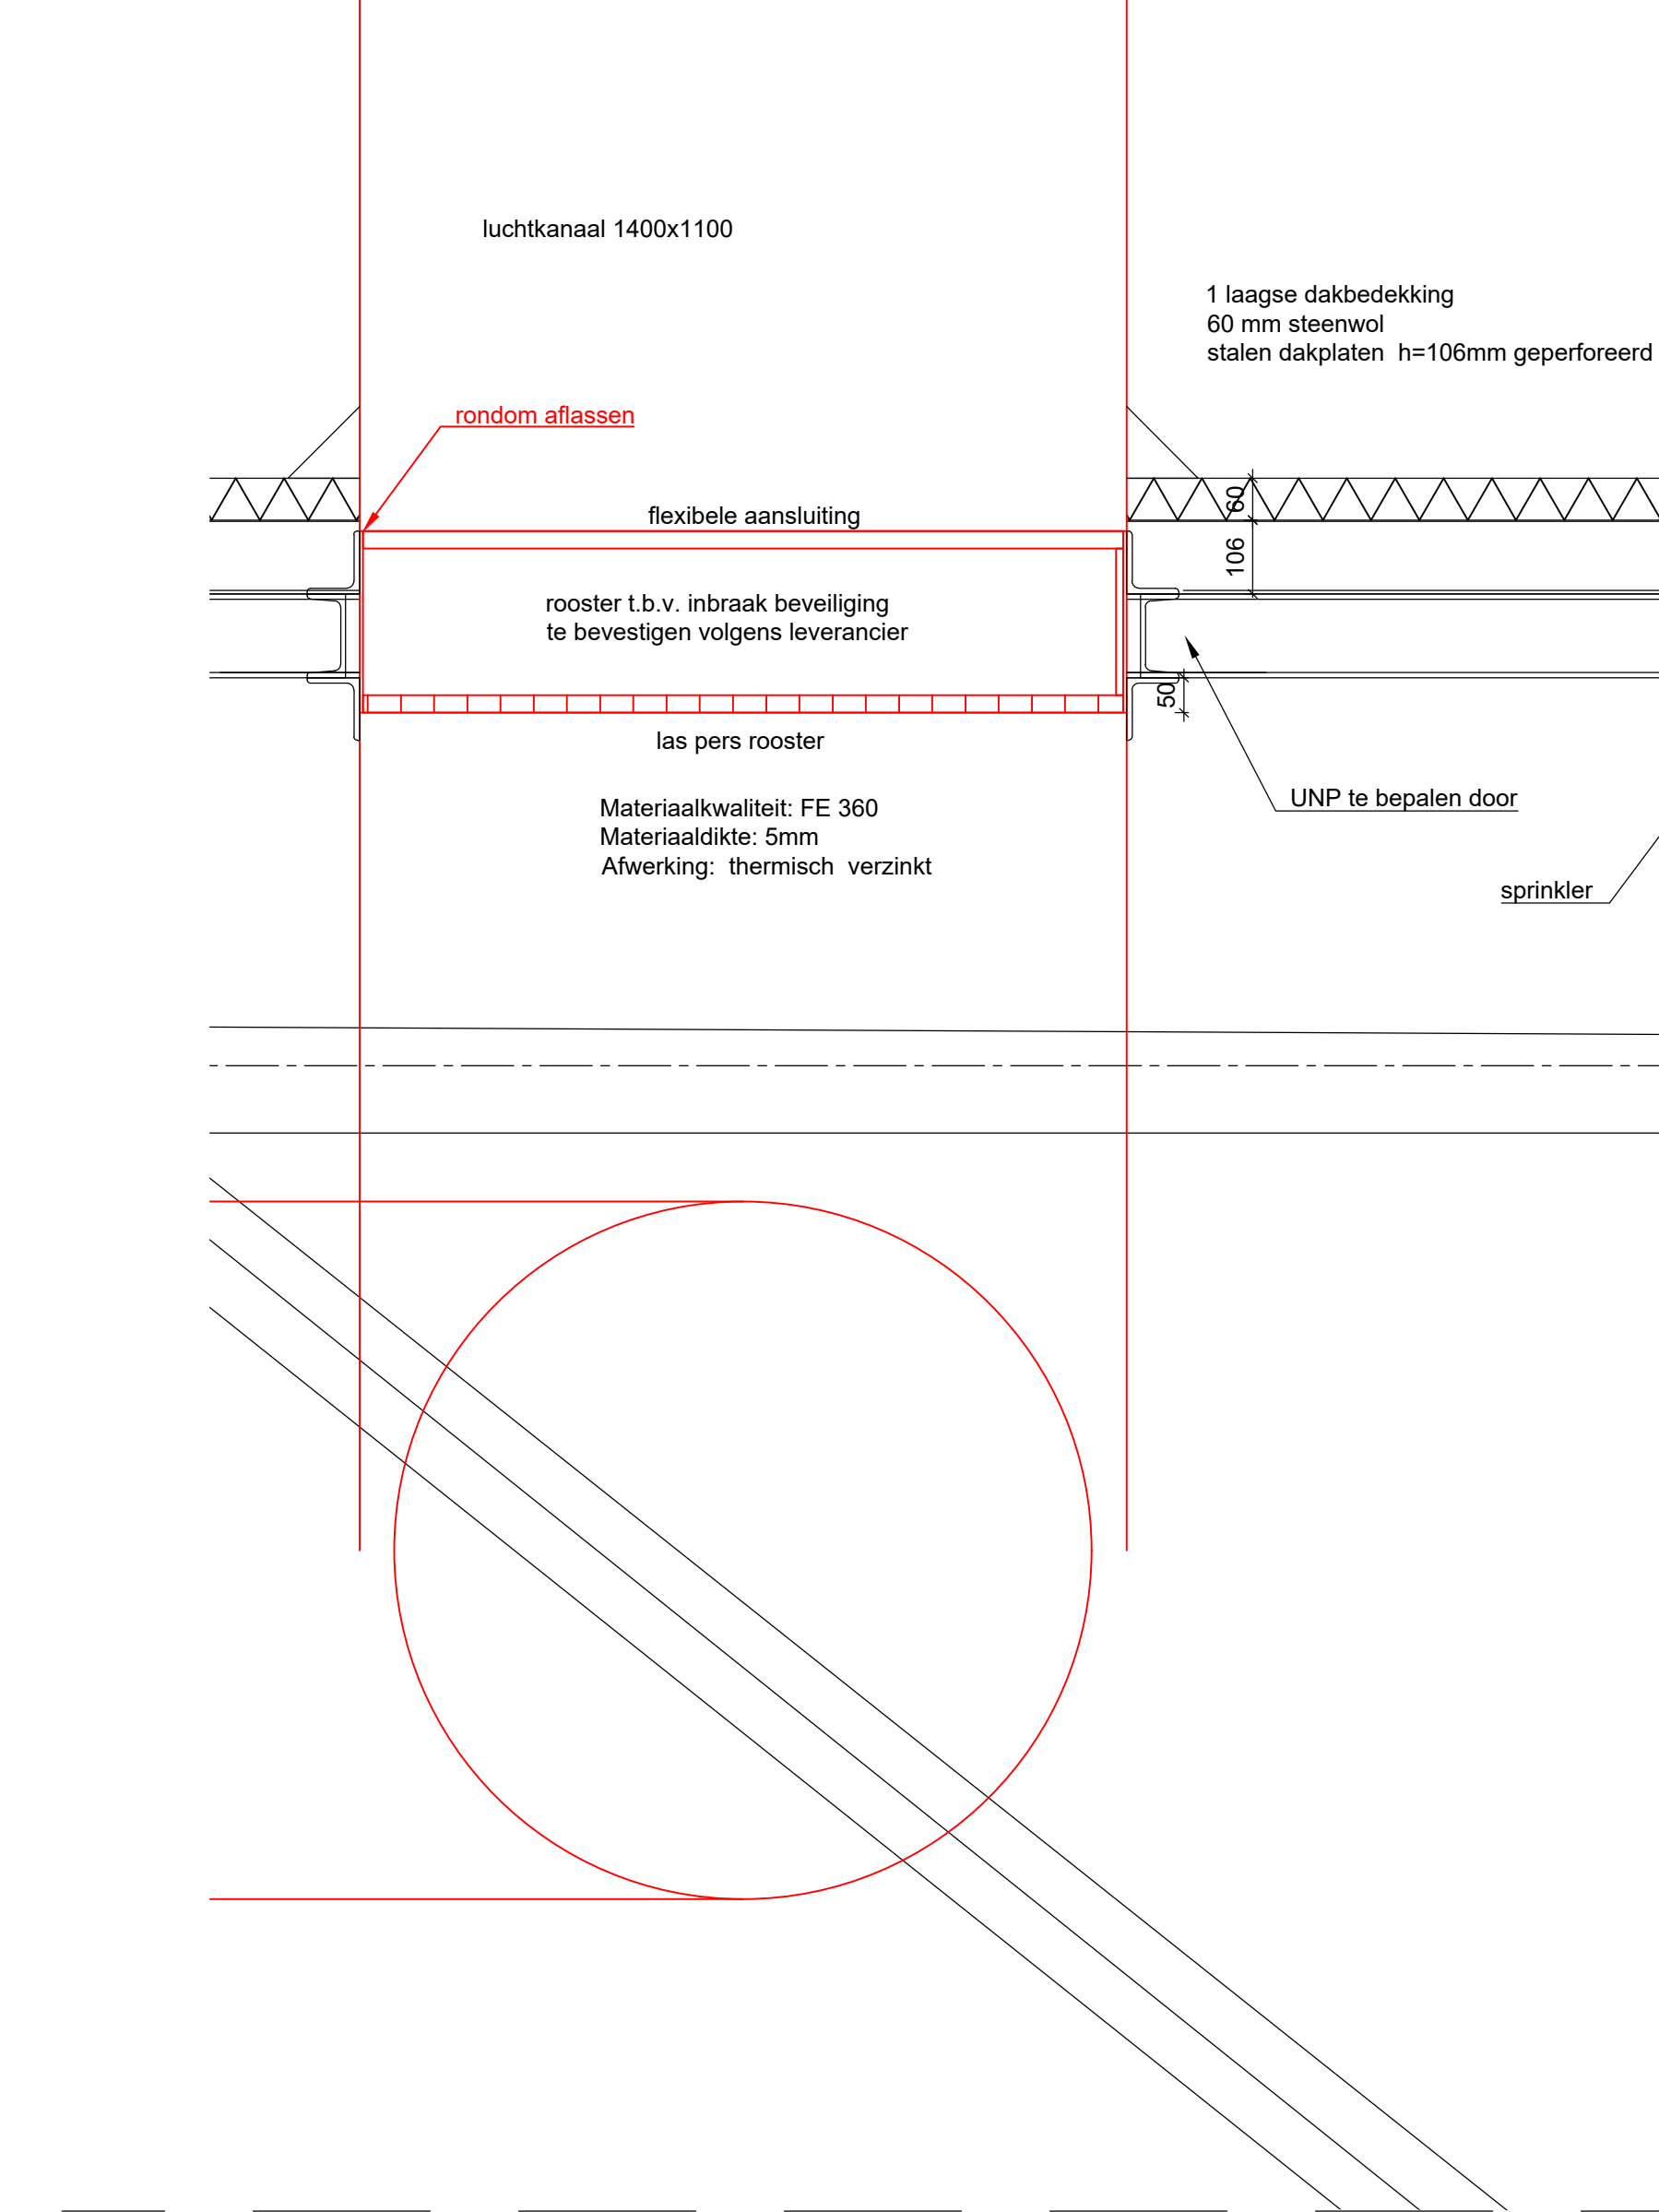

Detail 10

aanpassen gebouw H374 vliegbasis Woensdrecht	
Specificatie: Doorsnede E - E en E' - E'	
Details	
Objectnummer: 49G01	Geleerd: Visser, P.
Gebruiknummer: 374	Gecontroleerd:
Besteknummer: 23656	Datum: 01-08-2022
Projectnummer: 23656	Schaal: 1:100 / 10
Fase: Bestek	Formaat: A0
Versie: A	Documentcode: 0000-0000-0000-0000
Blad: B09 van 12	
Directie - Vastgoedbeheer Rijkswaterstaatsdienst 008 110 80 00	
23656-Contract-BT-01.dwg	