


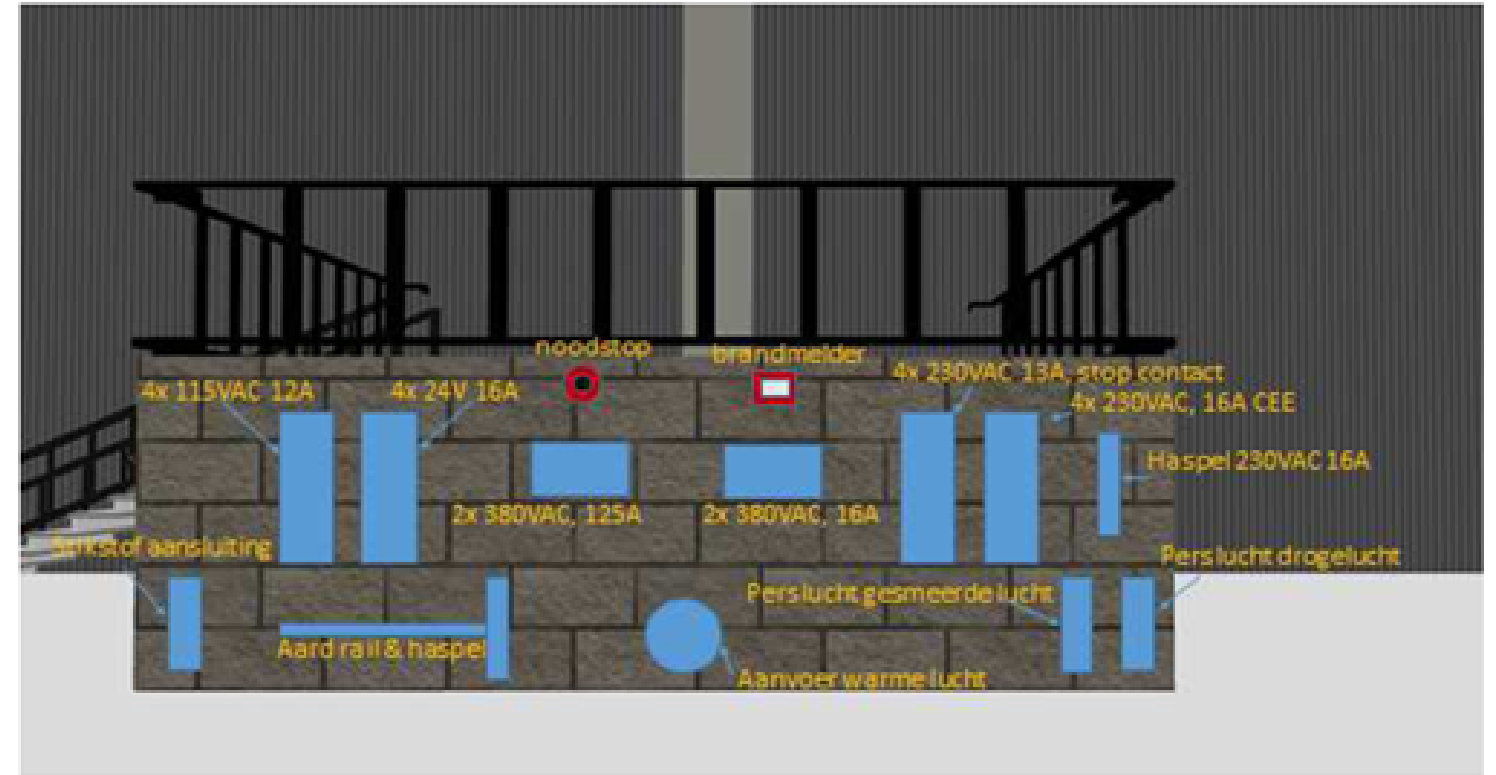

			Aanpassen gebouw H374 Vliegbasis Woensdrecht
			Specificatie: Dokwand Elektrotechnische installaties Nieuw Begane grond
			Objectnummer: 49G01
			Tekenaar: HG
			Gebouwnummer: 374
			Controle: HG
			Besteknummer: Bnum
			Datum: 01-08-2022
			Projectnummer: 23656
			Schaal:
			Fase: Bestek
			Versie: A
			Formaat: A3
			Documentcode:
Nr.	Datum		Hoewel aan de totstandkoming van deze vastgoedgegevens de uiterste zorg is besteed, aanvaardt het Ministerie van BZK geen enkele aansprakelijkheid voor eventuele fouten, onduidelijkheden of onvolkomenheden, noch voor de gevolgen hiervan. Aan deze gegevens kunnen geen rechten worden ontleend.  Rijksvastgoedbeprijf Ministerie van Binnenlandse Zaken en Koninkrijksrelaties
			Blad: E03 van
			Directie - Vastgoedbeheer 088 115 80 00 www.rjksvastgoedbedrijf.nl