
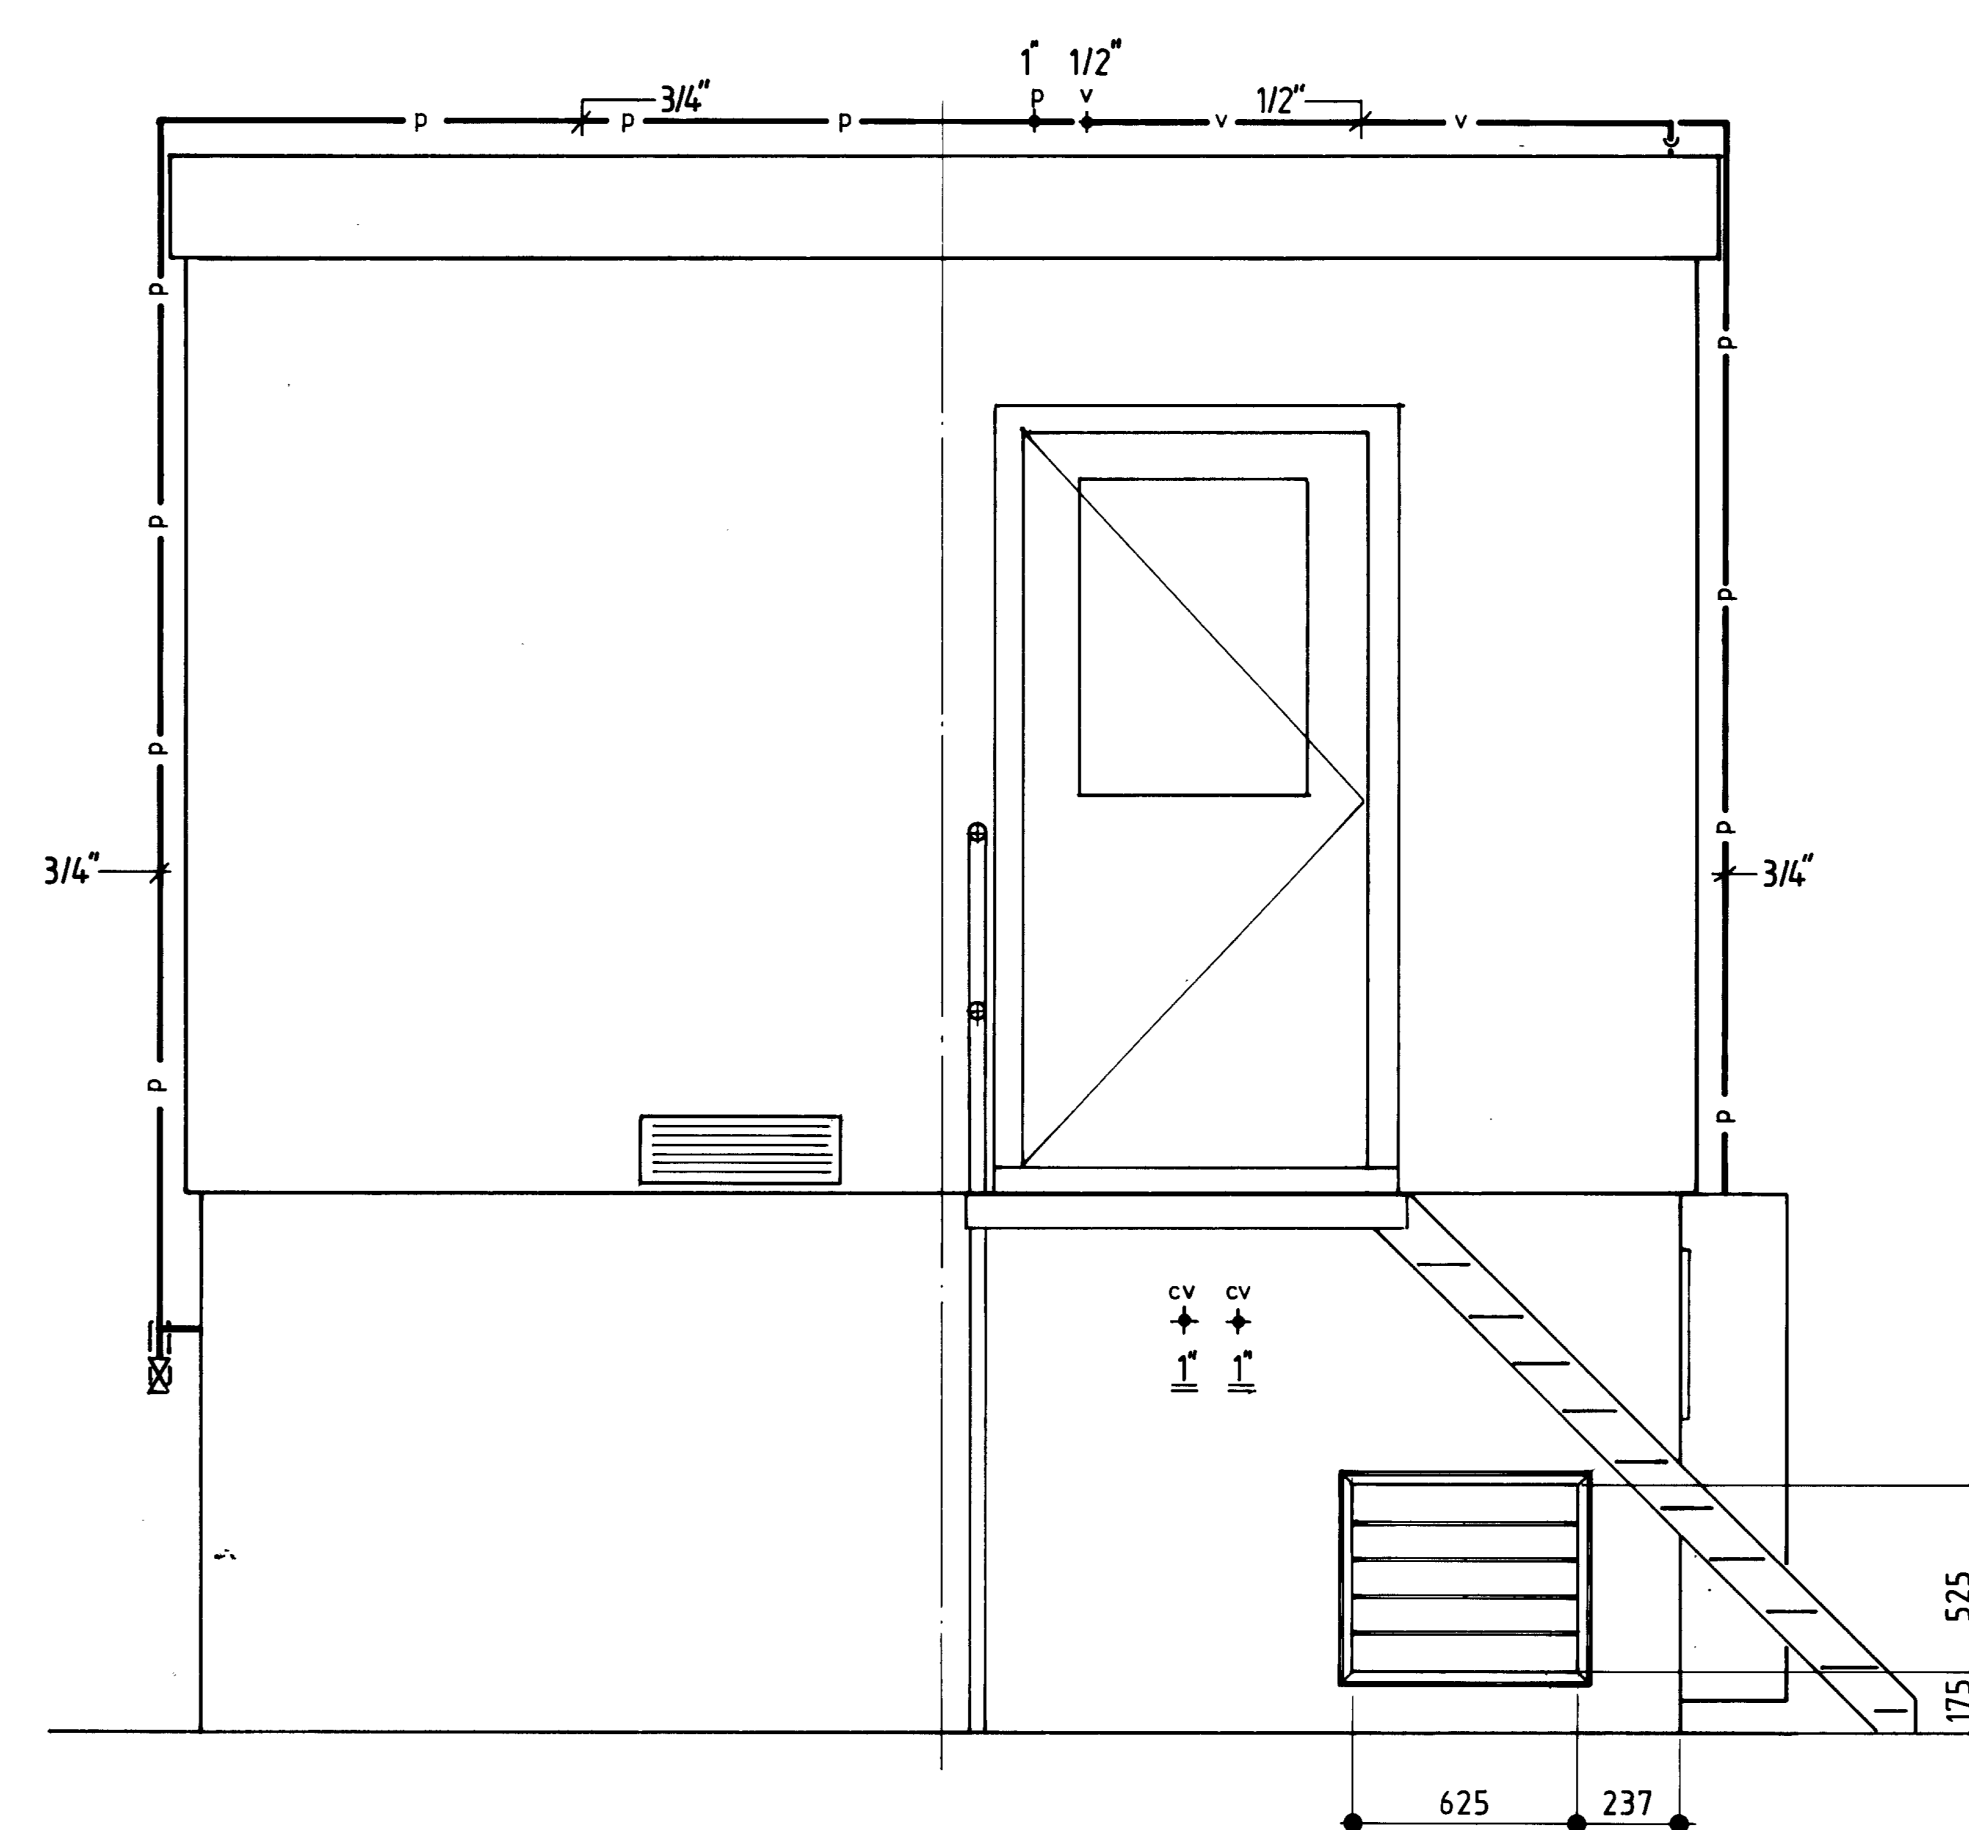
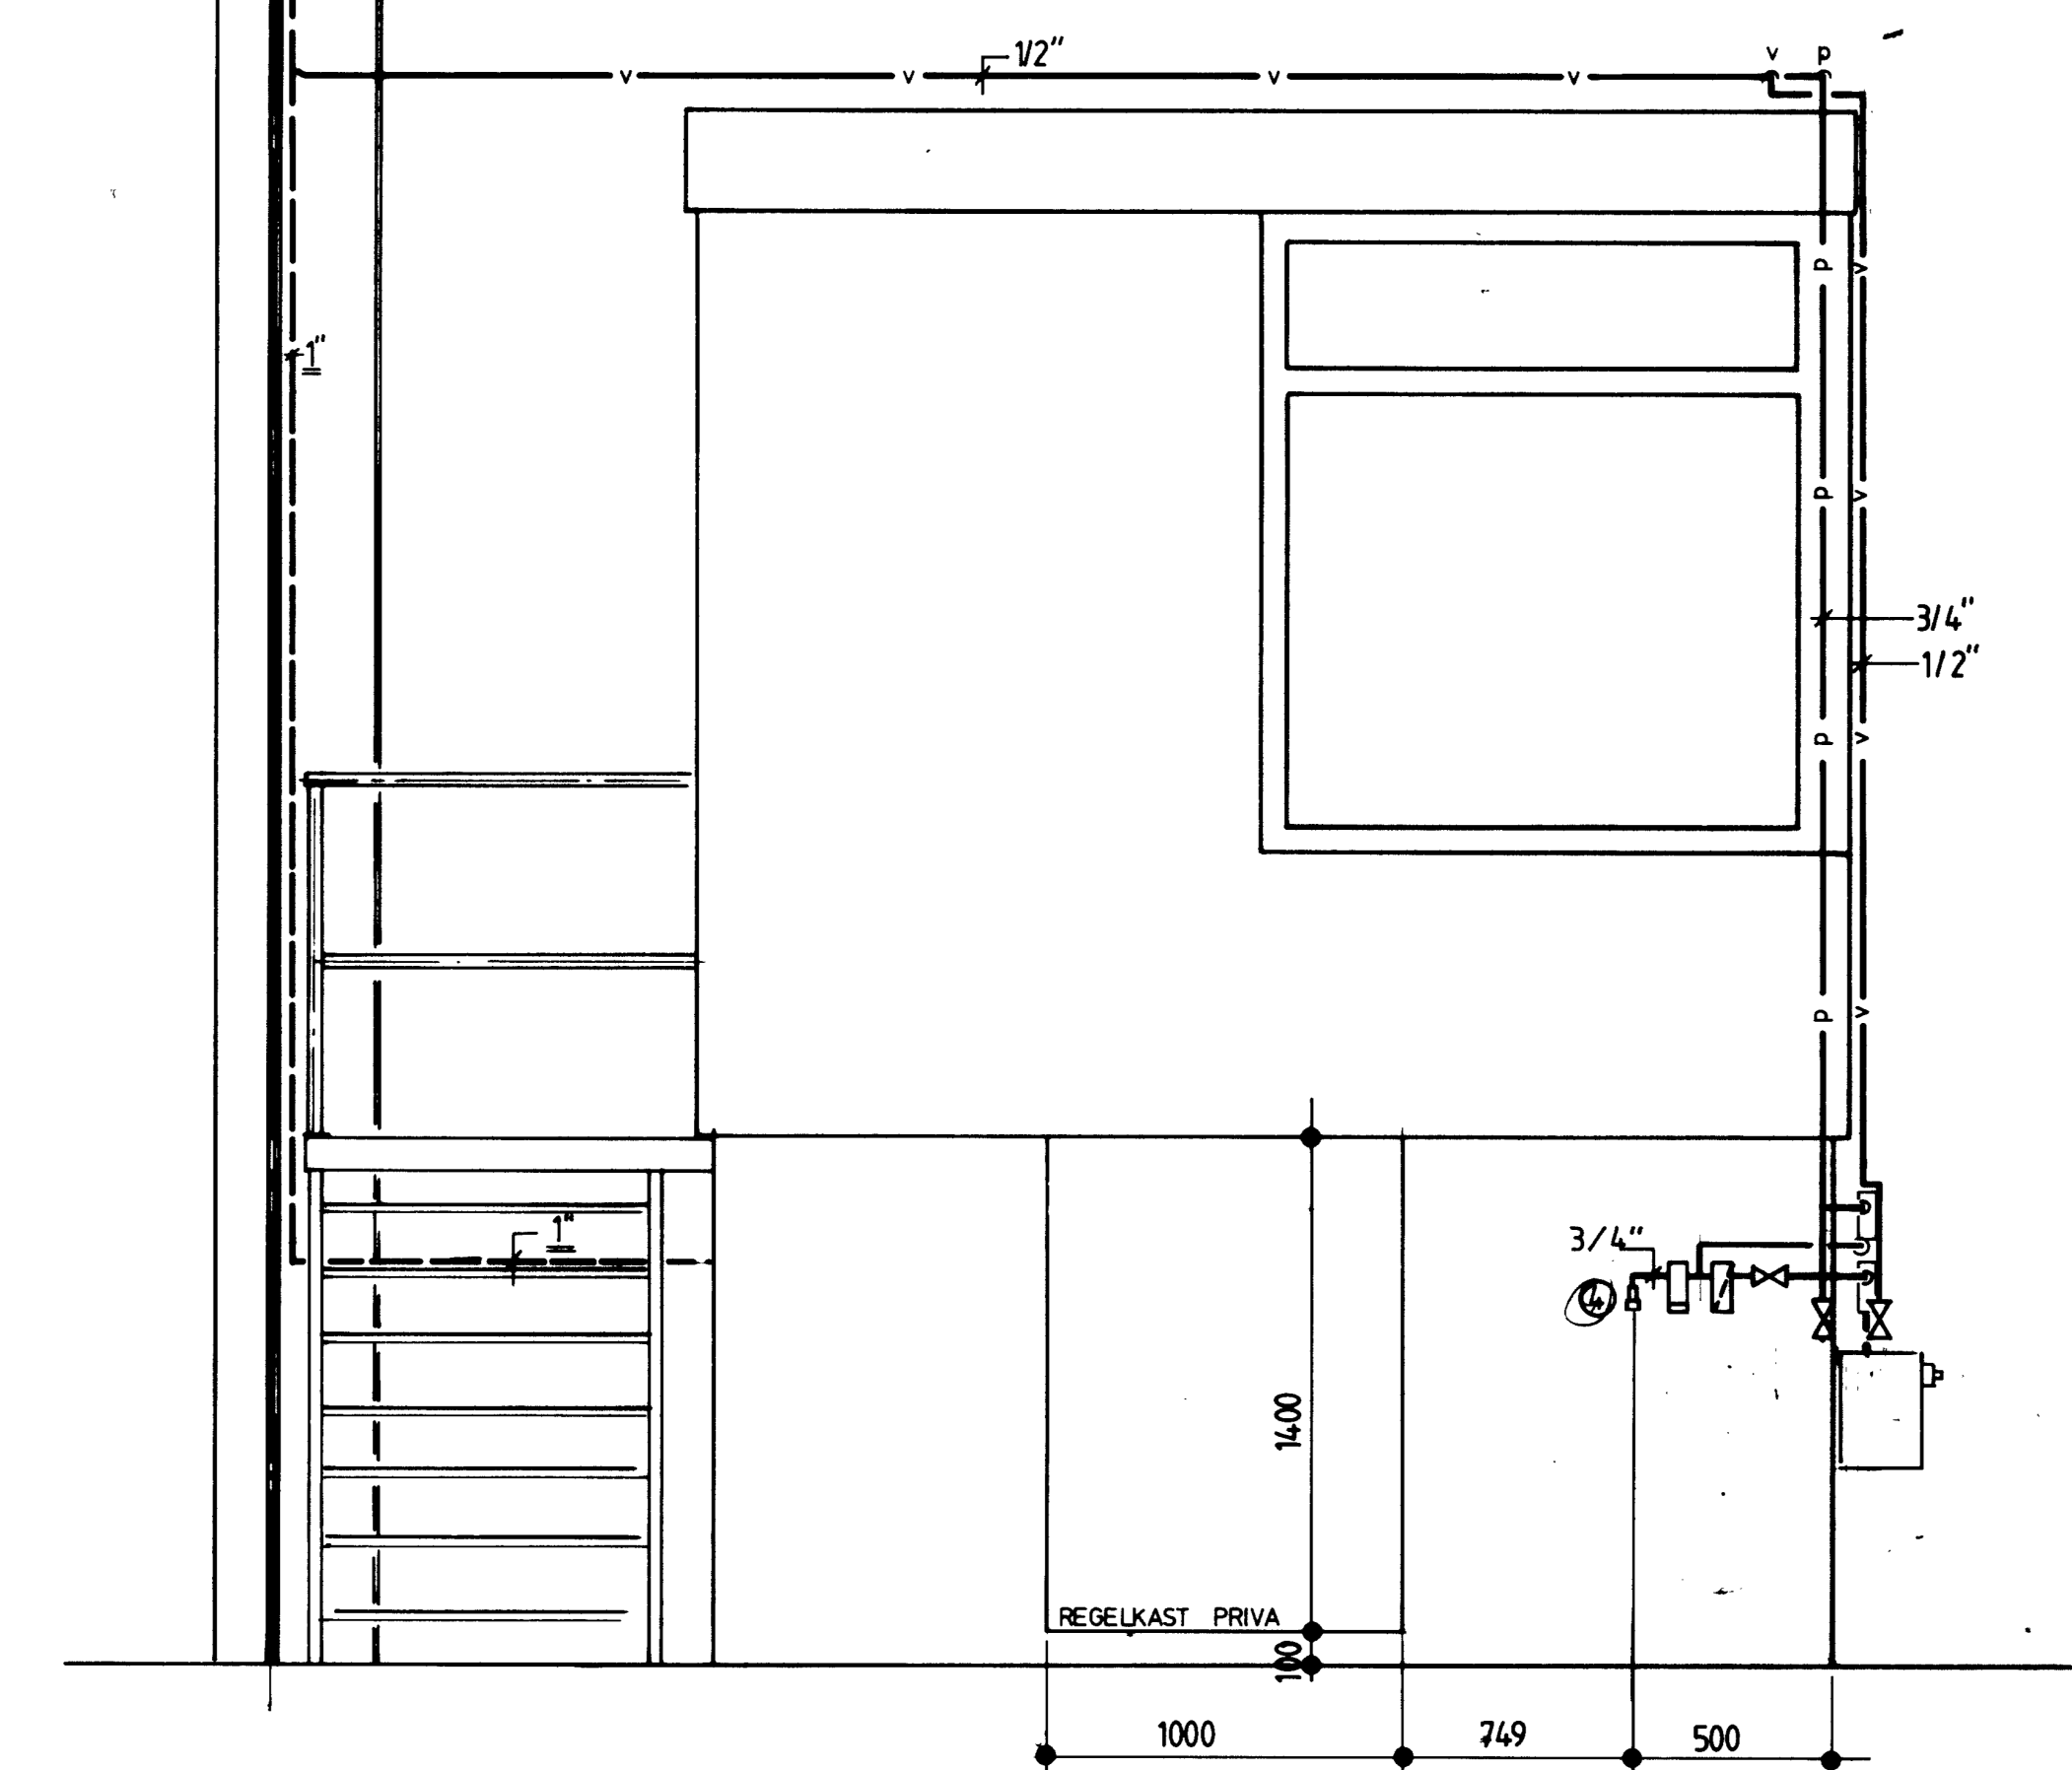
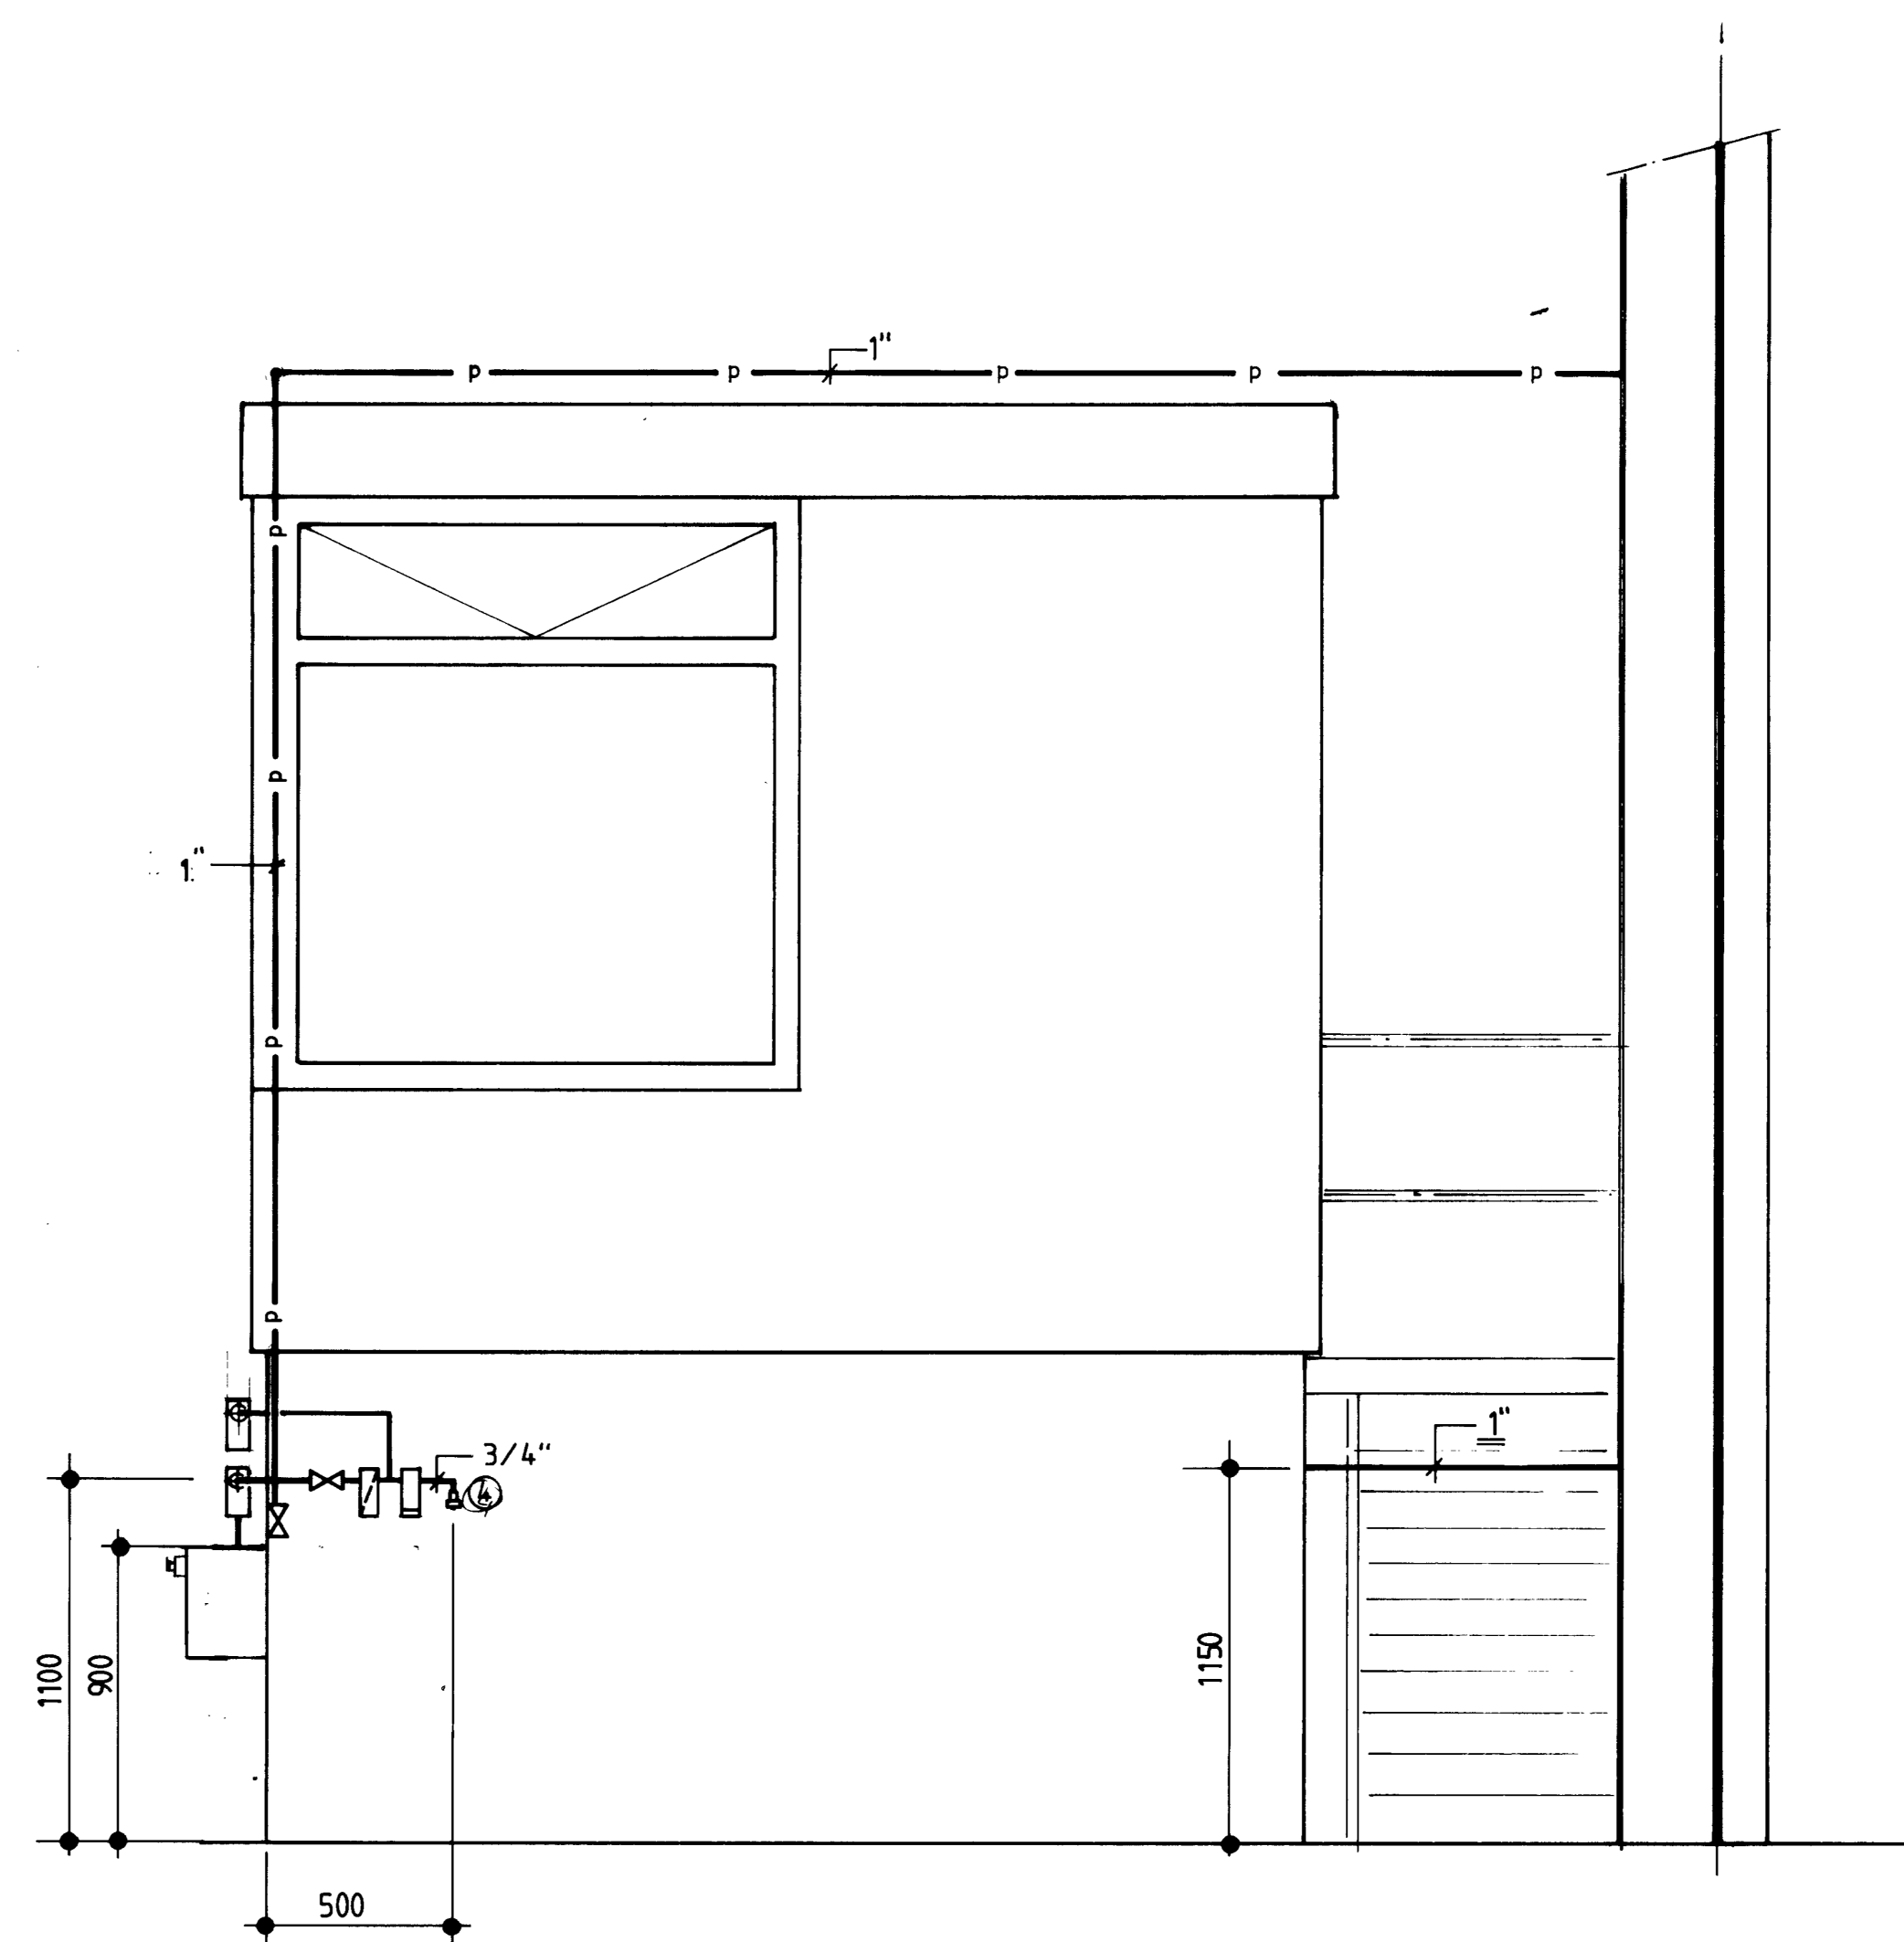
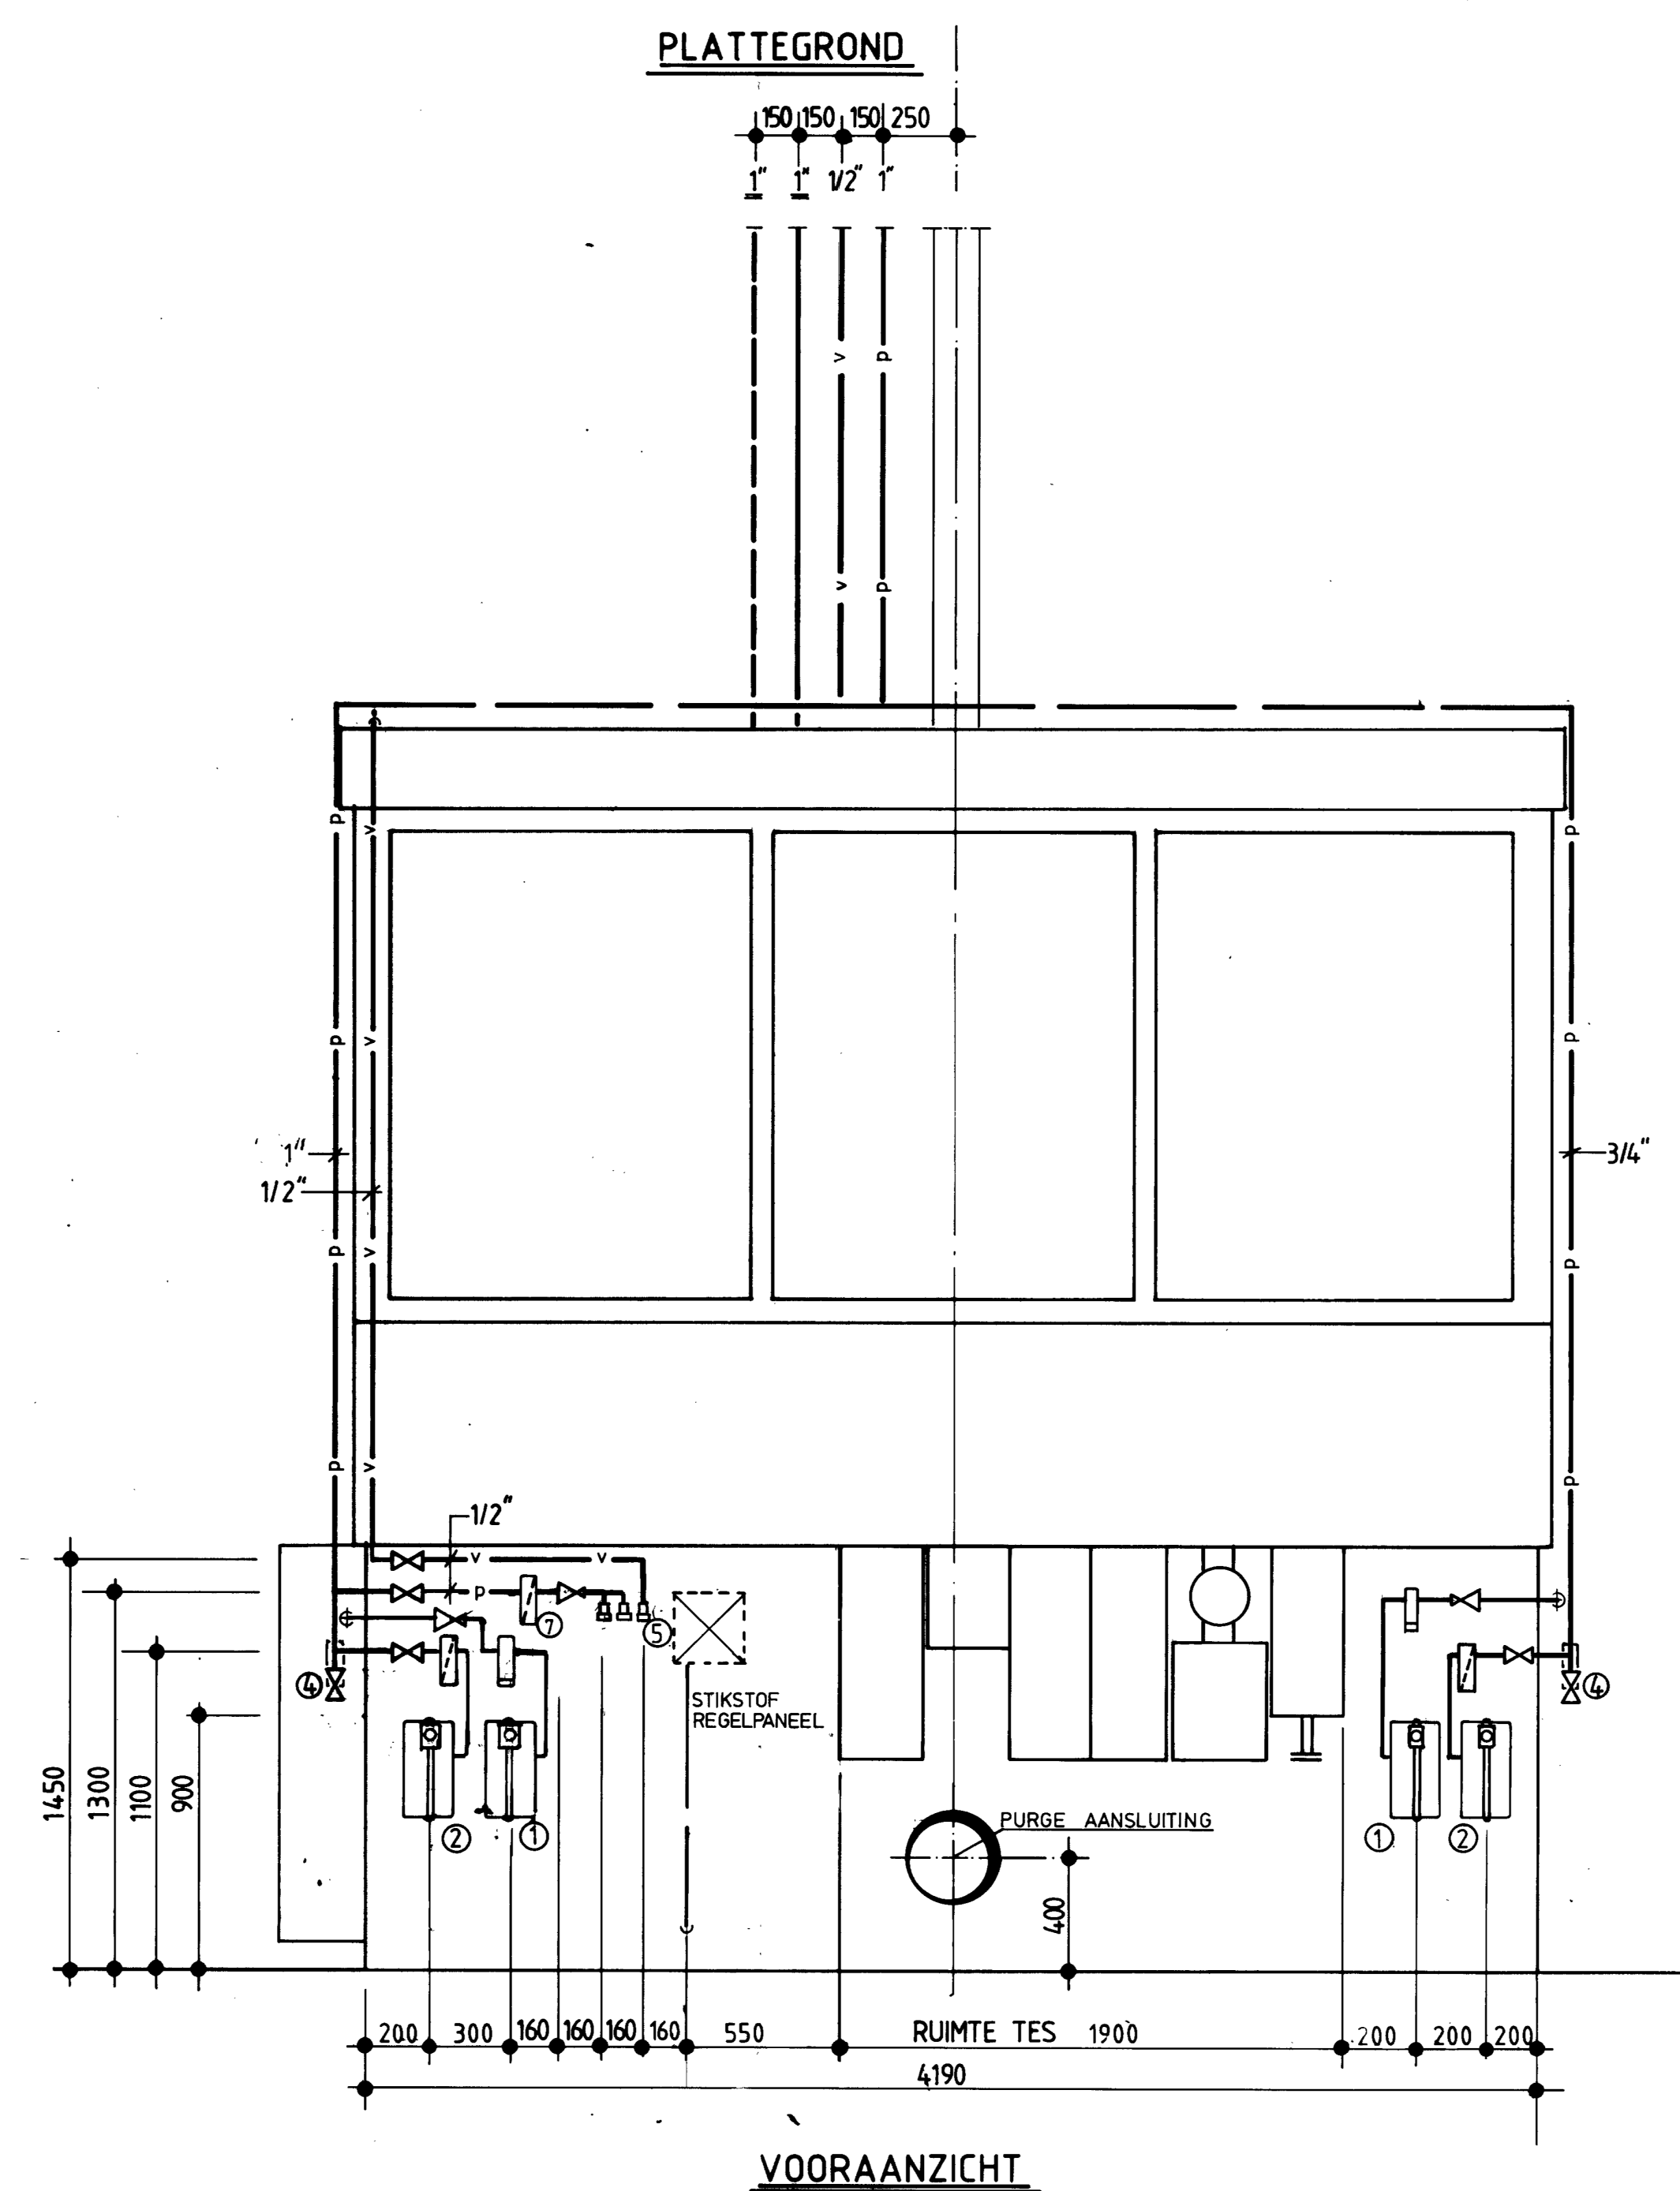


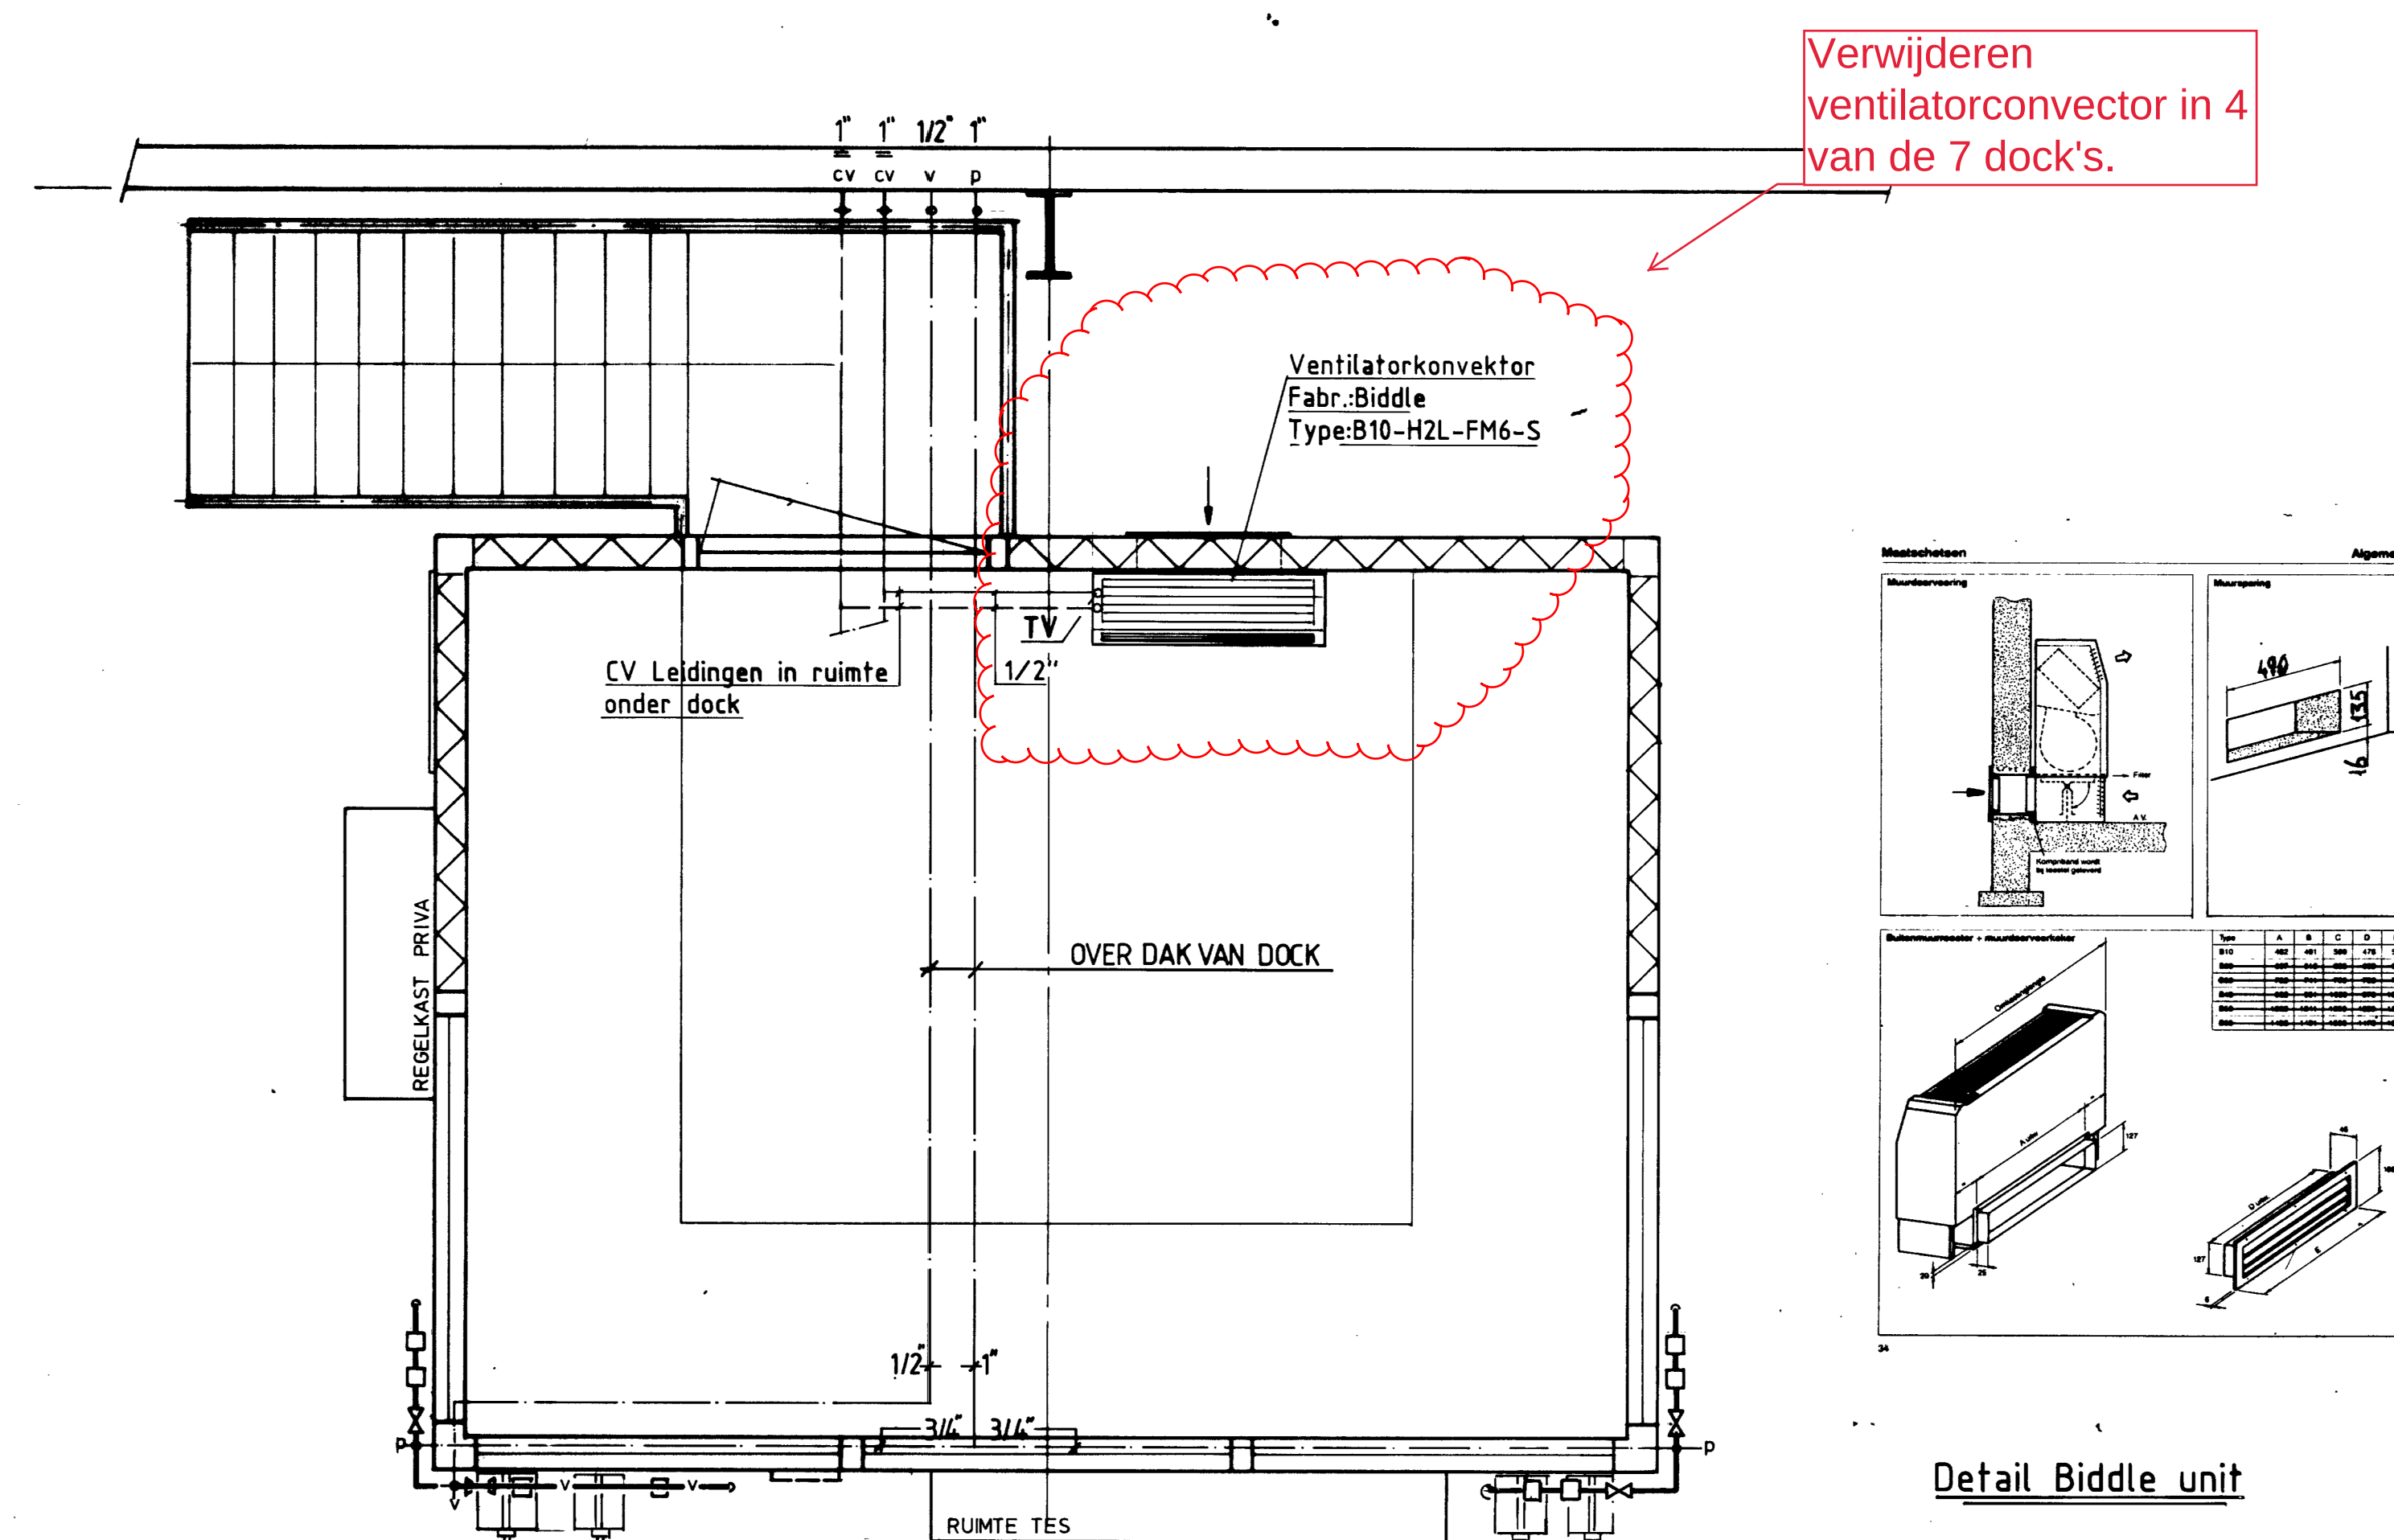

Verklaring:

- ① Gesmeerde haspel lengte 11m incl. koppeling (gesmeerde) 0-7 bar
- ② Ongesmeerde haspel lengte 11m incl. koppeling (ongesmeerde) 7 bar
- ③ Gesmeerde koppeling Fabr. OETIKER
- ④ Gesmeerde koppeling Fabr. OETIKER
- ⑤ Vacuum Ø 1/2" Fabr. OETIKER Type UF (ovaal)
- ⑥ Ongesmeerde koppeling Fabr. OETIKER Type UST (ster)
- ⑦ Filter Fabr. ATLAS COPCO Type Midi Fil 15 B
- ⑧ Olieverveelaar Fabr. ATLAS COPCO Type MIDI DIM 15
- ⑨ Afsluiter Fabr. ECONOSTO Fig. 1607N
- ⑩ Reduceerventiel Fabr. ATLAS COPCO Type MIDI-REG 15 incl. manometer
- ⑪ Filter Fabr. ATLAS COPCO Type QD 25

Aanpassen gebouw H374
Vliegbasis Woensdrecht
Specificatie:
Opstelling installaties dock's nieuw

Objektnummer: 49G01	Getekend: J.R. Slaa
Gebouwnummer: 374	Gecontroleerd: S van Kaam
Besteknummer: P-23656	Datum: 01-08-2022
Projectnummer: 23656	Schaal: N.v.t.
Fase: Bestek	Formaat: A0
Versie: A	Documentcode: *****