


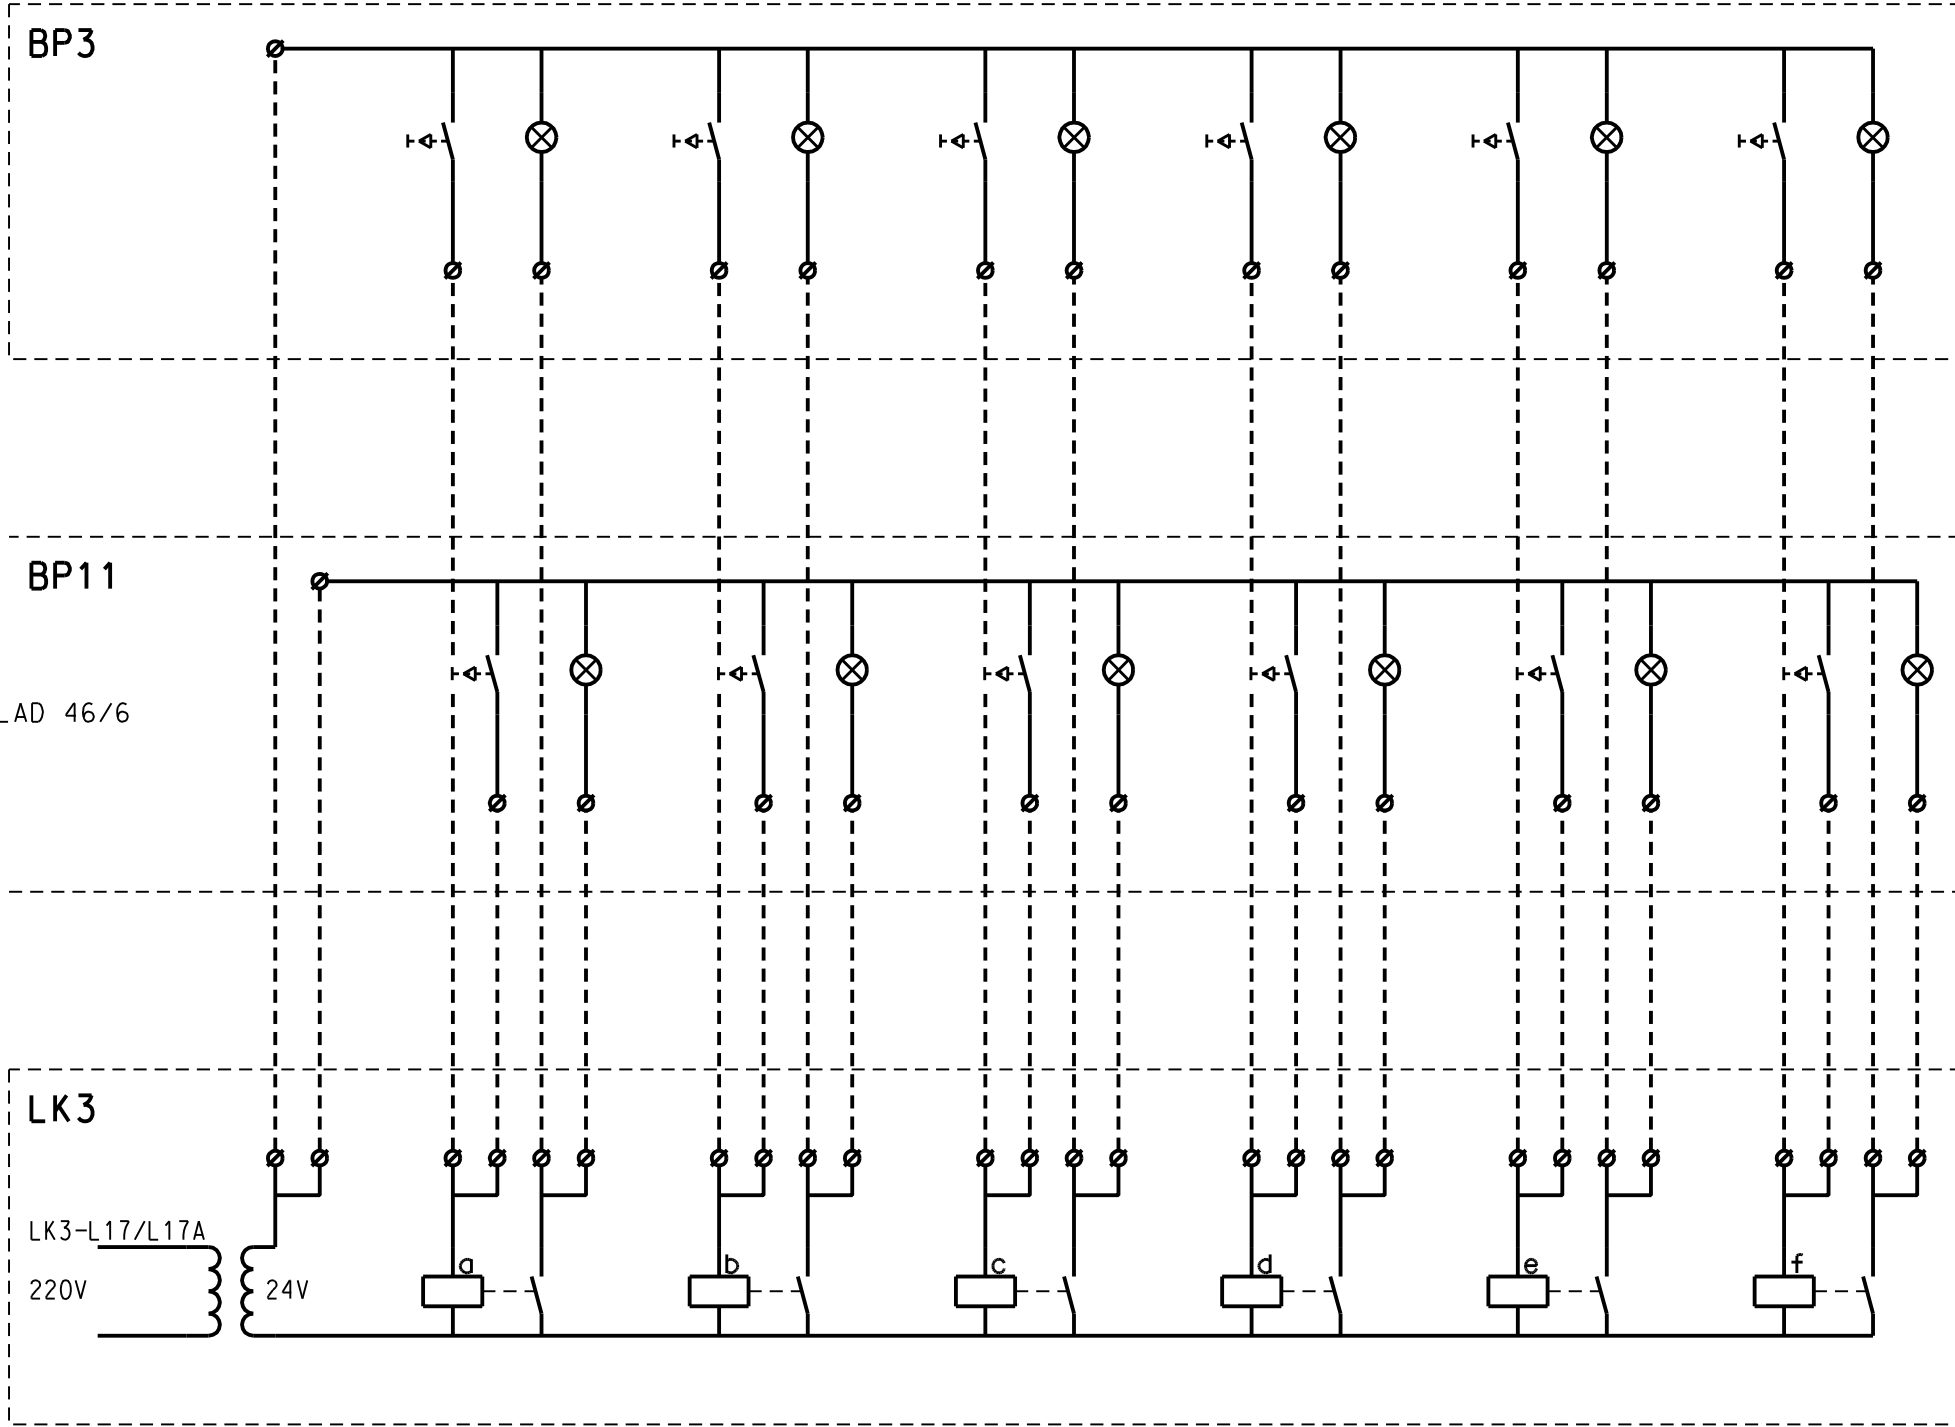

ZIE BLAD 46/6

ZIE BLAD 48/1

A		16-04-10		REVISIE NEN 3140 INSPECTIE 2009		A.R	
WIJZ.	DATUM	VAK.	OMSCHRIJVING			GETEKEND	GEC. GEZ.
WERK: Vliegbasis Woensdrecht - Gebouw 374							
ONDERWERP: Besturingsschema Bedienpaneel BP3 en BP11							
Commando Diensten Centra Postbus 412 5000AK Tilburg Telefoon 013 - 5117800 Ministerie van Defensie DVD Dienst Vastgoed Defensie Directie Zuid						TEKENING IN 78 BLADEN, BLAD E48/77	
						BESTEKNR: 198.03.4032.50	
						Schaal: 1:1	DATUM
						Getekend: PROMATECH	17-07-2003
Gecontroleerd: STORK							
Gezien: DGW&T							
ARCHIEF	0 4	4 9 G 0 1	3 7 4	2 0 0 3	RANGNUMMER:		
NR:	DIS.	OBJECTNR.	SYSNR.	CAT.	JAAR	VOI GNR.	

FILE: 49G01374E48 .DGN REF. FILE: .DGN PLOTSCHAAL: 1:1 PLOTDATUM: \$\$PLOTDATUM