


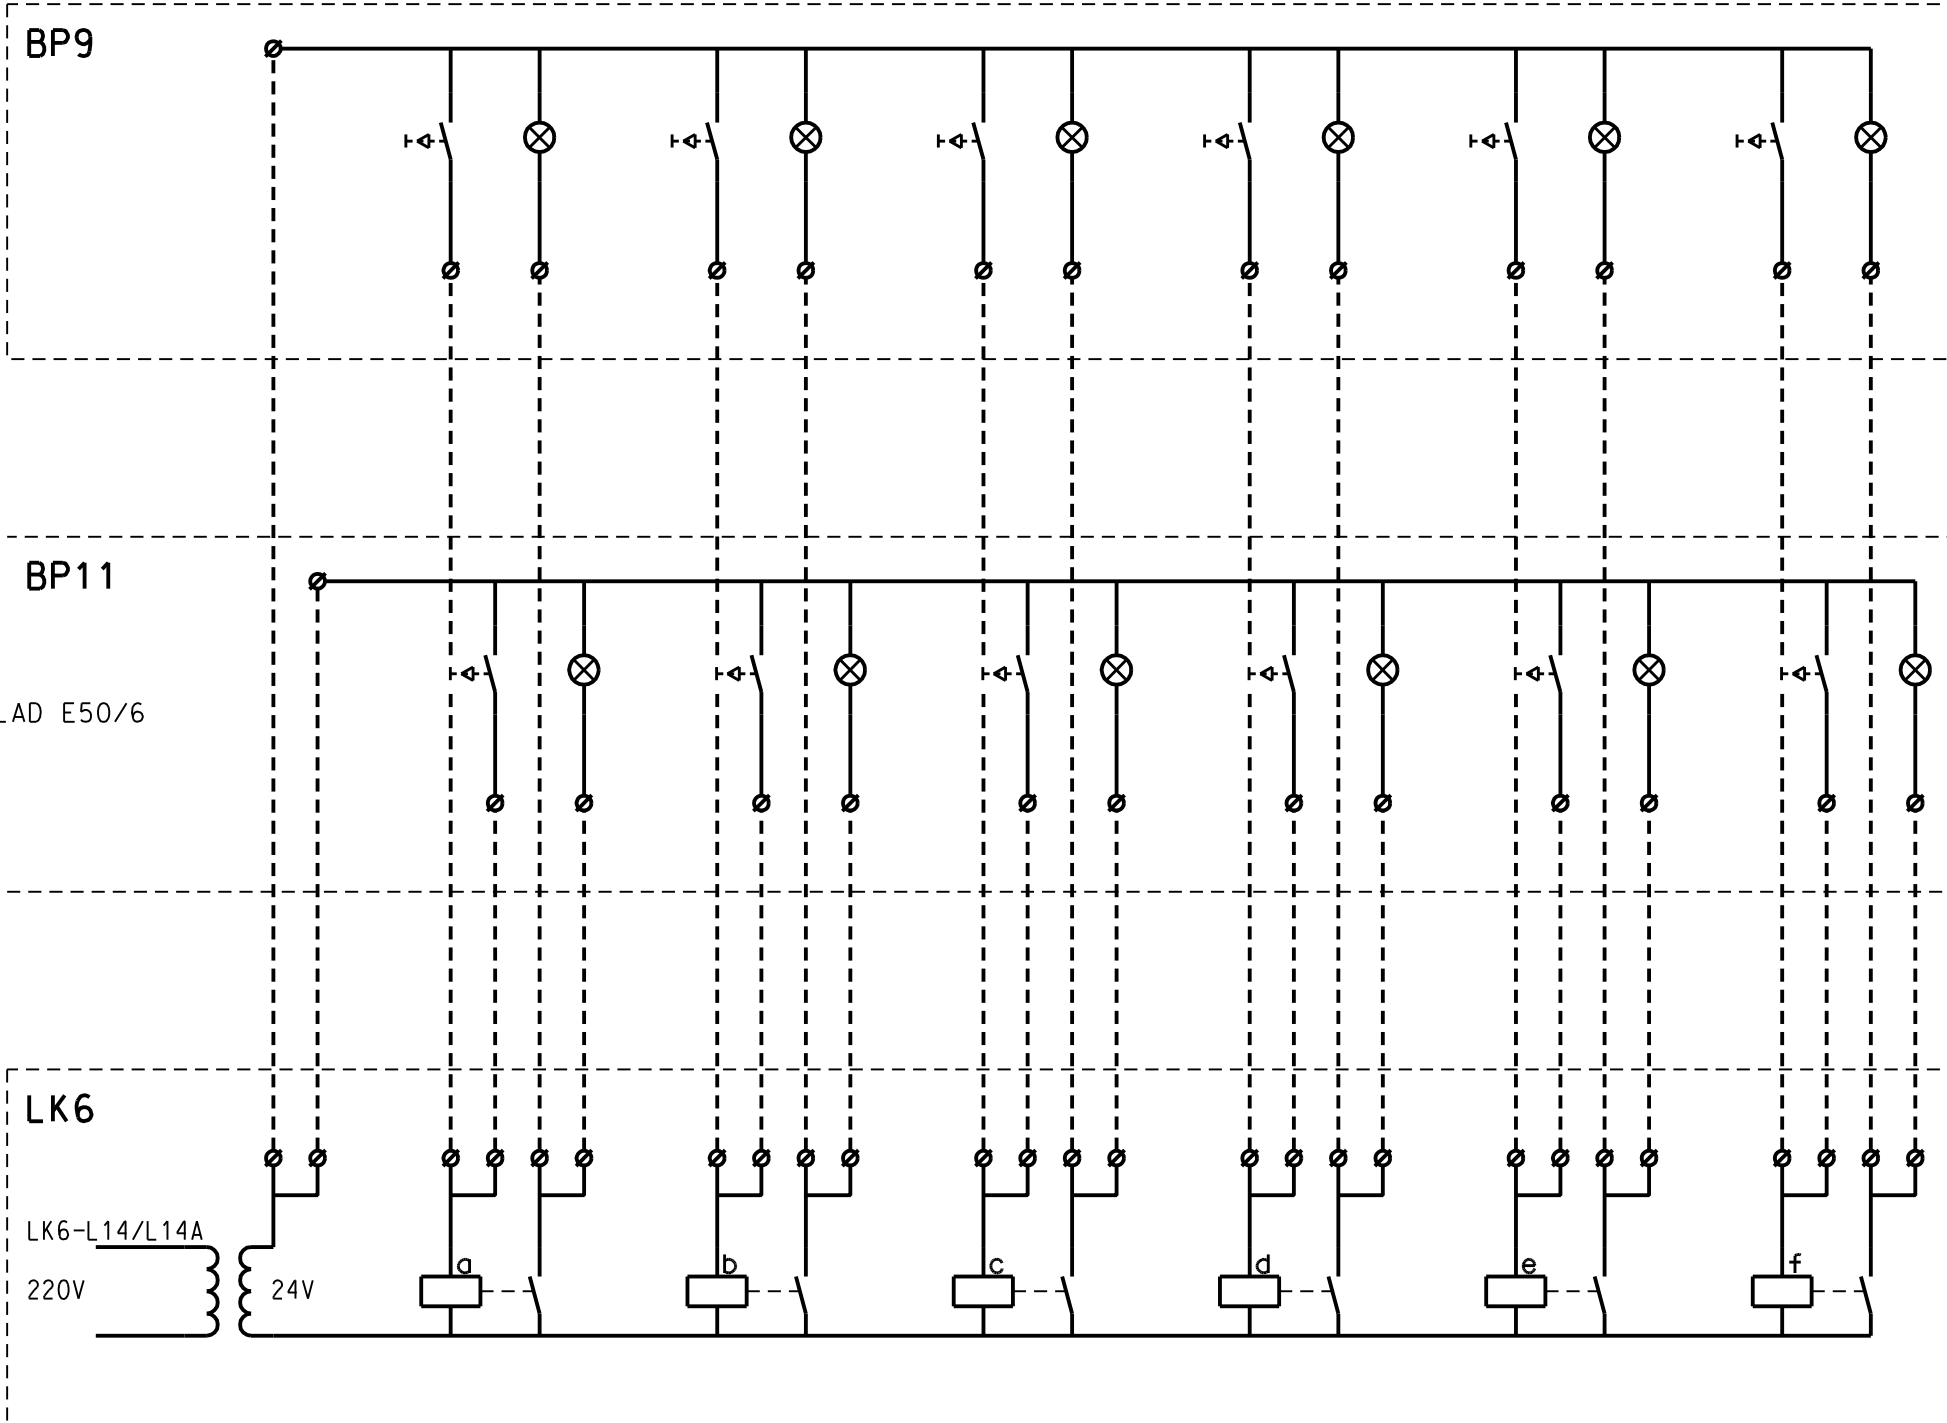

A	16-04-10		REVISIE NEN 3140 INSPECTIE 2009	A.R			
WIJZ.	DATUM	VAK.	OMSCHRIJVING	GETEKEND	GEC.	GEZ.	
WERK: VliegBasis Woensdrecht - Gebouw 374							
ONDERWERP: BESTURINGSSCHEMA BEDIENPANEEL BP9 EN BP11							
Commando Diensten Centra Postbus 412 5000AK Tilburg Telefoon 013 - 5117800 Ministerie van Defensie DVD Dienst Vastgoed Defensie Directie Zuid				TEKENING IN 78 BLADEN, BLAD E52/77			
				BESTEKNR: 198.03.4032.50			
				Schaal: 1:1		DATUM	
				Getekend: PROMATECH		17-07-2003	
				Gecontroleerd:STORK			
Gezien: DGW&T							
ARCHIEF	0 4	4 9 G 0 1	3 7 4		2 0 0 3		
NR:	DIS.	OBJECTNR.	SYSNR.	CAT.	JAAR	VOI GNR.	RANGNUMMER:
FILE:49G01374E52 .DGN REF.FILE: .DGN PLOTSCHAAL:1:1 PLOTDATUM:\$\$PLOTDATUM							

FILE: 49G01374E52 .DGN REF. FILE: .DGN PLOTSCHAAL: 1:1 PLOTDATUM: \$\$PLOTDATUM