


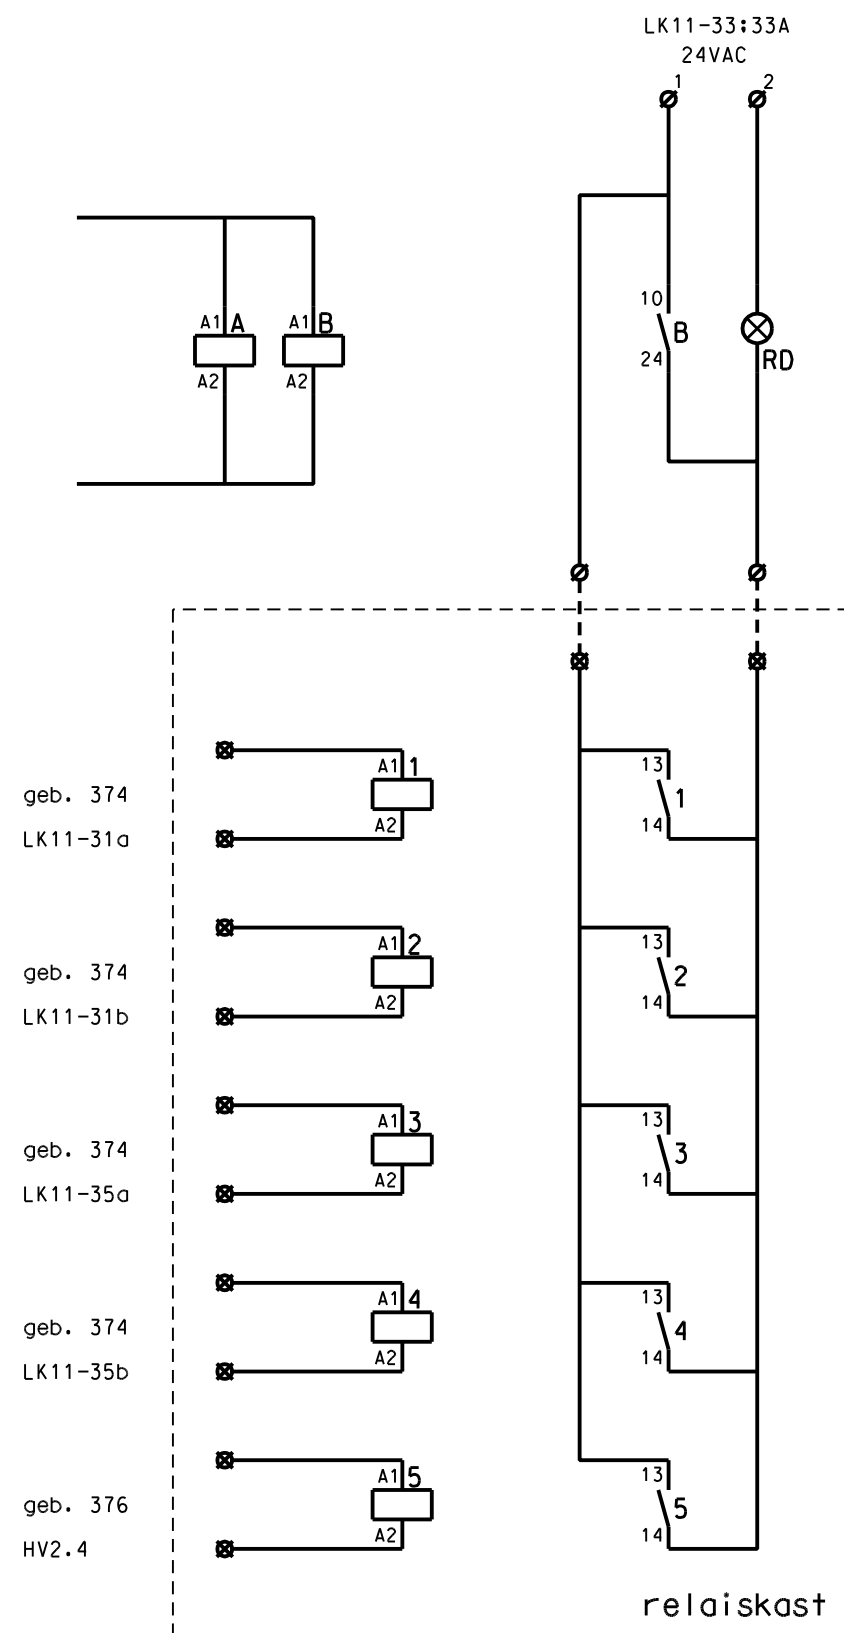

A		16-04-10		REVISIE NEN 3140 INSPECTIE 2009		A.R	
WIJZ.		DATUM		VAK.		OMSCHRIJVING	
						GETEKEND	
						GEC.	
						GEZ.	
WERK: Vliegbasis Woensdrecht - Gebouw 374							
ONDERWERP: Schema Schakelkast Controle Verl. Kruipruimte							
Commando Diensten Centra Postbus 412 5000AK Tilburg Telefoon 013 - 5117800 Ministerie van Defensie DVD Dienst Vastgoed Defensie Directie Zuid						TEKENING IN 78 BLADEN, BLAD E55/77	
						BESTEKNR: 198.03.4032.50	
						Schaal: 1:1	
						Datum	
						Gezien: DGW&T	
Gecontroleerd: STORK							
Gezien: DGW&T							
ARCHIEF		0 4		4 9 G 0 1		3 7 4	
NR:		DIS.		OBJECTNR.		SYSNR.	
		CAT.		JAAR		VOLGNR.	
		RANGNUMMER:					
FILE: 49G01374E55		.DGN		REF. FILE:		.DGN	
PLOTSCHAAL: 1:1		PLOTDATUM: \$\$PLOTDATUM					