| 01 | 02 | 03 | 04 | 05 | 06 | 07 | 08 | 09 | 10 | 11 | 12 | 13 | 14 | 15 | 16 | 17 | 18 | 19 |
|---|---|---|---|---|---|---|---|---|---|---|---|---|---|---|---|---|---|---|
| INSCHAKELEN OMVORMER 1 | | | SIGNALERING | STORING | ALARM SIGNALERING | | | | | | 24 VAC STUURSTROOM VOEDING | | SIGNALERING | | SIGNALERING | | | |
| UITGANG 1 | UITGANG 2 | | NET "IN" | OMVORMER | NOODSTOP | NET | OV1 | | | | PEDESTAL 1 | PEDESTAL 2 | PEDESTAL 1 | | PEDESTAL 2 | | | |
| | | | | | | OV1 | | | | | | 400Hz IN | STORING | NET IN | P1 IN | P2 IN | | |

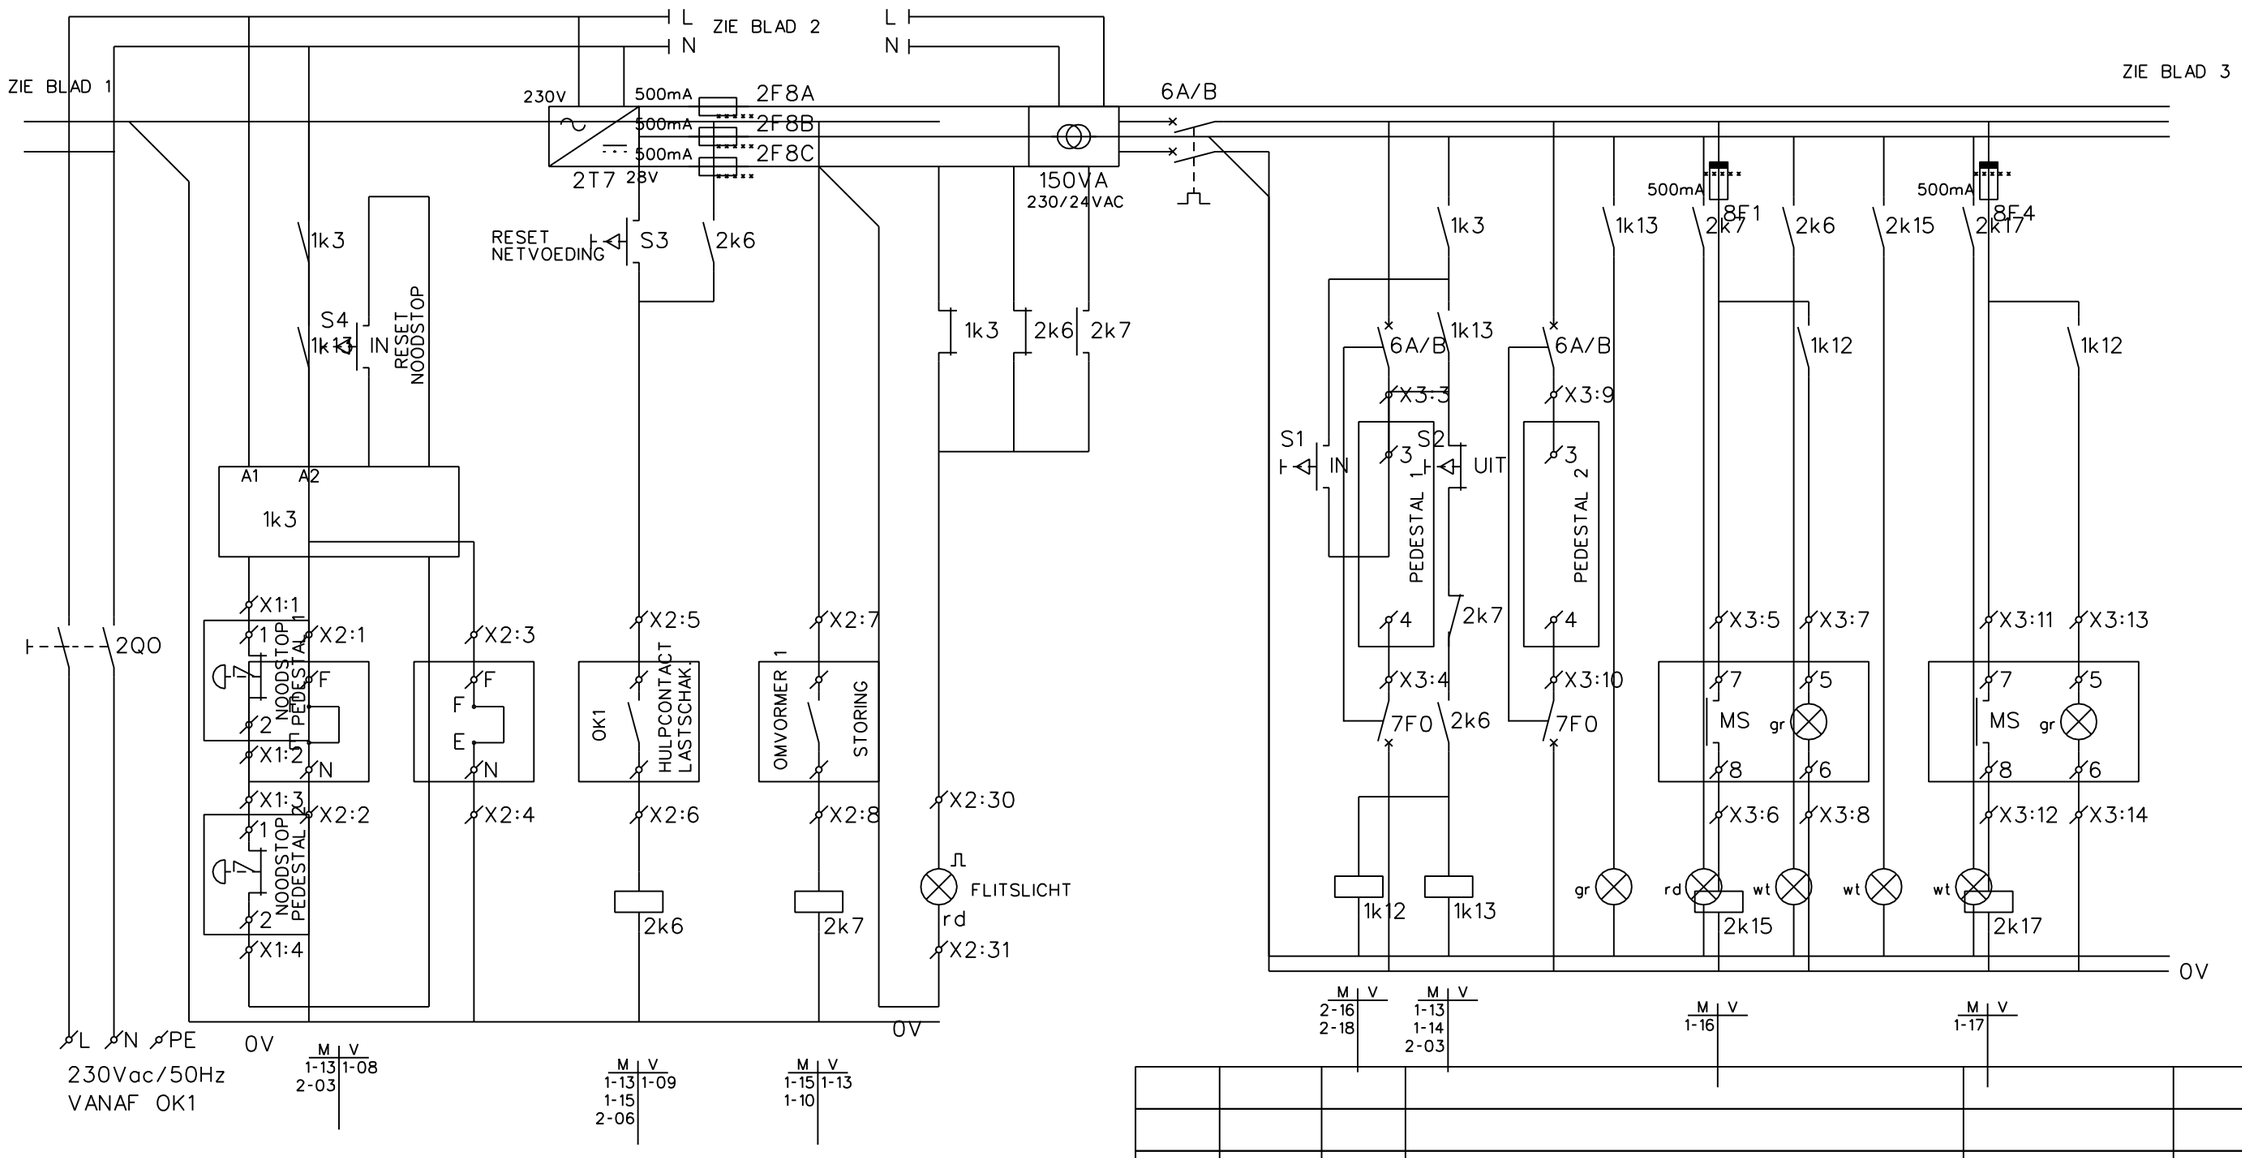


| WIJZ. | DATUM | VAK. | OMSCHRIJVING | GETEKEND | GEC. | GEZ. |
|---|---|---|---|---|---|---|
| | | | | | | |
| | | | | | | |
| A | 16-04-10 | | REVISIE NEN 3140 INSPECTIE 2009 | A.R | | |

**WERK:** VLIEGBASIS WOENSDRECHT - GEBOUW 374

**ONDERWERP:** 400 Hz. AANSLUITPUNTEN

TEKENING IN 78 BLADEN, BLAD E56/77

BESTEKNR: 198.03.4032.50

| | | |
|---|---|---|
| Schaal: | 1:1 | DATUM |
| Getekend: | PROMATECH | 17-07-2003 |
| Gecontroleerd: | STORK | |
| Gezien: | DGW&T | |


Commando Diensten Centra
Postbus 412
5000AK Tilburg
Telefoon 013 - 5117800

Ministerie van Defensie
DVD
Dienst Vastgoed Defensie
Directie Zuid


| ARCHIEF NR: | DIS. | OBJECTNR. | SYSNR. | CAT. | JAAR | VOLGNR. | RANGNUMMER: |
|---|---|---|---|---|---|---|---|
| | 04 | 49G01 | 374 | | 2003 | | |

FILE:49G01374E56 .DGN REF.FILE: .DGN PLOTSCHAAL:1:1 PLOTDATUM:$$PLOTDATUM