01	02	03	04	05	06	07	08	09	10	11	12	13	14	15	16	17	18	19
INSCHAKELEN OMVORMER 1				SIGNALERING	STORING	ALARM SIGNALERING					24 VAC STUURSTROOM VOEDING			SIGNALERING		SIGNALERING		
UITGANG 1	UITGANG 2			NET "IN"	OMVORMER	NOODSTOP	NET	OV1			PEDESTAL 1	PEDESTAL 2		PEDESTAL 1		PEDESTAL 2		
							OV1					400Hz	IN	STORING	NET IN	P1 IN	P2 IN		

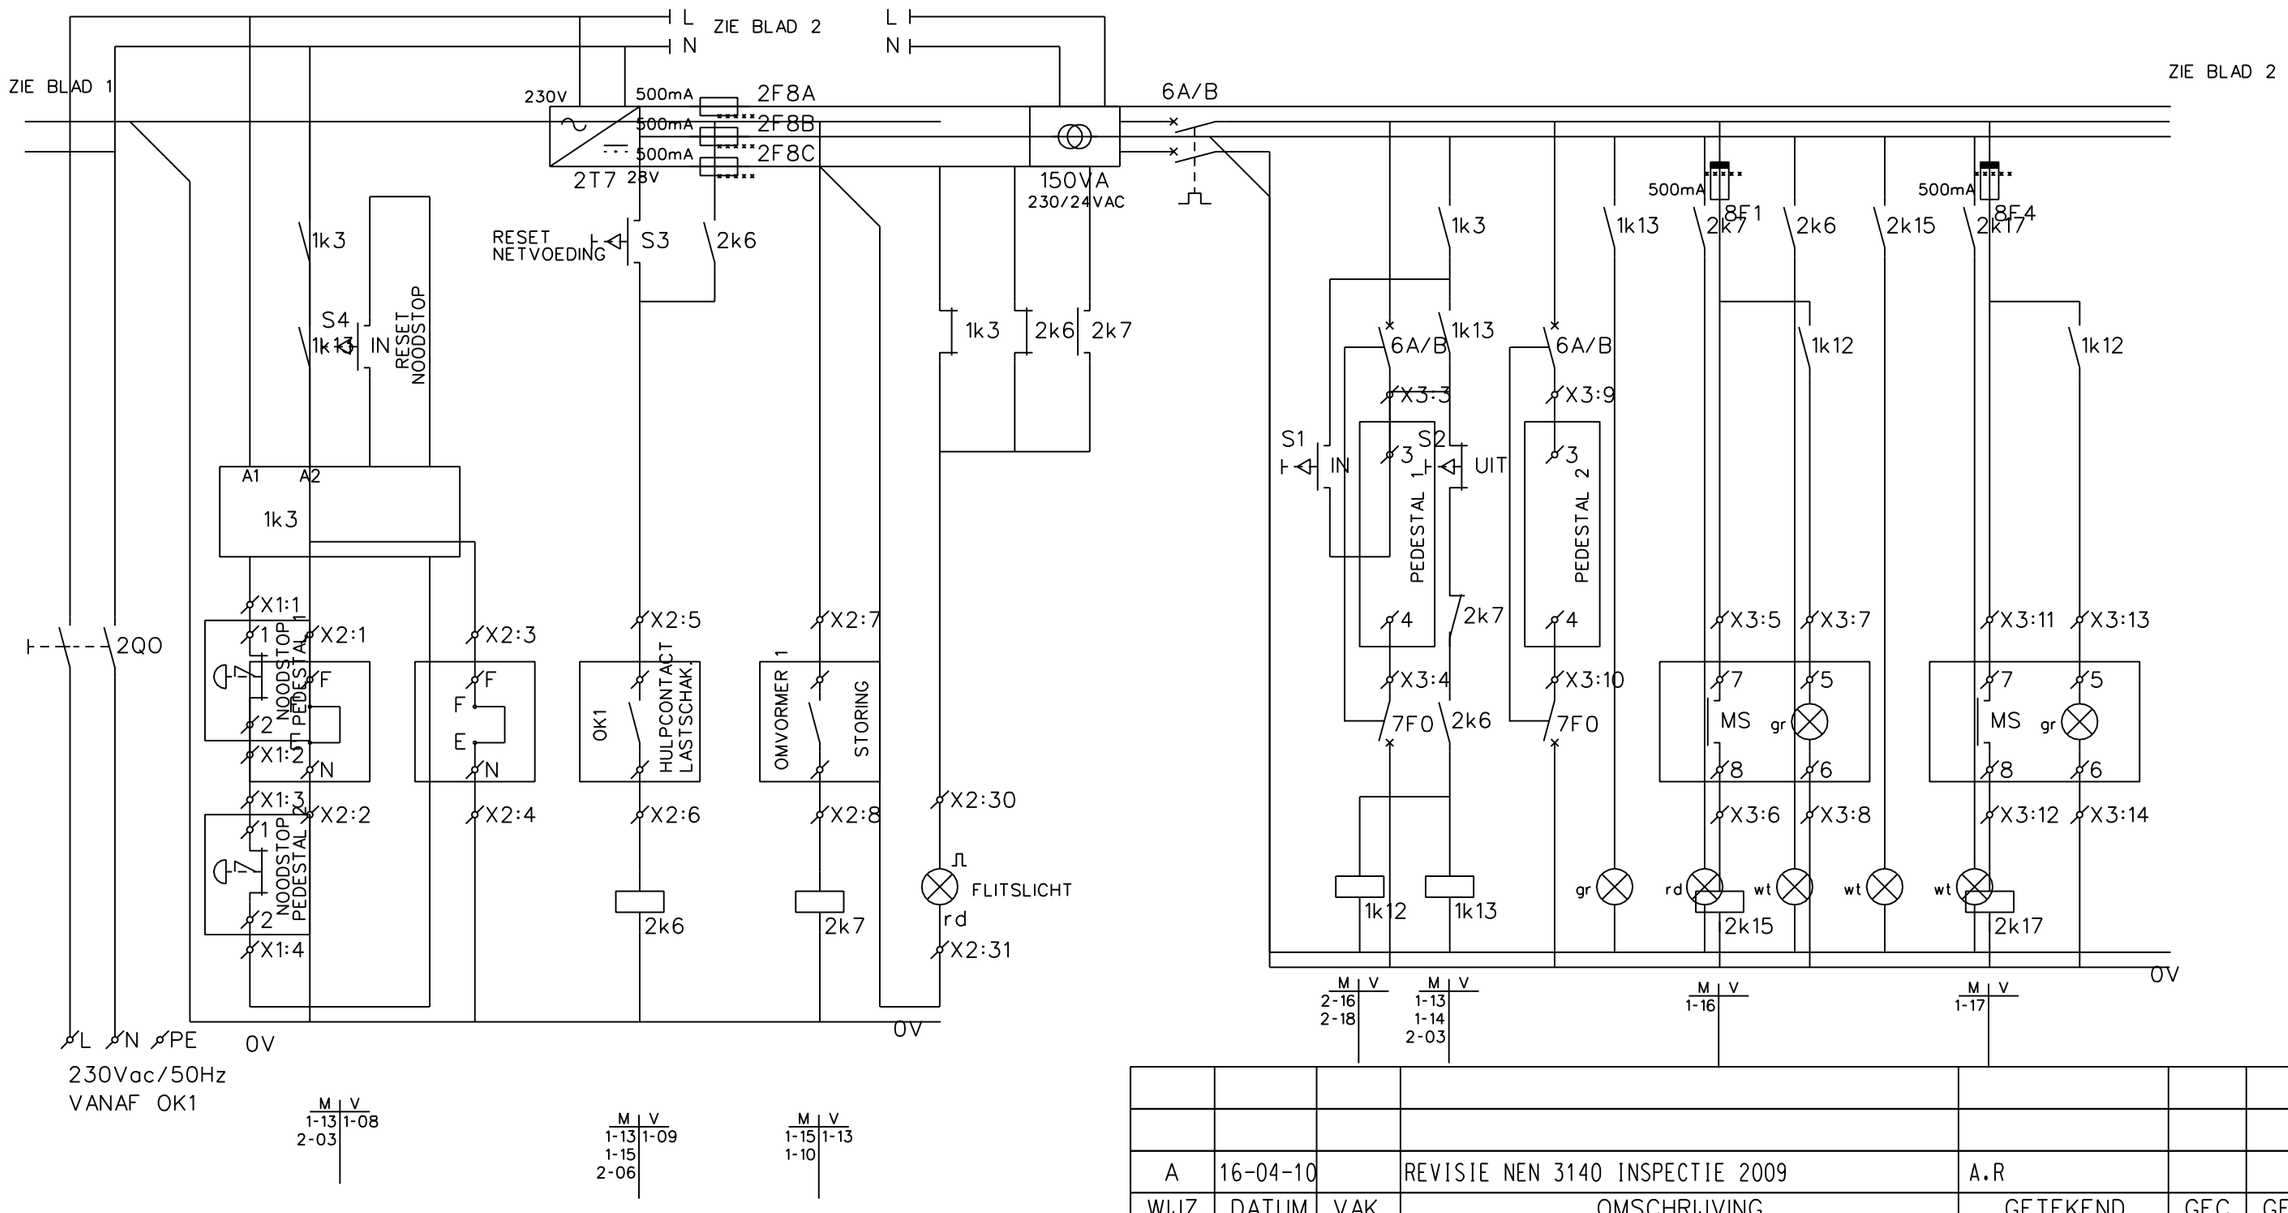

WIJZ.	DATUM	VAK.	OMSCHRIJVING	GETEKEND	GEC.	GEZ.
A	16-04-10		REVISIE NEN 3140 INSPECTIE 2009	A.R		

WERK: VLIEGBASIS WOENSDRECHT - GEBOUW 374

ONDERWERP: 400 Hz. AANSLUITPUNTEN

TEKENING IN 78 BLADEN, BLAD E57/77

BESTEKNR: 198.03.4032.50

Schaal:	1:1	DATUM
Getekend:	PROMATECH	17-07-2003
Gecontroleerd:	STORK	
Gezien:	DGW&T	

Commando Diensten Centra

Postbus 412
5000AK Tilburg
Telefoon 013 - 5117800

Ministerie van Defensie
DVD
Dienst Vastgoed Defensie

Directie Zuid

ARCHIEF NR:	DIS.	OBJECTNR.	SYSNR.	CAT.	JAAR	VOLGNR.	RANGNUMMER:
	04	49G01	374		2003		

FILE:49G01374E57 .DGN REF.FILE: .DGN PLOTSCHAAL:1:1 PLOTDATUM:$$PLOTDATUM