01	02	03	04	05	06	07	08	09	10	11	12	13	14	15	16	17	18	19
INSCHAKELEN OMVORMER 1			SIGNALERING		STORING	ALARM SIGNALERING					400Hz VAC STUURSTROOM VOEDING SIGNALERING				SIGNALERING			
UITGANG 1	UITGANG 2		NET "IN"		OMVORMER	NOODSTOP NET		OV1			INPEDESTAL 1		PEDESTAL 2		OMVORMER	PEDESTAL 1		PEDESTAL 2
								OV1					400Hz IN		STORING	NET IN	P1 IN	P2 IN

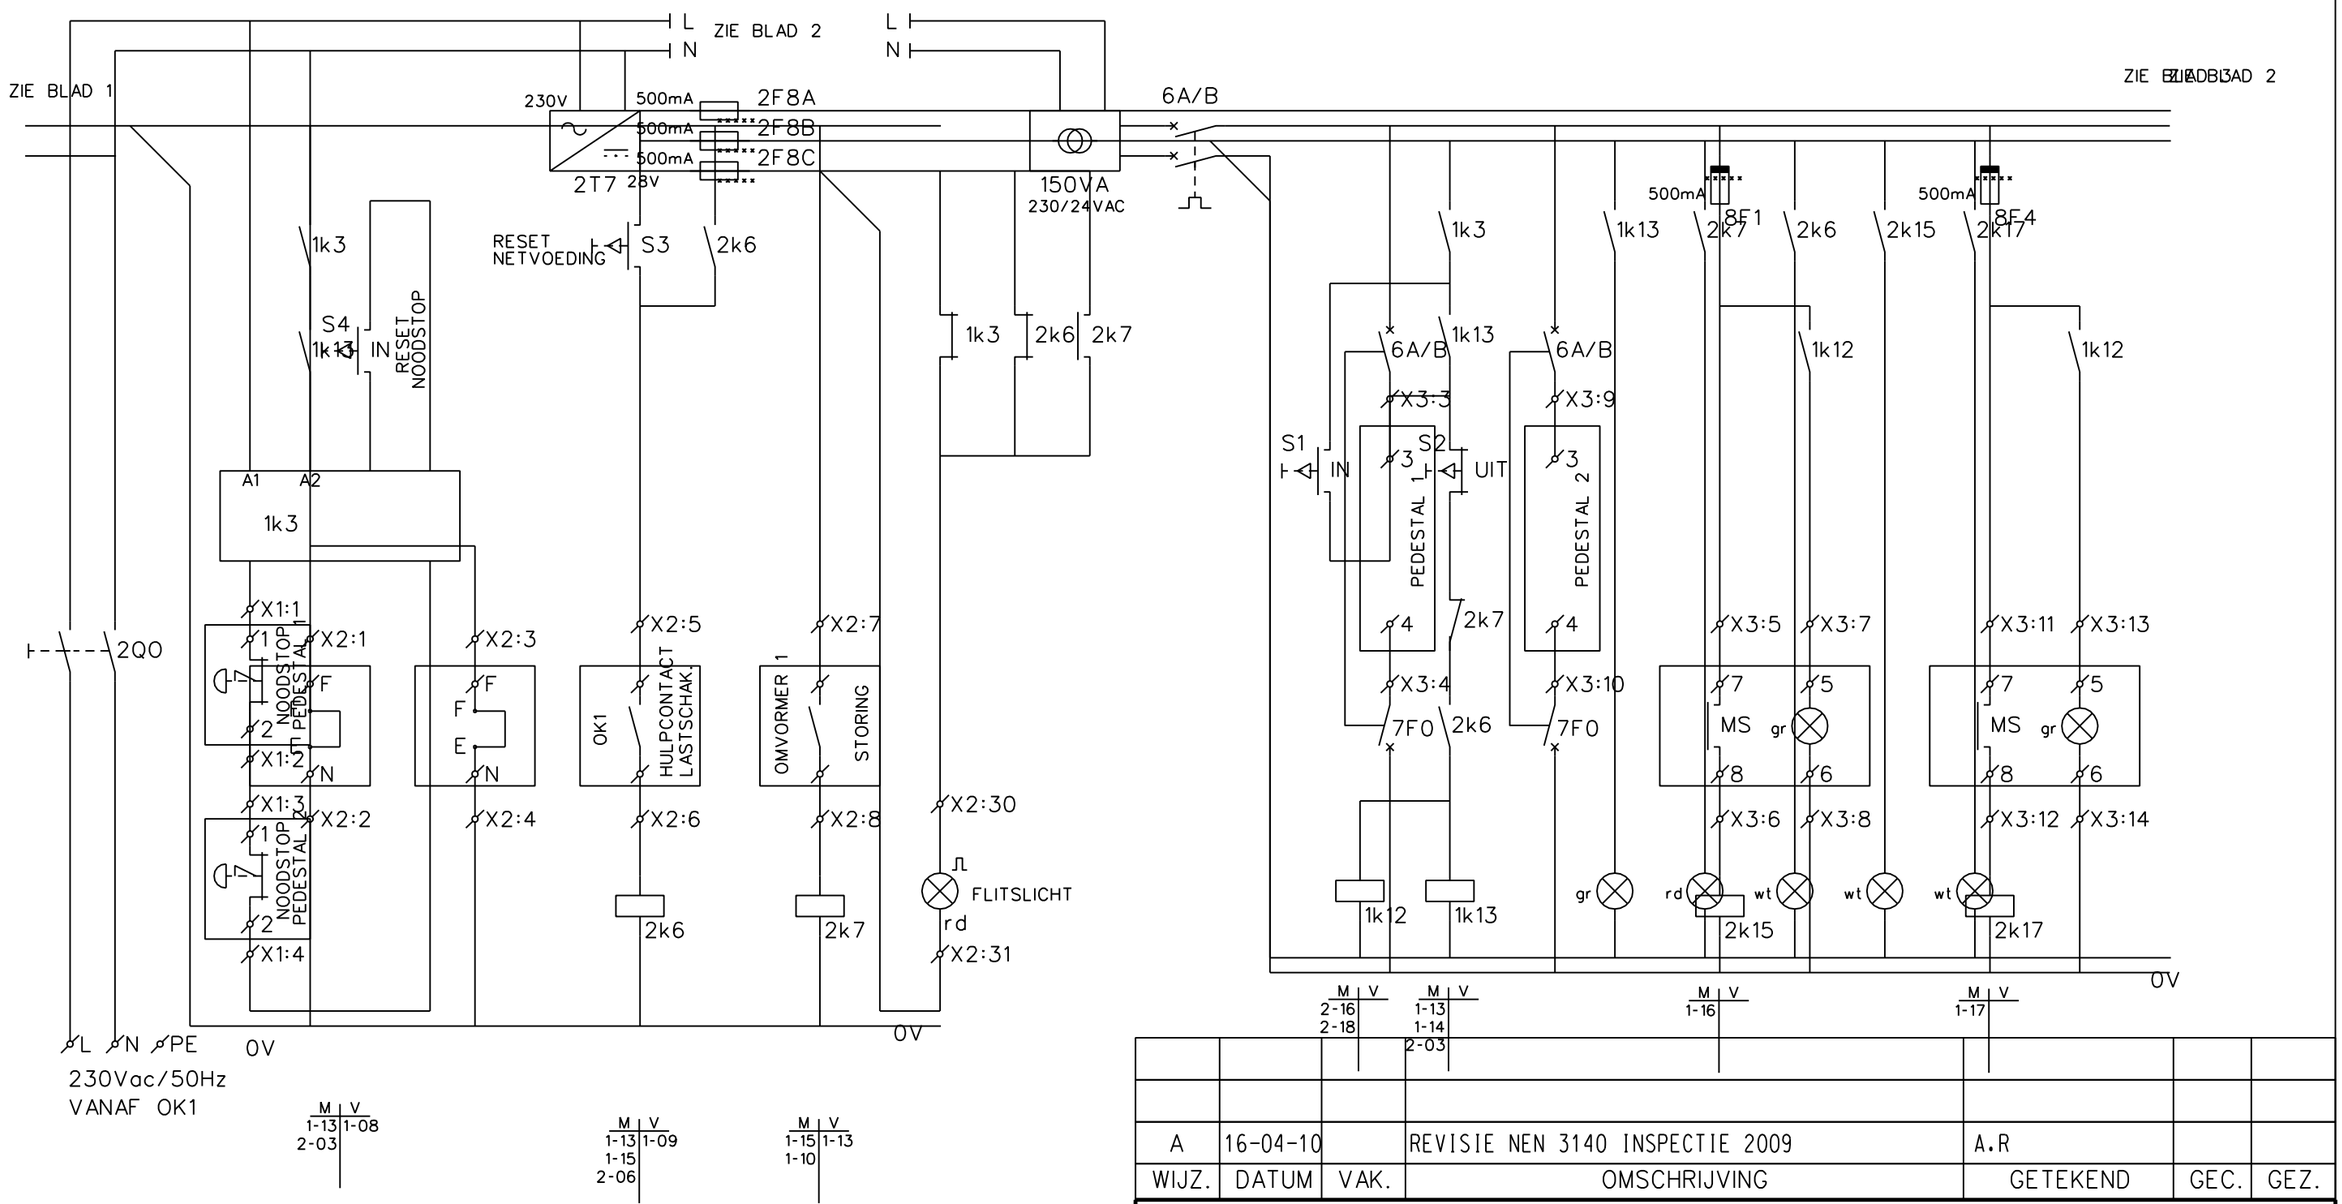

WIJZ.	DATUM	VAK.	OMSCHRIJVING	GETEKEND	GEC.	GEZ.
A	16-04-10		REVISIE NEN 3140 INSPECTIE 2009	A.R		

WERK: VLIEGBASIS WOENSDRECHT - GEBOUW 374

ONDERWERP: 400Hz. AANSLUITPUNTEN BK1

Commando Diensten Centra
Postbus 412
5000AK Tilburg
Telefoon 013 - 5117800

Ministerie van Defensie
DVD
Dienst Vastgoed Defensie

Directie Zuid

TEKENING IN 78 BLADEN, BLAD E75/77

BESTEKNR: 198.03.4032.50

Schaal:	1:1	DATUM
Getekend:	PROMATECH	17-07-2003
Gecontroleerd:	STORK	
Gezien:	DGW&T	

ARCHIEF NR:	DIS.	OBJECTNR.	SYSNR.	CAT.	JAAR	VOLGNR.	RANGNUMMER:
	04	49G01	374		2003		

FILE:49G01374E75 .DGN REF.FILE: .DGN PLOTSCHAAL:1:1 PLOTDATUM:$$PLOTDATUM