Doorsnede A-A
schaal 1:50

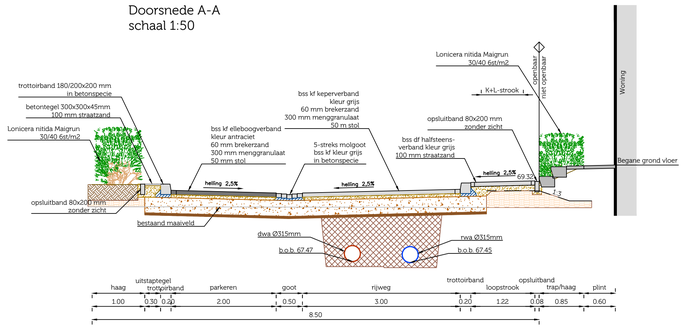

Situatie t.p.v. boomplantvak

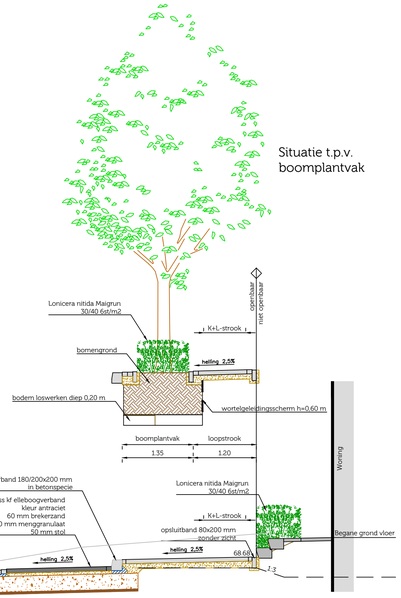

Doorsnede B-B
schaal 1:50

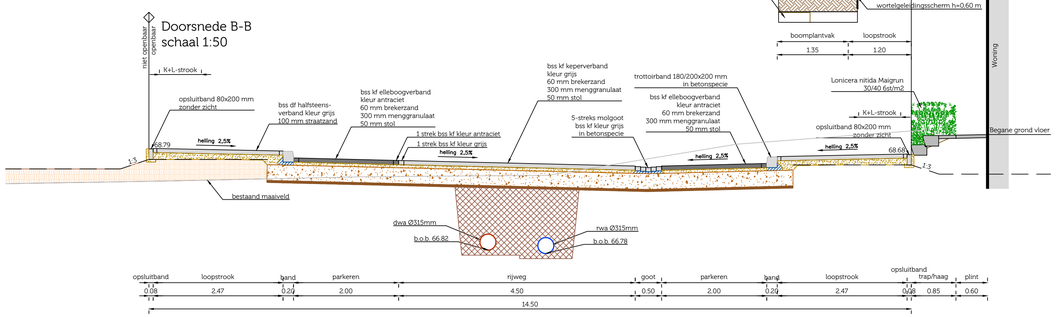

Doorsnede C-C
schaal 1:50

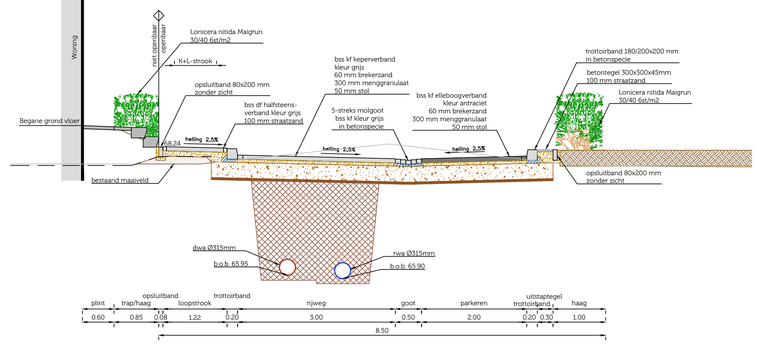

Detail put D05
schaal 1:20

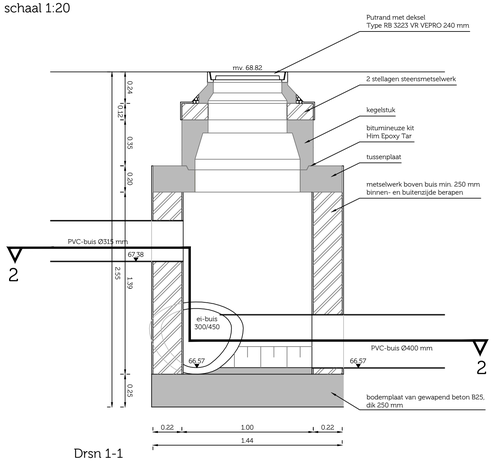

Drsn 1-1

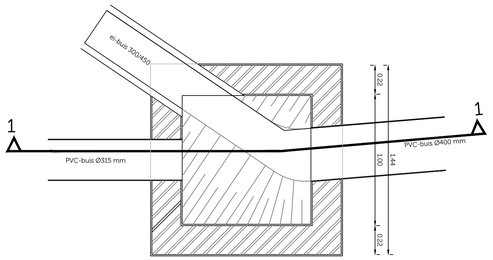

Drsn 2-2

Doorsnede E-E
schaal 1:50

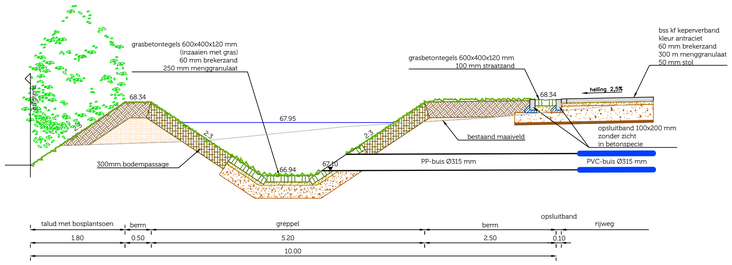

Doorsnede D-D
schaal 1:50

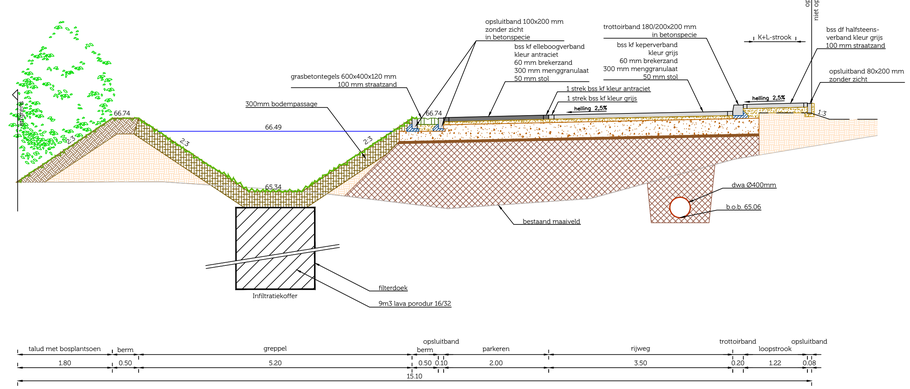

Doorsnede F-F
schaal 1:50

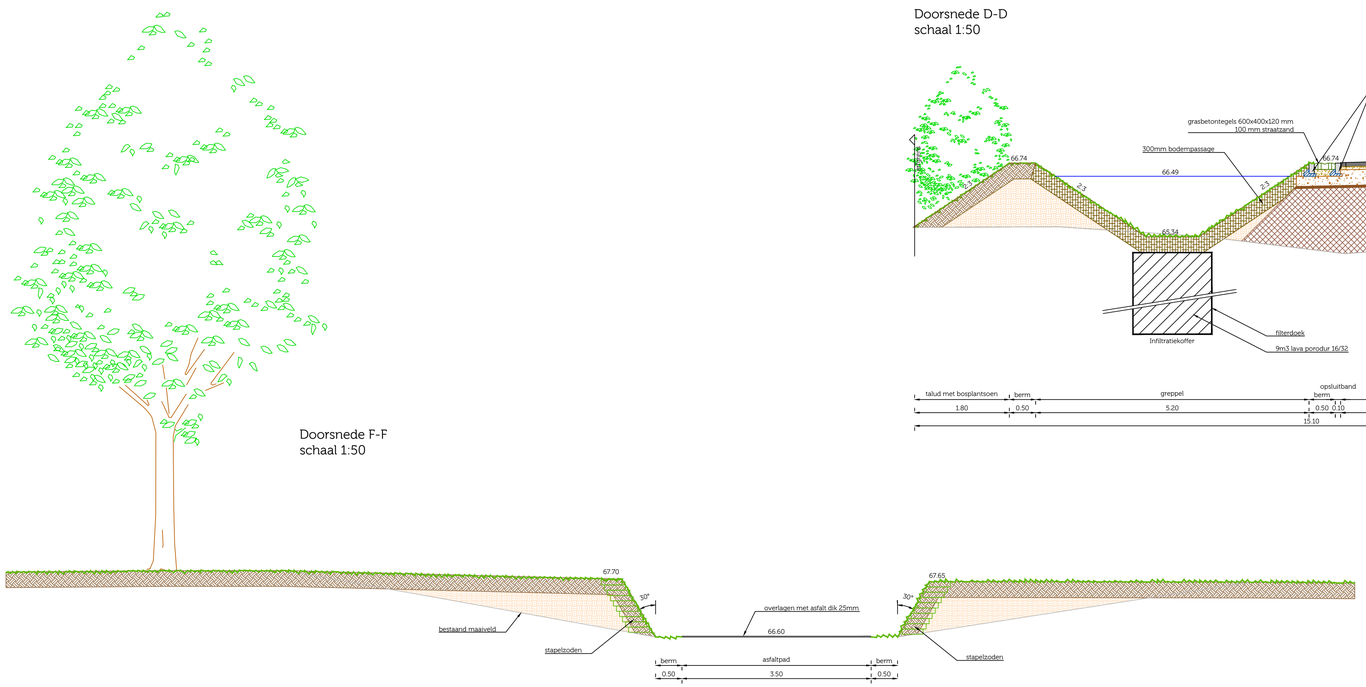

Doorsnede G-G
schaal 1:50

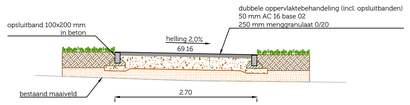

bouwrijp maken
teelgrond
vrijgekomen grond
vulzand

omschrijving wijziging	chef	tek.	datum	
eerste uitgave	BM	EB	09.01.14	A

project **Bouwplan Zouwdal-Veste**

onderdeel **Doorsneden en details**

opdrachtgever **Beheermaatschappij Malberg B.V.**

schaal : 1:200
projectnr. : 89937A
bestekn r. : 89937AB5001
tekeningnr. : 89937ATK002
bestand : 89937ATK001

Straks wil iedereen hier wonen!

manjefiek malberg

All rights strictly reserved
Reproduction and/or use to third parties in any form whatsoever is not permitted without written authorization from Dura Vermeer Groep NV, Dura Vermeer Bouw Noord-Oost Engineering & Advies

Niets van deze tekening mag worden verveelvoudigd of/of openbaar gemaakt d.m.v. druk, fotokopie, microfilm, of op welke andere wijze ook, zonder voorafgaande schriftelijke toestemming van Dura Vermeer Bouw Noord-Oost Engineering & Advies, noch zonder van de uitgever aanduiding kunnen gebruiken, tenzij dit geschieht binnen een door ons met de uitgever gesloten contract.